
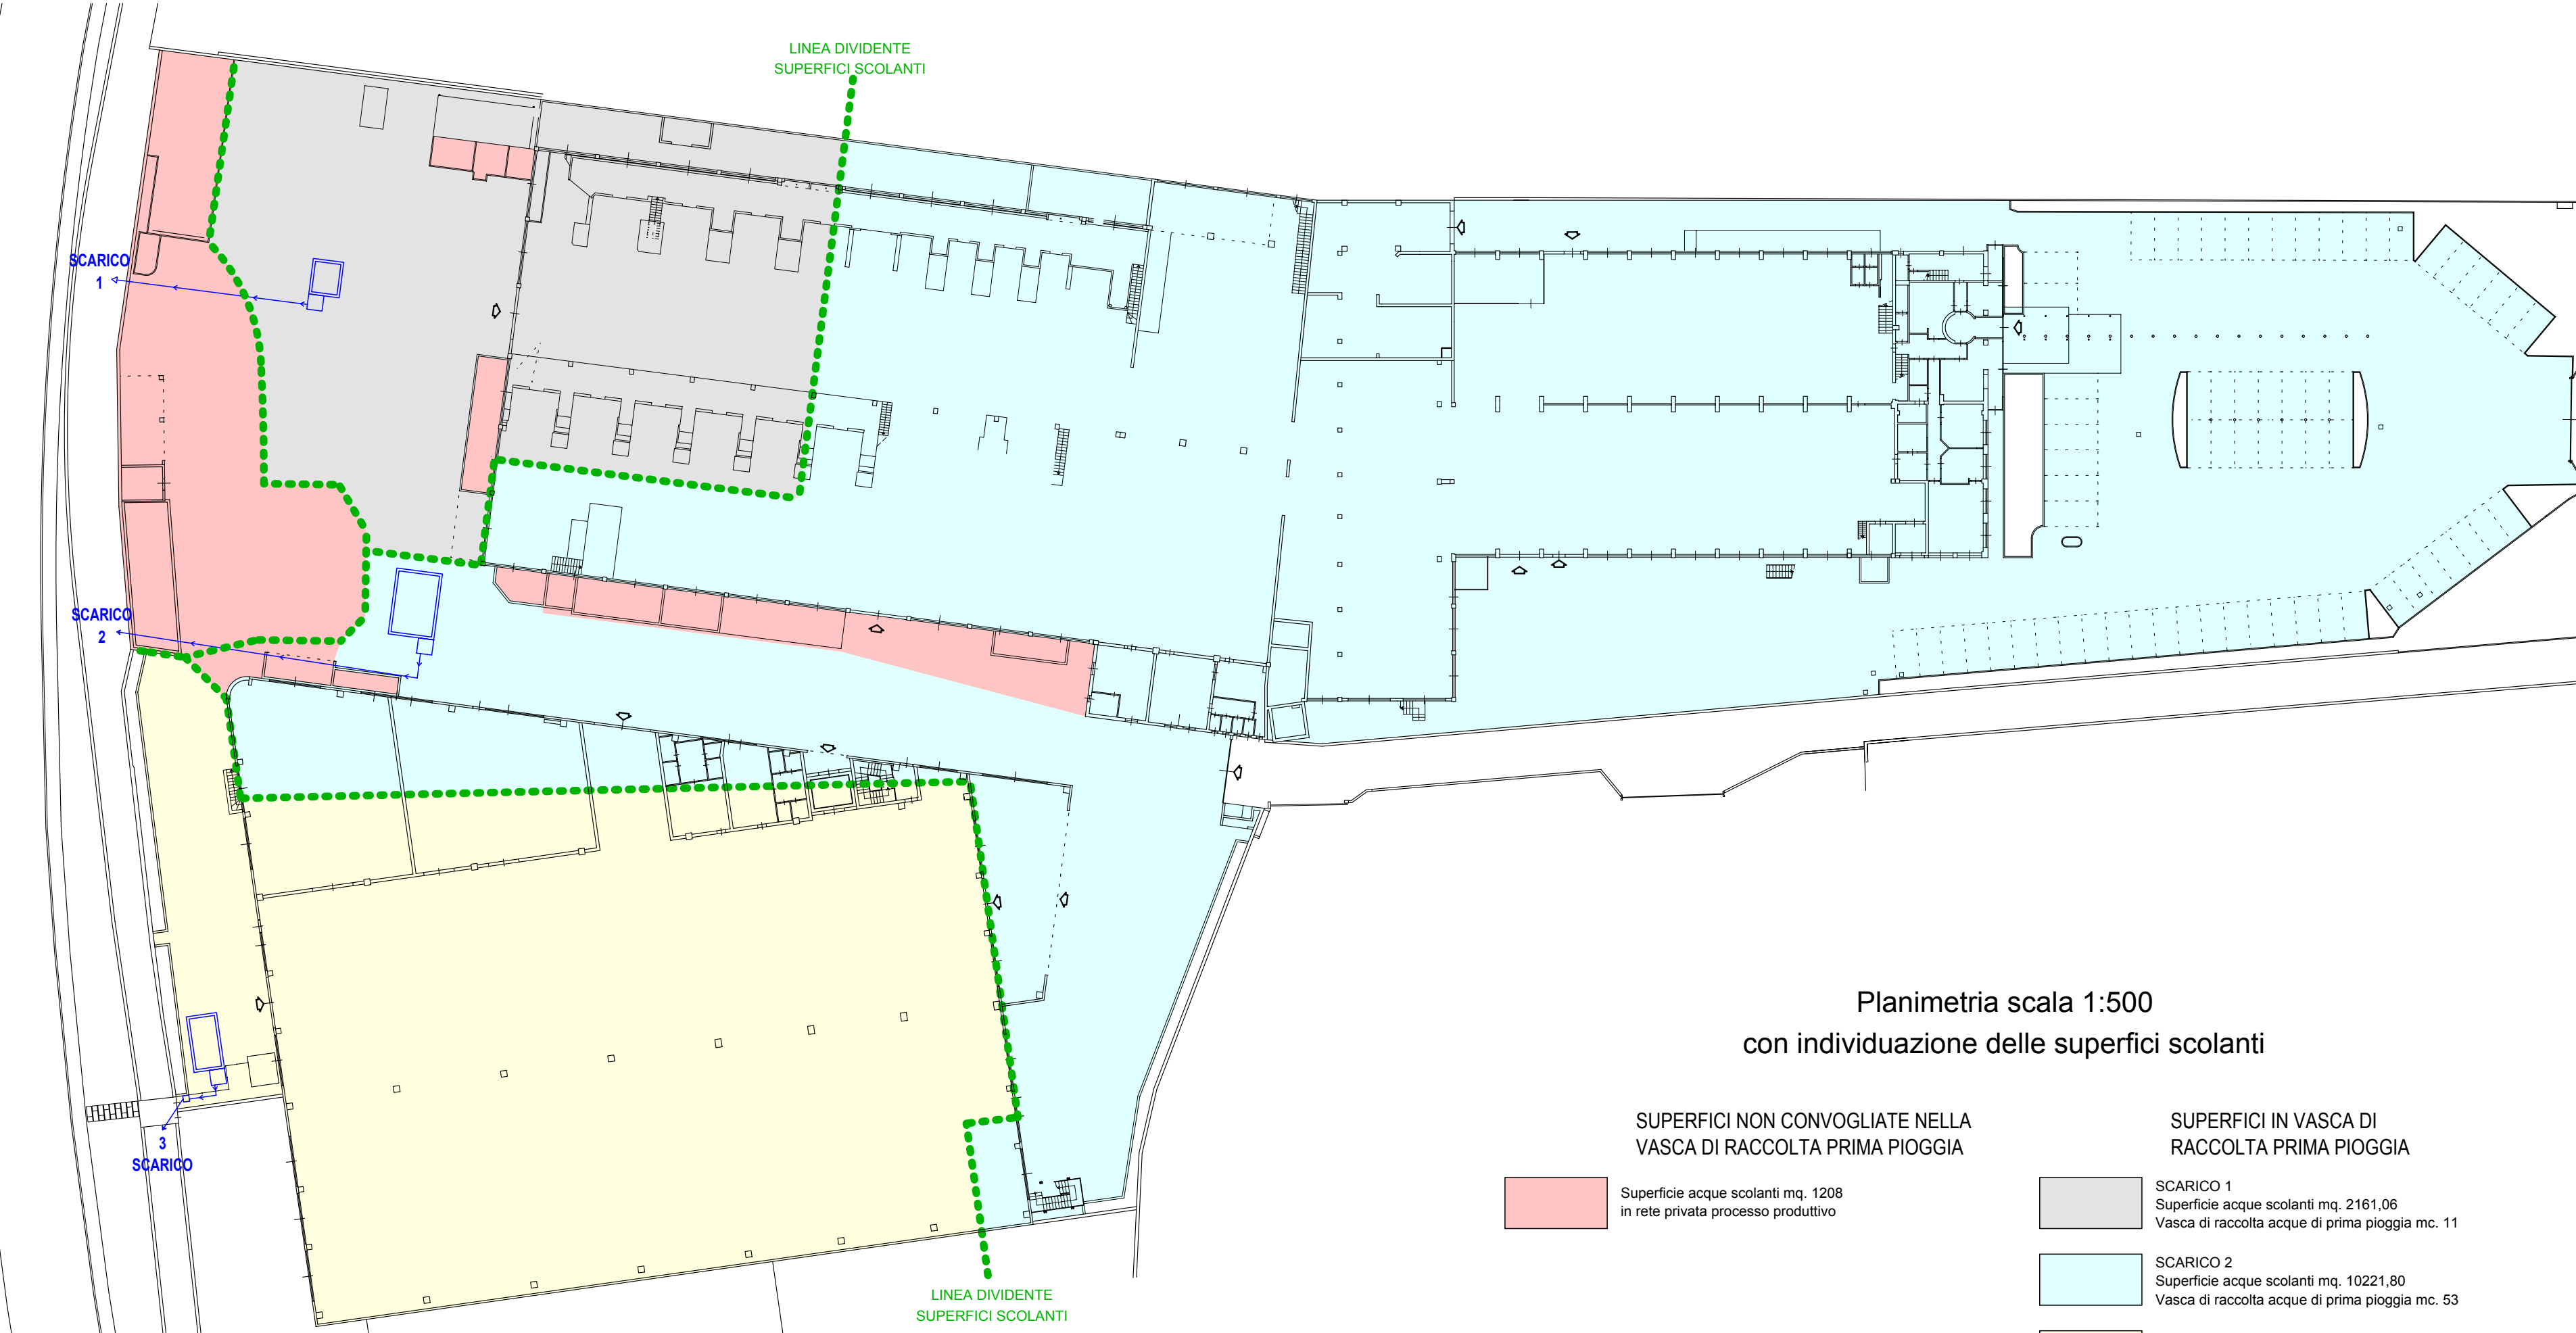


LEGENDA SCARICHI	
	RETE SCARICHI ACQUE METEORICHE
	POZZETTO FOGNARIO
	POZZETTO ISPEZIONE
	CASSETTO
	POZZETTO DI CONTROLLO UNICHEM SU RESINATO
RETE SCARICHI ACQUE NERE CIVILI	
	RETE SCARICHI ACQUE NERE CIVILI
	POZZETTO ISPEZIONE
	SFOGNO FOGNARIO
	FOSSA IMHOFF
RETE SCARICHI ACQUE METEORICHE	
	FOSSATURA INDUSTRIALE CONCURRENTE Gestita da Acque del Chiempo spa
	RETE SCARICHI PROCESSO PRODUTTIVO
	POZZETTO ISPEZIONE
	CANALINA RACCOLTA ACQUE DI LACERAZIONE
	CASSETTO
	POZZETTO FUNZIONE E ALLOGGIO POMPA
	POMPA
RETE IDRICA	
	POZZO ACQUA PRIVATO
	PERCORSO RETE ACQUA DA POZZO PRIVATO
	CONDUTTORA ACQUA ADDOTTA

Planimetria dello STATO FUTURO
con disposizione macchinari e schema scaricchi
Superficie lotto mq. 18007,31 - sc. 1:200

- SISTEMAZIONE A VERDE SUPERFICIE DRENANTE MQ. 410,00
- MACCHINARI

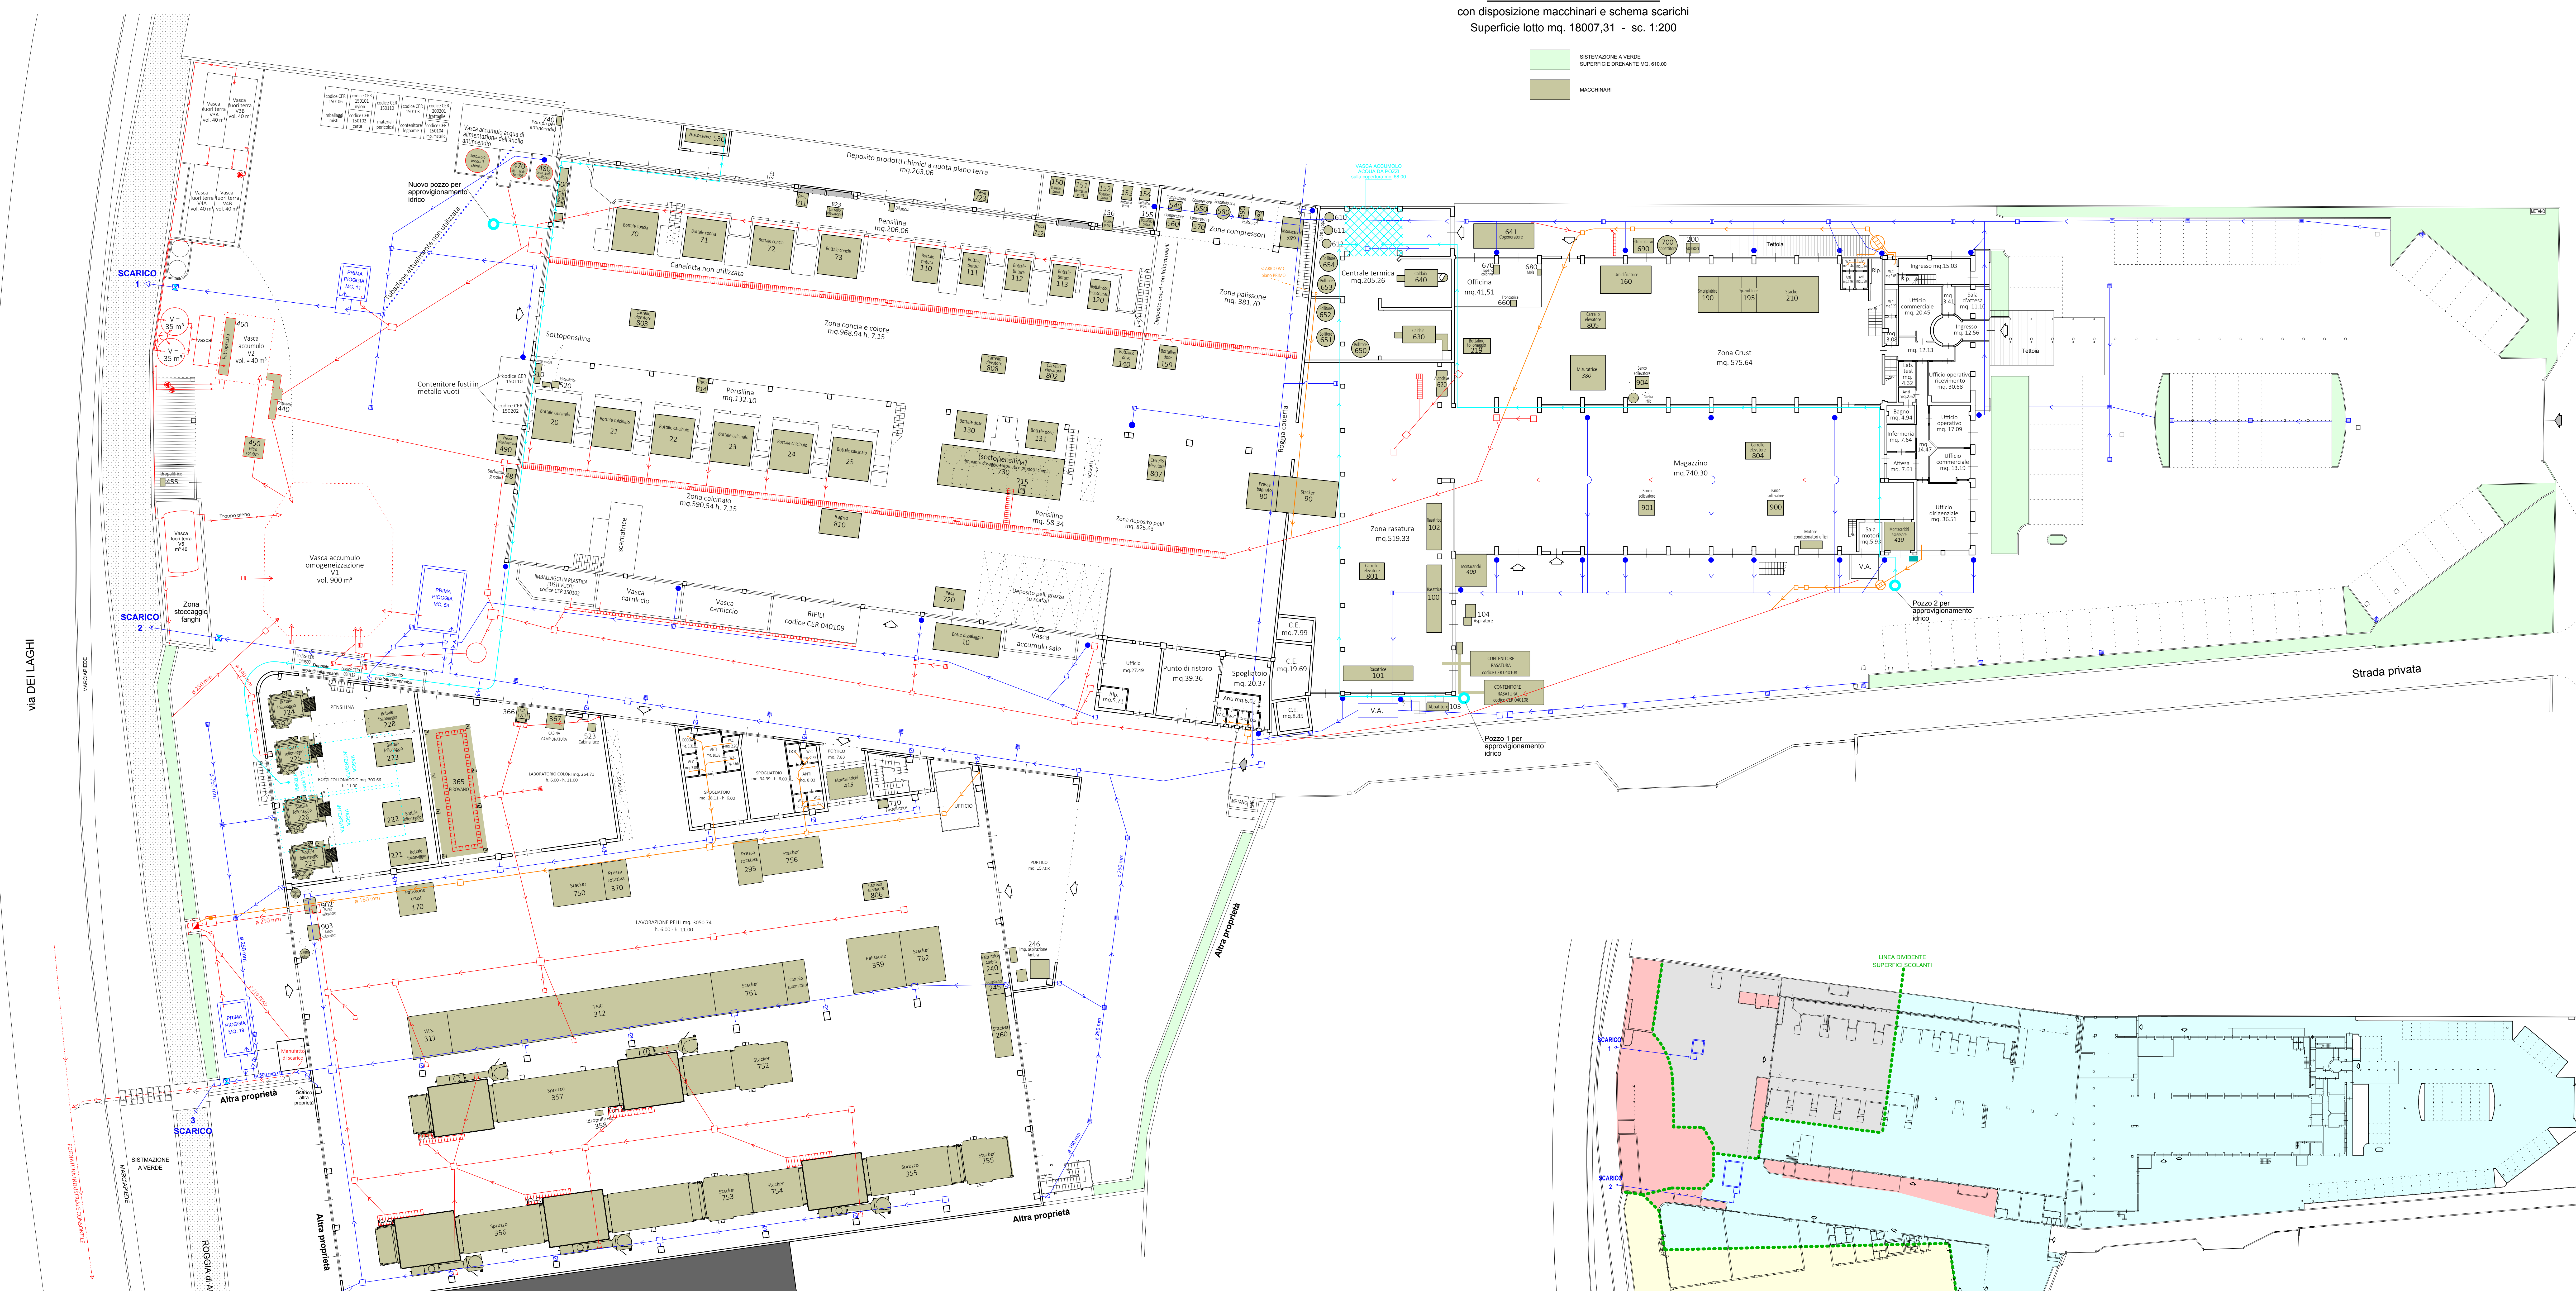

- Planimetria scala 1:500
con individuazione delle superfici scolanti
- | SUPERFICIE NON CONVOGLIATE NELLA VASCA DI RACCOLTA PRIMA PIOGGIA | | SUPERFICIE IN VASCA DI RACCOLTA PRIMA PIOGGIA | |
|--|---|---|--|
| | Superficie acque scolanti mq. 1208
in rete privata processo produttivo | | SCARICO 1
Superficie acque scolanti mq. 2161,06
Vasca di raccolta acque di prima pioggia mc. 11 |
| | Superficie acque scolanti mq. 10221,80
Vasca di raccolta acque di prima pioggia mc. 53 | | SCARICO 2
Superficie acque scolanti mq. 10221,80
Vasca di raccolta acque di prima pioggia mc. 53 |
| | Superficie acque scolanti mq. 3736,62
Vasca di raccolta acque di prima pioggia mc. 19 | | SCARICO 3
Superficie acque scolanti mq. 3736,62
Vasca di raccolta acque di prima pioggia mc. 19 |

STUDIO TECNICO Dr. Ing. Ferruccio ZECCHIN
Via B. Dal Maso, 56 - 36072 CHIAMPÒ (VI)
Tel. 0445/623169 Fax 0445/623195 C.F. ZCC FRC 48102 CROSM P.I. 00568590362
Visto sito: www.zecchinstudio.it e-mail: info@zecchinstudio.it pec: ferruccio.zecchin@pec.it

PR.N. 2012_193
REV. n° 1 del 2017_12_11
OG: Luigi Marzotto

Denominazione: **Piano di Adeguamento ai sensi dell'art. 39 Piano Tutela delle Acque**

Dati ubicazionali e catastali Comune di Chiampo (VI) Via Arzignano, 146/b Sezione Unica Foglio 12 M.p.r. 19 sub 15 - 180	Committente: CONCERIA TOLIO S.p.a. Residenza: Chiampo (VI) Indirizzo: Via Arzignano, 146/b Cod. Fiscale: 00164110249
---	---

ALL/70 **B - STATO FUTURO**

Oggetto: Planimetria dello stato futuro con disposizione macchinari e schema scaricchi e planimetria con individuazione delle superfici scolanti. 1 Progettista

Scala: 1:500 - 1:200
Data: Aggiornamento 11/12/2017

Inpresa: