



Cartografia 1 : 25.000

AREA IN OGGETTO

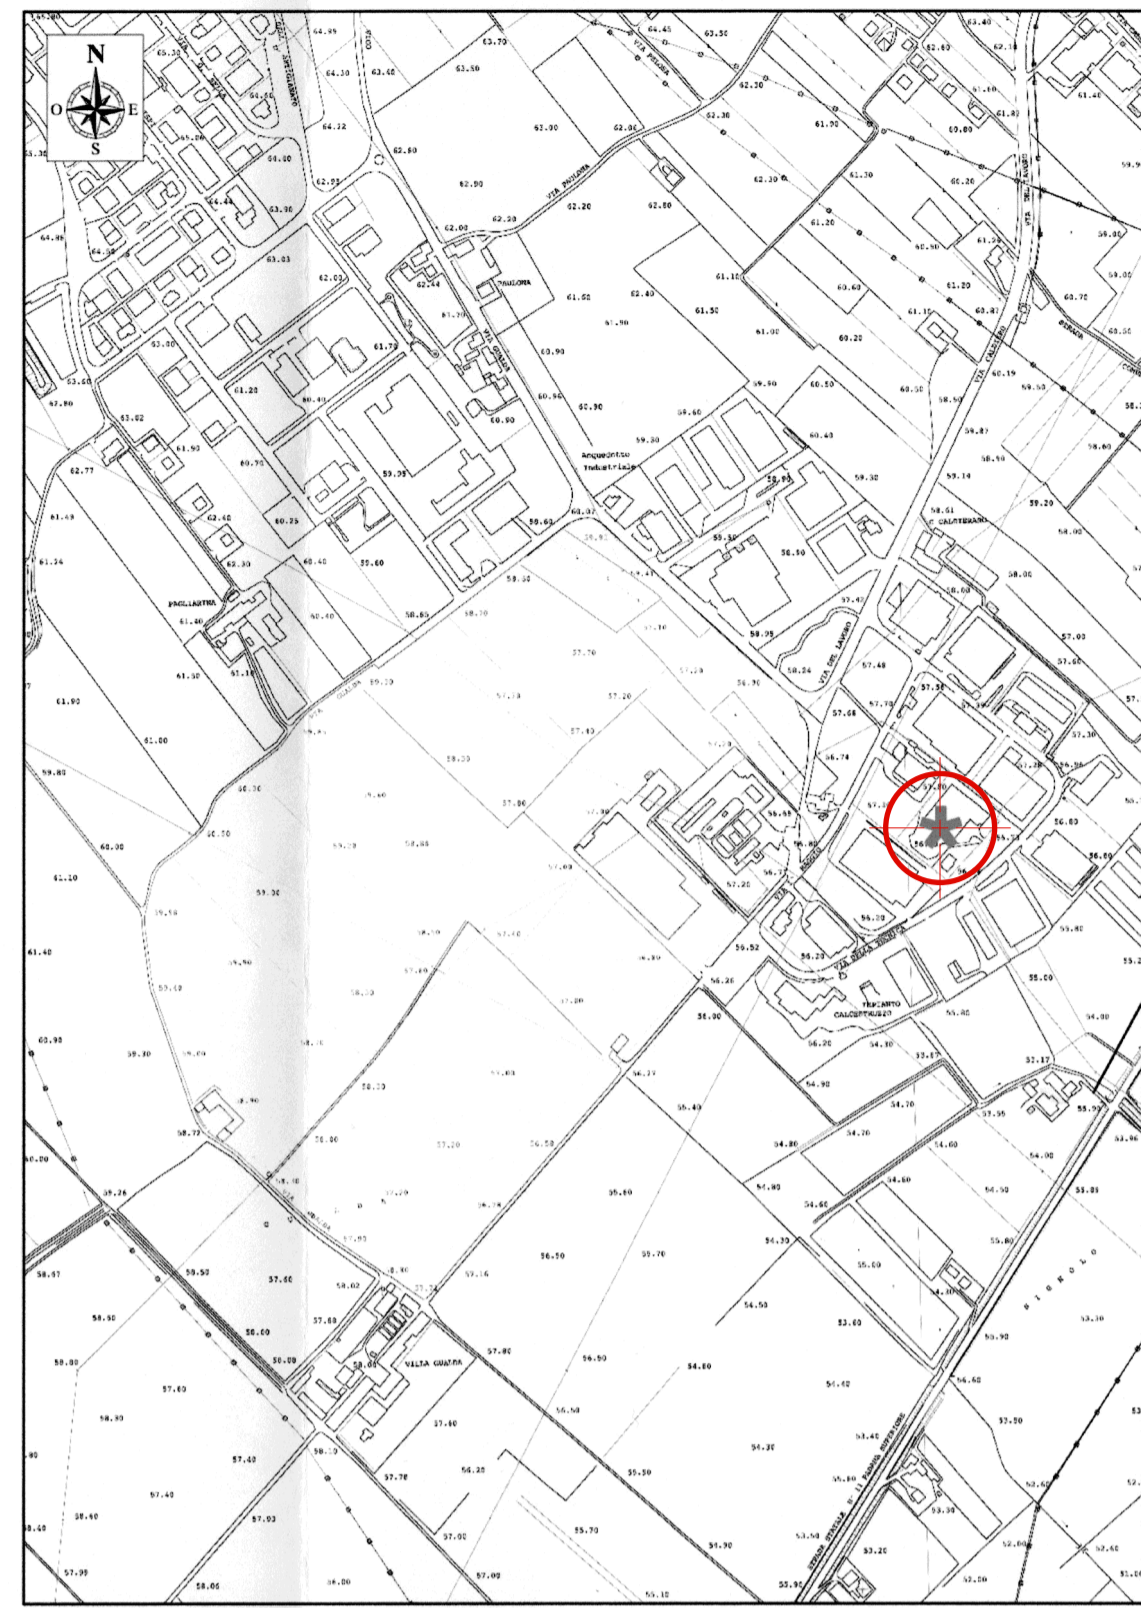

Estratto CTR 1 : 10.000

AREA IN OGGETTO

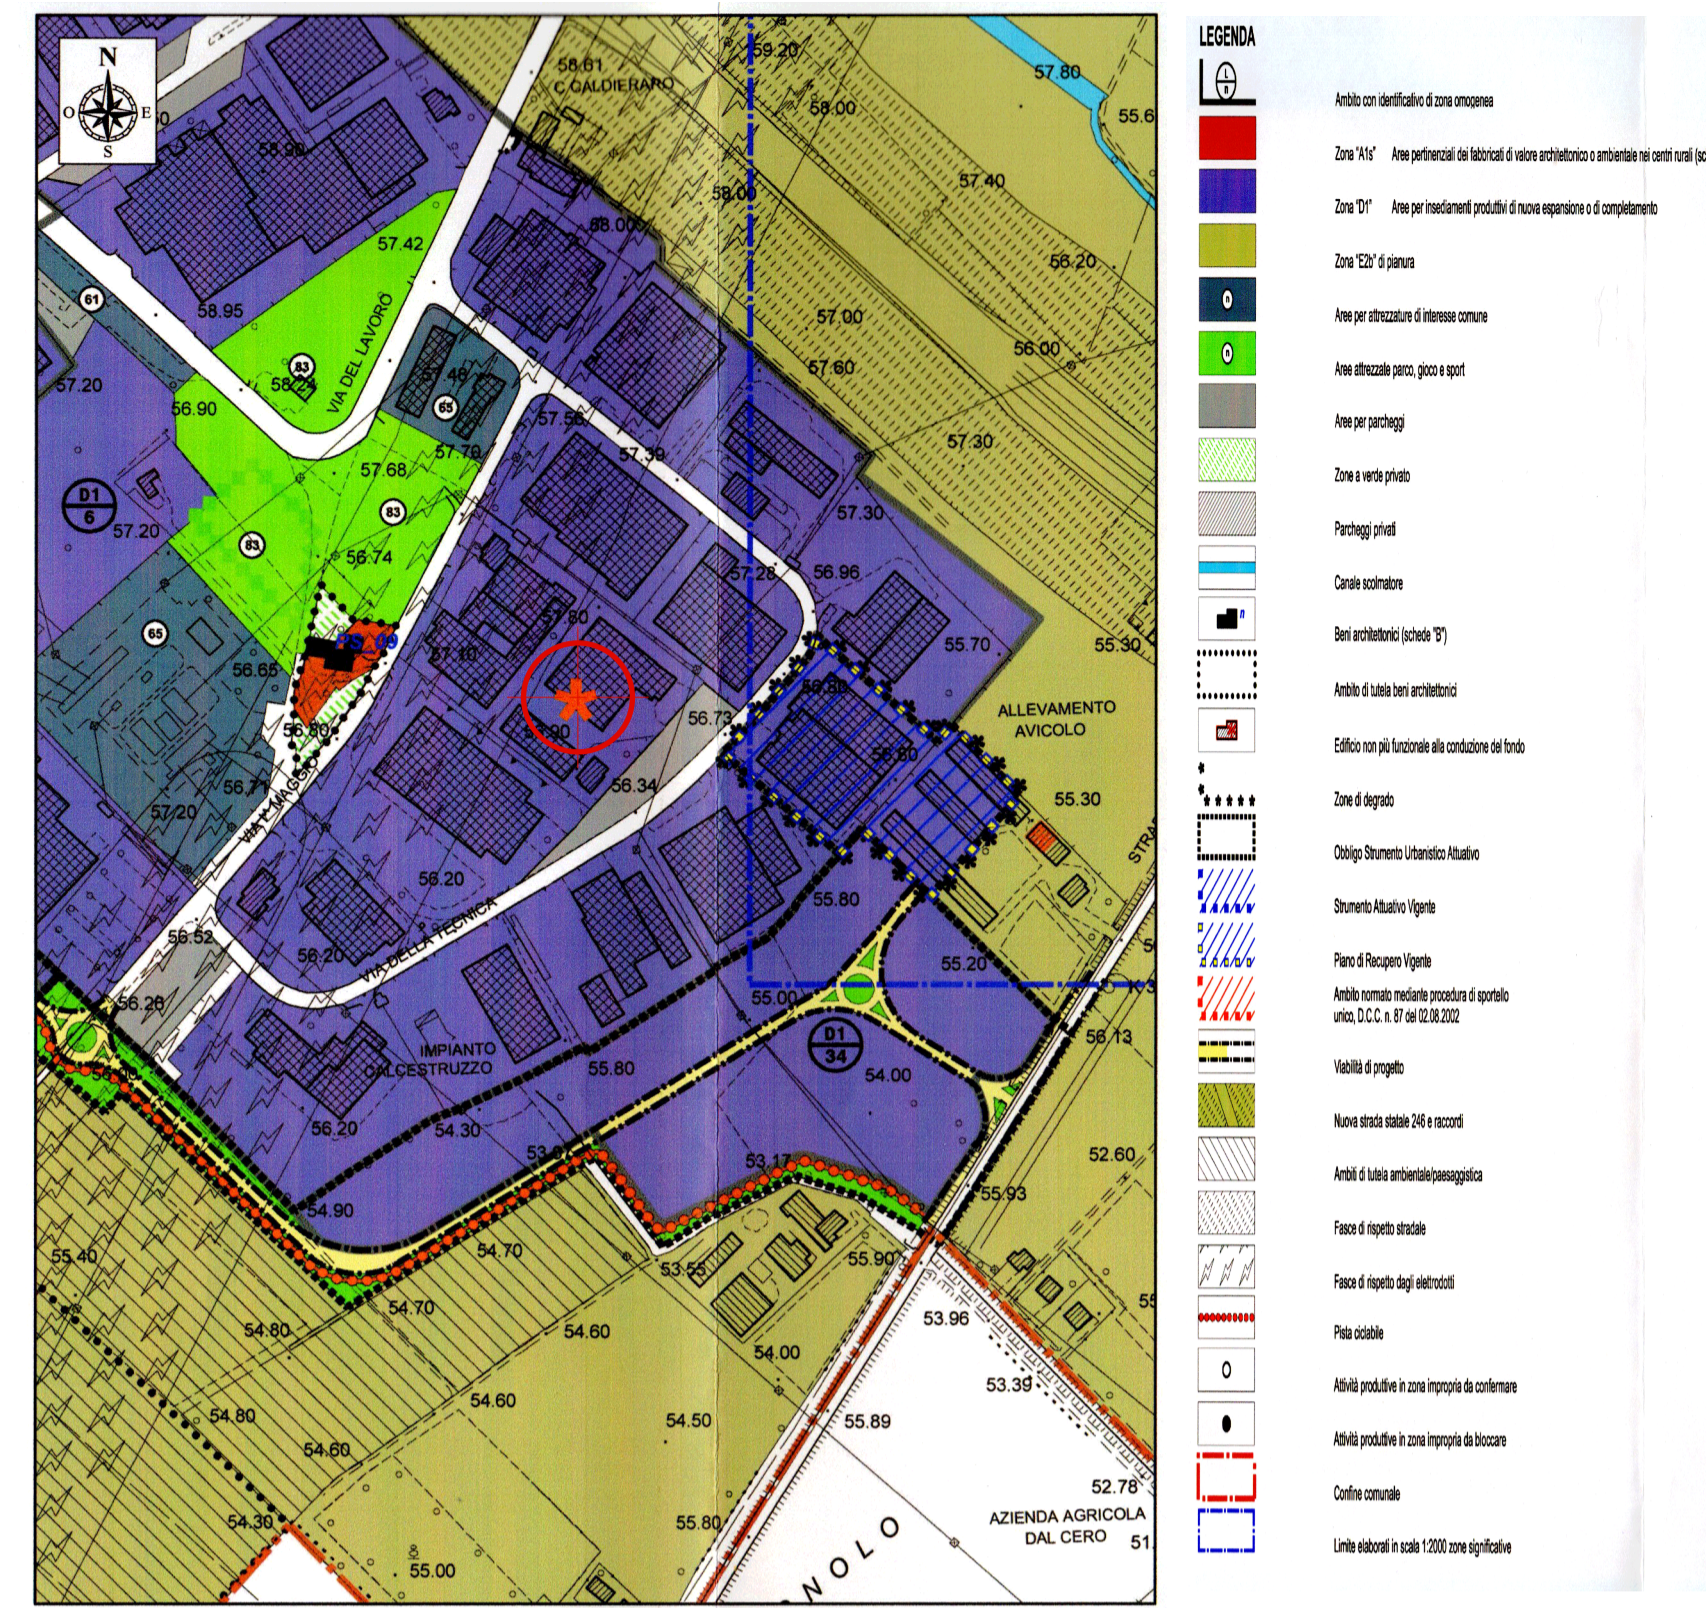


Estratto CTR 1 : 5.000

AREA IN OGGETTO


- LEGENDA**
- Area con identificato di zona omogenea

PALNIMETRIA GENERALE 1 : 400

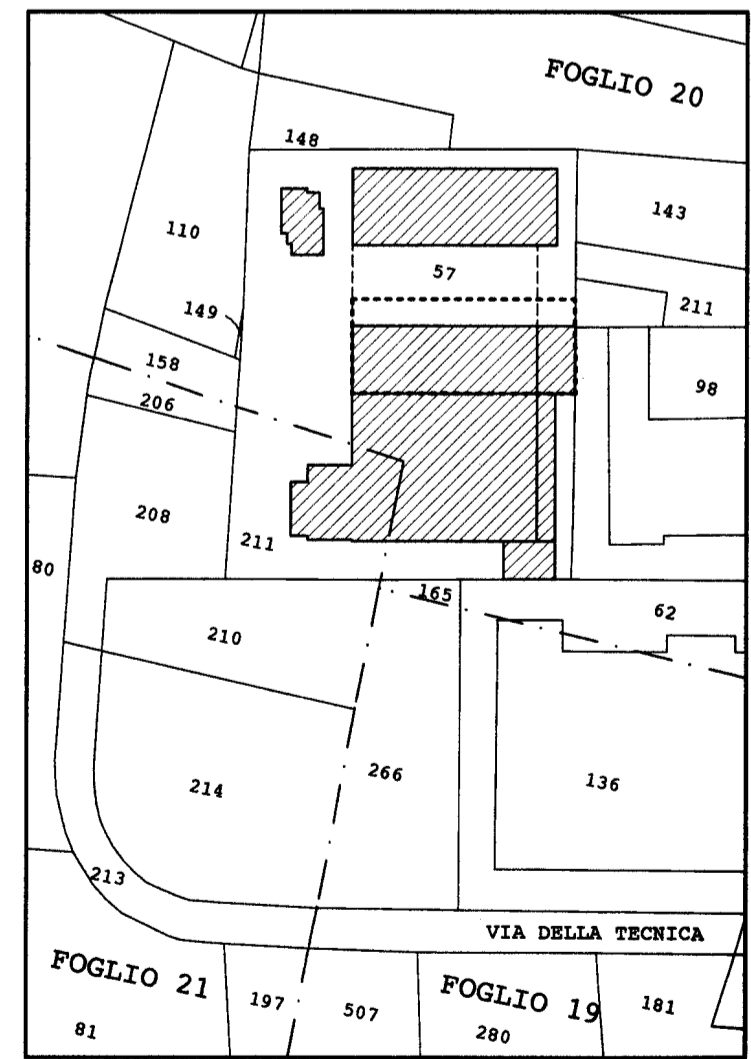

Estratto mappa Fig. 20 - mapp. 57
1 : 2000

- Impianto di recupero ditta Danieli Metalli srl
- collettore acque meteo
- pozzetto grigliato di raccolta a tenuta
- pluviale con pozzetto
- caditoia
- pozzetto di decantazione

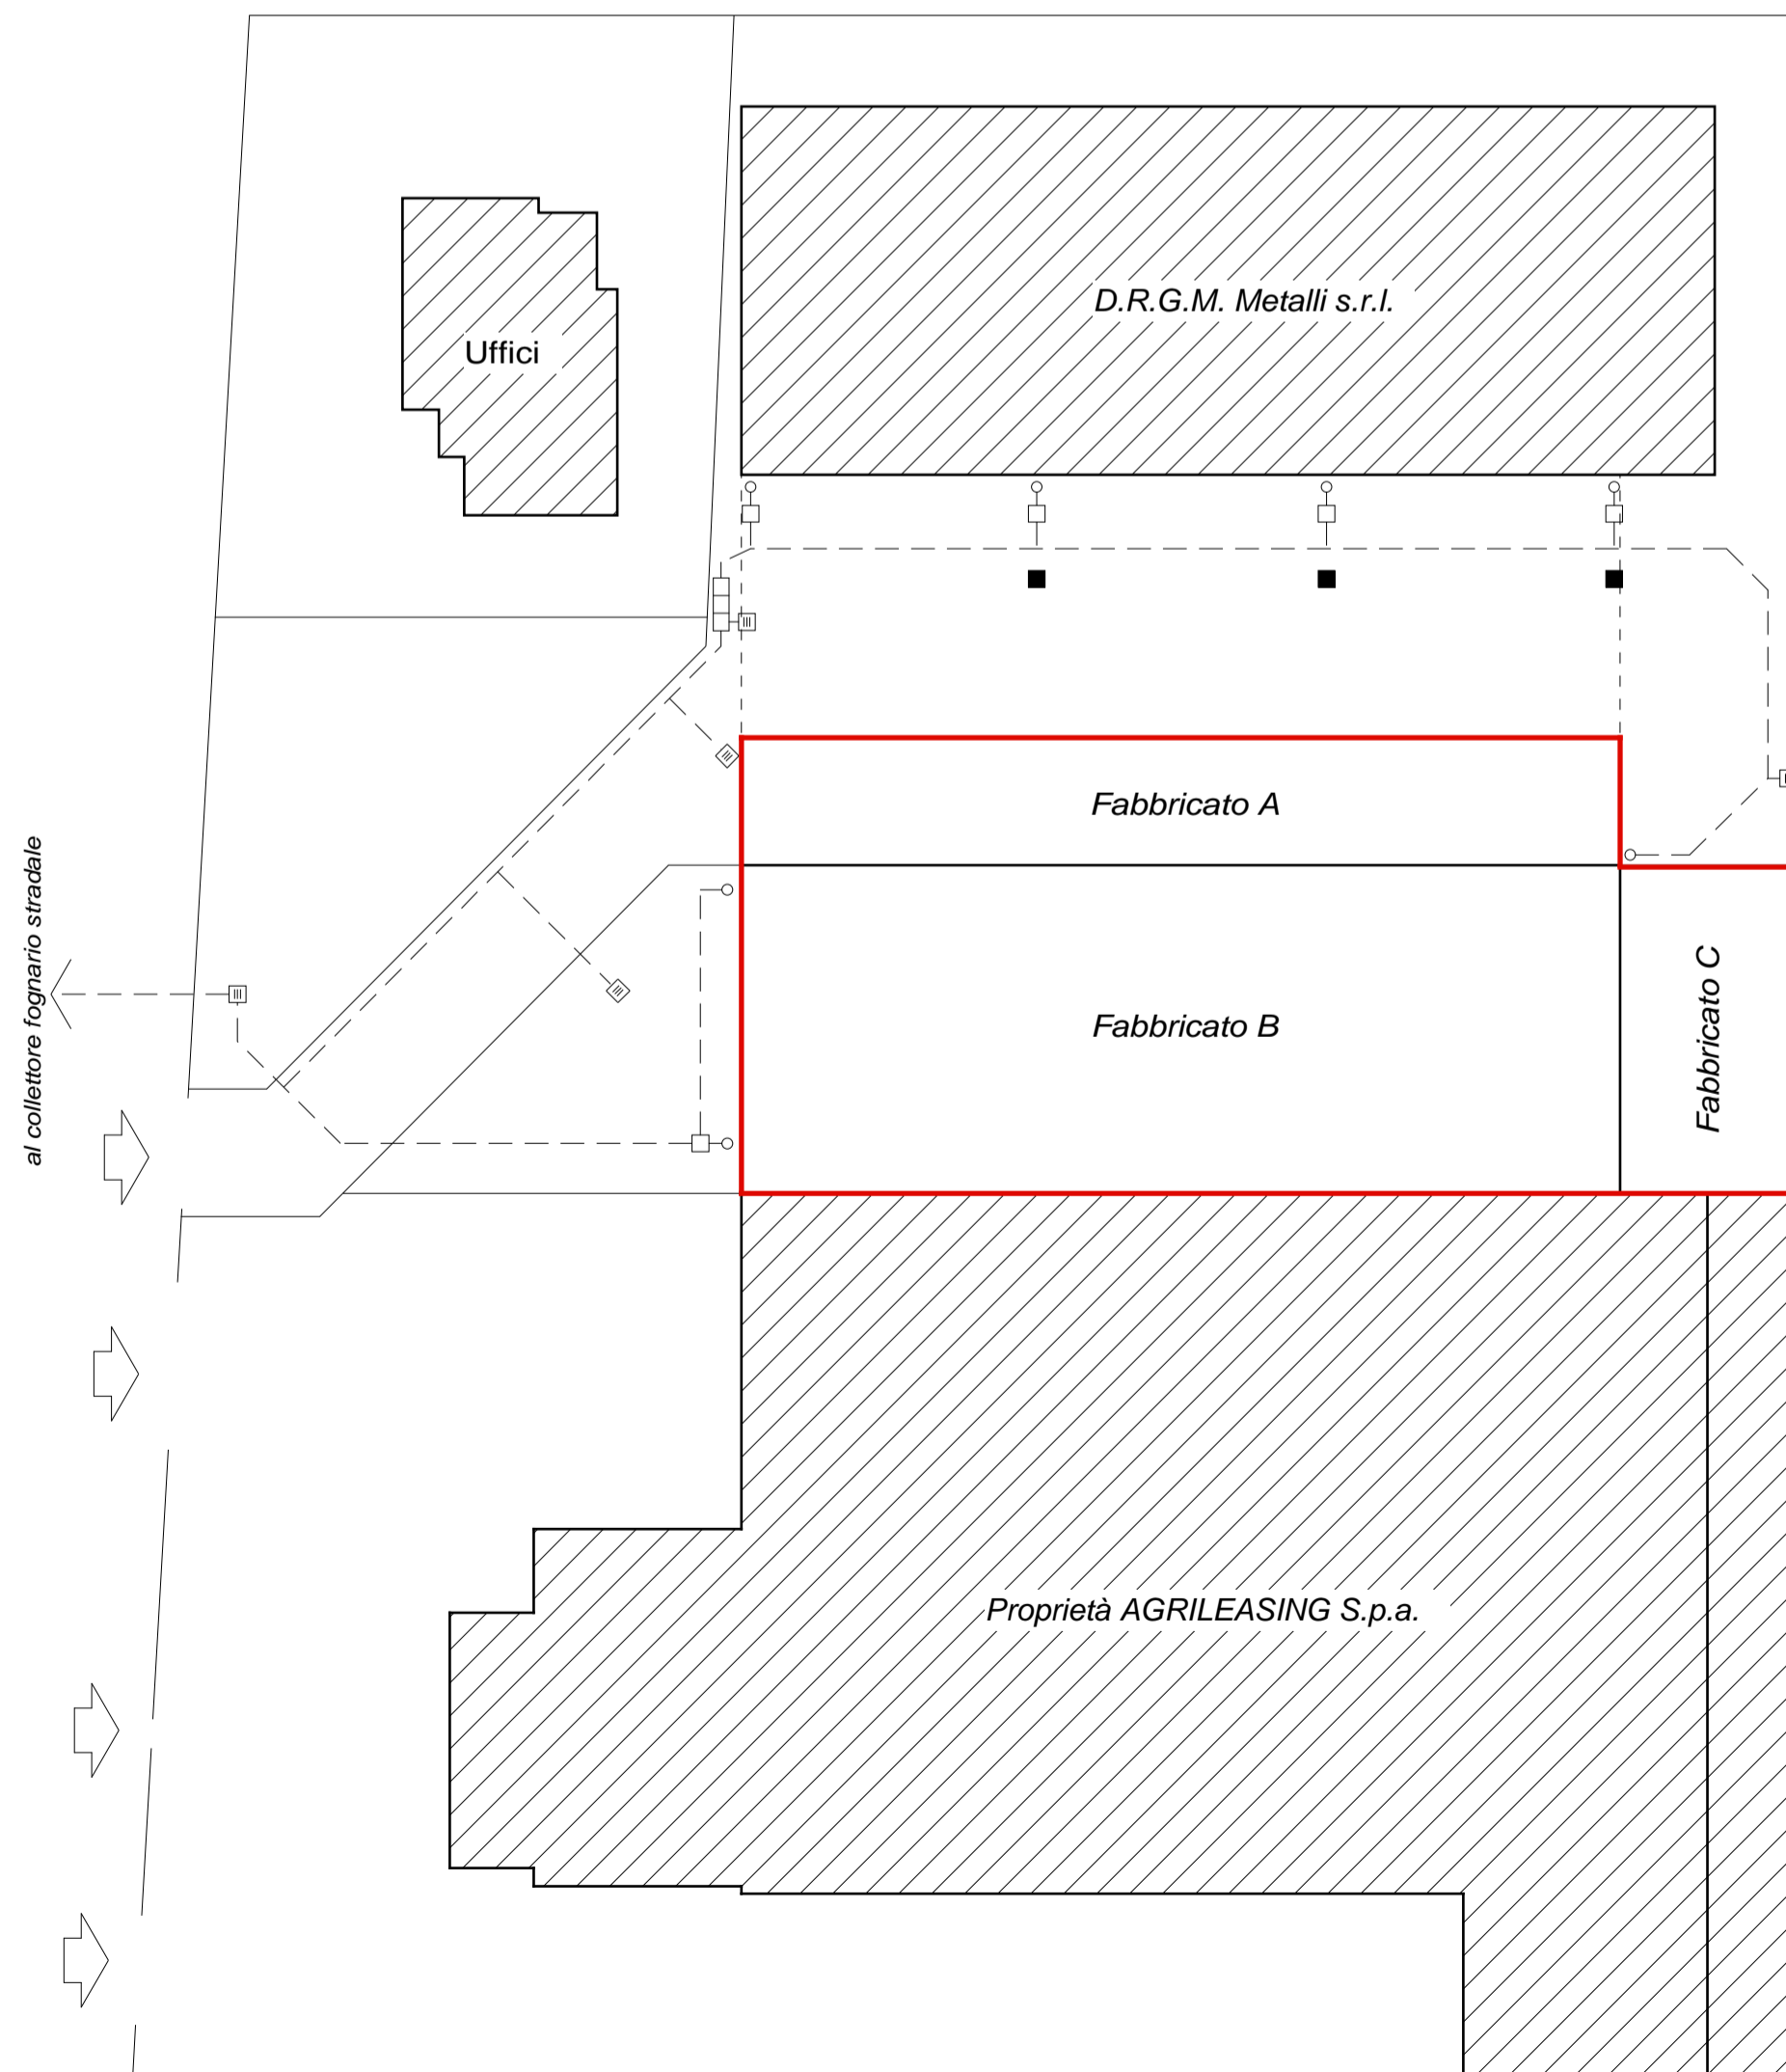

5			
4			
3			
2			
1			
N°	REVISIONE	DATA	APPR.
COMMITTENTE: DANIELI METALLI S.R.L. Via della Tecnica 20 - Montecchio Maggiore			
OGGETTO: MODIFICA DECRETO N° 97/2009		TAV. 1	
TITOLO: INQUADRAMENTO GEOGRAFICO			
SCALA: VARIE	STUDIO INGEGNERIA AMBIENTALE Ing. F. Chiacchiaretta via B. Benvenuto 16/3 Marghera - VE tel. 0415381188 - Email fchiacc@tin.it.		