

COMUNE DI ARZIGNANO  
Provincia di Vicenza

VERIFICA DI ASSOGGETTABILITA' ALLA VALUTAZIONE DI IMPATTO AMBIENTALE E  
CONTESTUALE RICHIESTA DI AUTORIZZAZIONE UNICA PER L'AMPLIAMENTO DI UN  
IMPIANTO DI TRATTAMENTO E RECUPERO RIFIUTI ANCHE PERICOLOSI  
Risposte alla richiesta di integrazioni del 10 novembre 2017

COMMITTENTE



FRASSON GERARDO snc  
VIA QUARTA STRADA, 46/48  
36071 ARZIGNANO (VI)

Ing. Wolfram Folgheraiter  
STUDIO ING. FOLGHERAITER

Via Tito Stabile, n. 315  
36053 Empoli (PI)  
Tel. e Fax 0571/1921184  
info@studiofolgheraiter.it  
www.studiofolgheraiter.it





Rilevo architettonico a cura del Geom. Daniele Perason


Oggetto:		Tav.	3	Data	16/08/2017
Planimetria con reti di raccolta stato di progetto (acque nere e acque meteoriche)		Scala	1:200	Filo	Formato 3.00x4.00
		Commessa	C 183		
0	Dic. 2017	Emissione	DP	FG	WF
REV.	DATA	MODIFICHE	DEGN.	CONTROL	APPROV.

LEGENDA

- caditoia
- pozzetto d'ispezione
- acque meteoriche
- acque nere

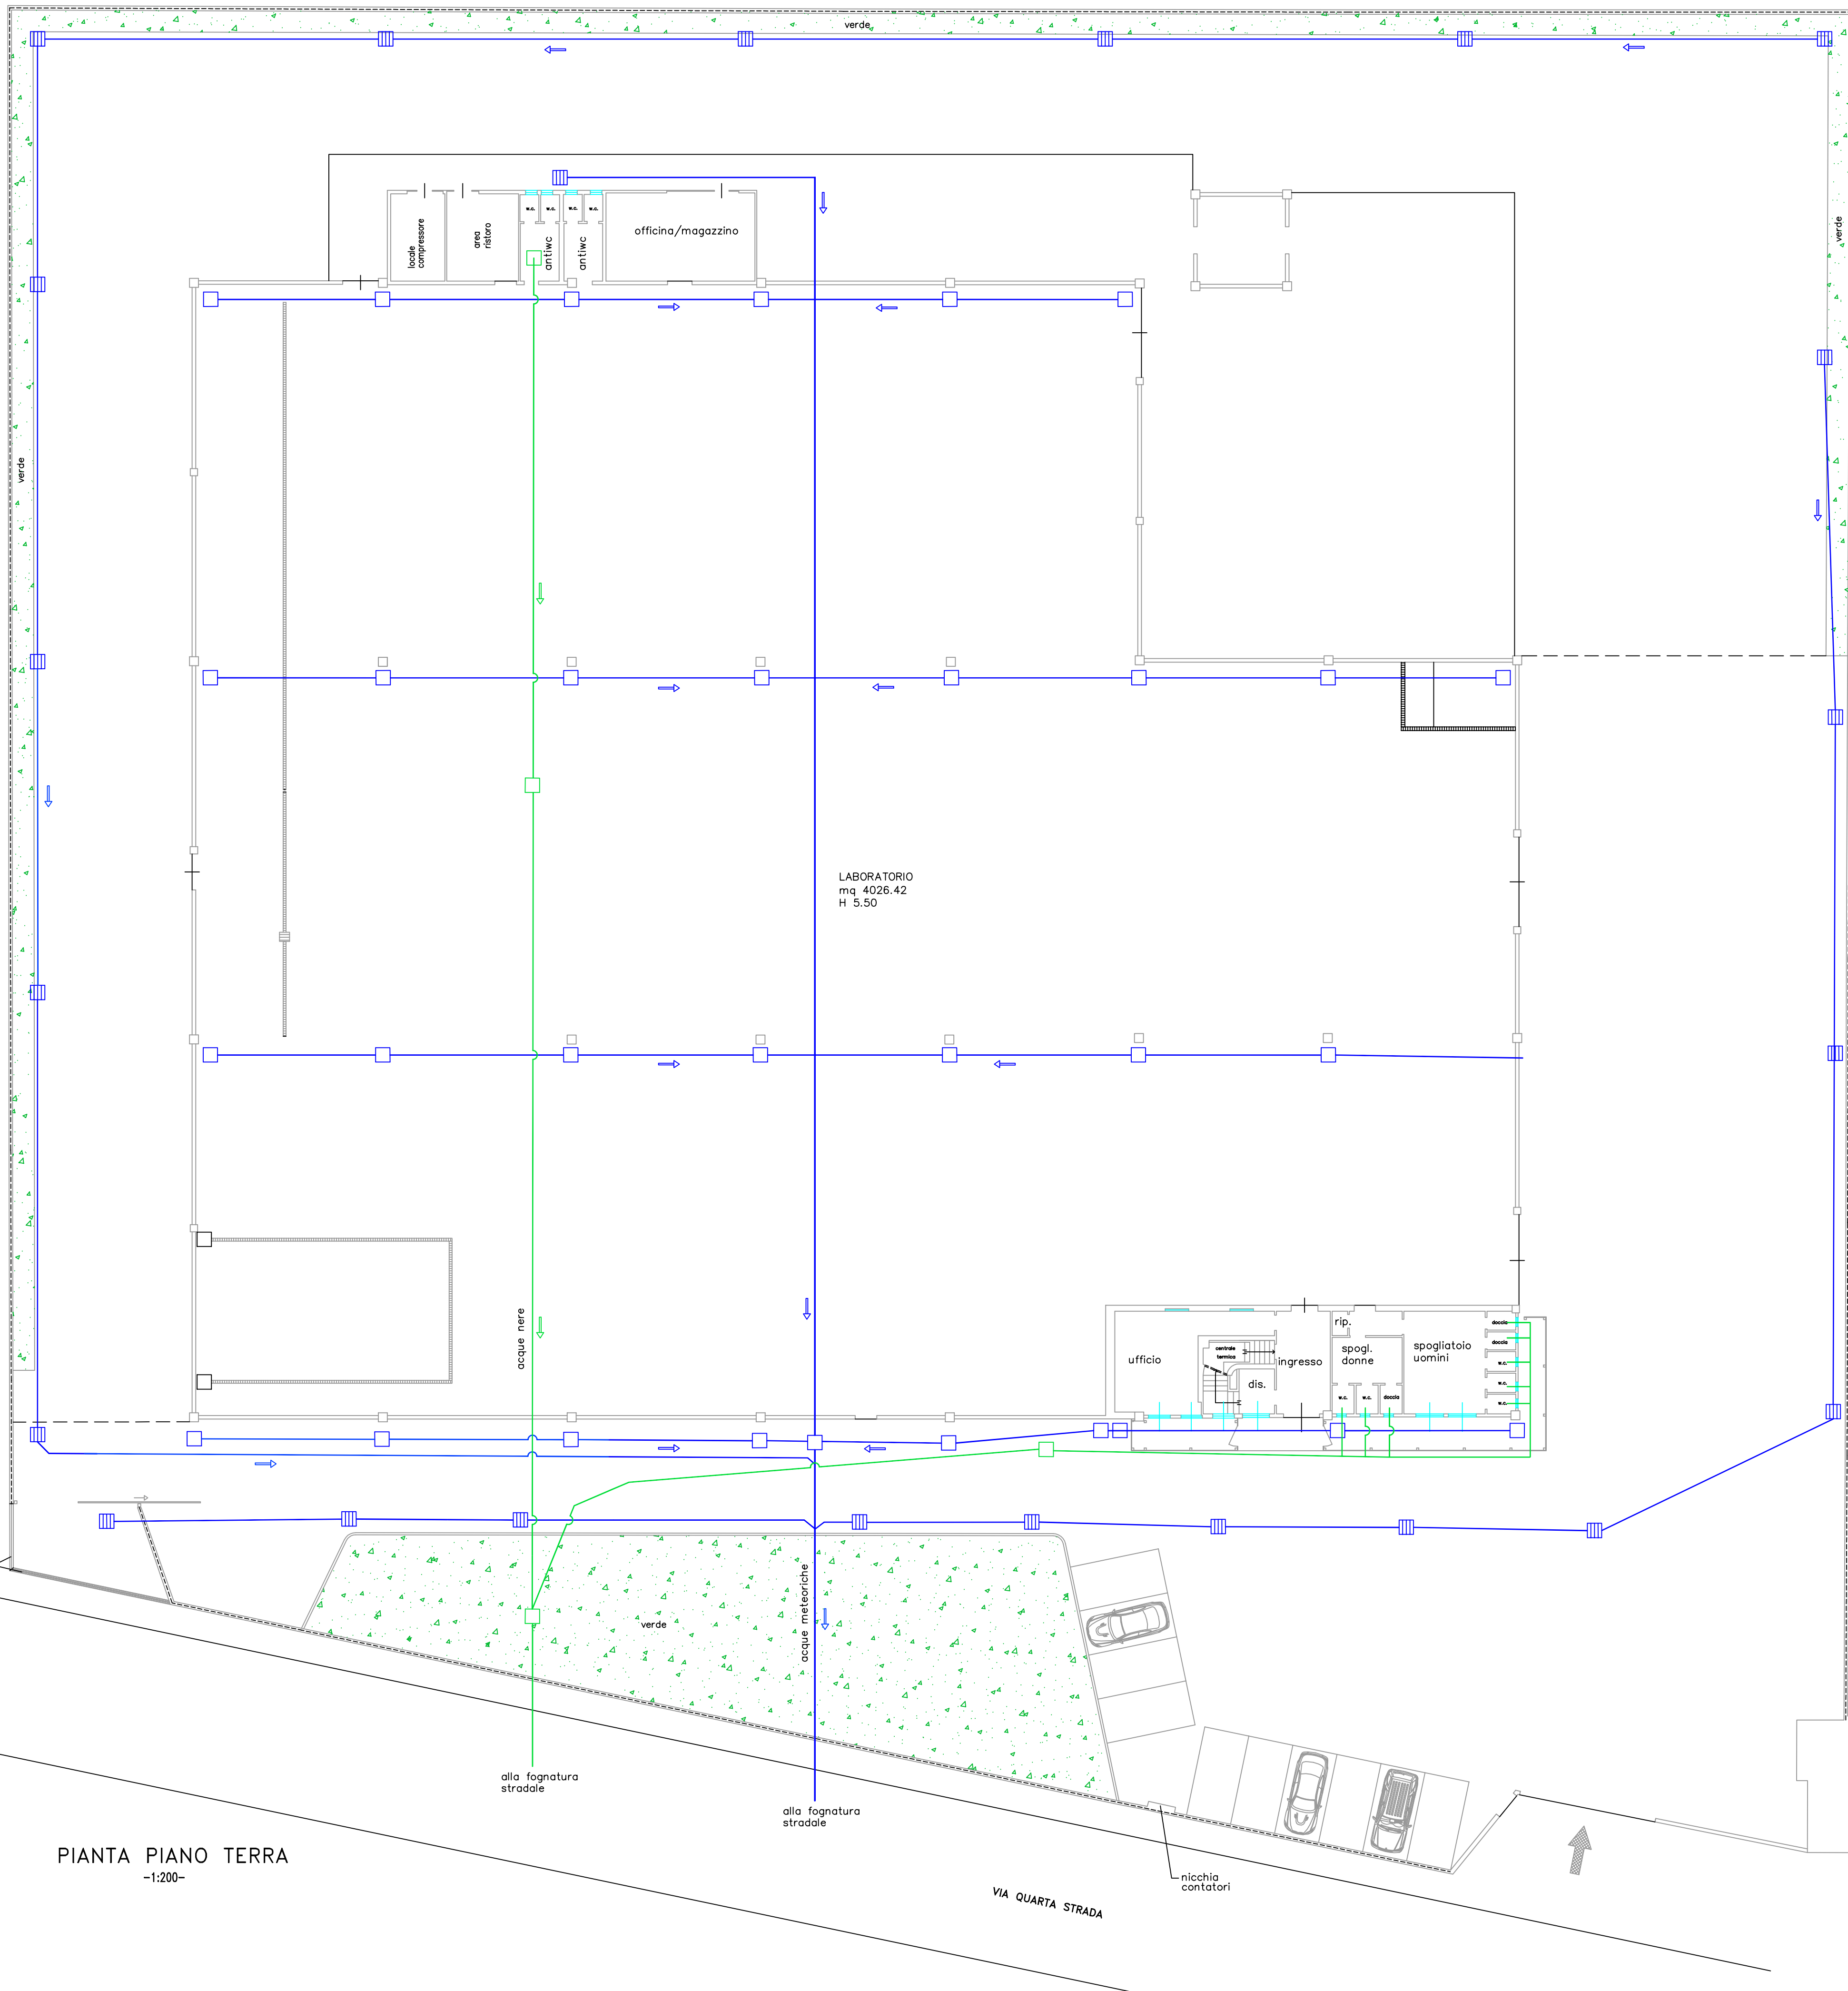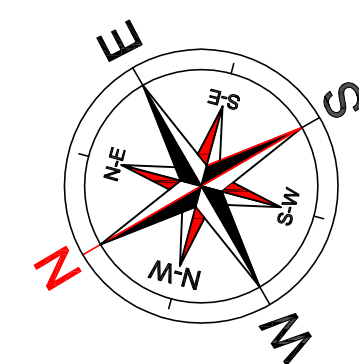

PIANTA PIANO TERRA  
-1:200-

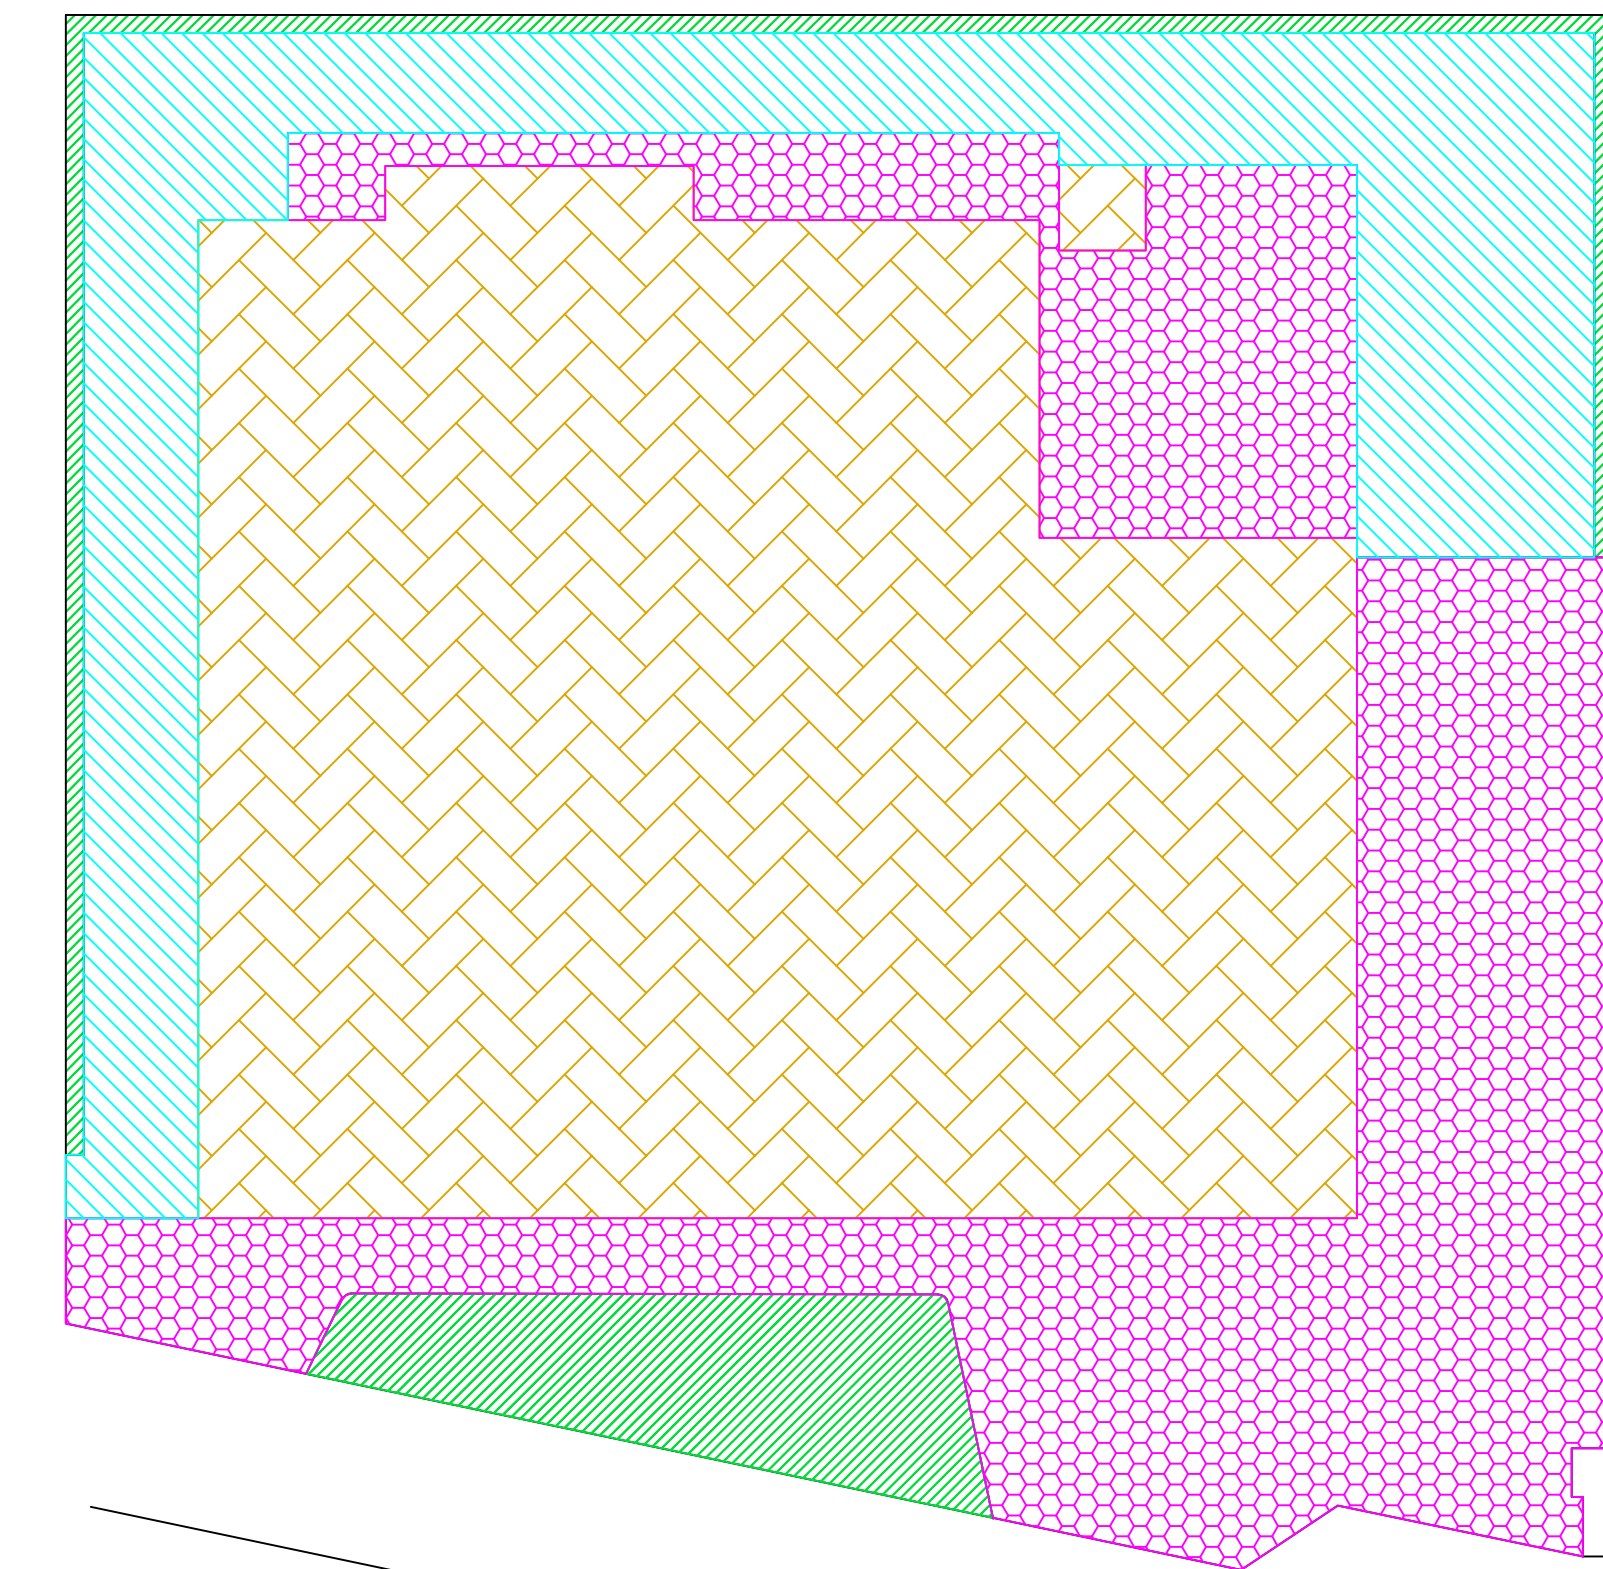

PIANTA  
-1:500-

LEGENDA

- Area A - tetti e coperture fabbricati - 4.385,10 mq
- Area B - piazzali esterni porzione asfaltata impermeabile - 2.840,00 mq
- Area C - piazzali esterni porzione semipermeabile - 1.850,00 mq
- Area D - aree a verde - 675,00 mq