

**COMUNE DI ARZIGNANO**  
 Provincia di Vicenza

**VERIFICA DI ASSOGGETTABILITA' ALLA VALUTAZIONE DI  
 IMPATTO AMBIENTALE**  
 Progetto Preliminare e Studio Preliminare Ambientale



**FRASSON GERARDO snc**  
 VIA QUARTA STRADA, 46/48  
 36071 ARZIGNANO (VI)

**COMMITTENTE**

**STUDIO ING. FOLGERAITER**

Ing. Walter Folgeraiter  
 Via F.lli Bontifone, n. 3/5  
 36019 S. Maria di Sala (VI)  
 Tel. e Fax 0471/721184  
 info@studiofolgeraiter.it  
 www.studiofolgeraiter.it



Inquadramento urbanistico e paesaggistico - Arch. Patrizio Querziano



Rilievo architettonico a cura del Geom. Daniele Perignon

Objetto: **Planimetria stato attuale**

Tov.	1	Data	Luglio 2017
Scala	1:200	File	tracciati.dwg
Compresso			C 183

REV.	DATA	EMISIONE	MODIFICHE	PG.	WF.	WF.
0	LUG 2017					

- Aree di lavorazione rifiuti (lavaggio e/o macinazione)
- Aree di messa in riserva, selezione e cernita rifiuti in ingresso
- Aree stoccaggio non rifiuti a recupero o riutilizzo (ex MPS)
- Aree di stoccaggio rifiuti prodotti dalle lavorazioni
- Area stoccaggio materiale nuovo da commercializzare (NO rifiuto)

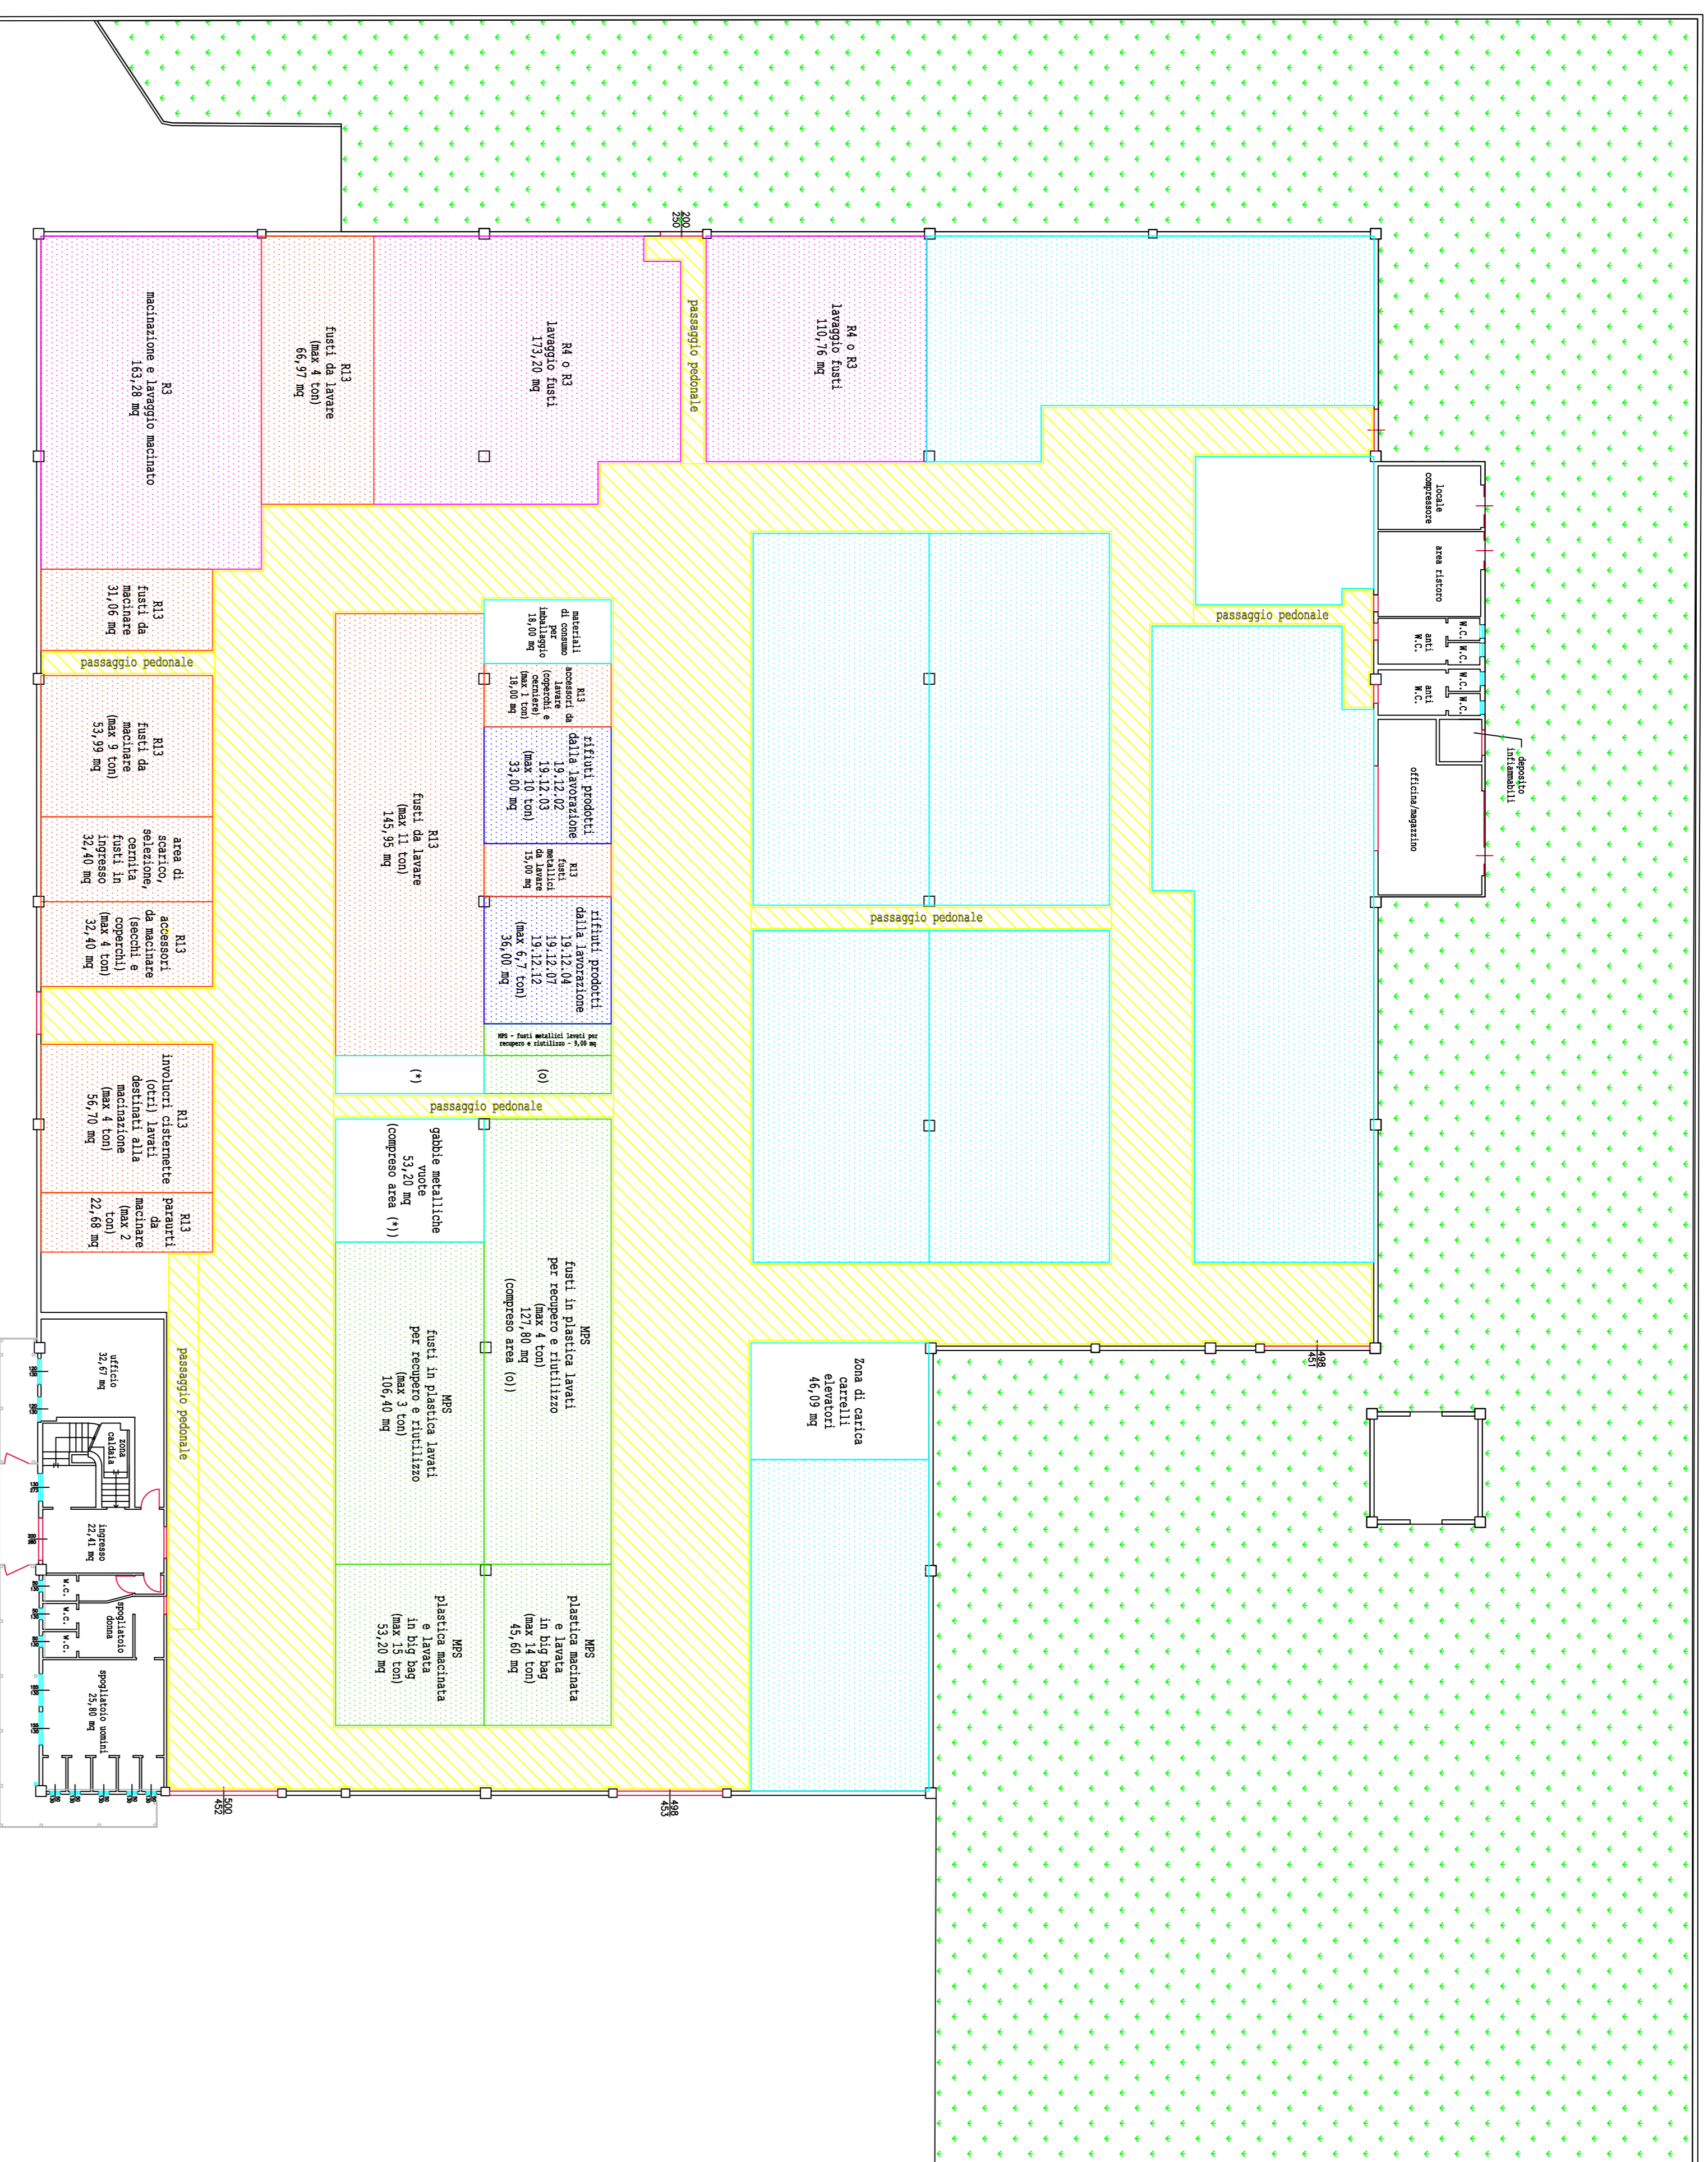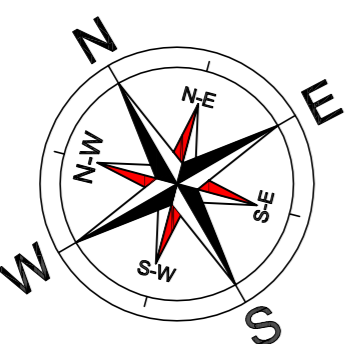

PIANTA PIANO TERRA

-1:200-