COMUNE DI ARZIGNANO

Provincia di Vicenza

VERIFICA DI ASSOGGETTABILITA' ALLA VALUTAZIONE DI IMPATTO AMBIENTALE

Progetto Preliminare e Studio Preliminare Ambientale

COMMITTENTE

Frasson Gerardo snc

FRASSON GERARDO snc

VIA QUARTA STRADA, 46 48

36071 ARZIGNANO (VI)

Ing. Walther Folgheraiter

STUDIO ING. FOLGHERAITER

Via Tinta da Battifolle, n. 3/5
50053 Empoli (FI)
Tel. e Fax 0571/1721184
info@studiofolgheraiter.it
www.studiofolgheraiter.it

ING. WALTHER FOLGHERAITER
Ordine degli Ingegneri della Provincia di Firenze
N° 7064 Sezione A
INGEGNERE CIVILE E AMBIENTALE
INGEGNERE DELL'INFORMAZIONE

Inquadramento urbanistico e paesaggistico : Arch. Patrizia Guerriero

Rilievo architettonico a cura del Geom. Daniele Pieropan

Oggetto:	Tav. 2	Data Luglio 2017
Planimetria stato di progetto	Scala 1 : 200	File tavola2.dwg
	Commessa C 183	

REV.	DATA	MODIFICHE	DISEGN.	CONTROL	APPROV.
0	Lug. 2017	Emissione	PG	WF	WF

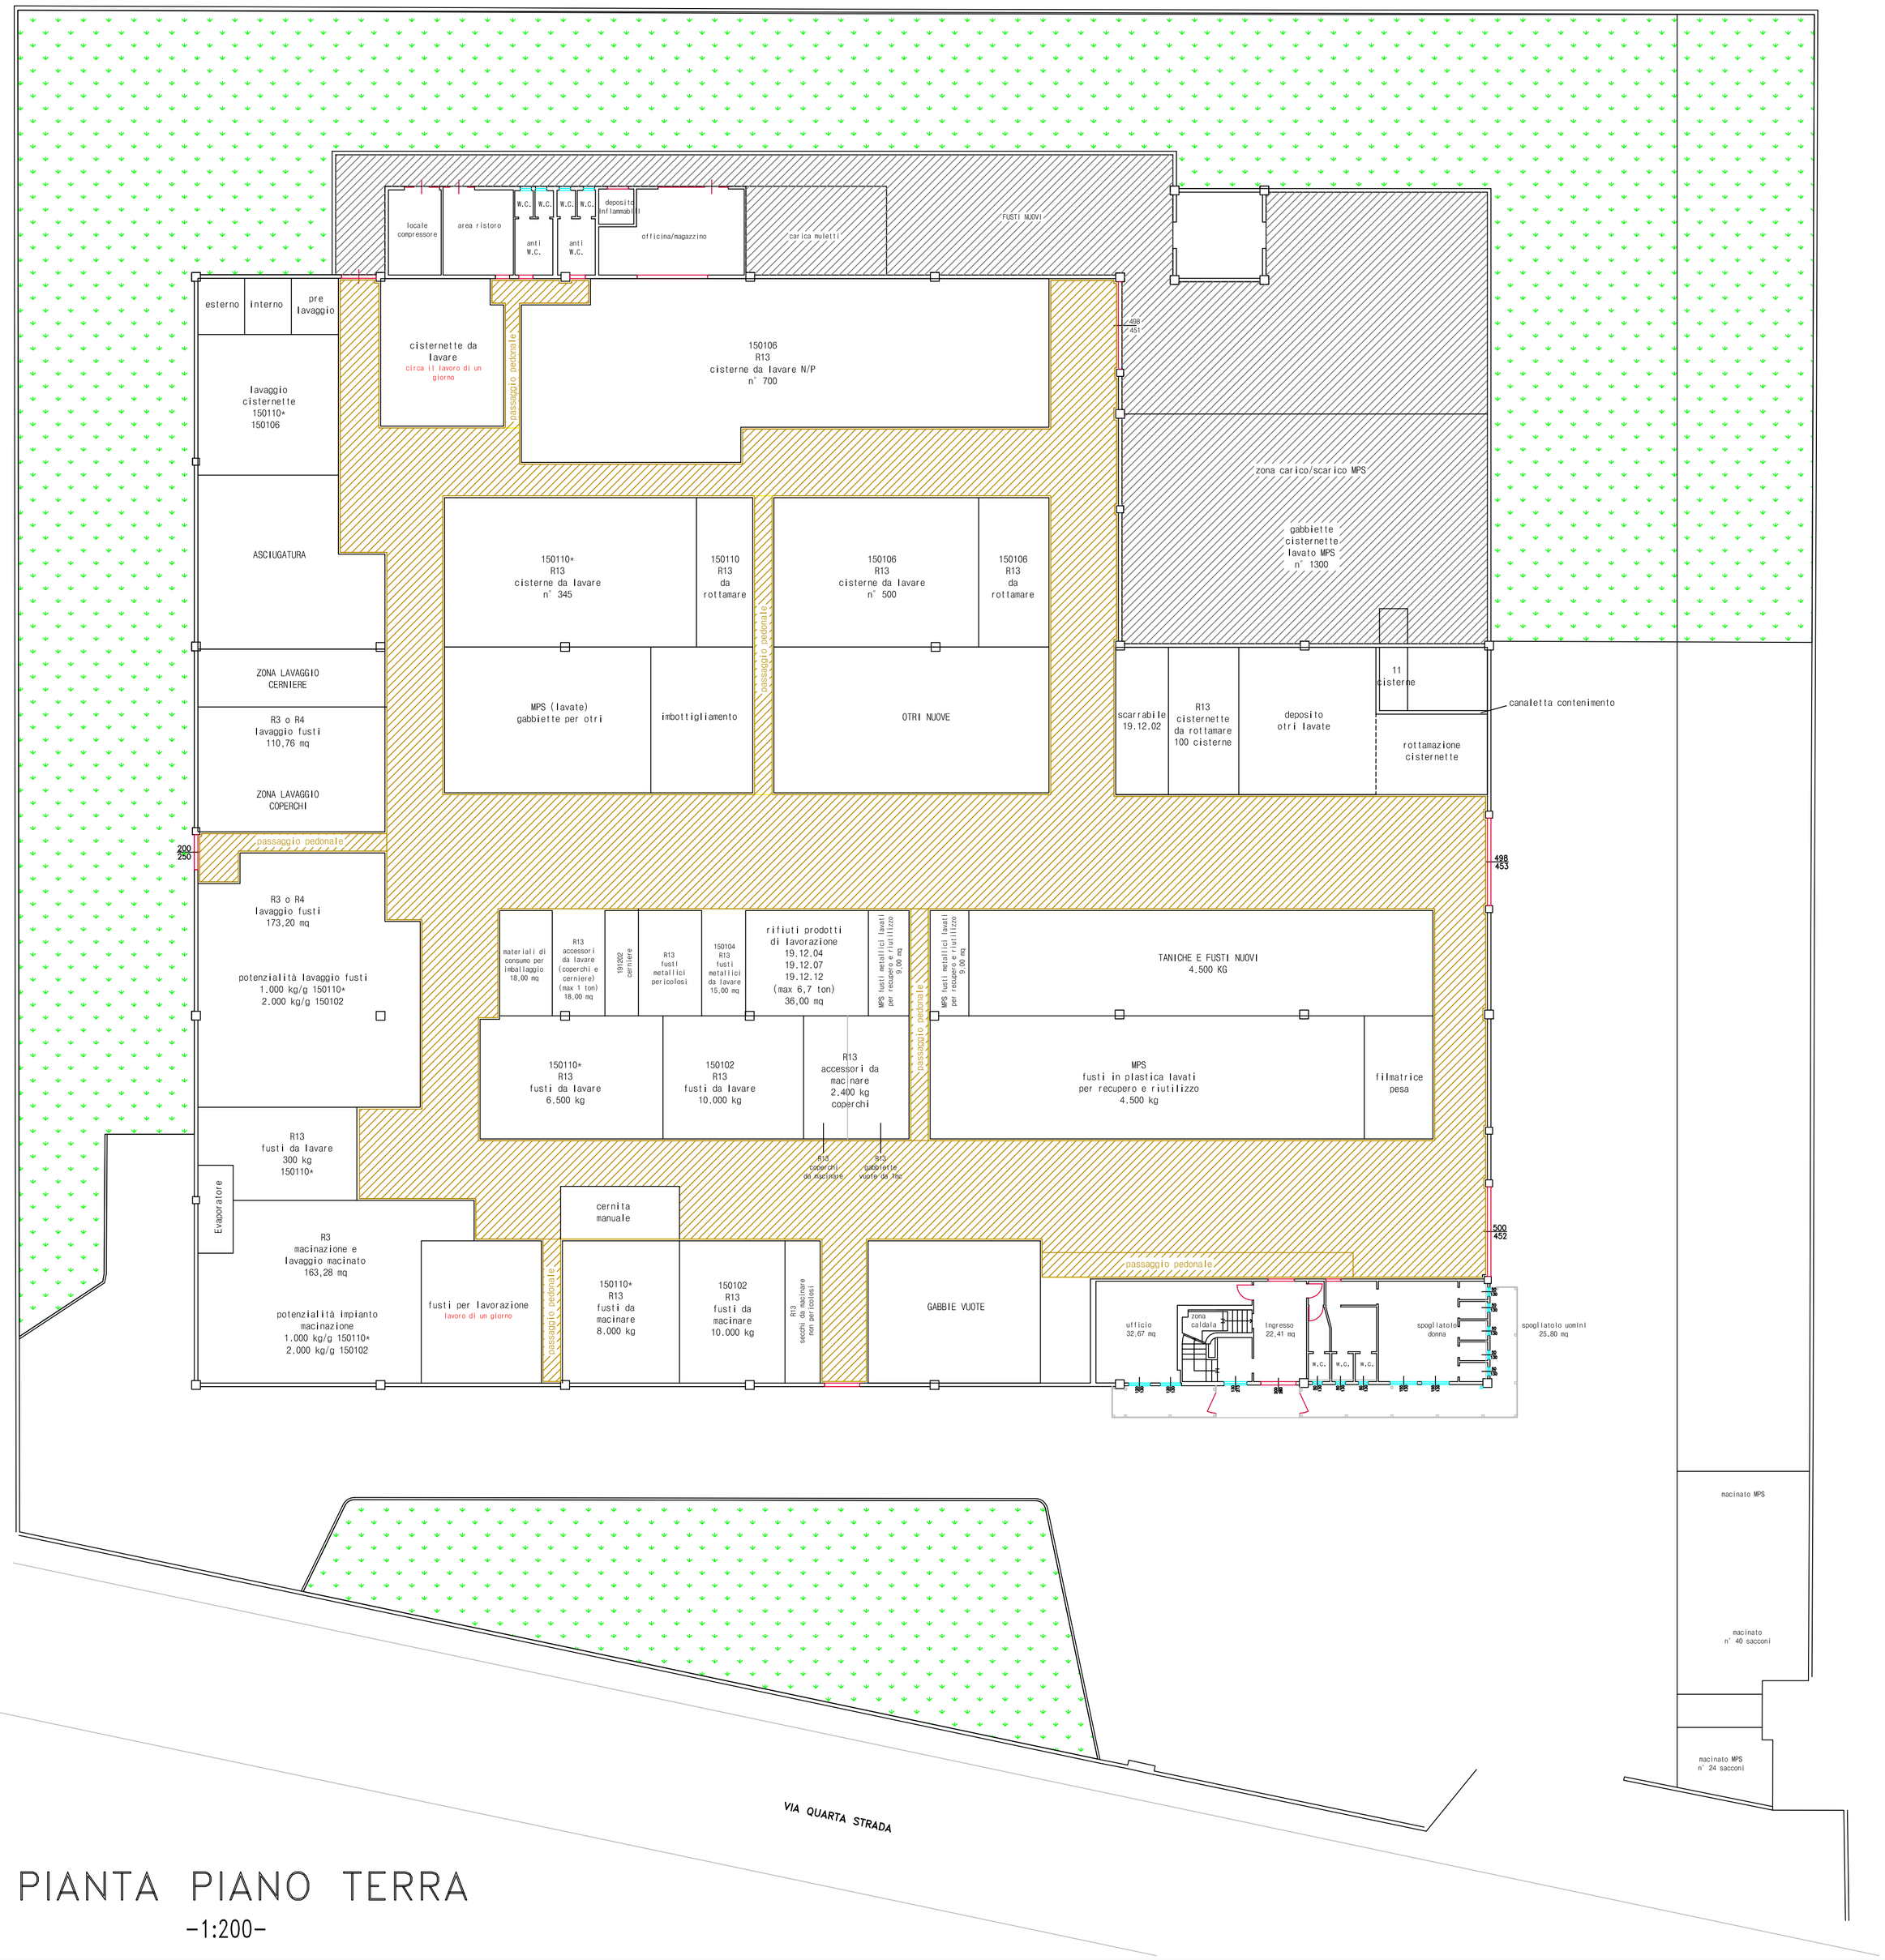

PIANTA PIANO TERRA

-1:200-