

COMUNE DI ARZIGNANO
Provincia di Vicenza

**VERIFICA DI ASSOGGETTABILITA' ALLA VALUTAZIONE DI
IMPATTO AMBIENTALE**

Progetto Preliminare e Studio Preliminare Ambientale

COMMITTENTE

Frasson
Gerardo snc



FRASSON GERARDO snc
VIA QUARINA STRADA, 46/48
36071 PABIZONANO (VI)

COMMITTENTE

Frasson
Gerardo snc



FRASSON GERARDO snc
VIA QUARINA STRADA, 46/48
36071 PABIZONANO (VI)

COMMITTENTE

Frasson
Gerardo snc



FRASSON GERARDO snc
VIA QUARINA STRADA, 46/48
36071 PABIZONANO (VI)

STUDIO ING. FOLGHEAFITER

Ing. Wilfried Folgheafiter

Via mio de borlione, n. 3/5
50053 Empoli (FI)
tel. e fax 055/1721184
e-mail ing.fol@studioing.it
www.studioing.it

Rilievo architettonico a cura del Geom. Daniele Penopan

Inquadramento urbanistico e paesaggistico: Arch. Patricia Cierniari

-  Aree di lavorazione rifiuti (lavageio e/o macinazione)
-  Aree di messa in riserva, selezione e cernita rifiuti in ingresso
-  Aree stoccaggio non rifiuti a recupero o riutilizzo (ex MPS)
-  Aree di stoccaggio rifiuti prodotti dalle lavorazioni
-  Area stoccaggio materiale nuovo da commercializzare (NO rifiuto)

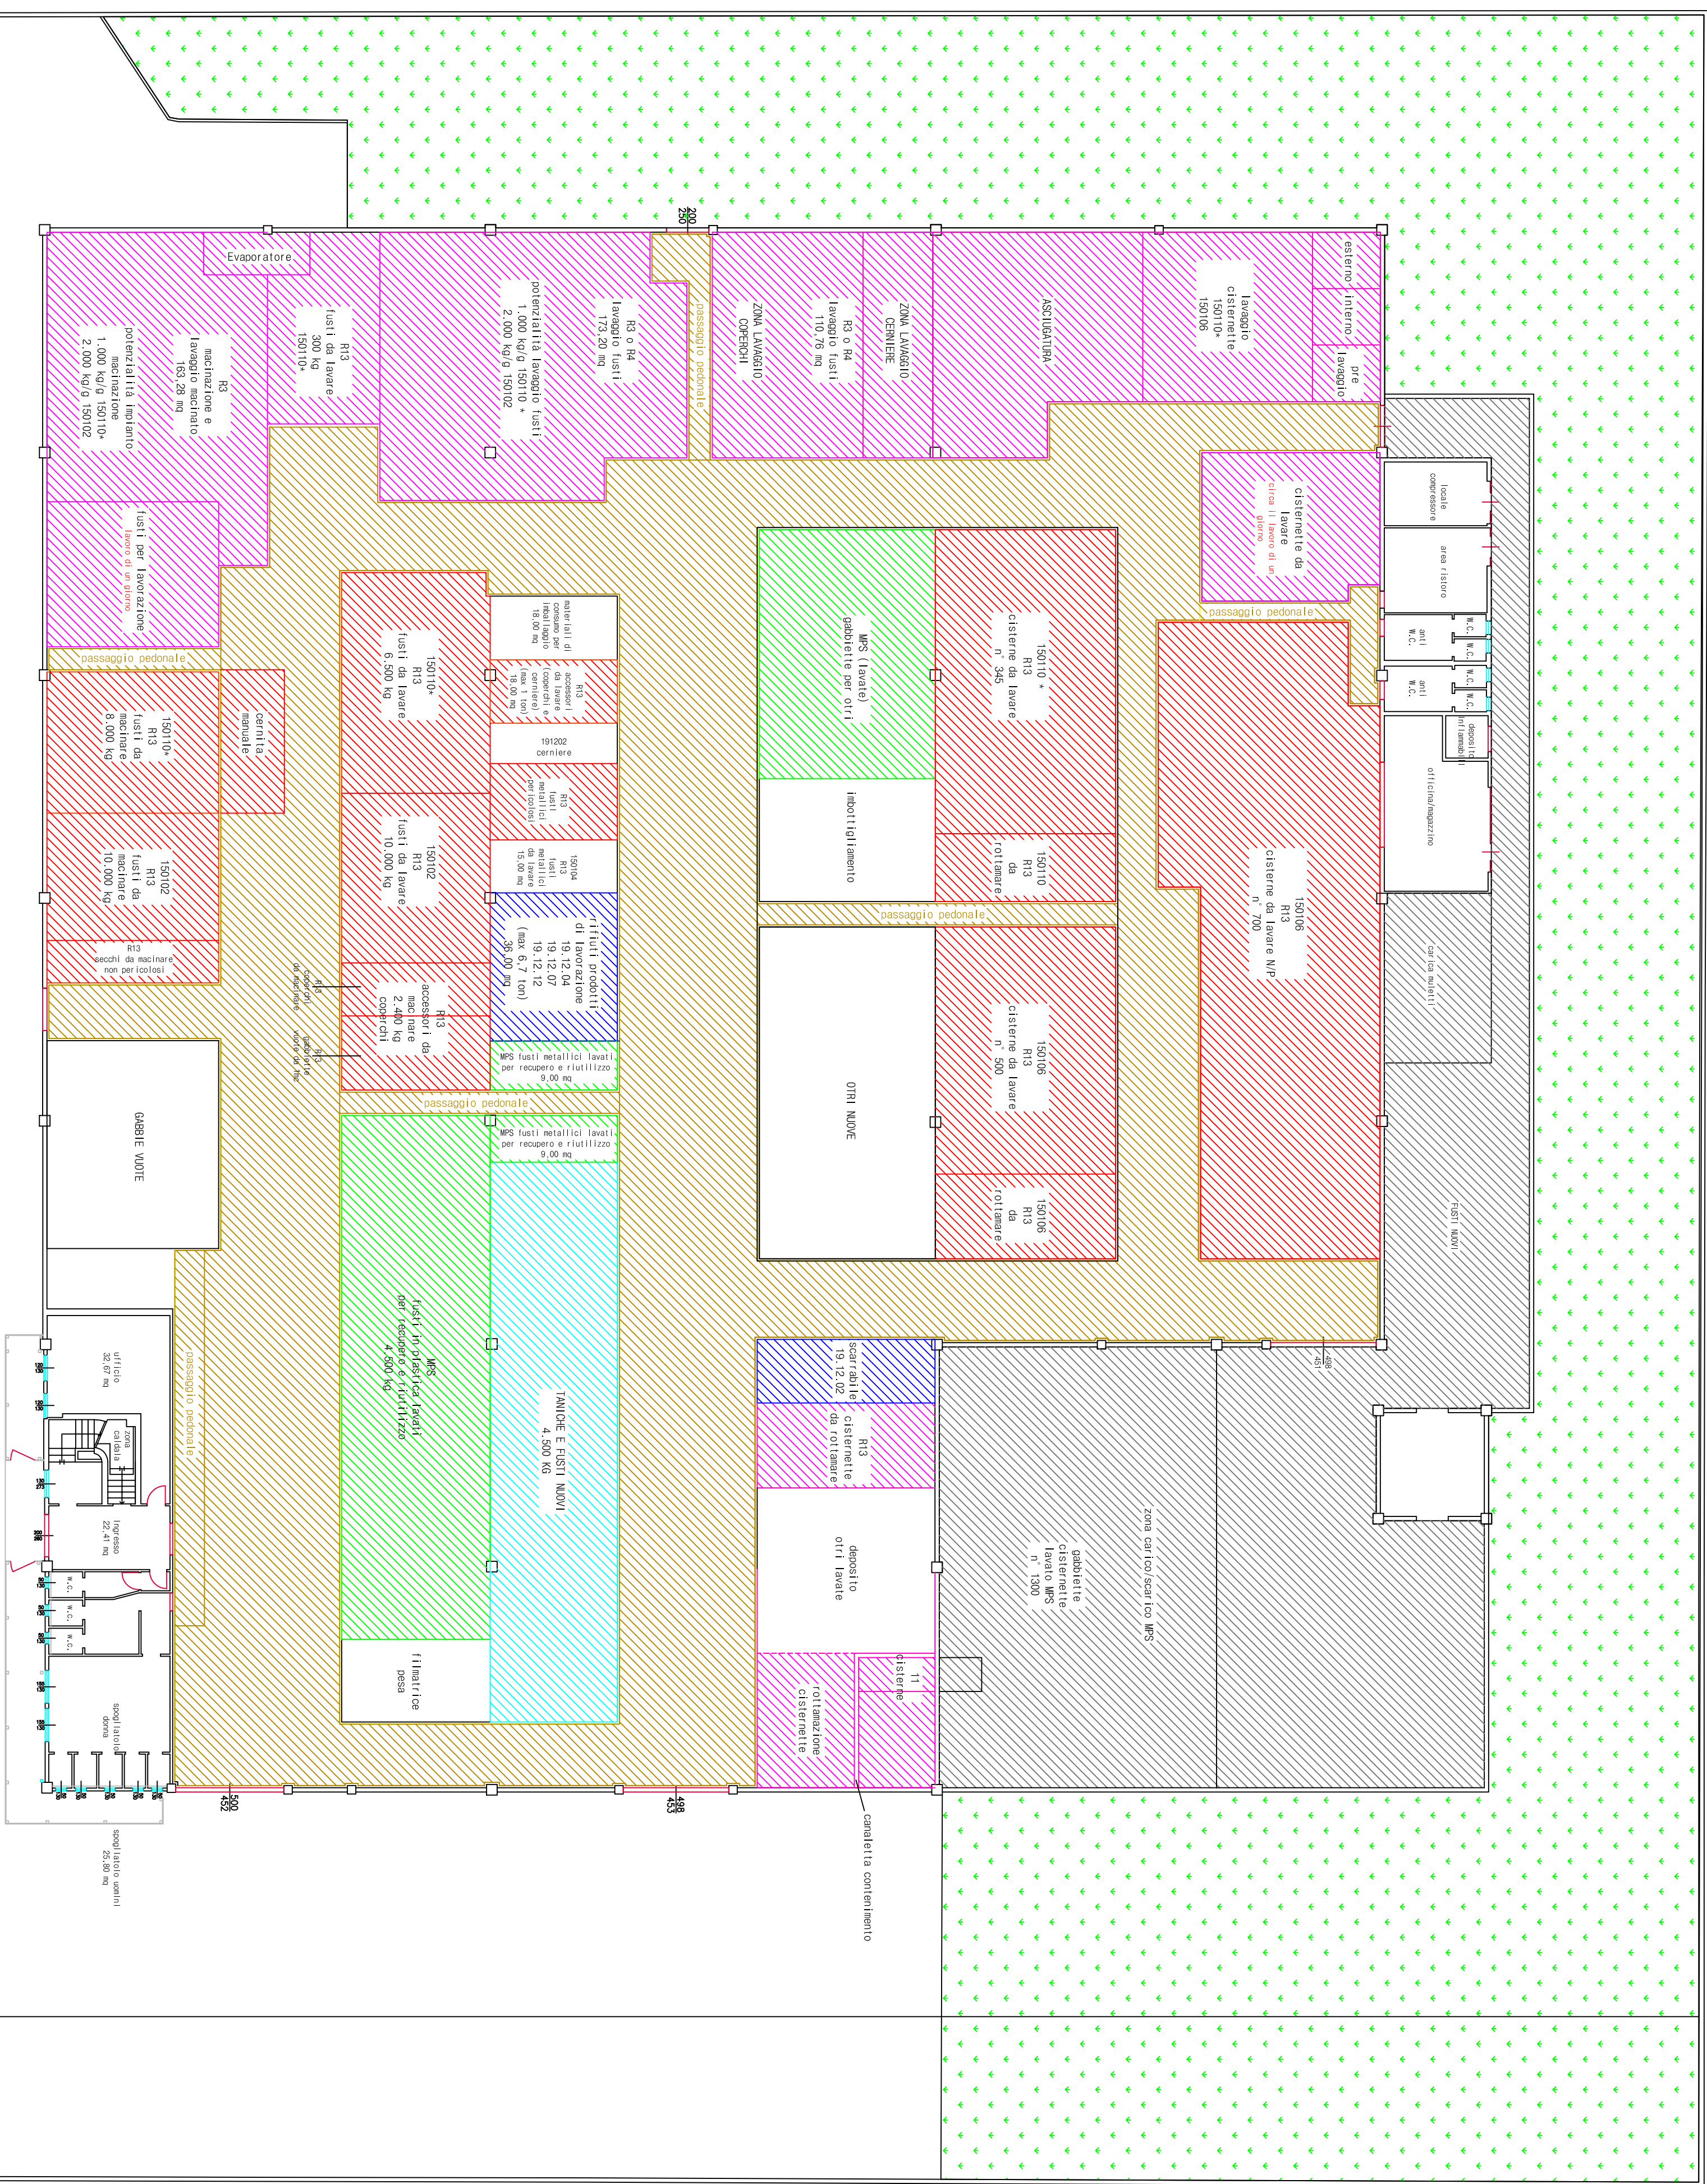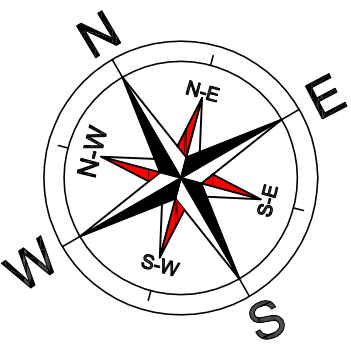

-1:200-