

COMUNE DI ARZIGNANO
Provincia di Vicenza


**VERIFICA DI ASSOGGETTABILITA' ALLA VALUTAZIONE DI
IMPATTO AMBIENTALE**
Progetto Preliminare e Studio Preliminare Ambientale



FRASSON GERARDO snc
VIA QUARTA STRADA, 44-48
36071 ARZIGNANO (VI)

Ing. Walter Folgheraiter
STUDIO ING. FOLGHERAITER

Via Porto de Sant'Anna n. 3/5
Tel. e Fax 0571/721184
info@studiofolgheraiter.it
www.studiofolgheraiter.it

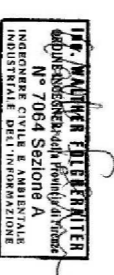

Inquadramento urbanistico e paesaggistico - Arch. Patrizia Querlerio




Rilievo architettonico a cura dell'Geom. Daniele Perrepon

OGGETTO:	Tav. 4	Data	Luglio 2017
----------	--------	------	-------------

Planimetria con reti di raccolta e punti emissivi

Scala	1:200	Firma	Folgheraiter
Commessa	C 193		

REV.	DATA	EMISIONE	MODIFICHE	PG.	WF.	APPROV.
0	LUG 2017					

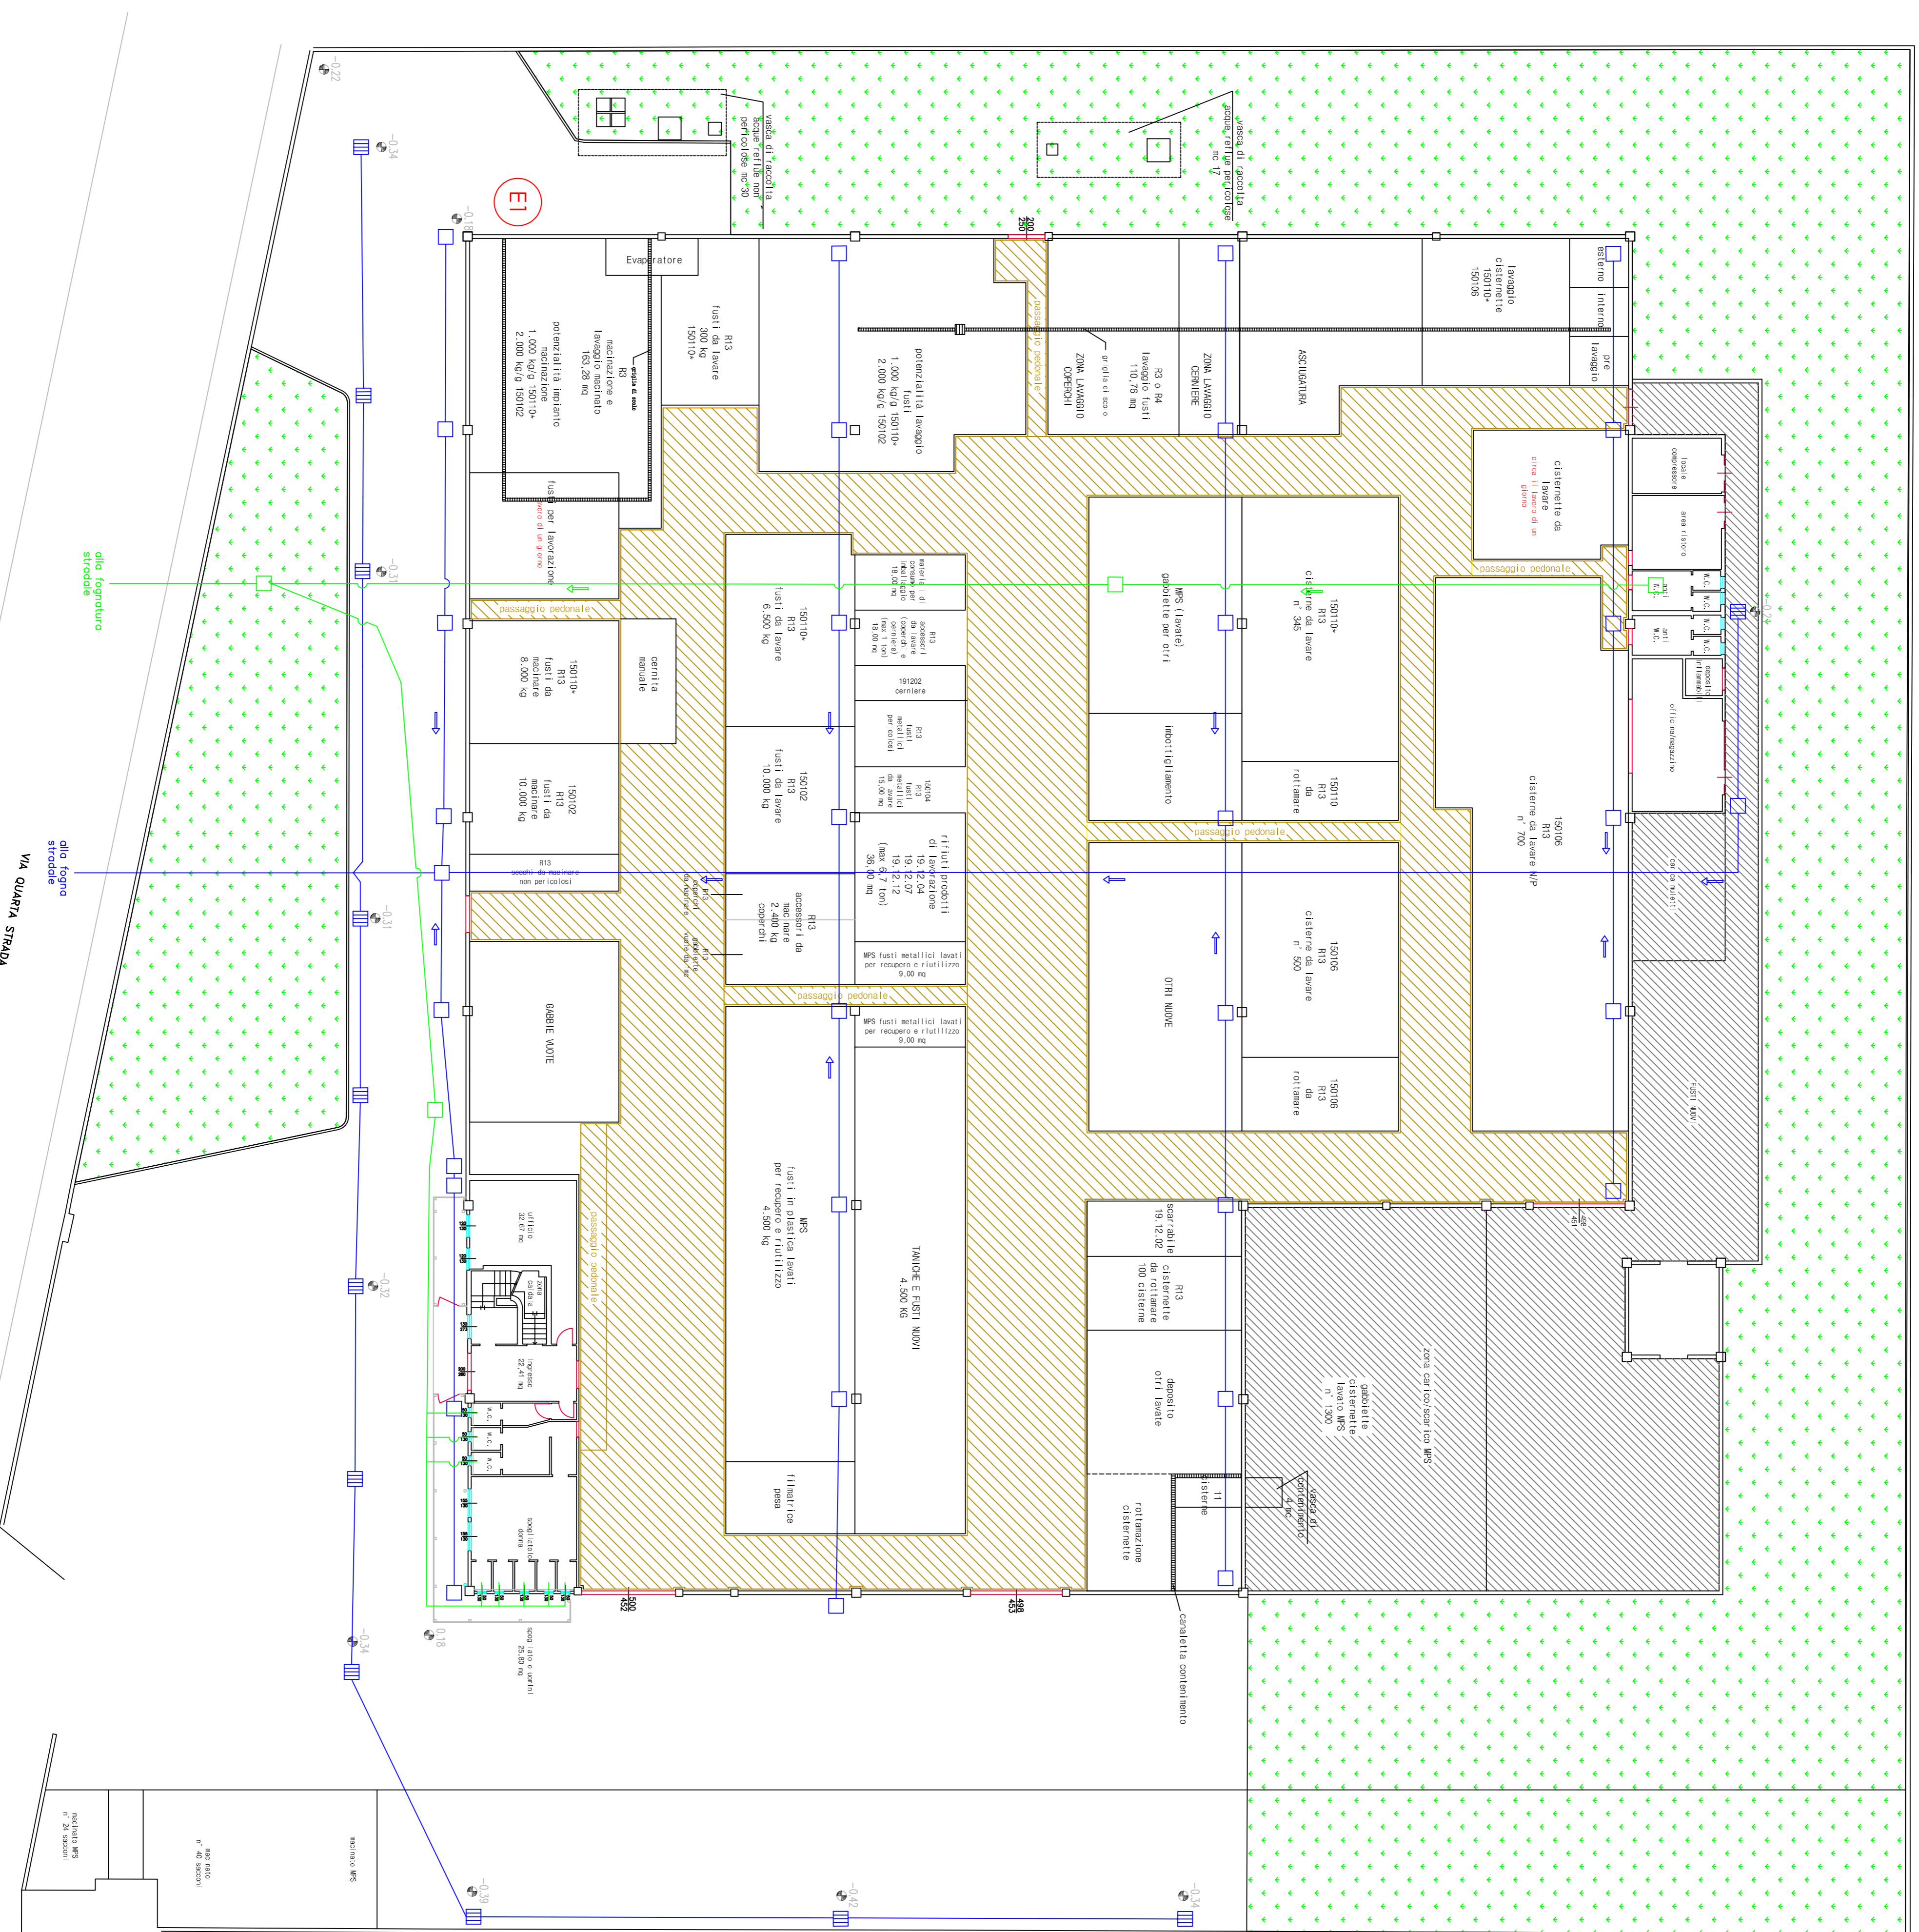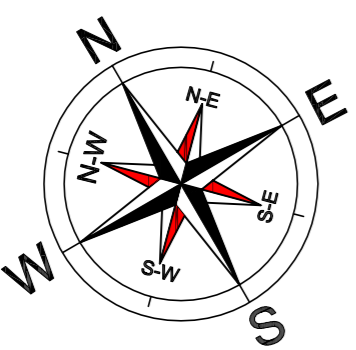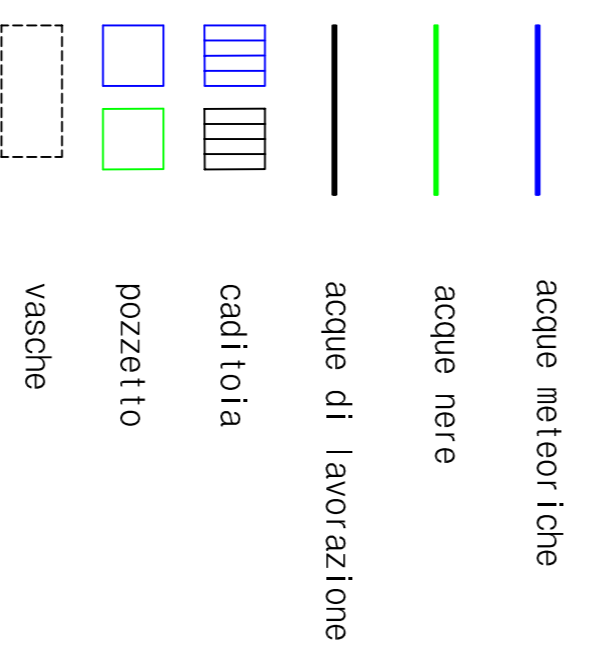

PIANTA PIANO TERRA

-1:200-