



ESTRATTO P.R.G.
scala 1:5000

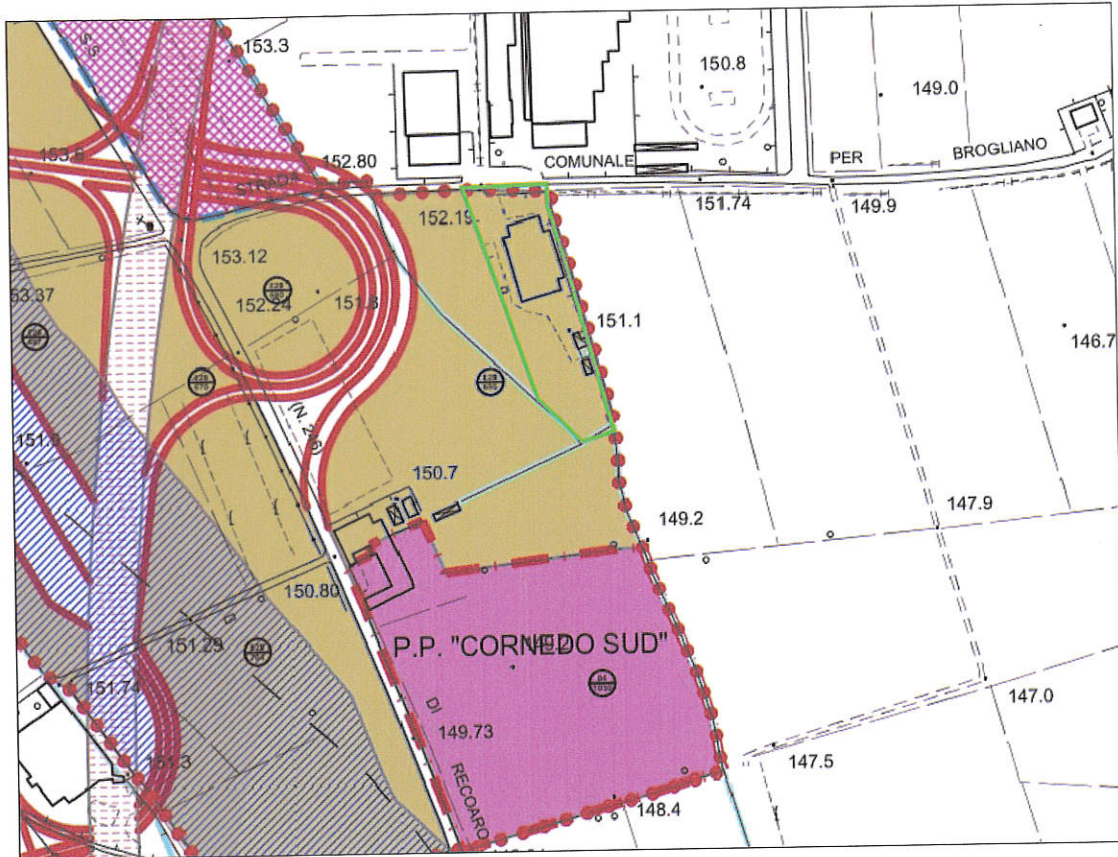

PERIMETRO INTERVENTO



ZONE AGRICOLE E2B

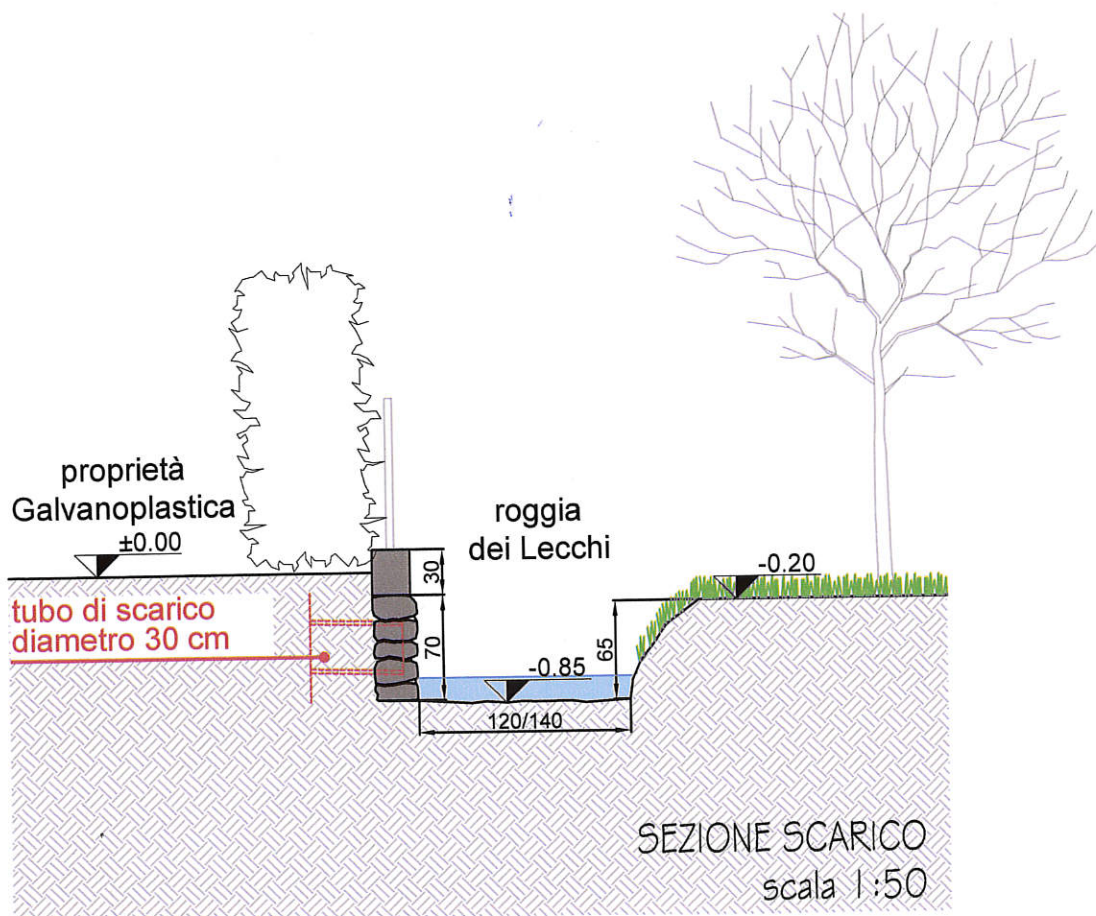

SEZIONE SCARICO
scala 1:50