


**- B23 -**  
**PLANIMETRIA DELLO STABILIMENTO CON INDIVIDUAZIONE DEI PUNTI DI ORIGINE  
 E DELLE ZONE DI INFLUENZA DELLE SORGENTI SONORE**

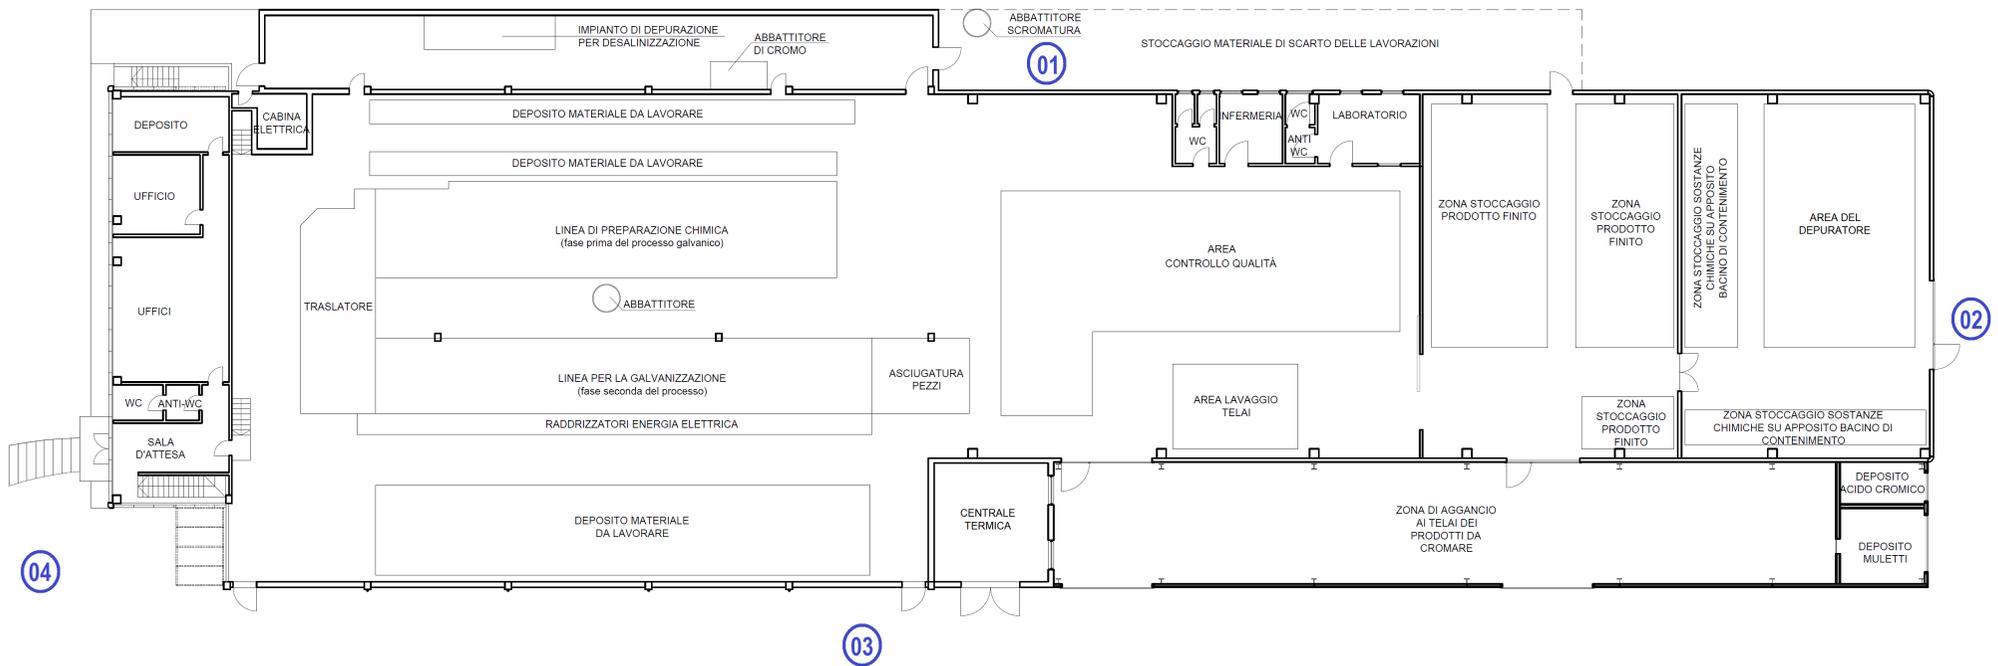

**LEGENDA:**  
 Punto fonometrico n° ##