



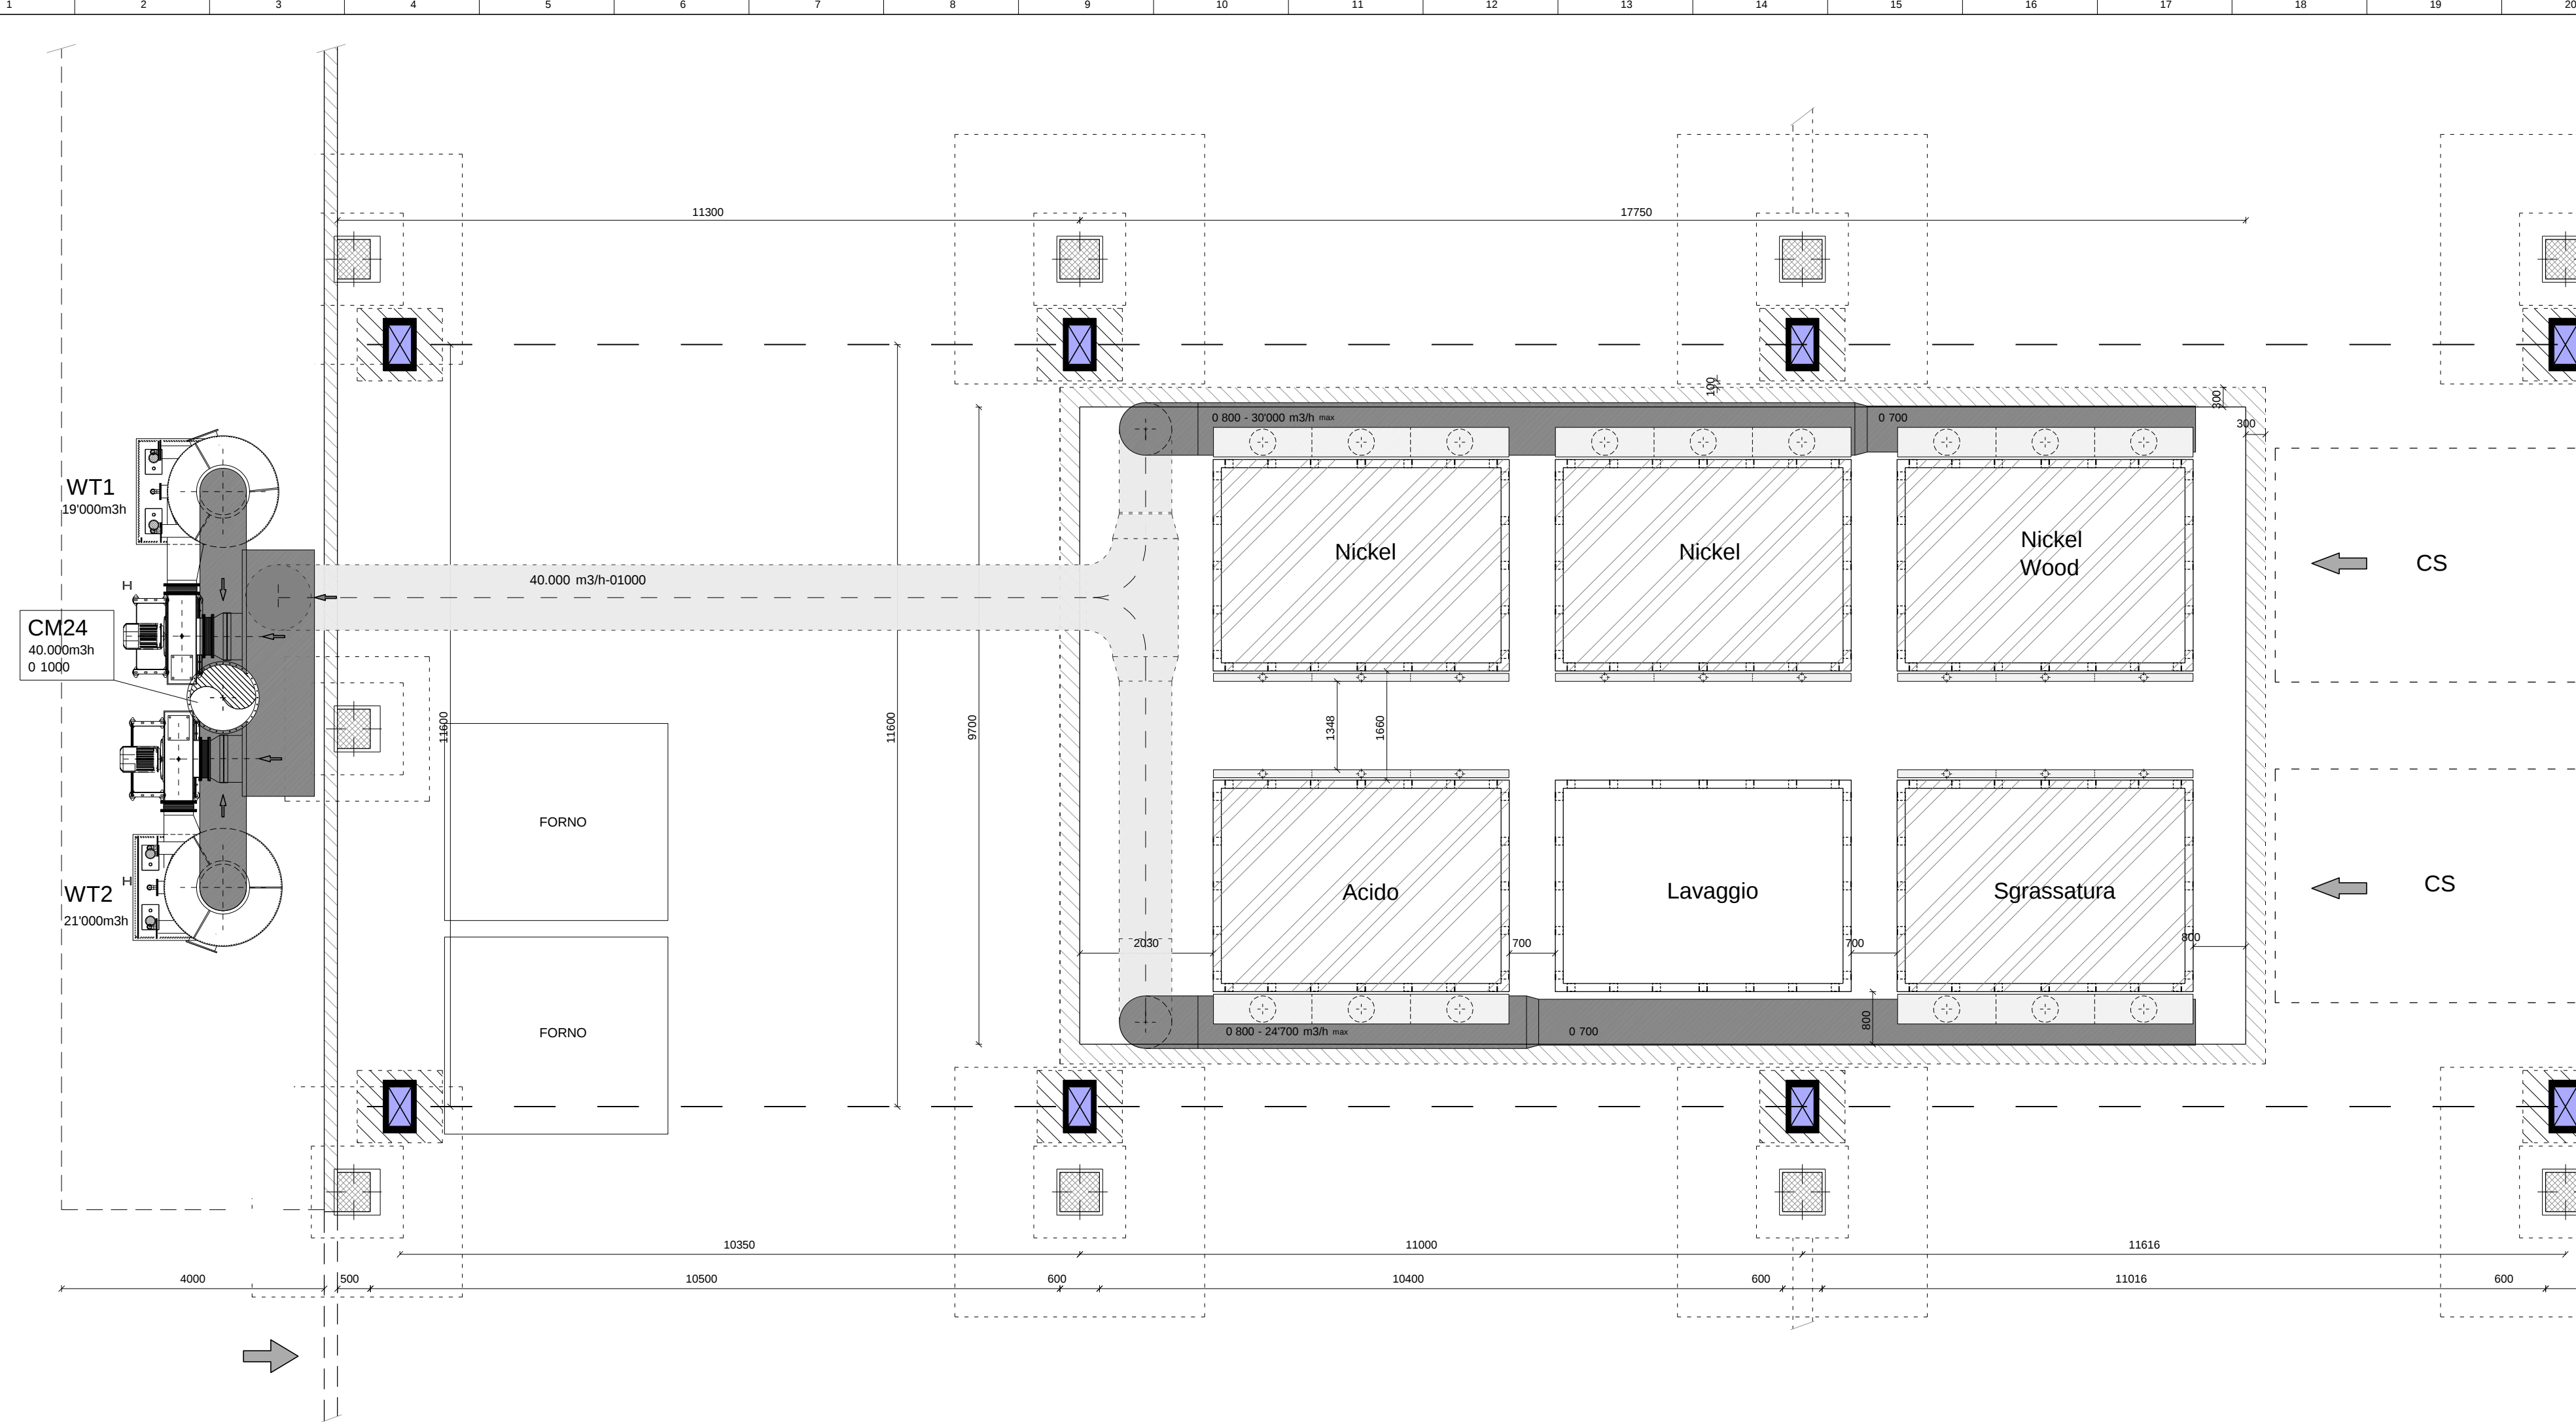

Sezionetrasversaleimpianto

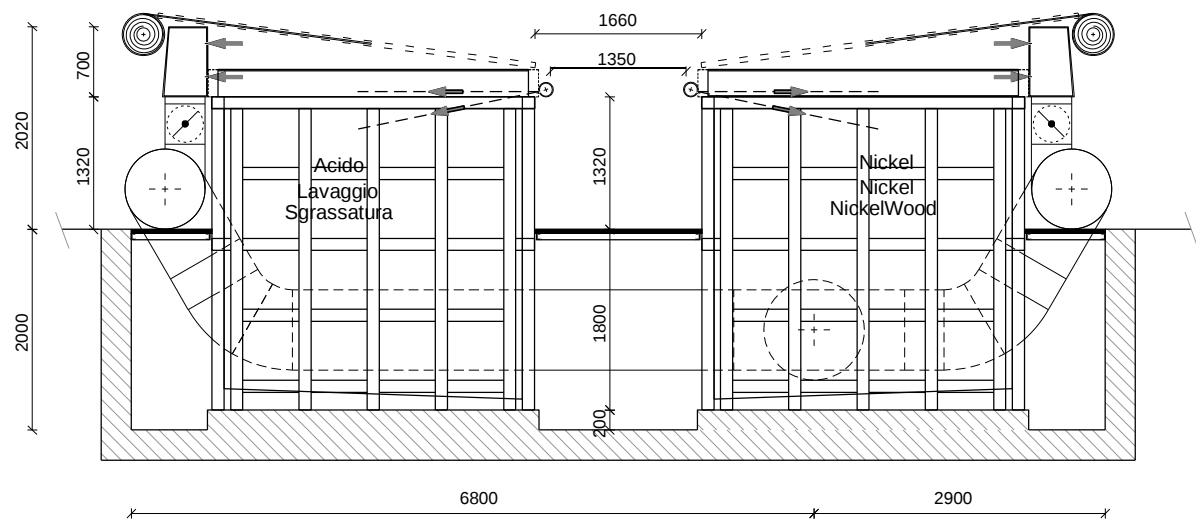

2	03.07.2016	Revisionevasche-posizionecollettori-sistemapushpull-coperturavasche		
1	19.12.2016	Revisionegenerale		
REV.	DATE	DESCRIPTION	CHECK	A1
SCALE:		TITLE	DATE: 10.11.2016	
1:50		GASERT.C.-TechnicalCoatingSrl-ImpiantoNickelchimico	DESIGNED:	N.L.
			APPROVED:	L.V.
			DRAWINGno.	013.23.16
TECOMS.r.l. P.leBrescia,16 20149Milano-ITALIA TEL:02-3670.9864 FAX:02-3670.9865 e-mail:tecom@tecomsrl.com Questo disegno è proprietà di TECOMS.r.l. La riproduzione e l'uso non autorizzato senza permesso scritto dalla TECOMS.r.l. è espressamente vietato.				
LAYOUT TECOM TradingEngineeringConsultantsMilano				