



SCHEMA IMPIANTO TRATTAMENTO
ACQUE DI PRIMA PIOGGIA



DISPOSIZIONE PLANIMETRICA scala 1:50

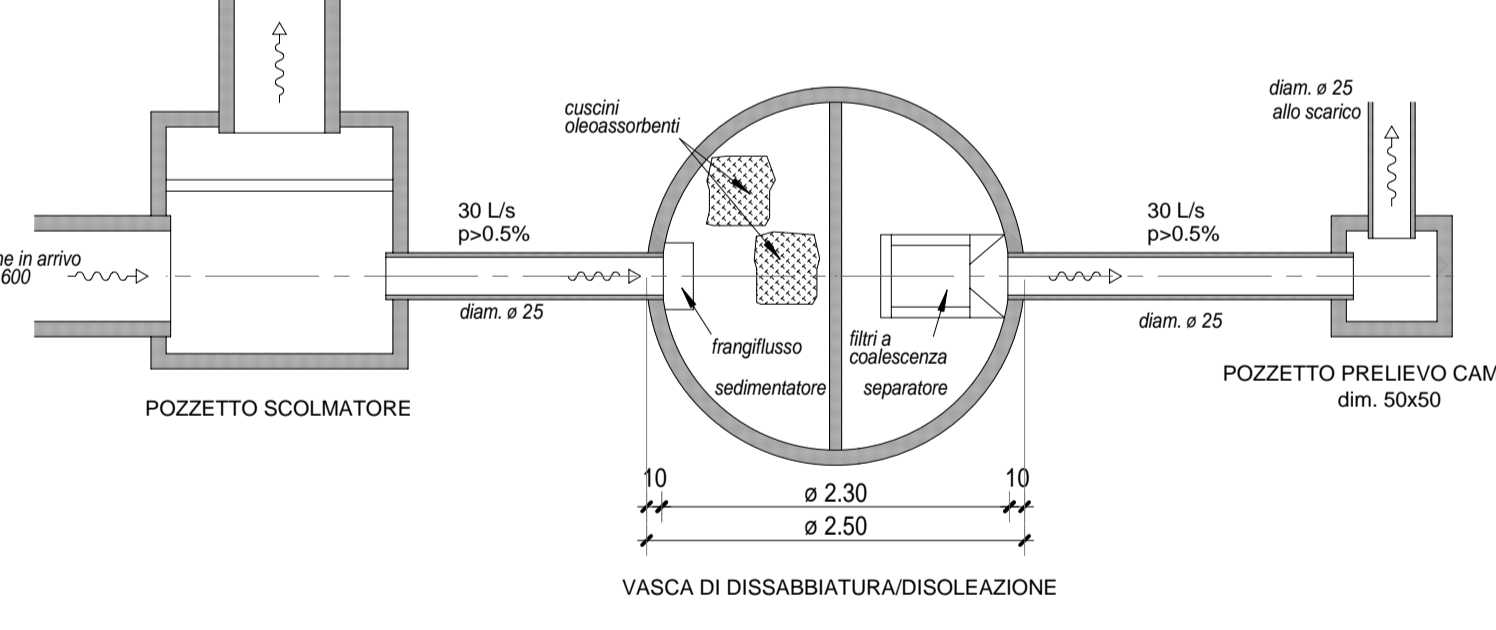

PROSPETTO SEZIONATO VASCHE scala 1:50

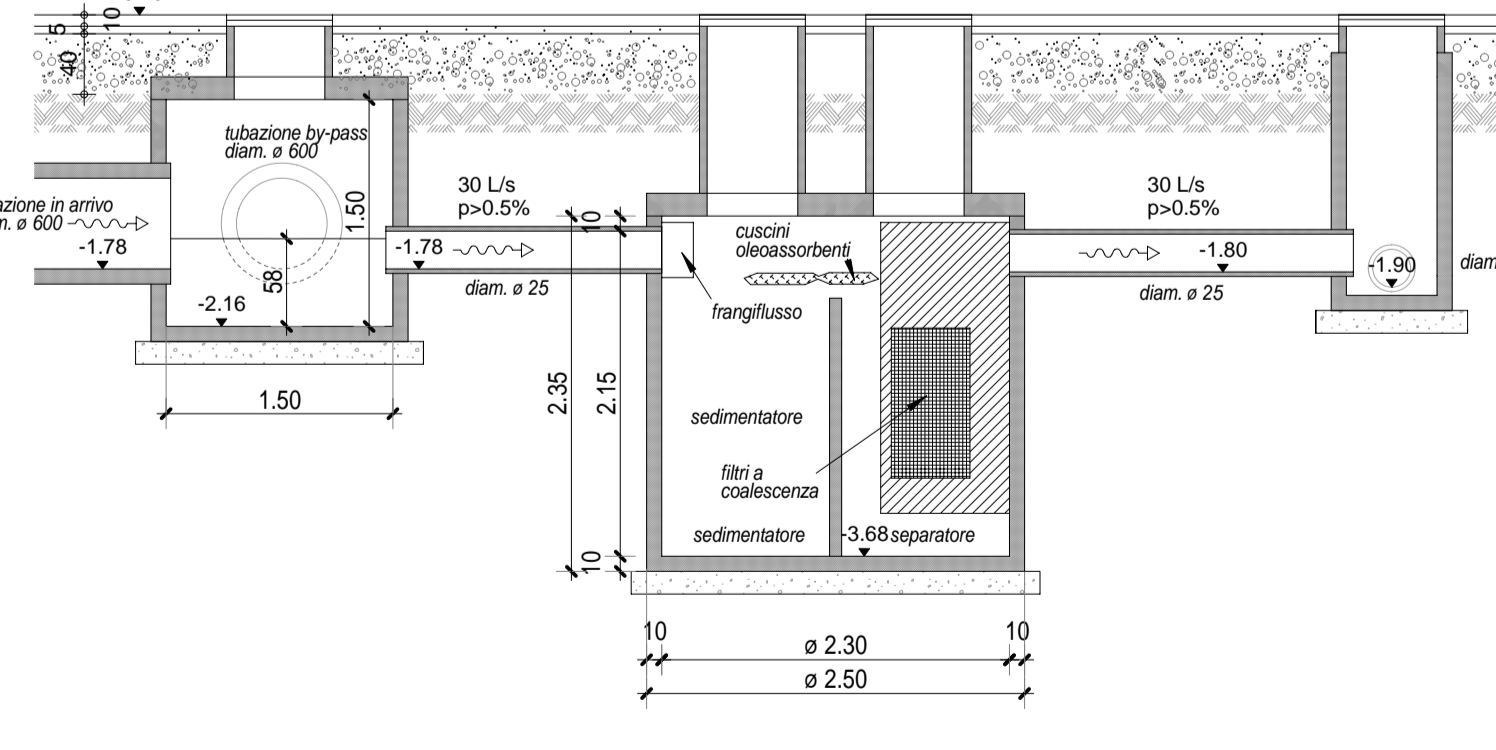

SCHEMA A BLOCCHI

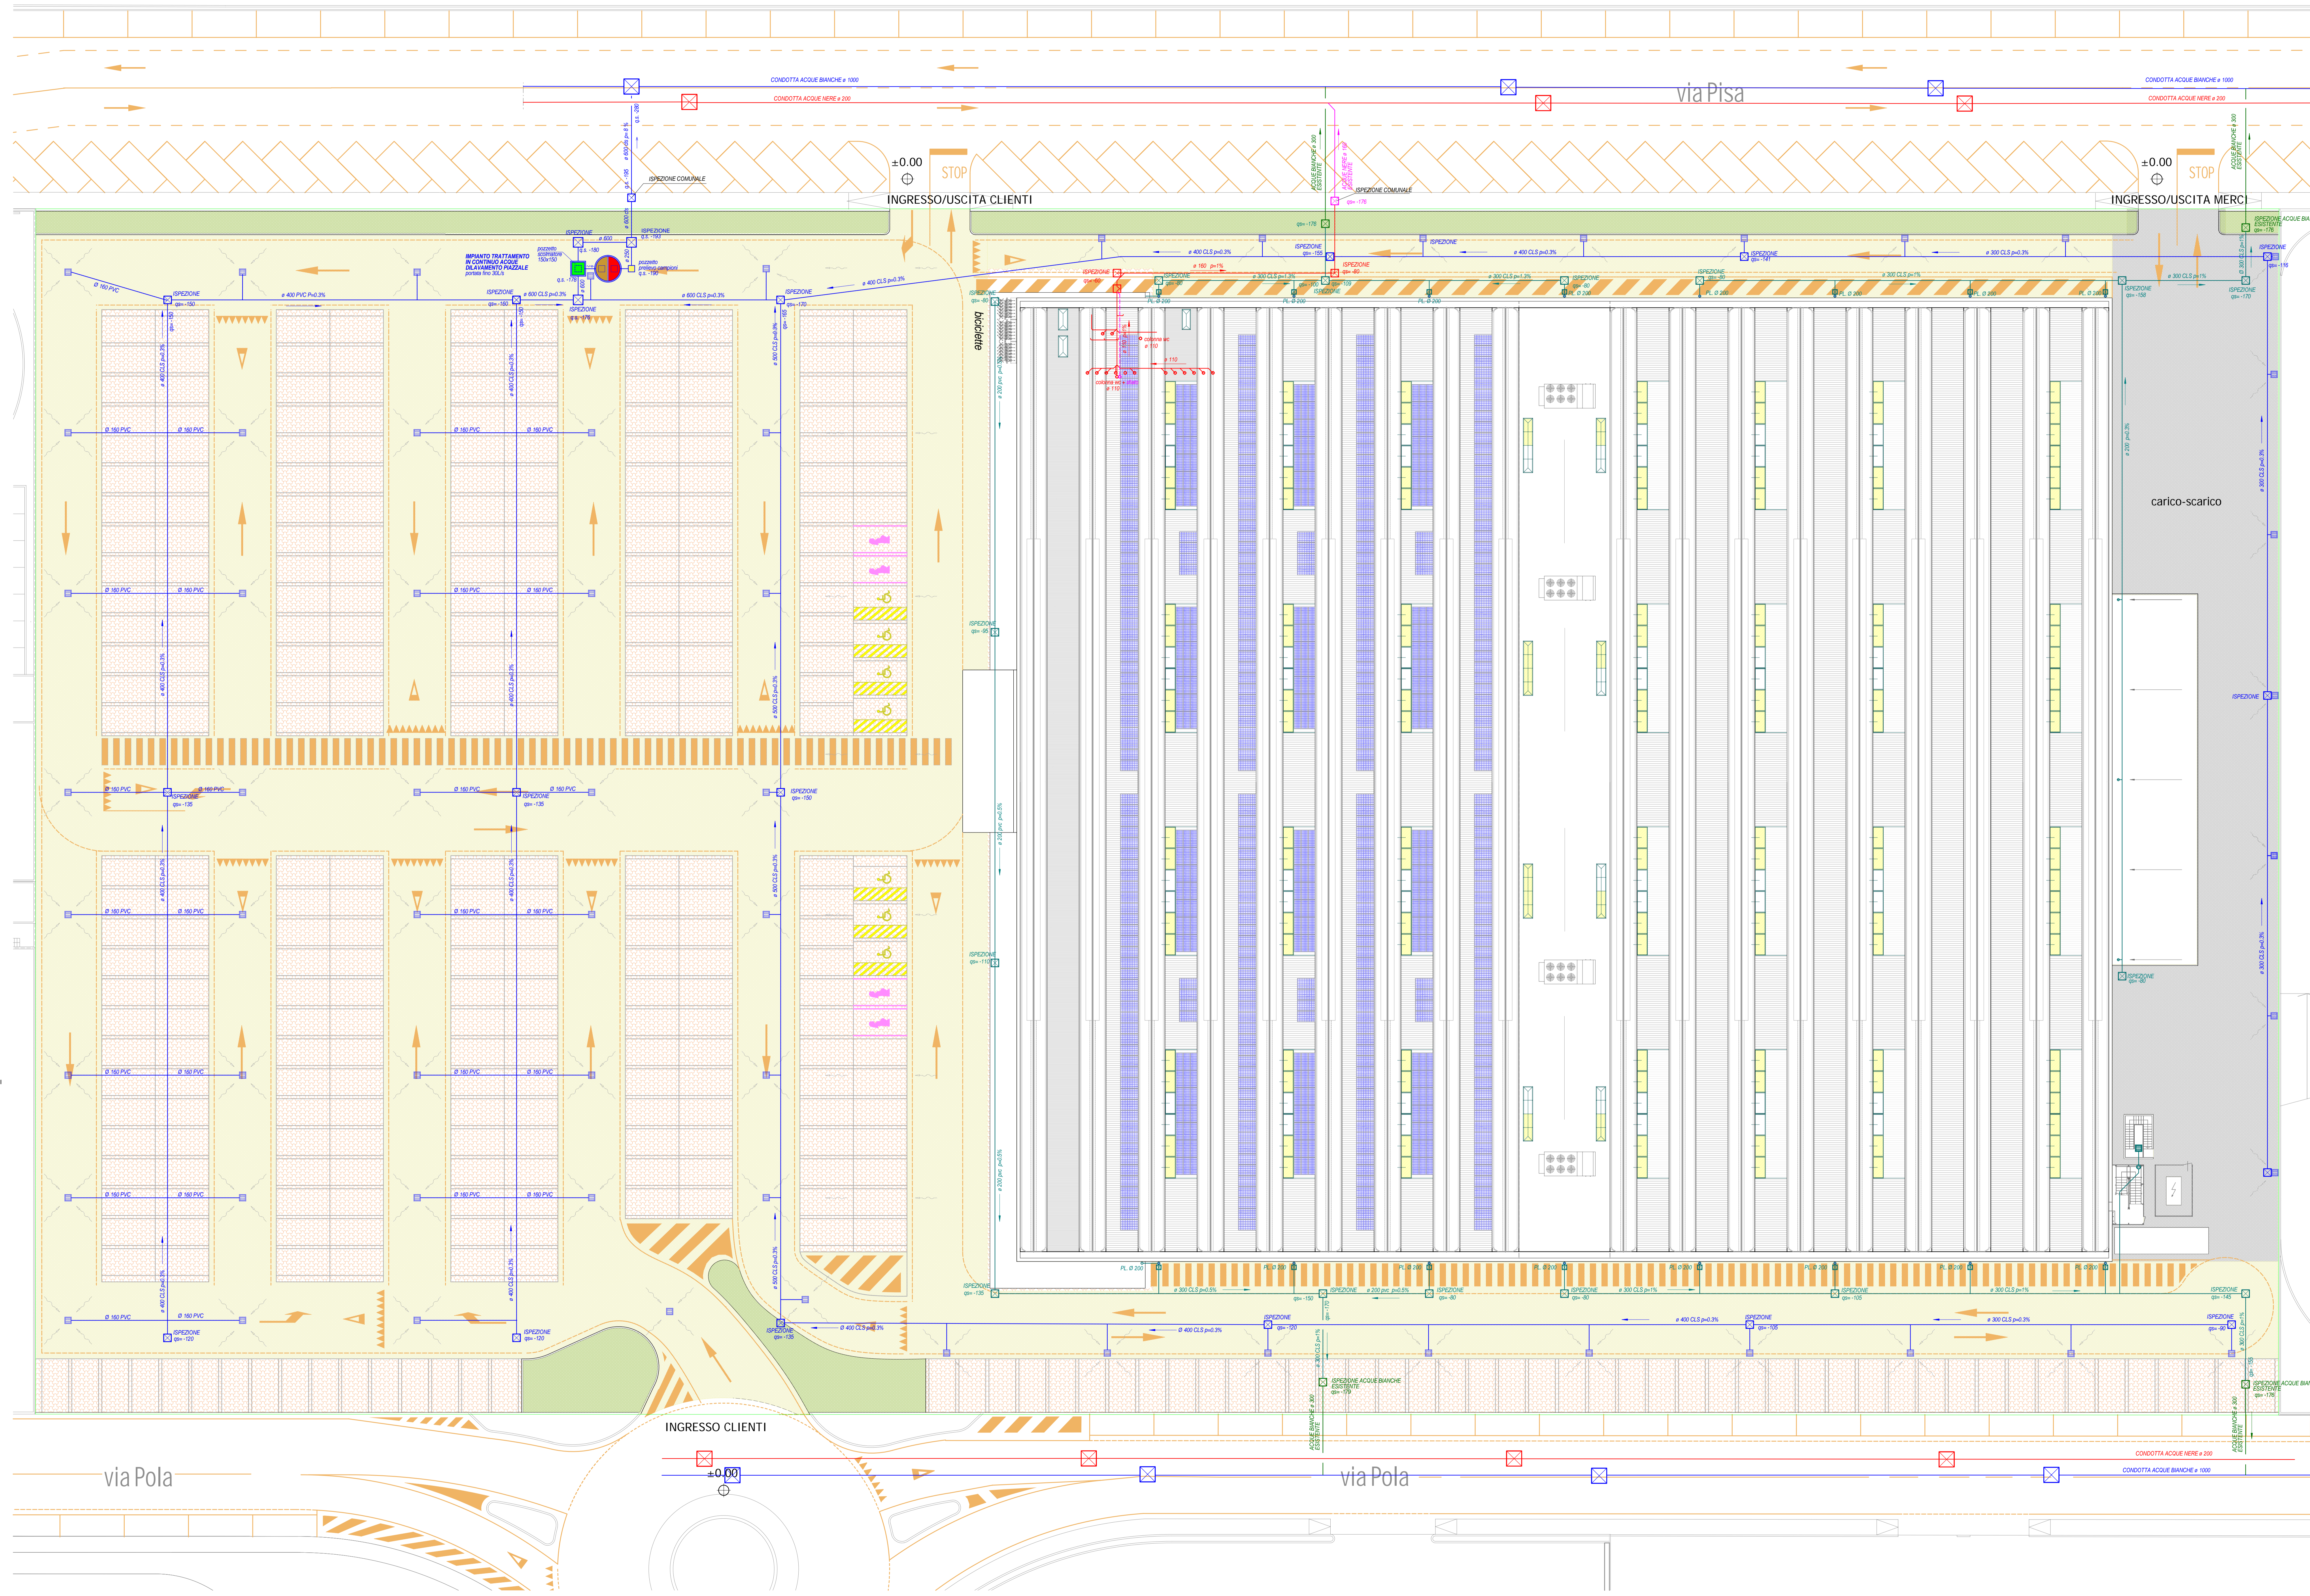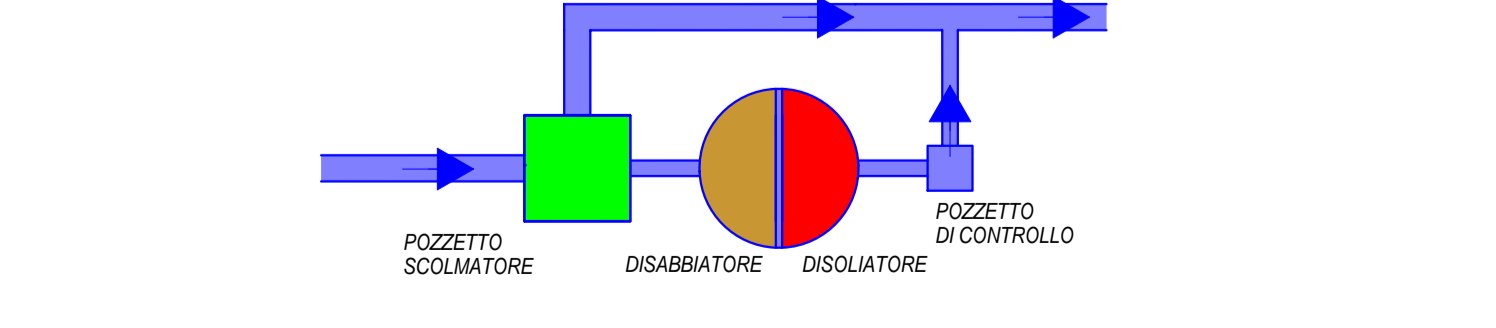

- LEGENDA :**
- RETE ACQUE NERE
 - SIFONE 'FIRENZE'
 - POZZETTO ISPEZIONE COMUNALE
 - SFIATO COLONNE
 - RETE ACQUE METEORICHE SOGGETTE A TRATTAMENTO DI PRIMA PIOGGIA
 - POZZETTO ISPEZIONE COMUNALE
 - CADITOIA SIFONATA
 - RETE ACQUE PLUVIALI
 - PLUVIALE DI COPERTURA

- SUPERFICIE SOGGETTE AL TRATTAMENTO DELLE ACQUE DI PRIMA PIOGGIA**
- PAZZALE CON PAVIMENTAZIONE IN ASFALTO IMPERMEABILE E RAMPA DI SCARICO MERCI IN CEMENTO
 - VIABILITA INTERNA CON SUPERFICIE SEMIIMPERMEABILE REALIZZATA CON STRATO SUPERIORE DRENANTE IN AGGLOMERATI NATURALI
 - PARCHEGGI E MARCIAPIEDI PAVIMENTATI CON ELEMENTI DRENANTI CON COEFFICIENTE DI AFFLUSSO < 0.4

REGIONE DEL VENETO
PROVINCIA DI VICENZA
COMUNE DI TORRI DI QUARTESOLO

VALUTAZIONE IMPATTO AMBIENTALE EDIFICI A-E
PARCO COMMERCIALE "LE PIRAMIDI"
D.Lgs. 3 Aprile 2006 n. 152 e ss.mm.ii.
Legge Regionale del Veneto 18 Febbraio 2016 n. 4



ELABORATI PROGETTUALI EDIFICIO "A"

OGGETTO: **PIANTA COPERTURA E SCARICHI**

PROGETTISTA: **Arch. Gaetano Ingui**
Via dell'Economia, n. 90
36100 Vicenza (VI)
Tel. 0444 287116

PROGETTORE: **Iniziative Industriali S.p.A.**
Via dell'Economia, n. 84
36100 Vicenza (VI)
Tel. 0444 287116

REDAZIONE VIA: **elena barbato**
Ingegnere Ambientale
Tel. 0444 287116
elena.barbato@ingpvc.it
www.ingpvc.it

SCALE: 1:200 / 1:100
DATA: 03 Luglio 2017
FILE: 16/03-0652

TITOLO: **03**