

VALUTAZIONE IMPATTO AMBIENTALE EDIFICI A-E  
PARCO COMMERCIALE "LE PIRAMIDI"

D.Lgs. 3 Aprile 2006 n. 152 e ss.mm.ii.  
Legge Regionale del Veneto 18 Febbraio 2016 n. 4






ELABORATI PROGETTUALI EDIFICIO "A"

Allegato 14

OGGETTO:	SEZIONI AREA ESTERNA	TAV. N.	09
SCALA:	1:200	DATA:	Luglio 2017
FILE:	2004/08-pb58		

PROPONENTE: <b>Iniziative Industriali S.p.A.</b> Via dell'Economia, n. 84 36100 Vicenza (VI) Tel: 0444 267116	PROGETTISTA: <b>Arch. Gaetano Ingui</b> Via dell'Economia, n. 90 36100 Vicenza (VI) Tel: 0444 961818	REDATTORE VIA: <b>elena barbato</b> ingegnere ambientale  +39 349 6781707 elena.barbato@gmail.com elena.barbato2@ingpec.eu via xx settembre, 84 - 35016 piazzola sul Brenta-padova
---	--	--

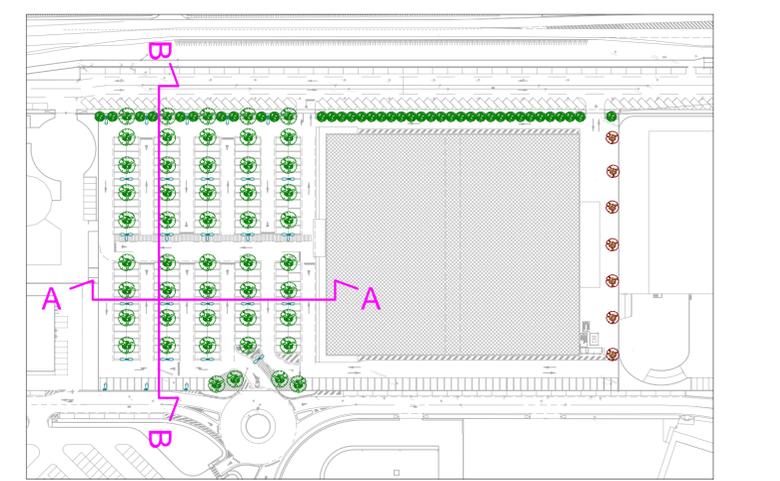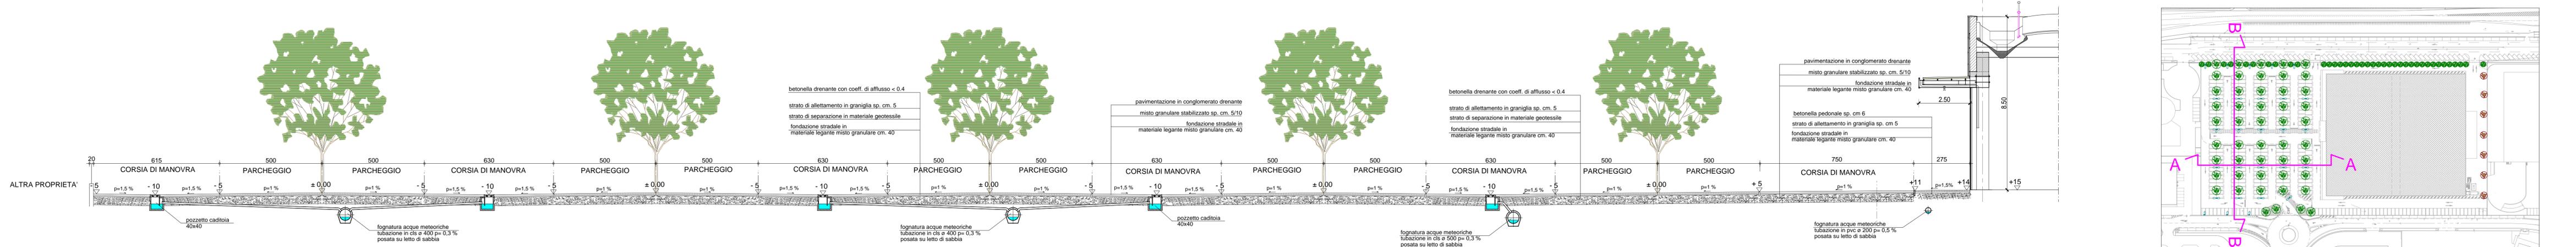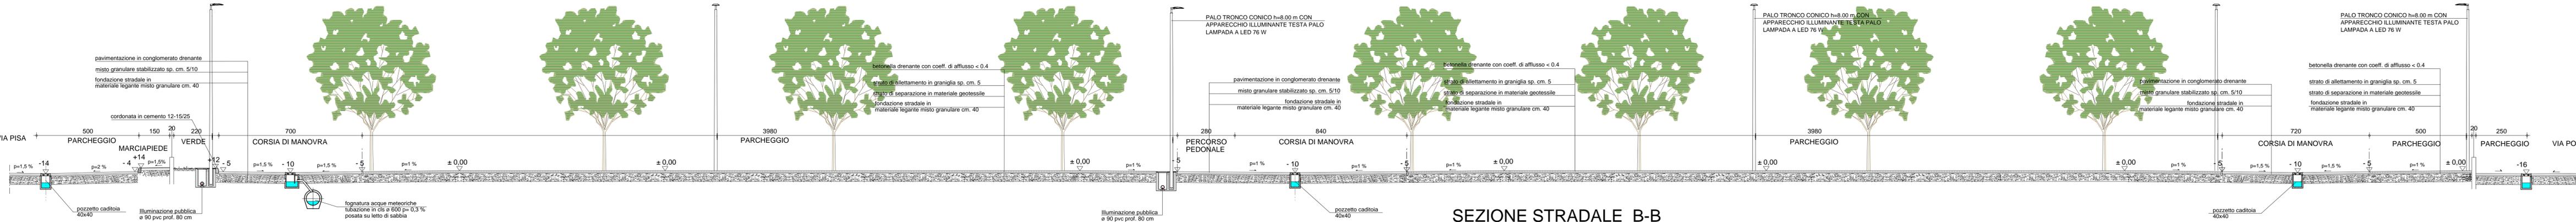

SEZIONE STRADALE A-A

PIANTA CHIAVE