

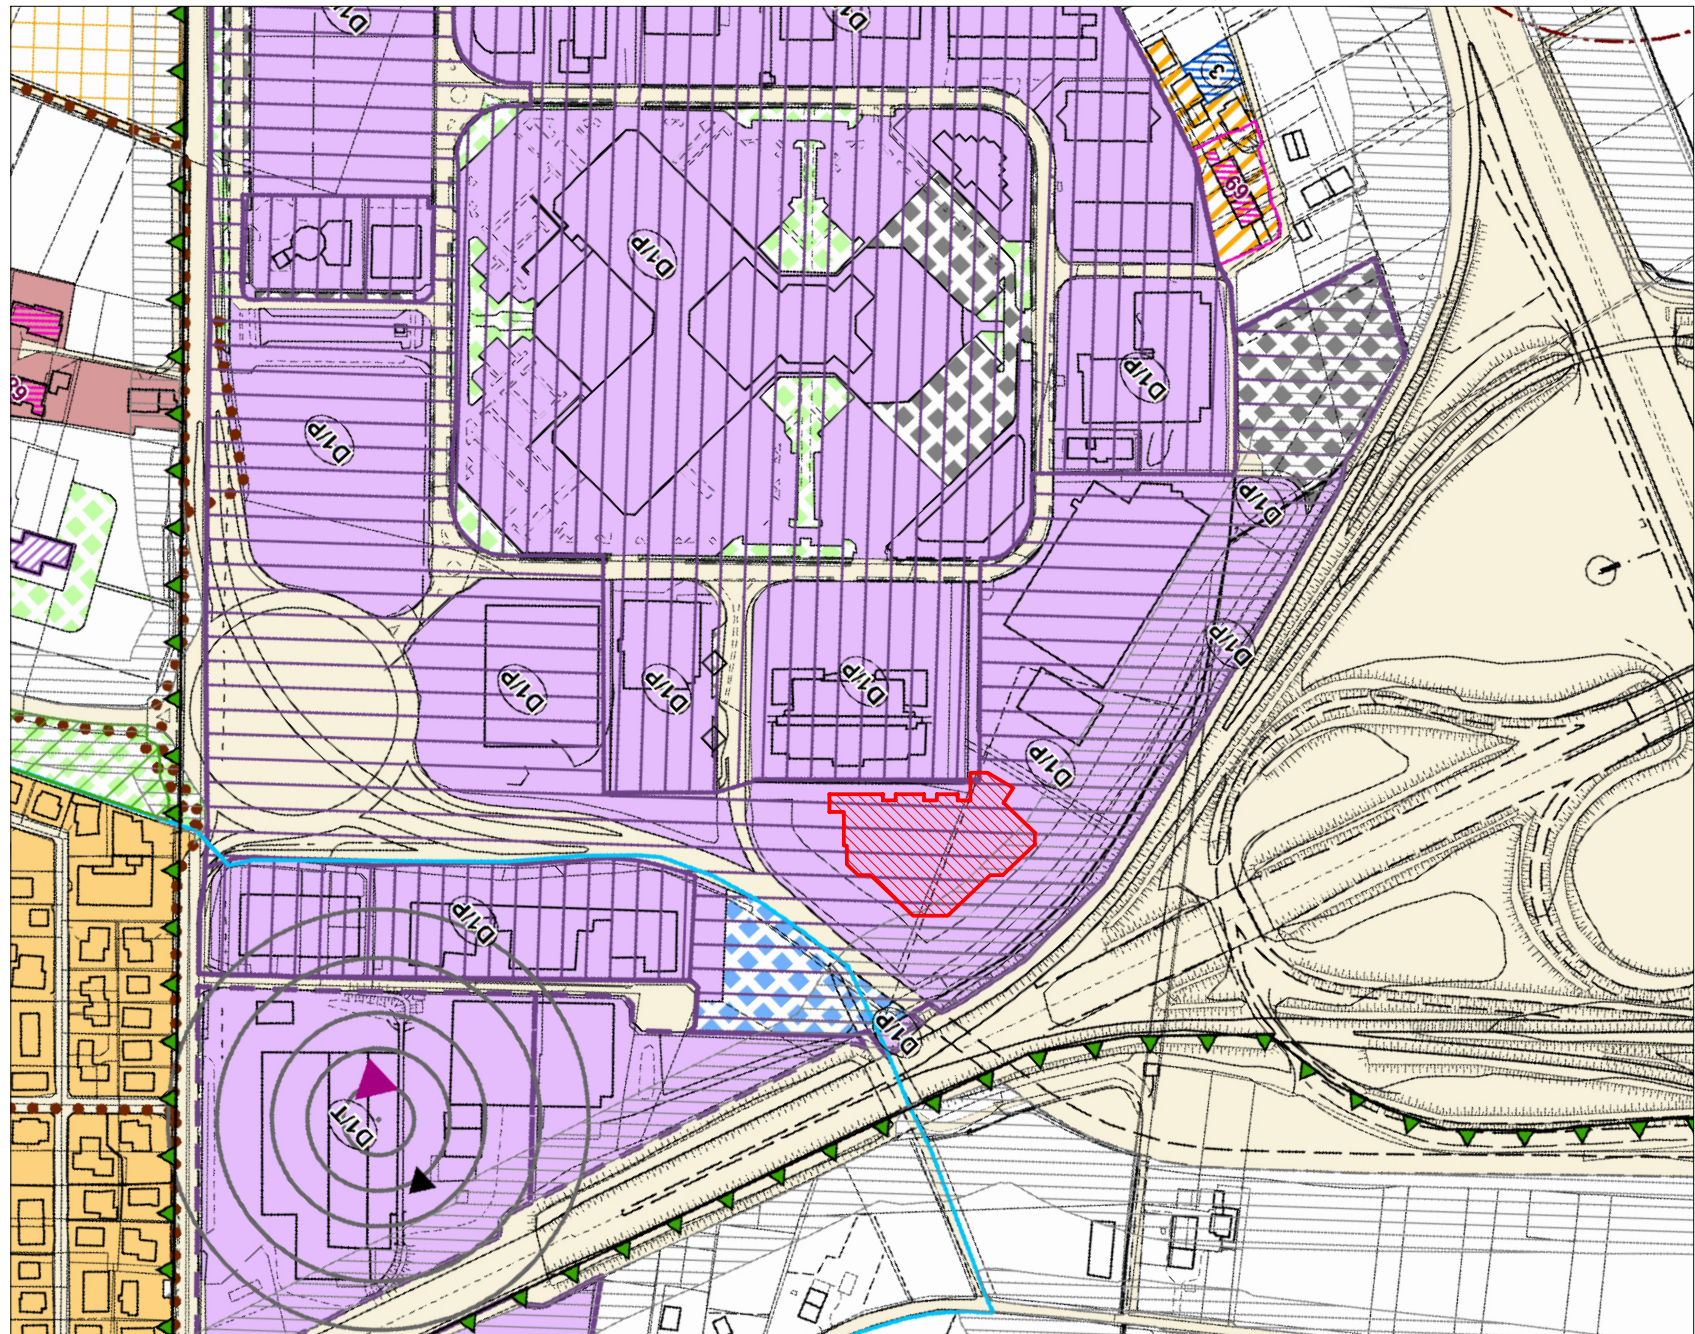


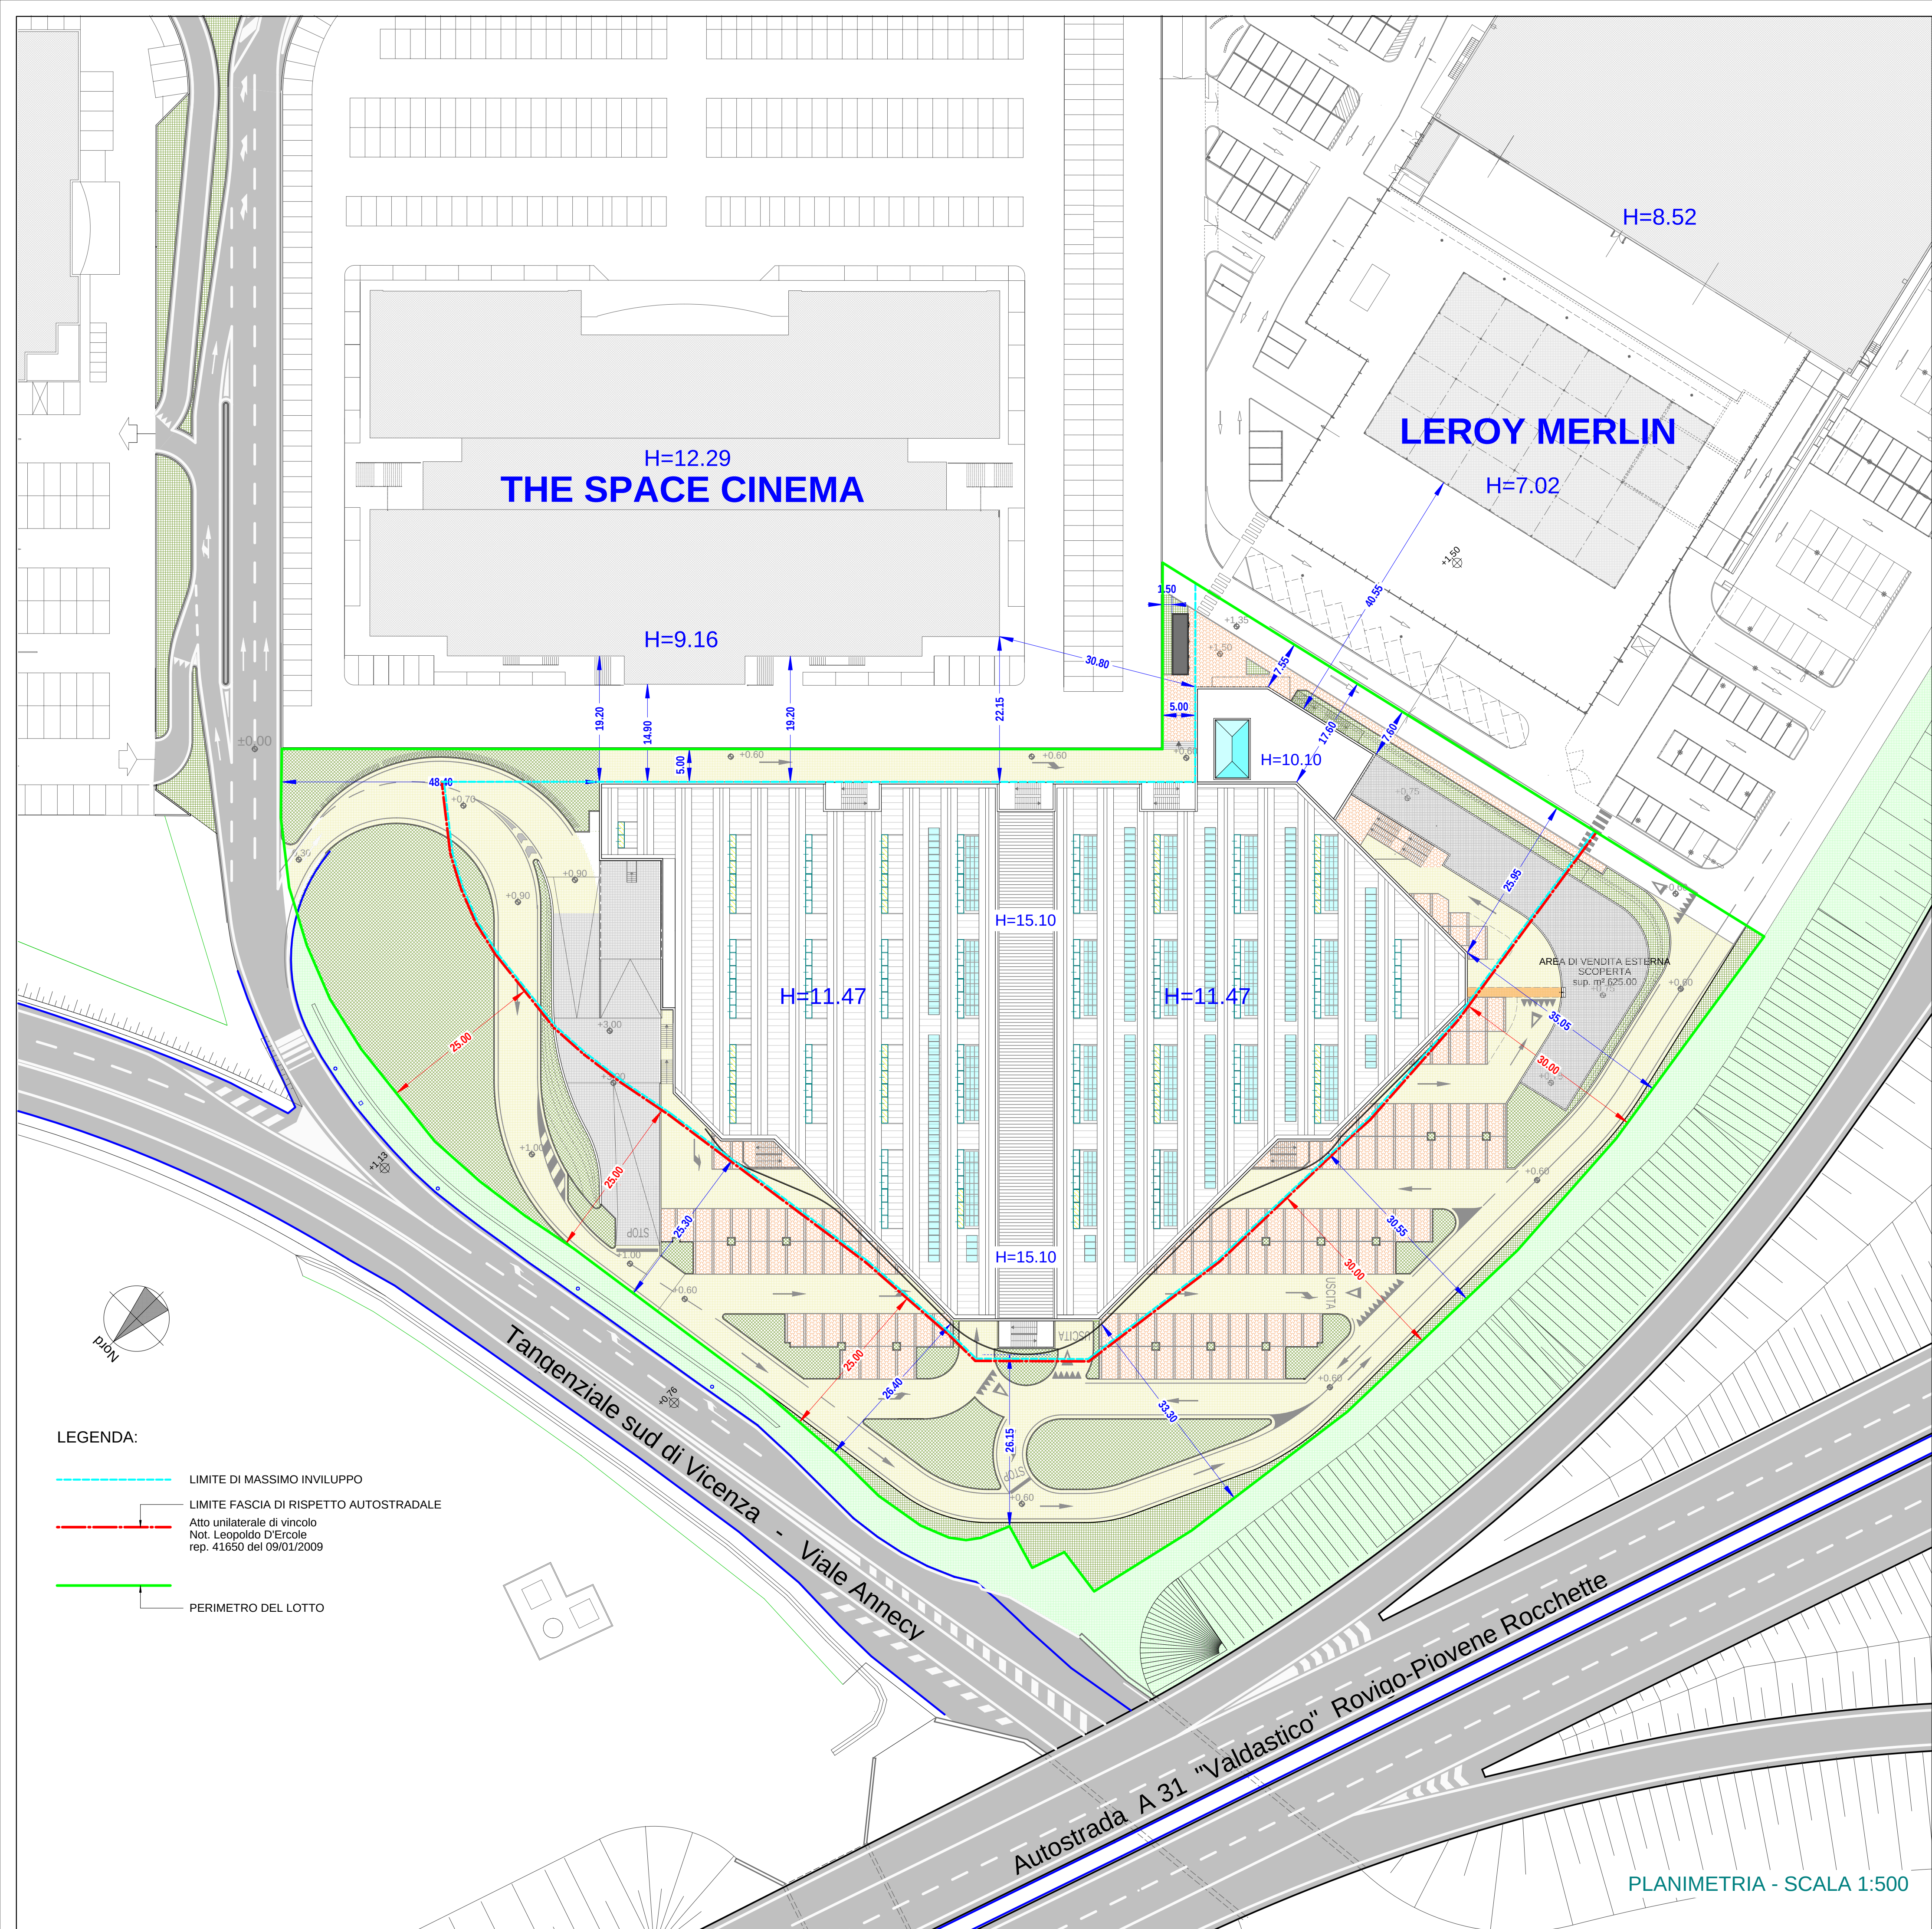


ESTRATTO P.I. ADOTTATO SCALA 1:5000

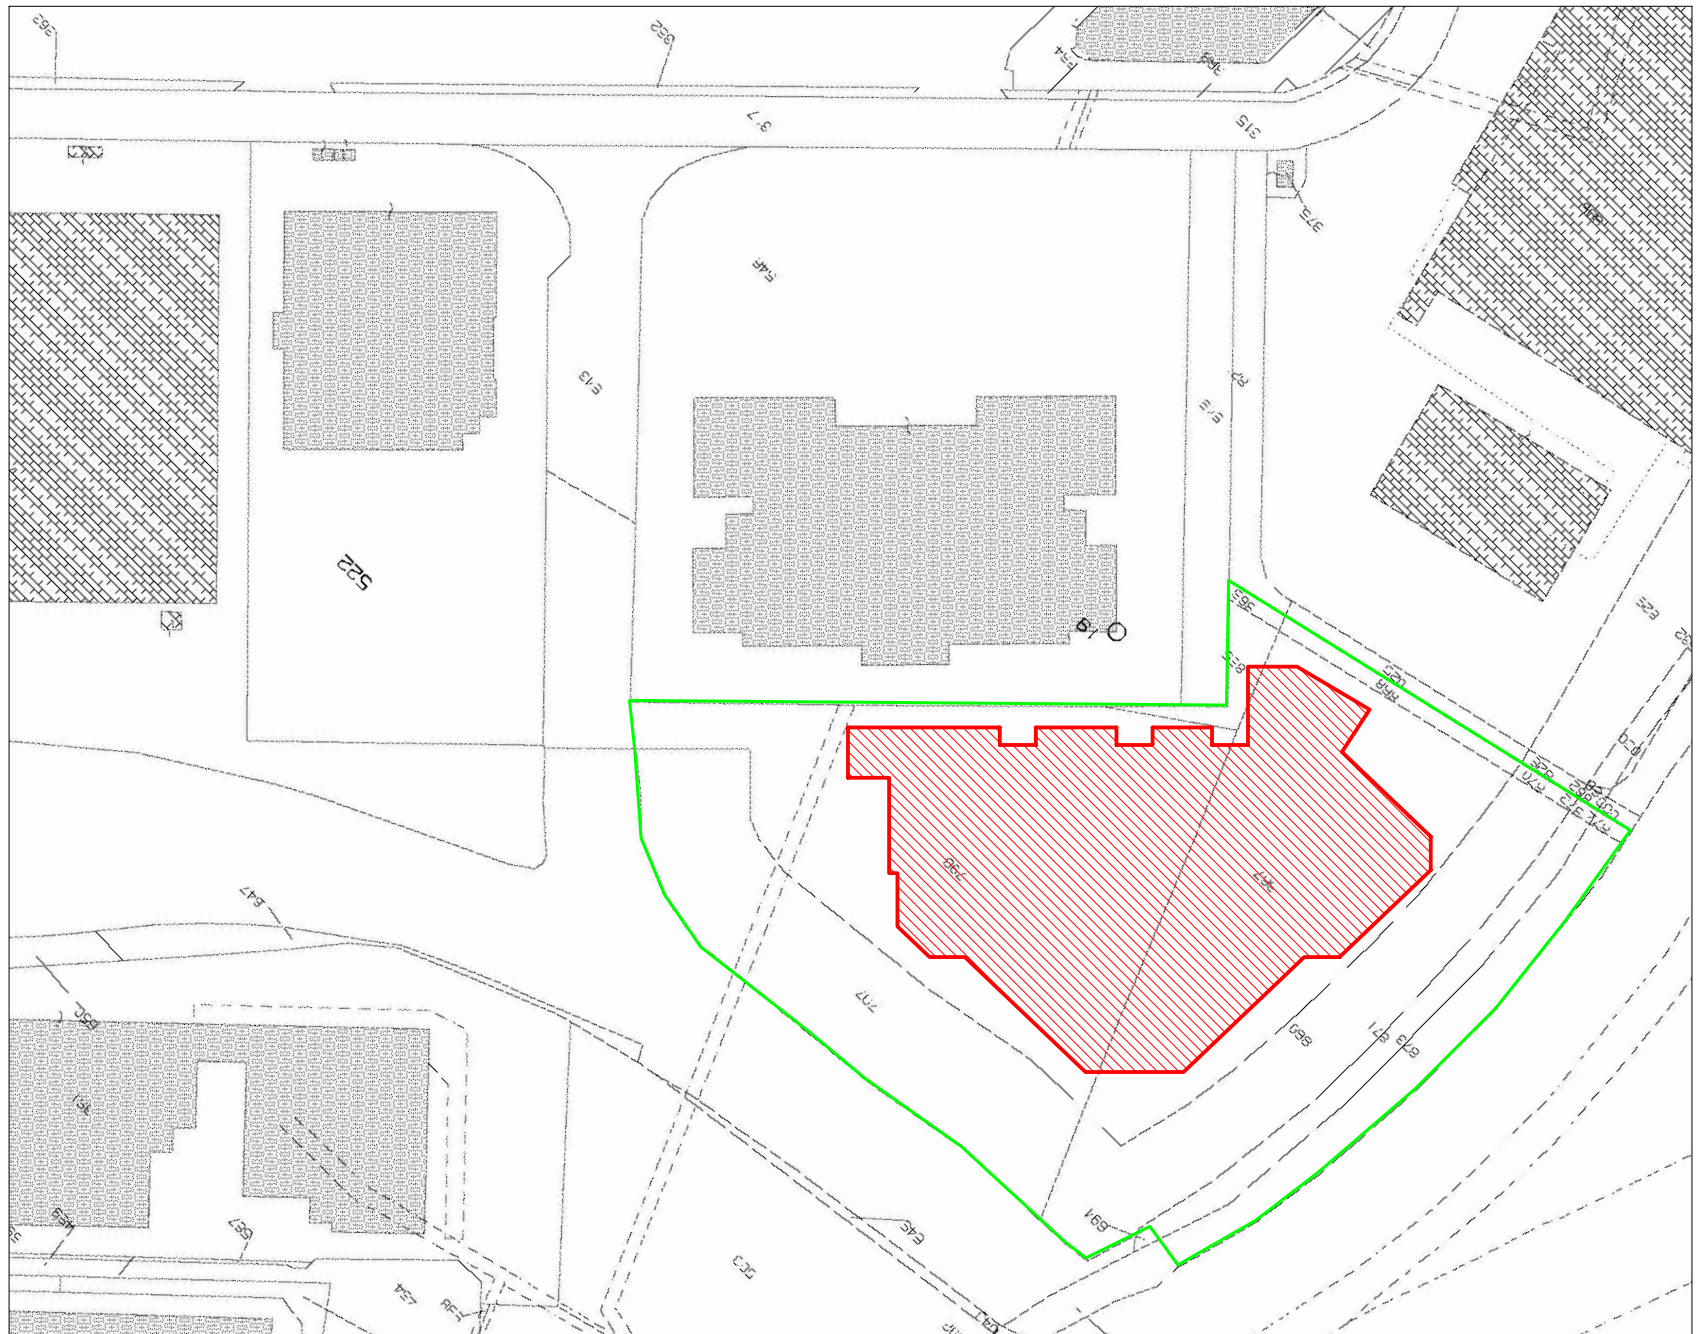

ESTRATTO CATASTALE SCALA 1:2000
Foglio 6: mapp.li 798(parte)
797-873-871-869-866-867-865-868-870-872-874

- SUPERFICI SOGGETTE AL TRATTAMENTO DELLE ACQUE DI PRIMA PIOGGIA
- VIABILITA' DI ACCESSO ALL'AREA DI SCARICO MERCI CON PAVIMENTAZIONE IN ASFALTO IMPERMEABILE E AREA DI VENDITA ESTERNA IN CEMENTO
 - VIABILITA' INTERNA CON SUPERFICIE SEMIPERMEABILE REALIZZATA CON STRATO SUPERIORE DRENANTE IN AGGLOMERATI NATURALI
 - PARCHEGGI E MARCIAPIEDI PAVIMENTATI CON ELEMENTI DRENANTI CON COEFFICIENTE DI AFFLUSSO < 0.4

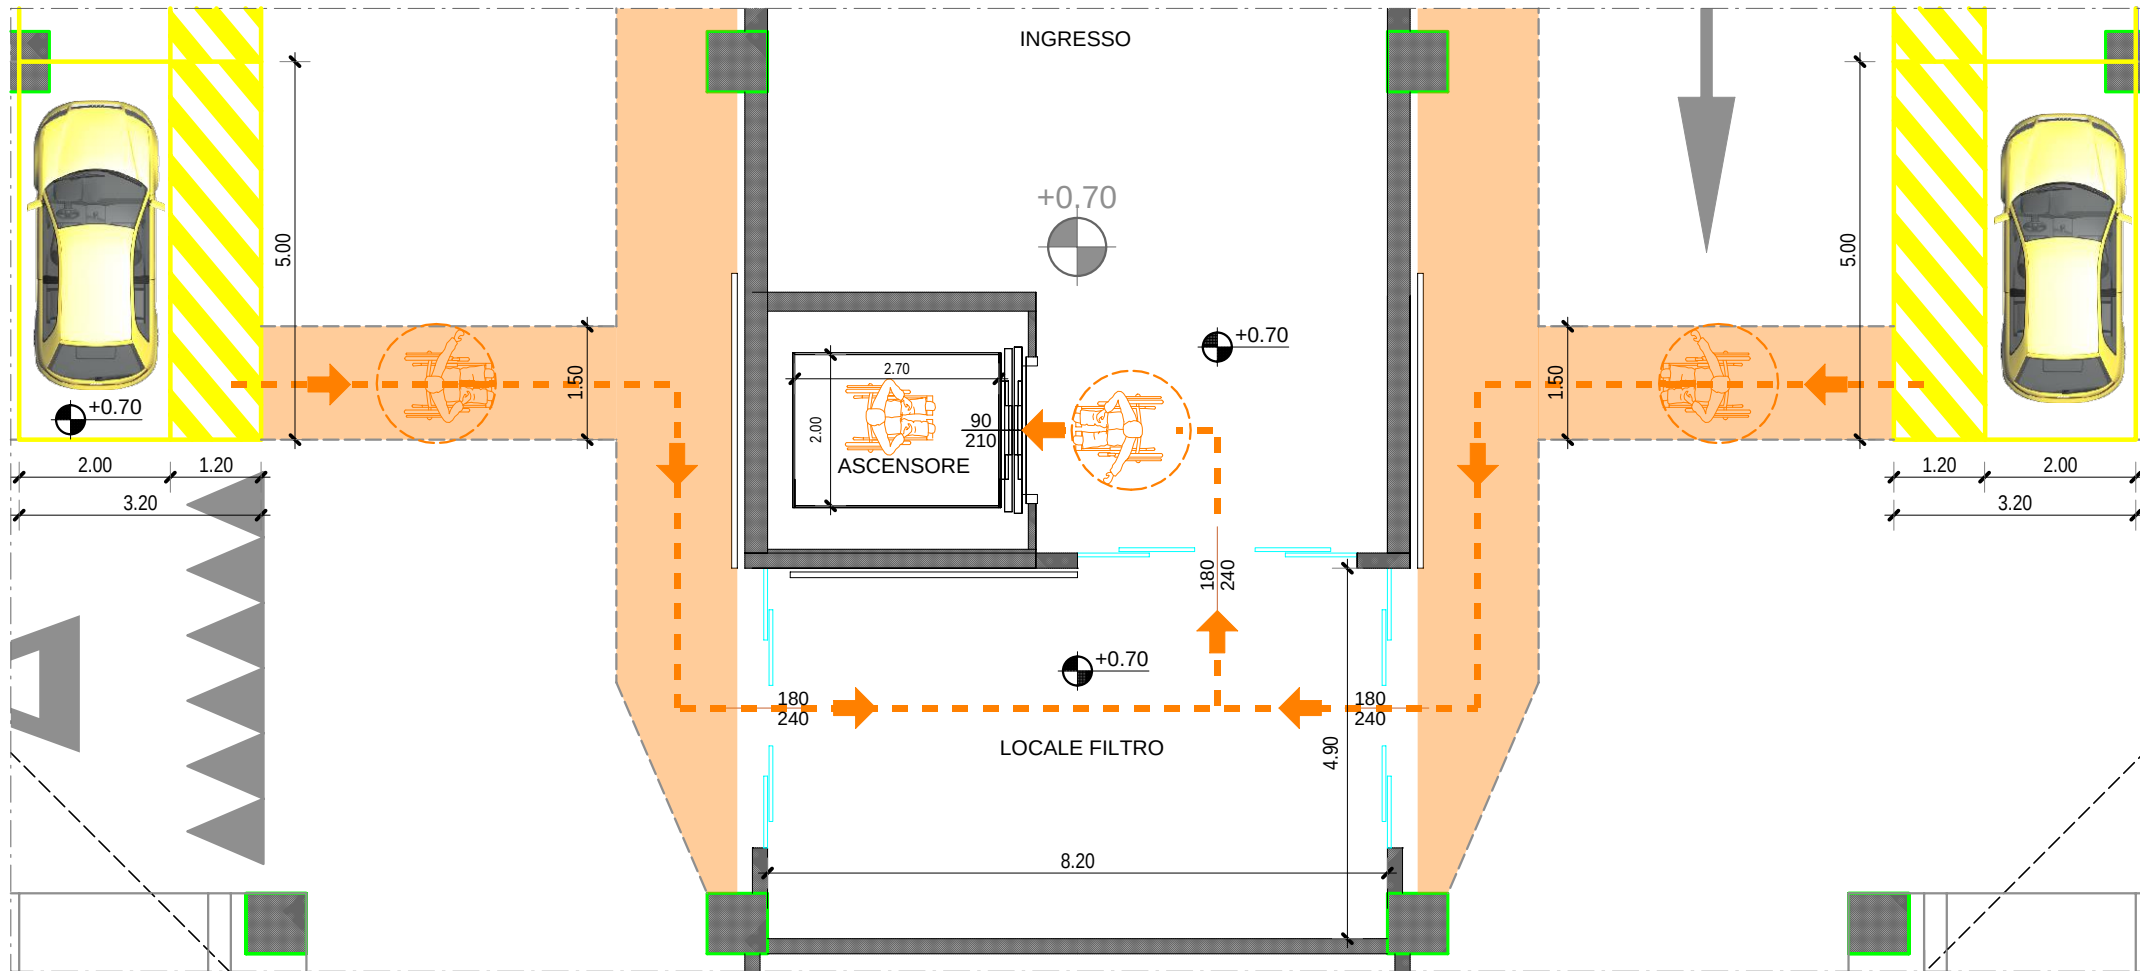

DIMOSTRAZIONE ACCESSIBILITA'
DAL PIANO TERRA (PARCHEGGI)
AL PIANO PRIMO (D.M. 236/89)

REGIONE DEL VENETO PROVINCIA DI VICENZA COMUNE DI TORRI DI QUARTESOLO

VALUTAZIONE IMPATTO AMBIENTALE EDIFICI A-E PARCO COMMERCIALE "LE PIRAMIDI"

D.Lgs. 3 Aprile 2006 n. 152 e ss.mm.ii.
Legge Regionale del Veneto 18 Febbraio 2016 n. 4



ELABORATI PROGETTUALI EDIFICIO "E"

Allegato 17

OGGETTO : PLANIMETRIE		TAV. N. 01
SCALA varie		DATA Luglio 2017
FILE 21868.pri-pb151		
PROPRONTE: Iniziativa Industriali S.p.A. Via dell'Economia, n. 84 36100 Vicenza (VI) Tel. 0444 267116	PROGETTISTI: Arch. Gaetano Ingui Arch. Davide Tombolan Tombolan & Associati	REDATTORE V.I.A.: elena barbato ingegnere ambientale +39 349 6781707 elena.barbato@gmail.com elena.barbato@ingpec.eu via xx settembre, 84 - 35016 piazza sul brenna-padova