

**VALUTAZIONE IMPATTO AMBIENTALE EDIFICI A-E
PARCO COMMERCIALE "LE PIRAMIDI"**
D.Lgs. 3 Aprile 2006 n. 152 e ss.mm.ii.
Legge Regionale del Veneto 18 Febbraio 2016 n. 4




ELABORATI PROGETTUALI
S.U.A. "LOTTIZZAZIONE INIZIATIVE INDUSTRIALI"


Allegato 3

OGGETTO:	NUOVA ROTATORIA ALL'INCROCIO TRA VIA ROMA E VIA LONGARE	TAV. N.	P
SCALA:	1:250	DATA:	Settembre 2017
FILE:	21856.prj-pb403		

PROPONENTE: Iniziative Industriali S.p.A. Via dell'Economia, n. 84 36100 Vicenza (VI) Tel: 0444 267116	PROGETTISTA: Arch. Gaetano Ingui Via dell'Economia, n. 90 36100 Vicenza (VI) Tel: 0444 961818	REDATTORE V.I.A.: elena barbato Ingegnere ambientale +39 349 6781707 elena.barbato@gmail.com elena.barbato2@ingpec.eu Via XX settembre, 84 - 35016 Pieve di Bona - Padova
---	--	---

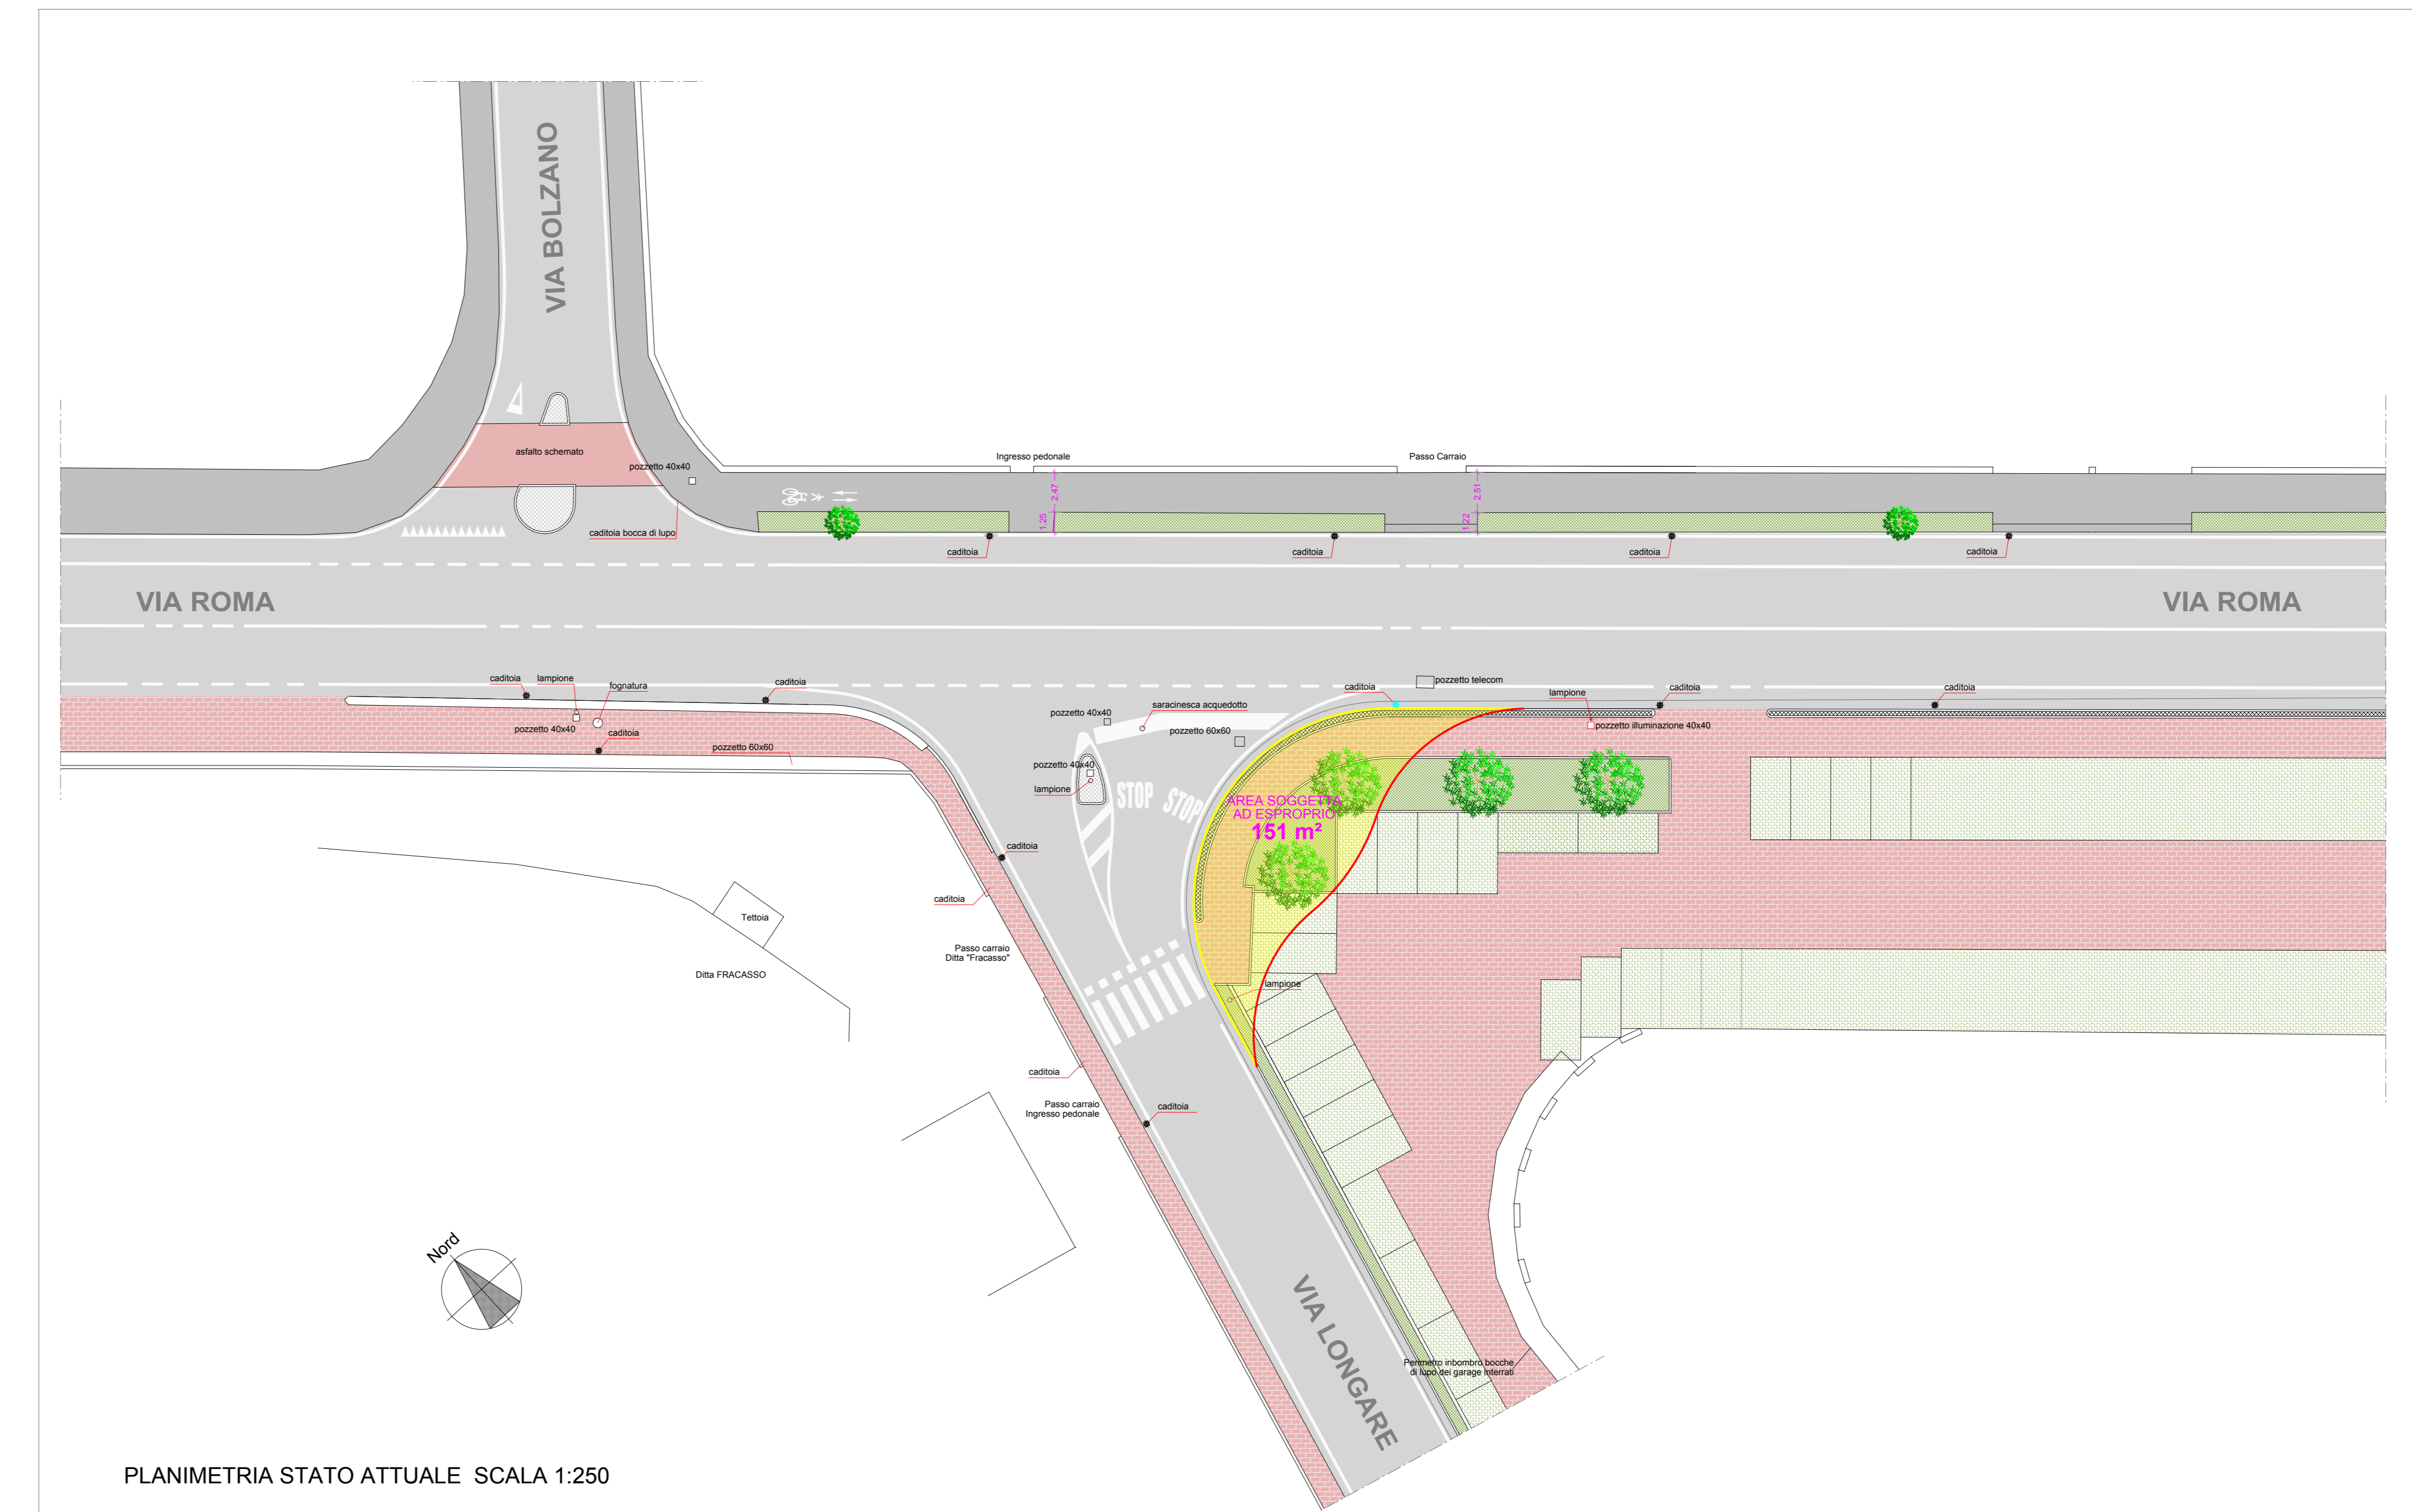

PLANIMETRIA STATO ATTUALE SCALA 1:250

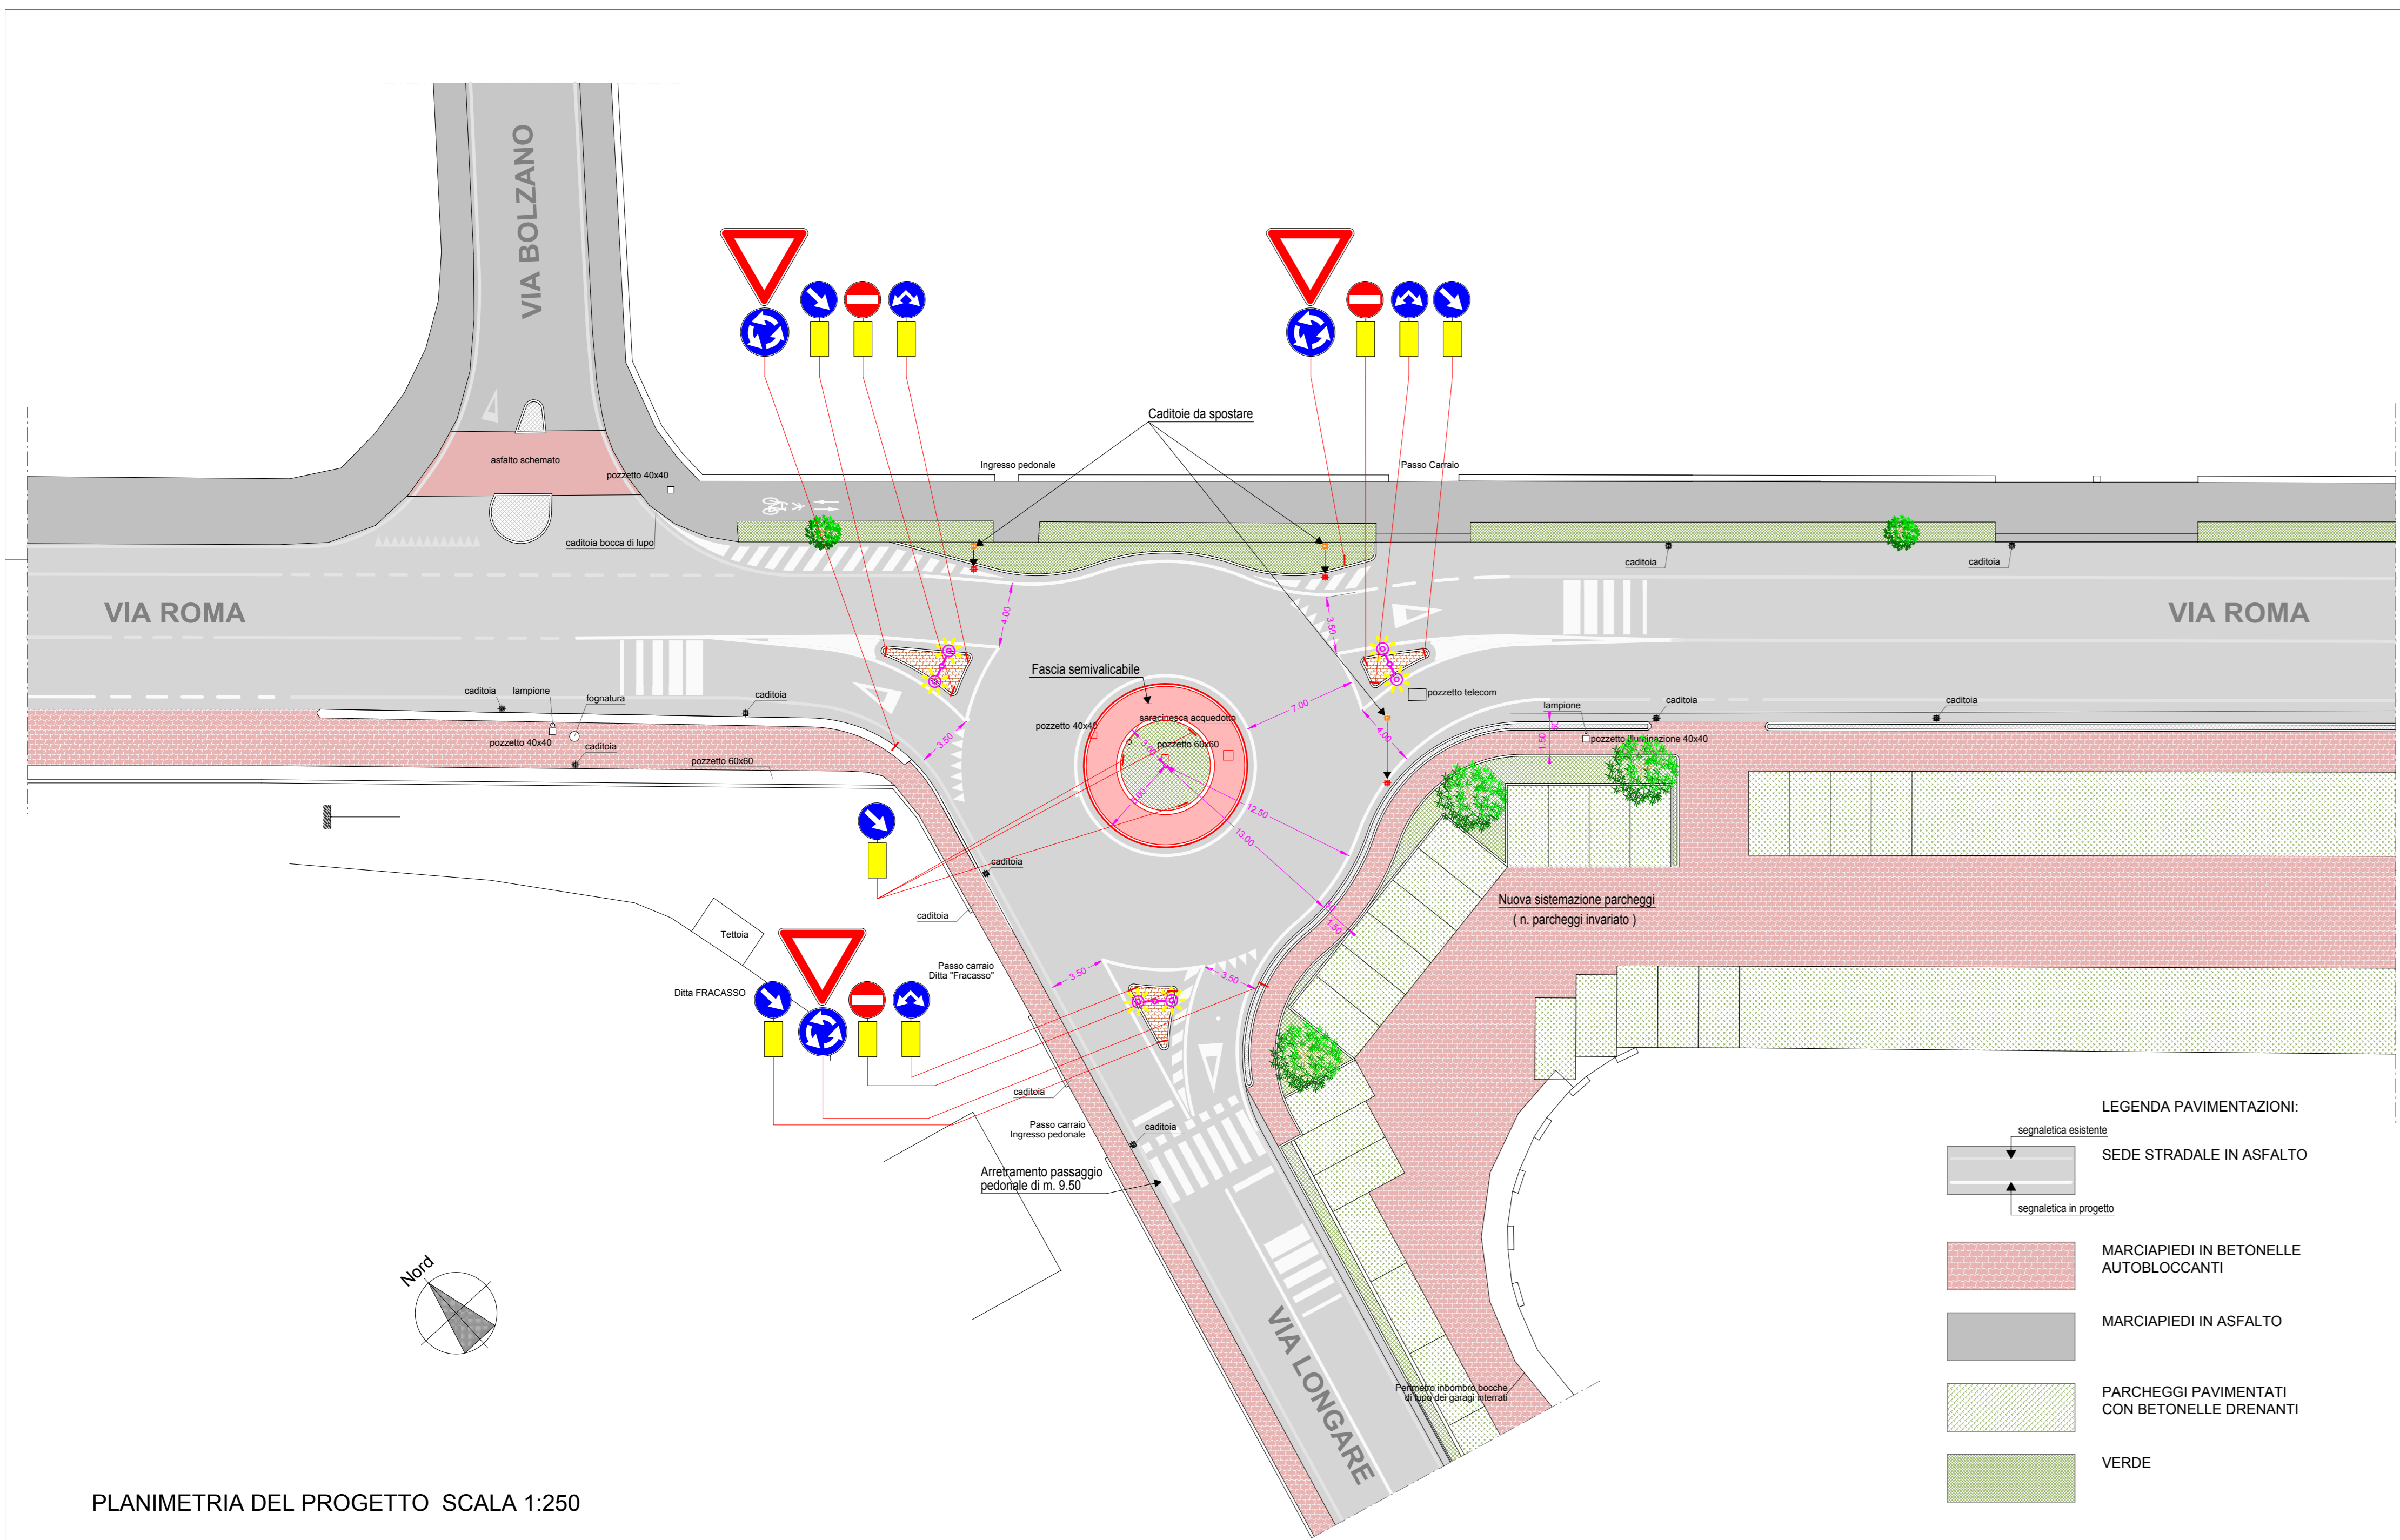

PLANIMETRIA DEL PROGETTO SCALA 1:250

- LEGENDA PAVIMENTAZIONI:**
- segnaletica esistente
 SEDE STRADALE IN ASFALTO
 - segnaletica in progetto
 - MARCIAPIEDI IN BETONELLE AUTOBLOCCANTI
 - MARCIAPIEDI IN ASFALTO
 - PARCHEGGI PAVIMENTATI CON BETONELLE DRENANTI
 - VERDE