













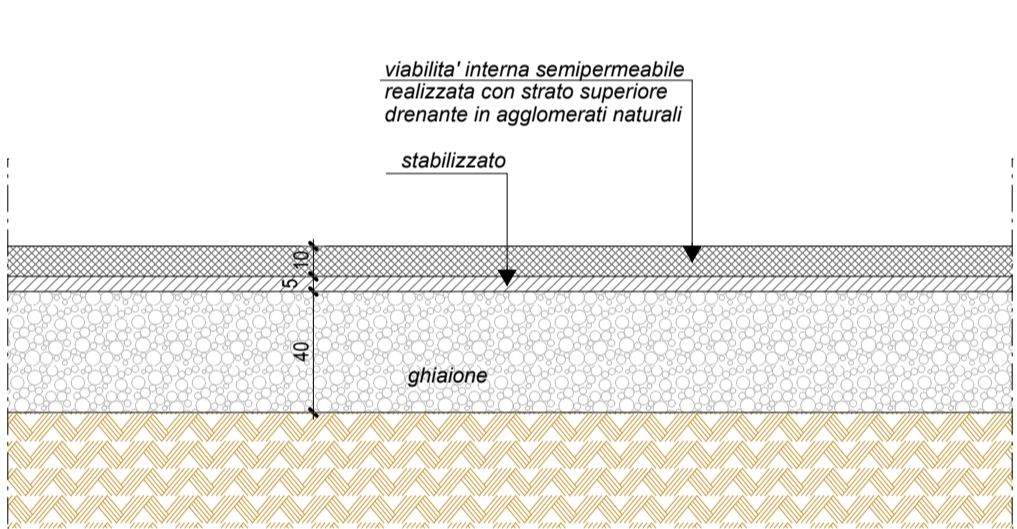
LEGENDA :

-  RETE ACQUE NERE
-  SIFONE "FIRENZE"
-  POZZETTO ISPEZIONE COMUNALE
-  SFIATO COLONNE
-  RETE ACQUE METEORICHE SOGGETTE A TRATTAMENTO DI PRIMA PIOGGIA
-  POZZETTO ISPEZIONE COMUNALE
-  CADITOIA SIFONATA
-  RETE ACQUE PLUVIALI PLUVIALE DI COPERTURA

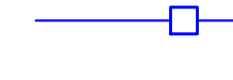
SUPERFICI SOGGETTE AL TRATTAMENTO DELLE ACQUE DI PRIMA PIOGGIA

-  PIAZZALI CON PAVIMENTAZIONE IN ASFALTO IMPERMEABILE E RAMPA DI SCARICO MERCI IN CEMENTO
-  VIALITÀ INTERNA CON SUPERFICIE SEMPERMEABILE REALIZZATA CON STRATO SUPERIORE DRENANTE IN ACCIAIO INCLINATO NATURALE
-  PARCHEGGI E MARCIAPIEDI PAVIMENTATI CON ELEMENTI DRENANTI CON COEFFICIENTE DI AFFLUSSO <math>< 0,4</math>
-  FASCIA DI RISPETTO STRADALE come da tav. 9 S.U.A. (Lottizzazione Iniziative Industriali) approvato con D.C.C. n.23 del 06/05/2008

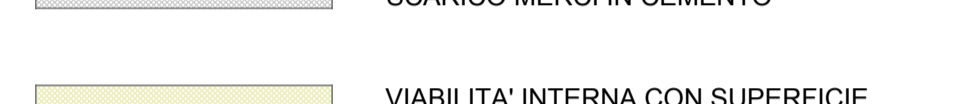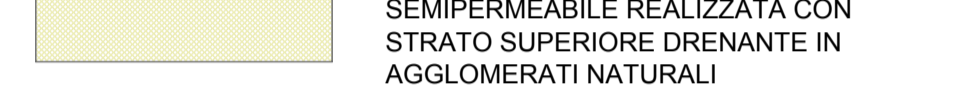
PART. PAVIMENTAZIONE IN ASFALTO DRENANTE







DISPOSIZIONE PLANIMETRICA scala 1:50

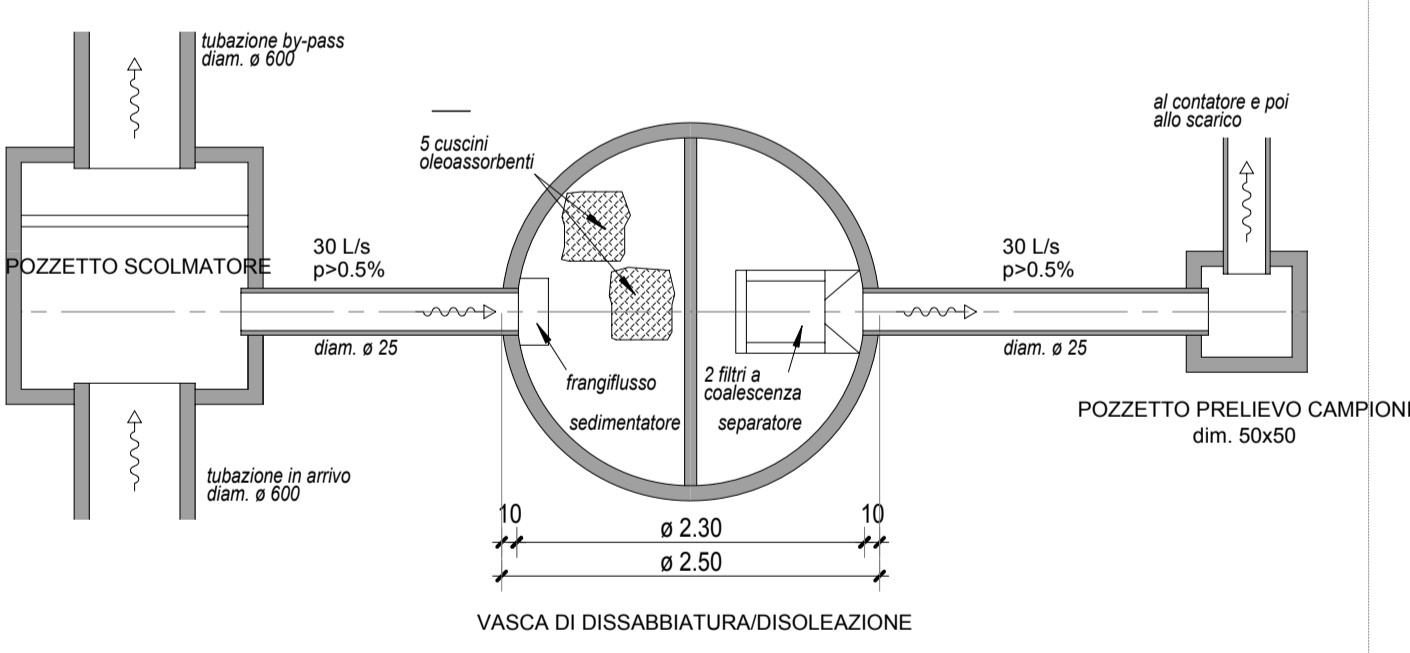

PROSPETTO SEZIONATO VASCHE scala 1:50

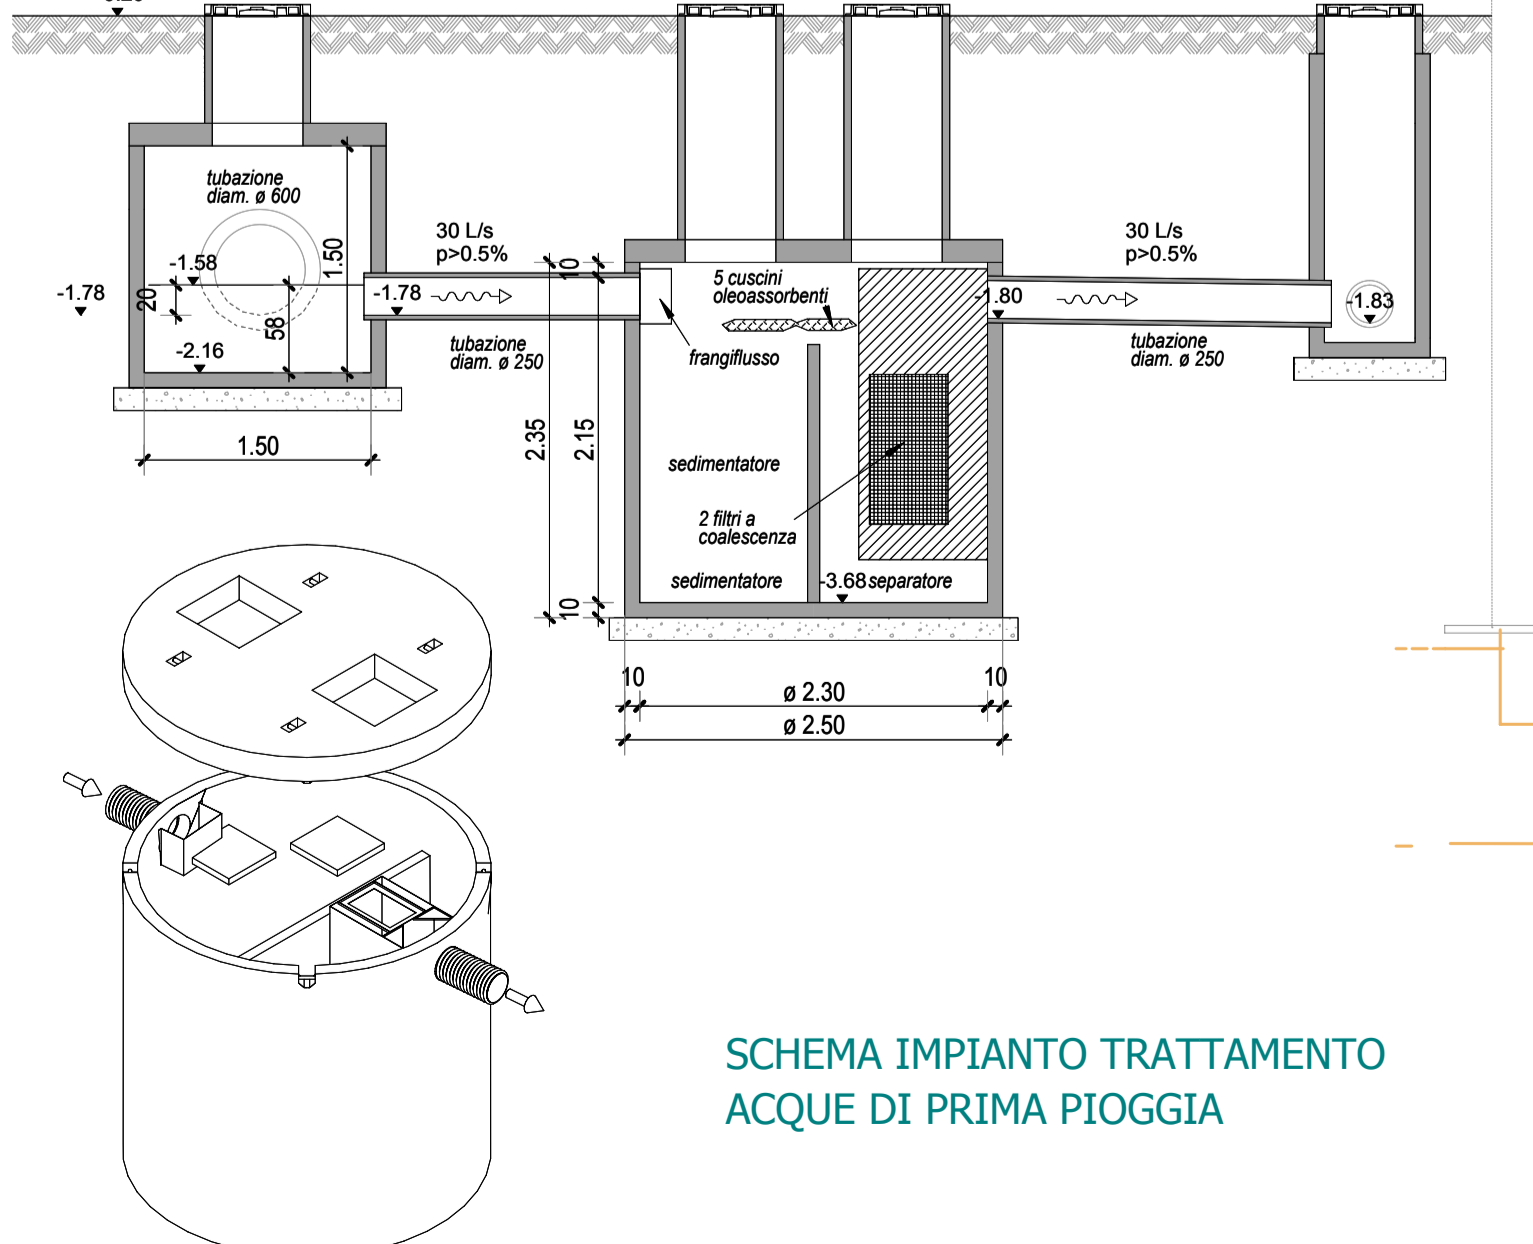

SCHEMA IMPIANTO TRATTAMENTO ACQUE DI PRIMA PIOGGIA

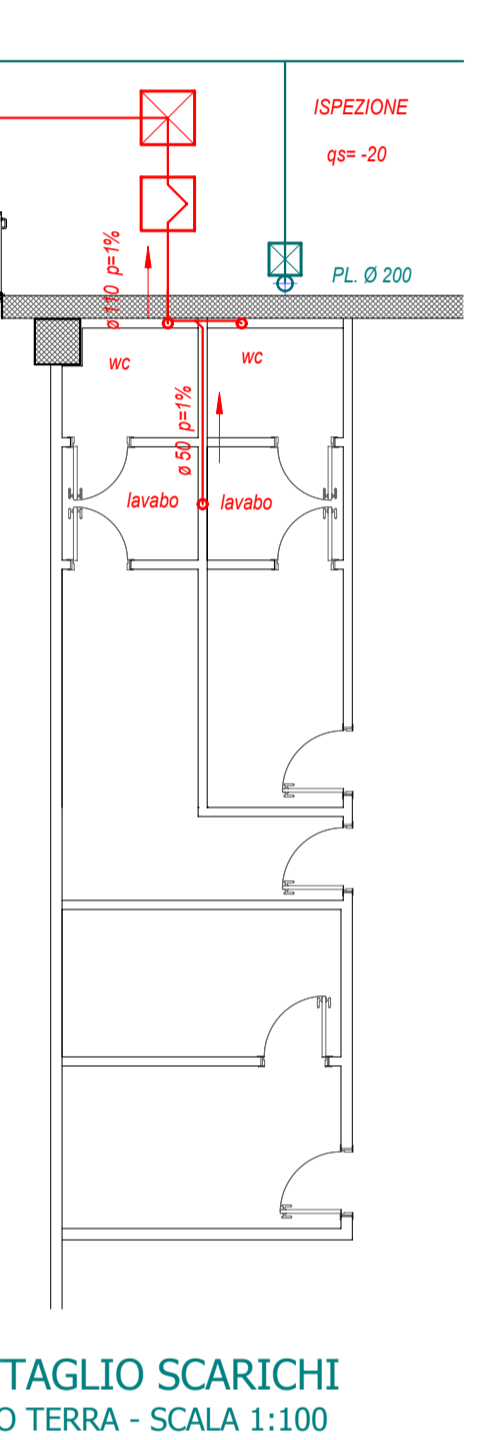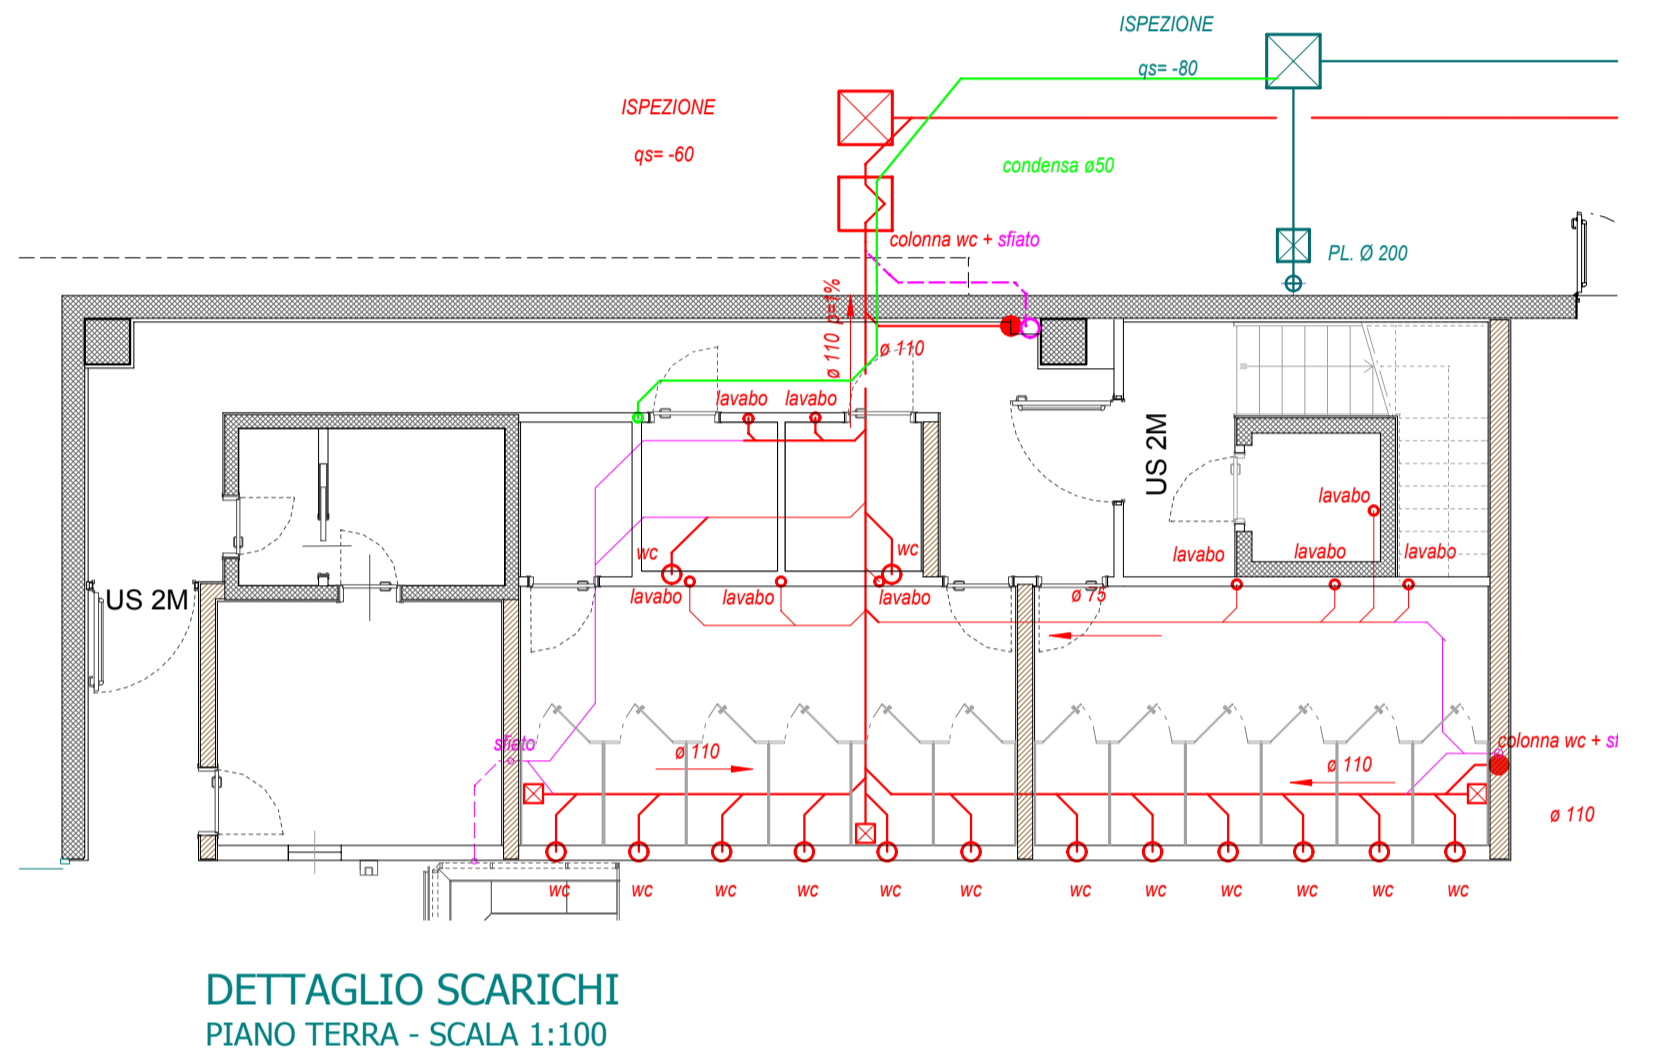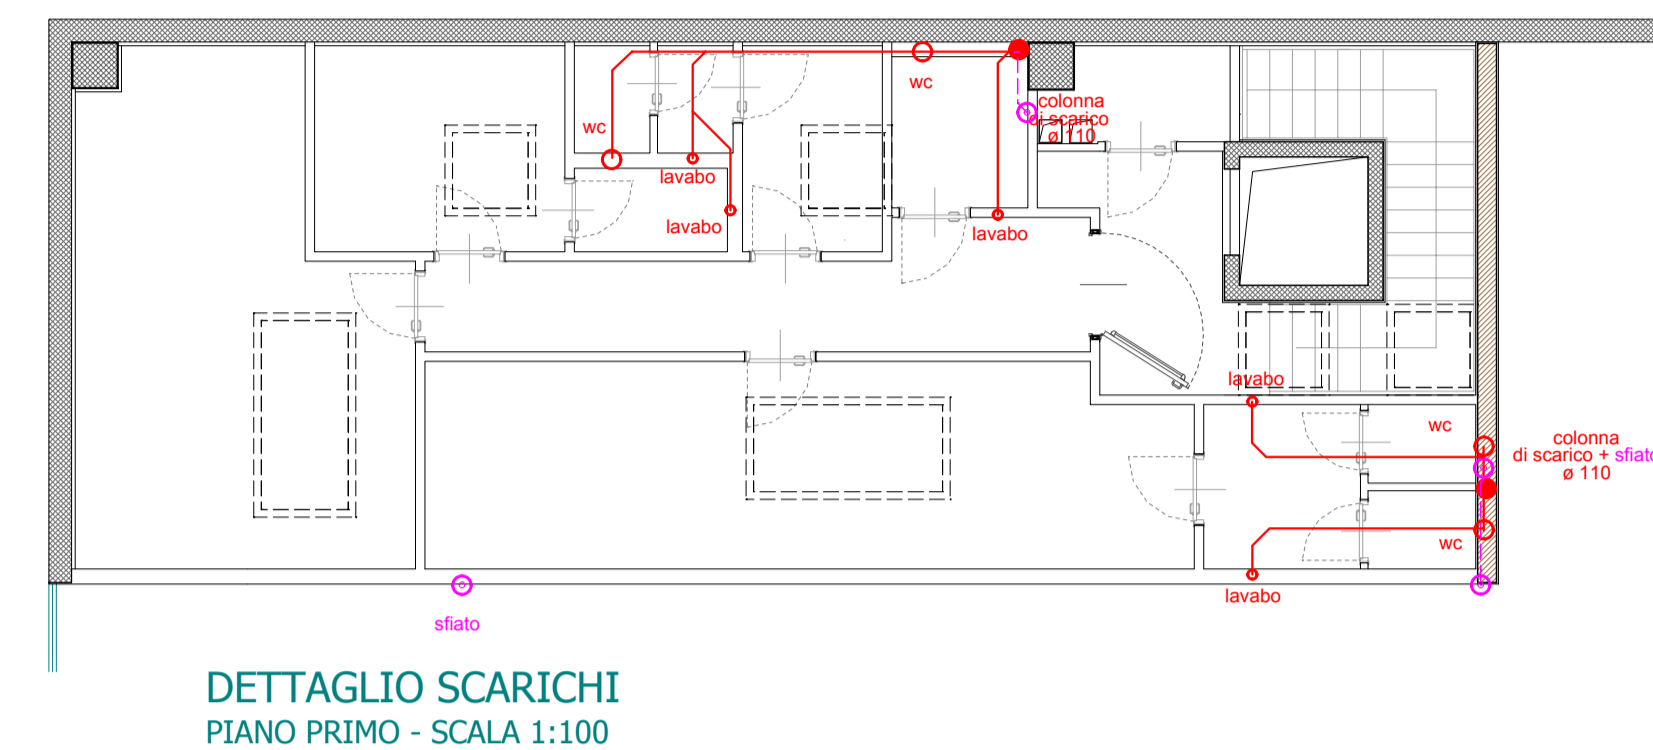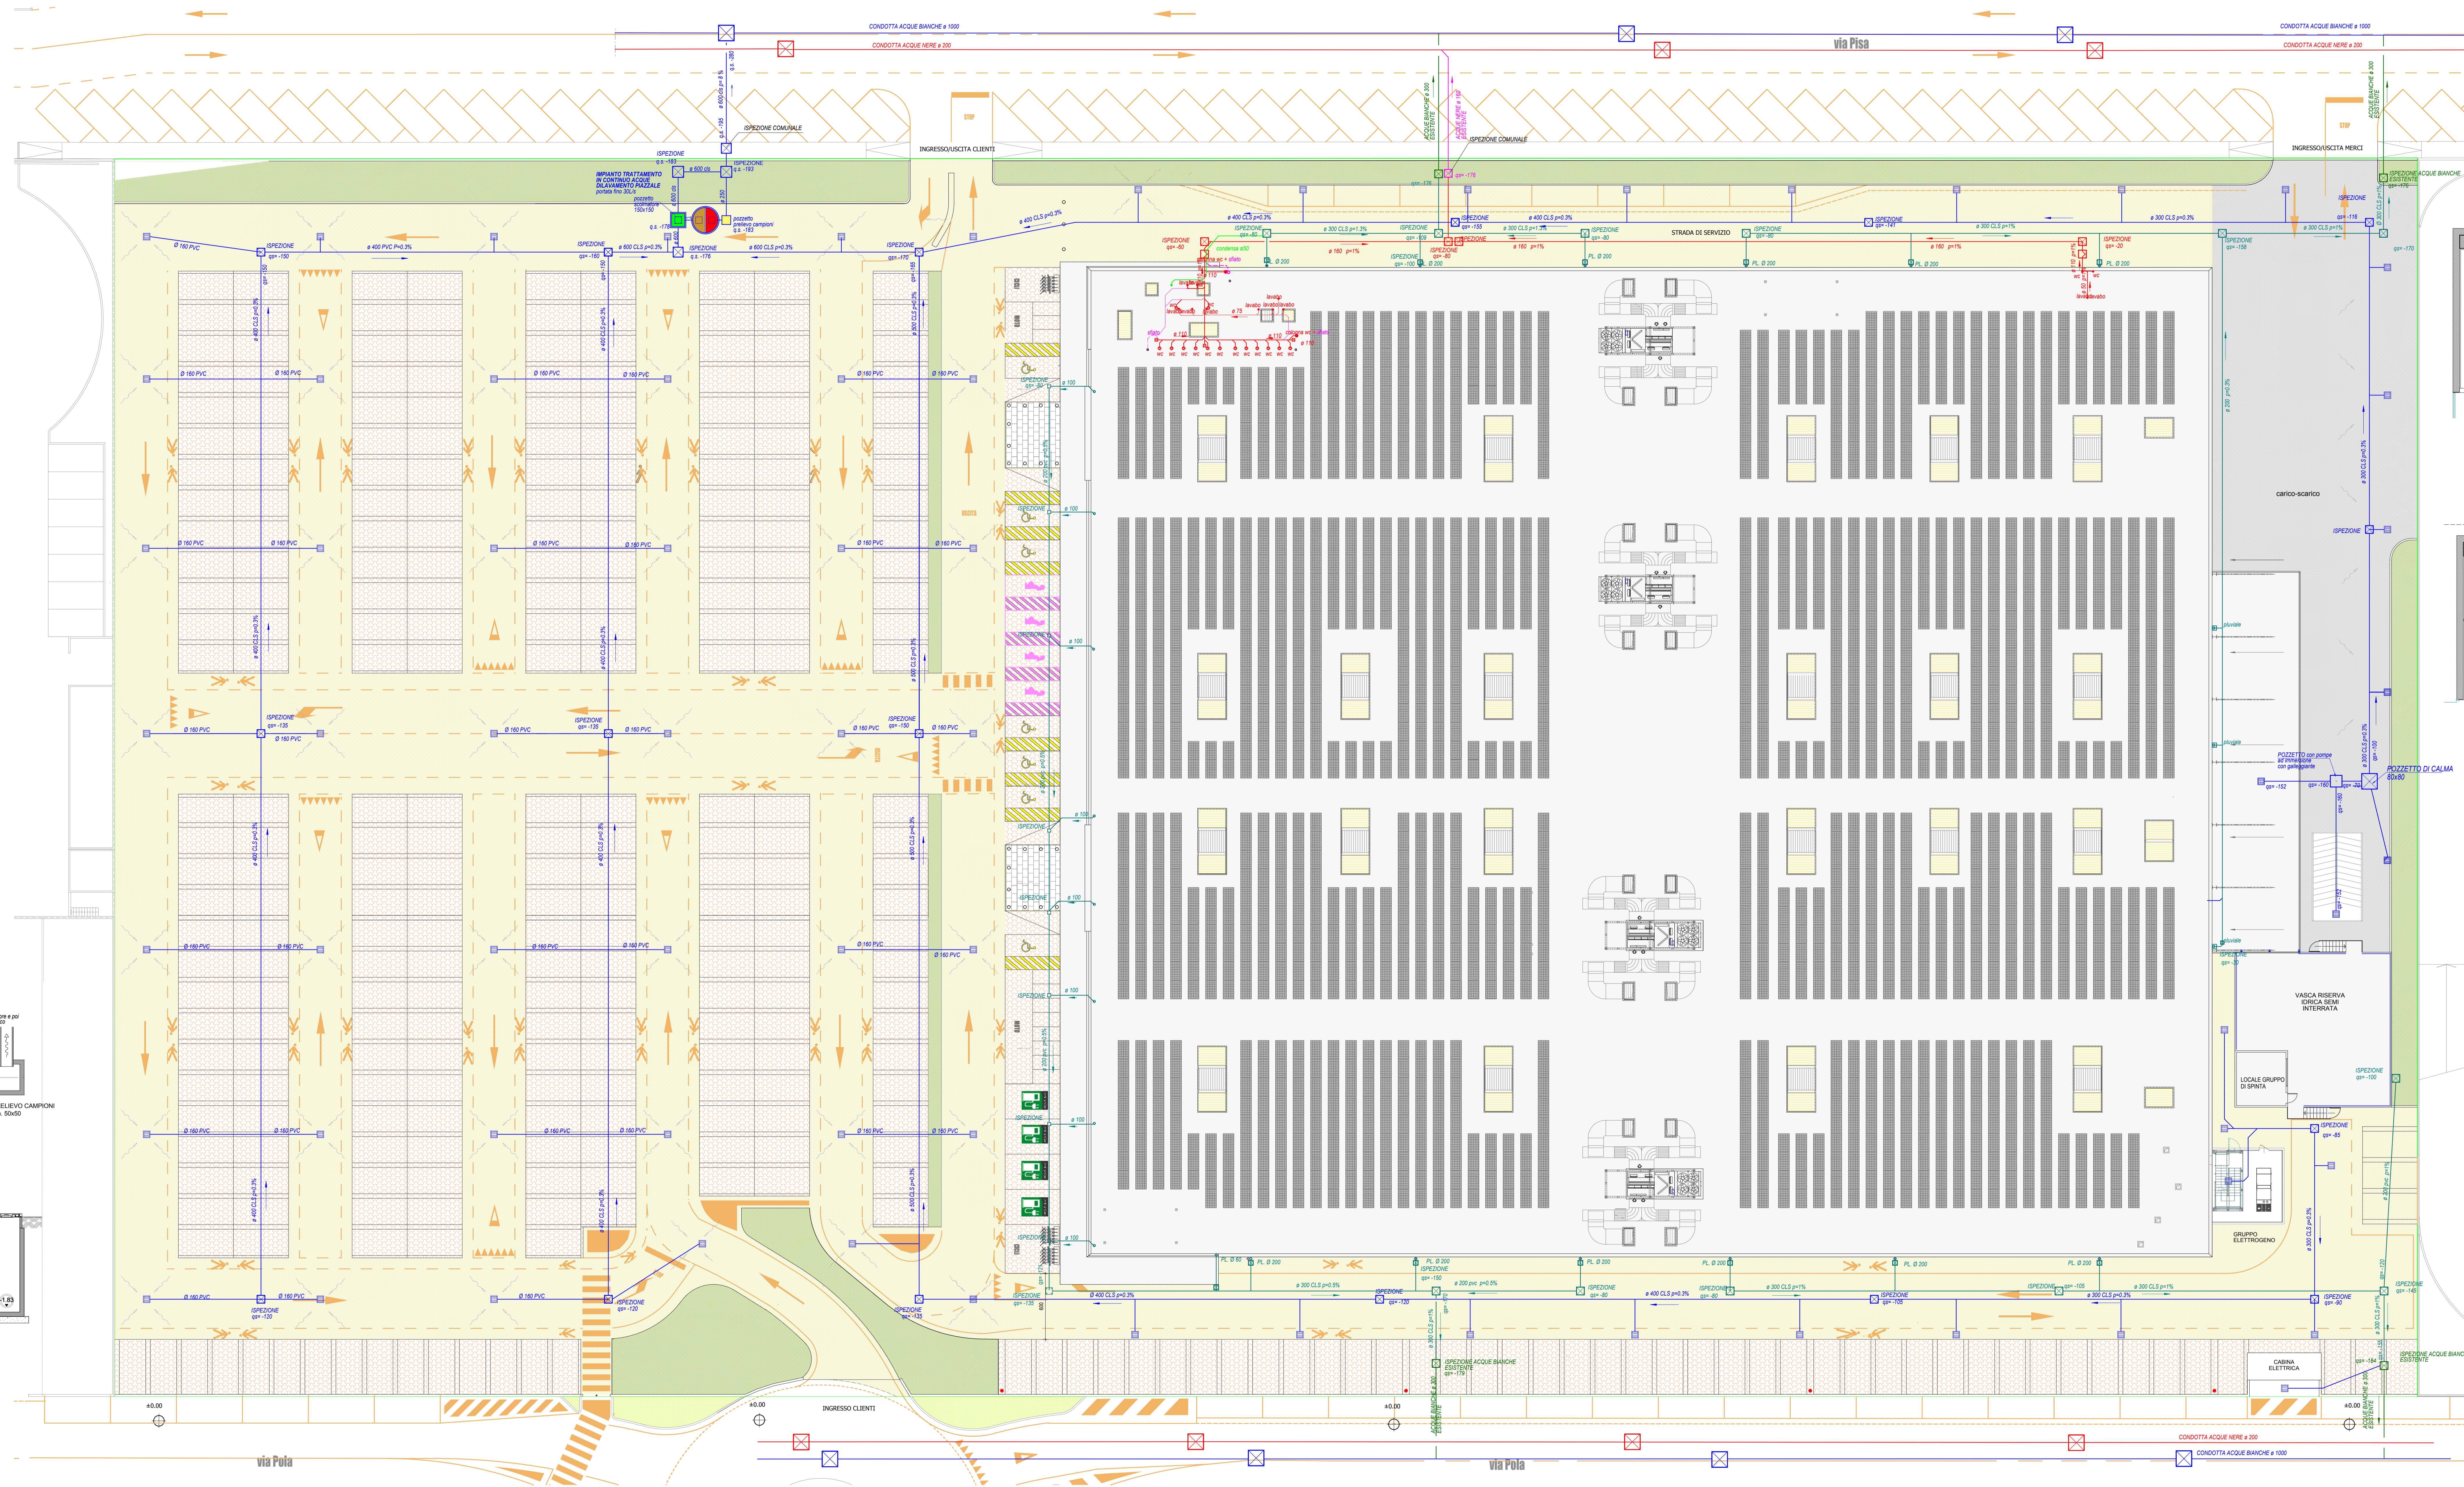

INIZIATIVE INDUSTRIALI S.p.A.

COMUNE DI TORRI DI QUARTESOLO

COSTRUZIONE DI UN EDIFICIO AD USO COMMERCIALE CON RELATIVE RECINZIONI E PASSI CARRAI IN VIA POLA DENOMINATO EDIFICIO "A"

OGGETTO: PIANTA COPERTURA E SCARICHI	TAV. N. 03
SCALA: 1:200-1:100	DATA: Maggio 2019
FILE: 16103-PA372	CALC. CA.
COMITENTE:	PROGETTISTA:
DEL LAVORI:	