


STRALCIO TAV. 6 "INDIVIDUAZIONE DEGLI STANDARDS" VARIANTE AL S.U.A. "LOTTIZZAZIONE INIZIATIVE INDUSTRIALI" APPROVATA CON D.G.C. N. 12 DEL 07/02/2019 - SCALA 1:500

- Legenda**
- Pp Parcheggi pubblici
 - Sup. a standard rimossi
 - Sup. a standard aggiunti




- Legenda**
- RECINZIONE
 - FASCIA DI RISPETTO STRADALE come da Tav. 9 S.U.A. (Lottizzazione Iniziative Industriali) approvato con D.C.C. n.23 del 06/05/2008

PLANIMETRIA RECINZIONI E PASSI CARRAI - SCALA 1:500

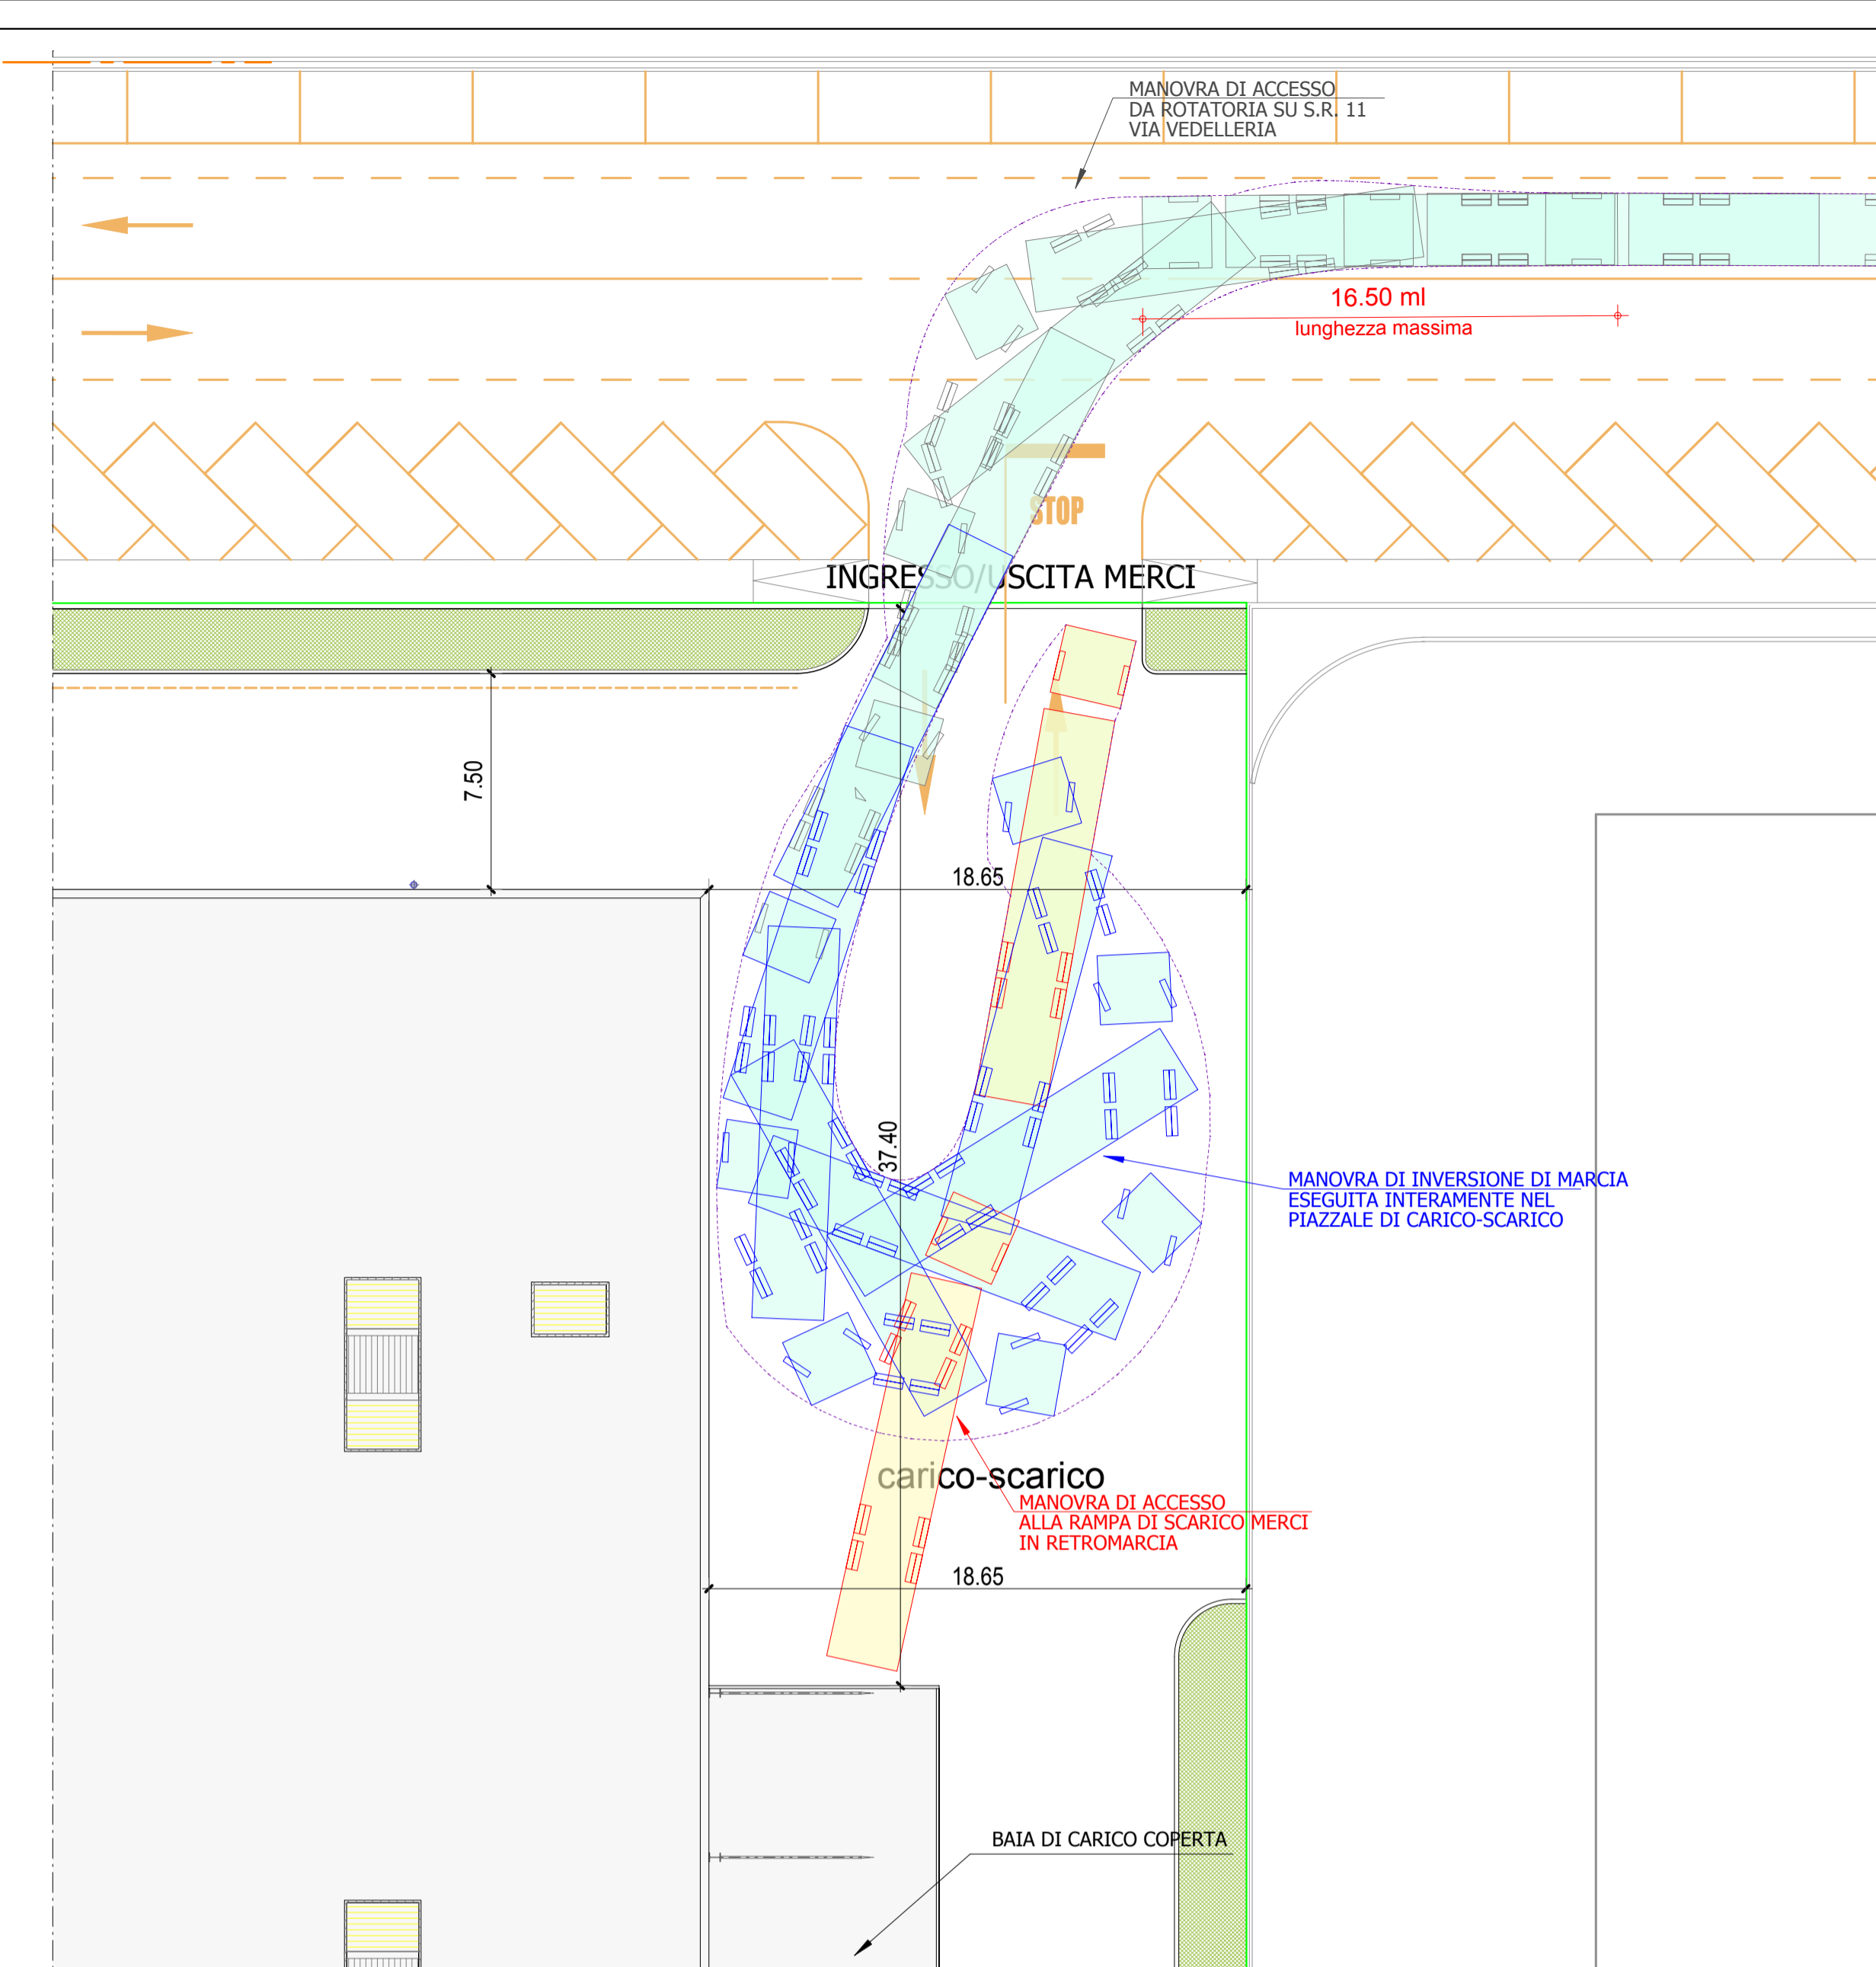


VERIFICA MANOVRE DI ACCESSO DEGLI AUTOMEZZI ALL'AREA DI CARICO-SCARICO MERCI

scala:1:200

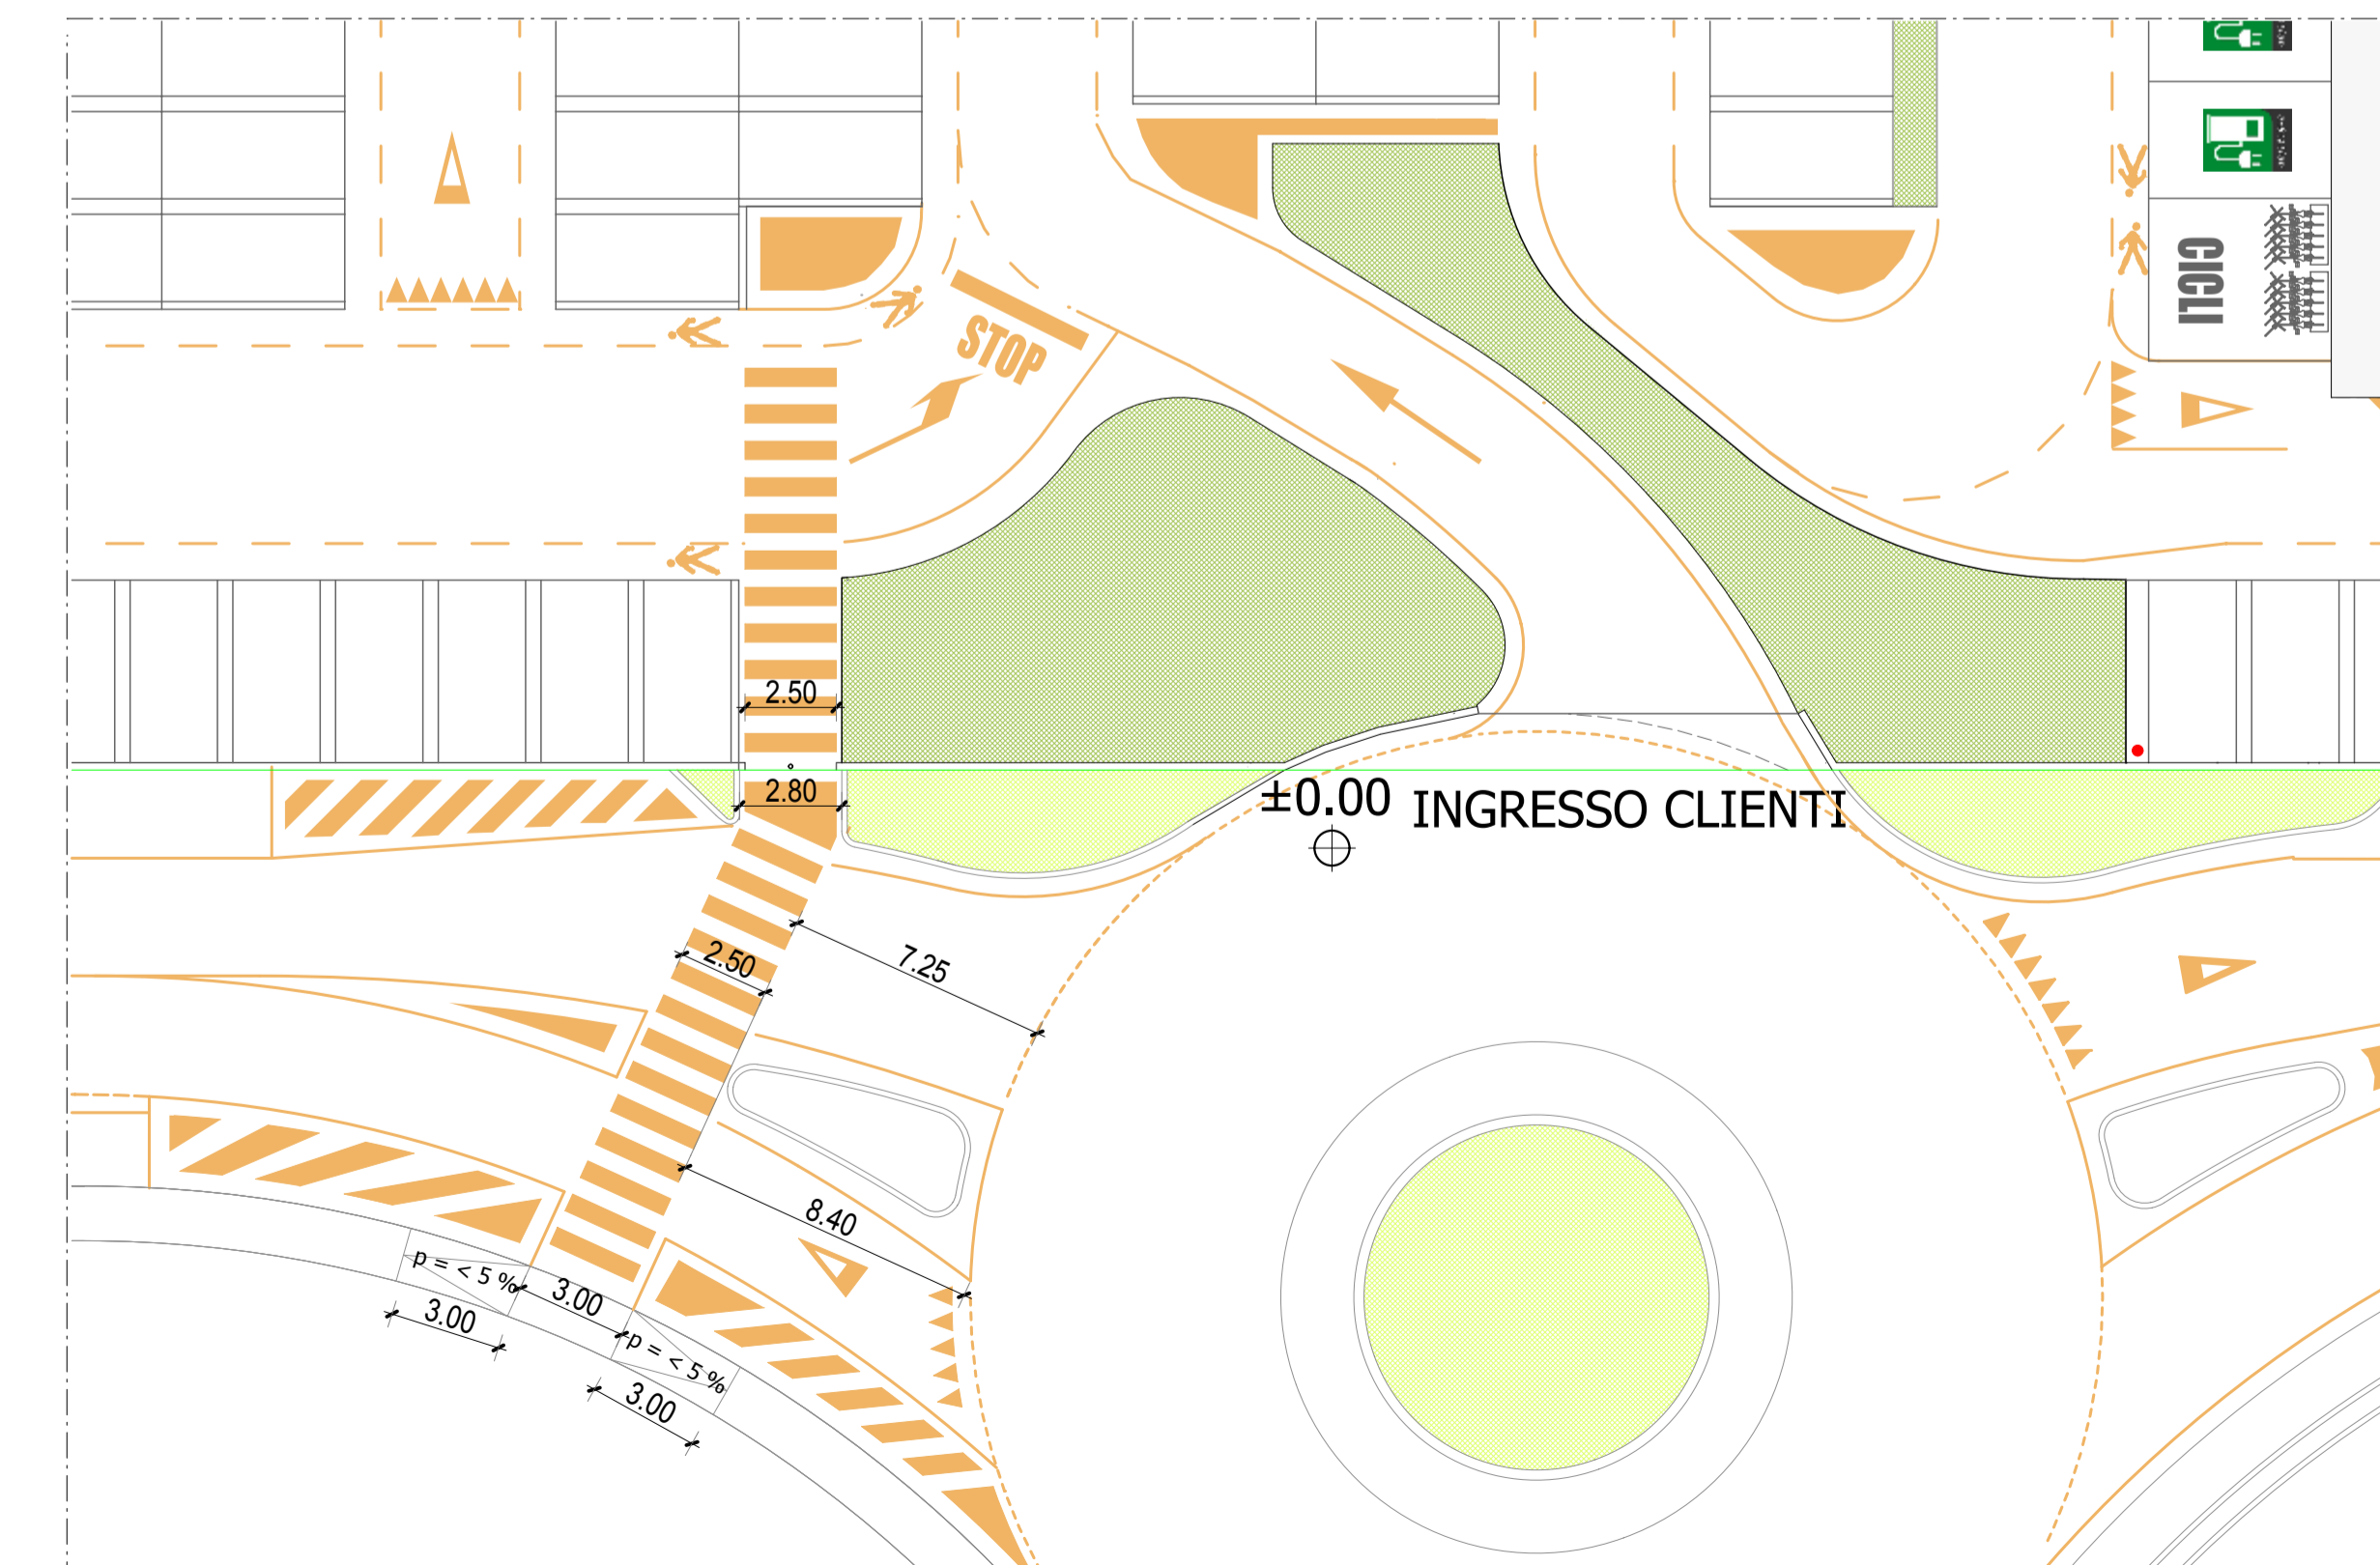


NUOVO INGRESSO PEDONALE

scala:1:200

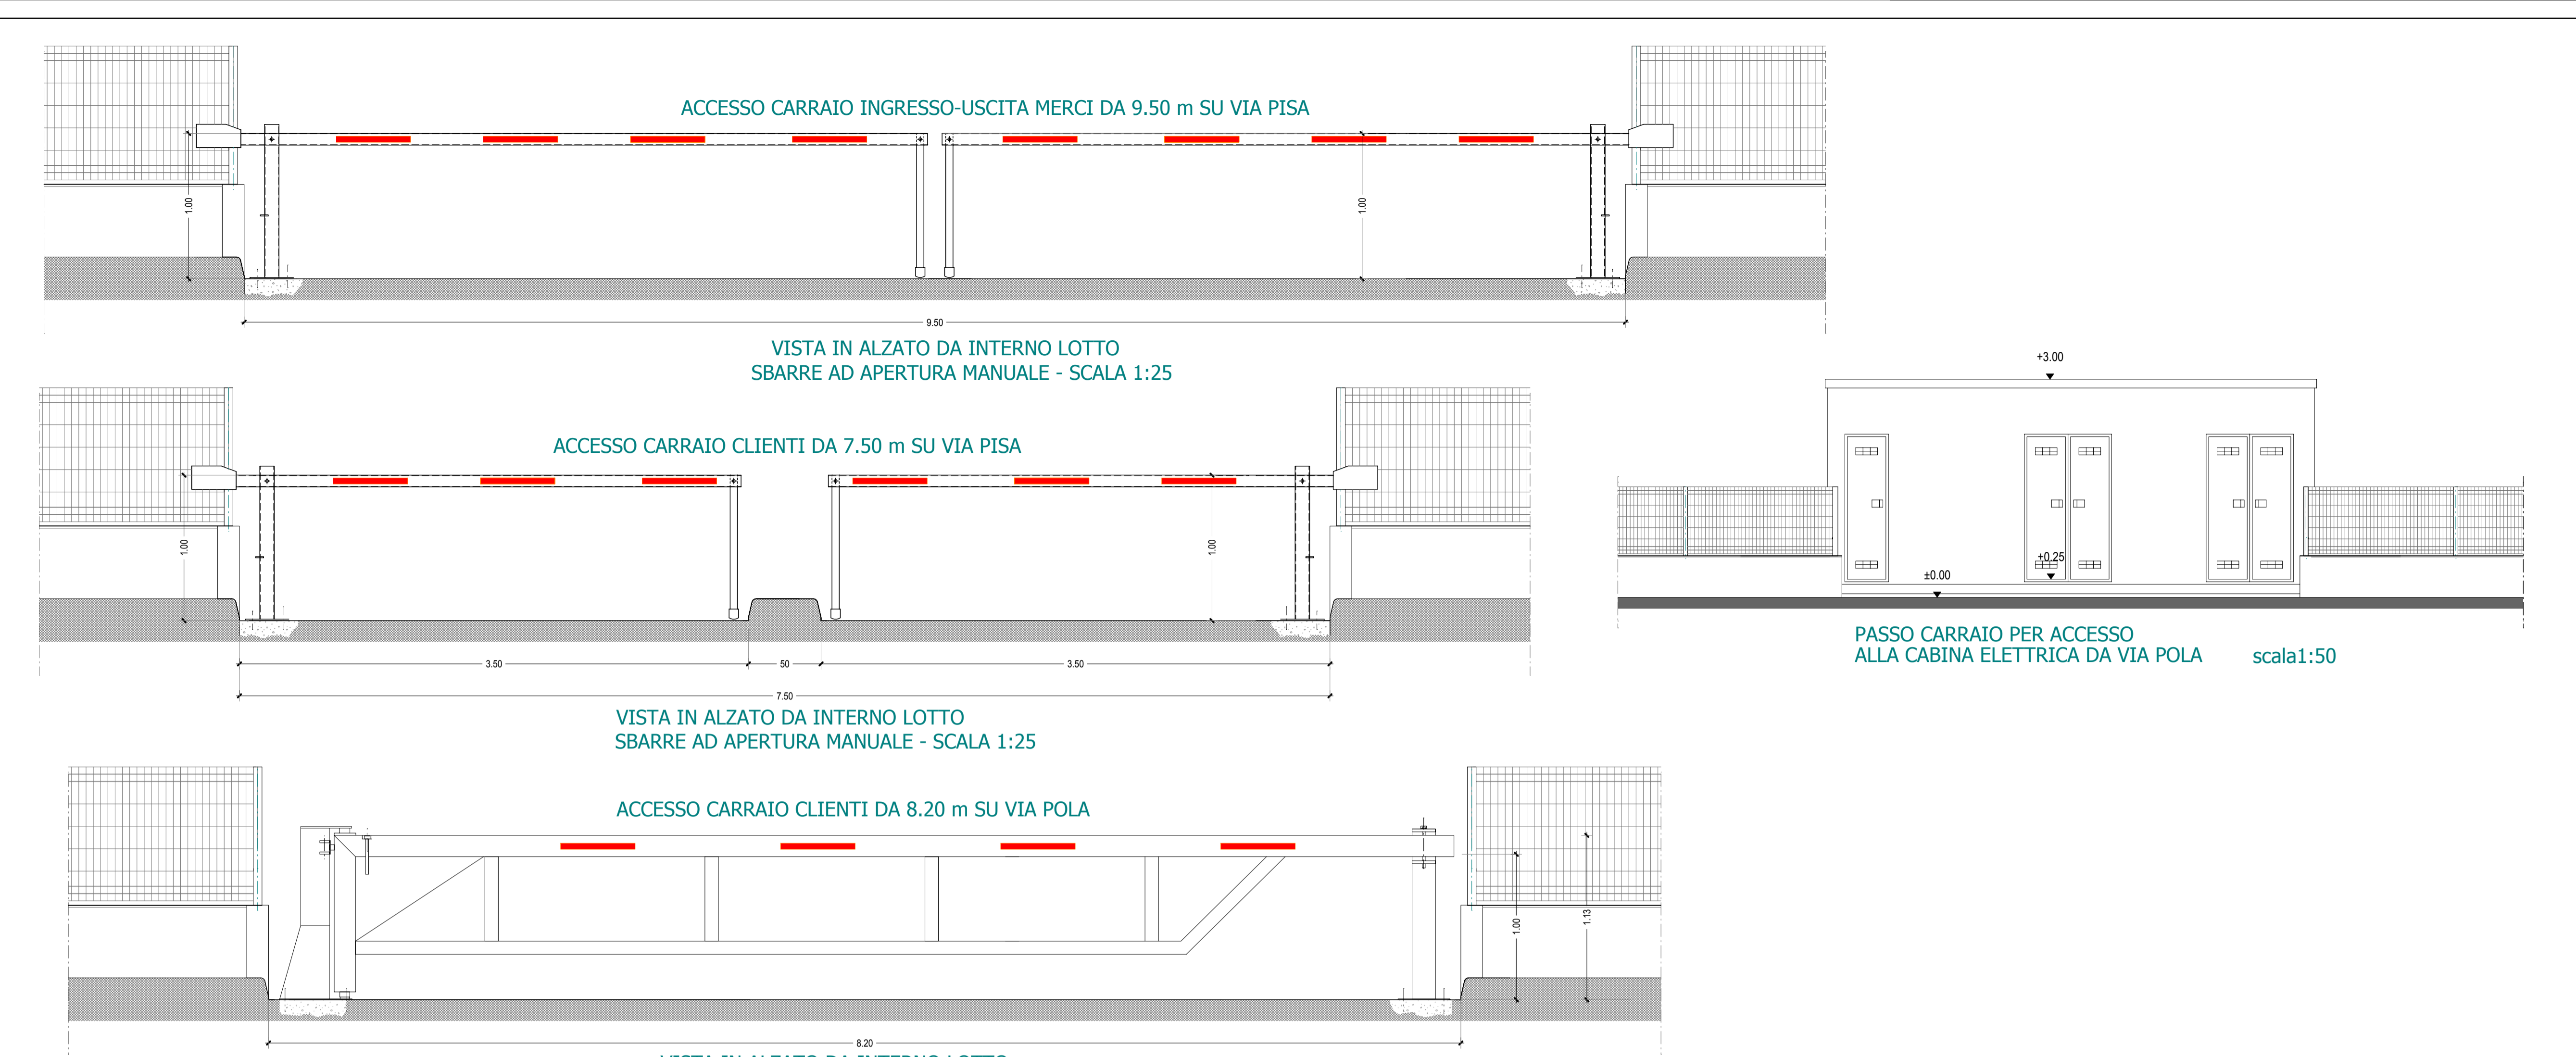


PASSO CARRAIO PER ACCESSO ALLA CABINA ELETTRICA DA VIA POLA scala:1:50

RECINZIONE TIPO "A" SU VIA POLA E SU VIA PISA - SCALA 1:25

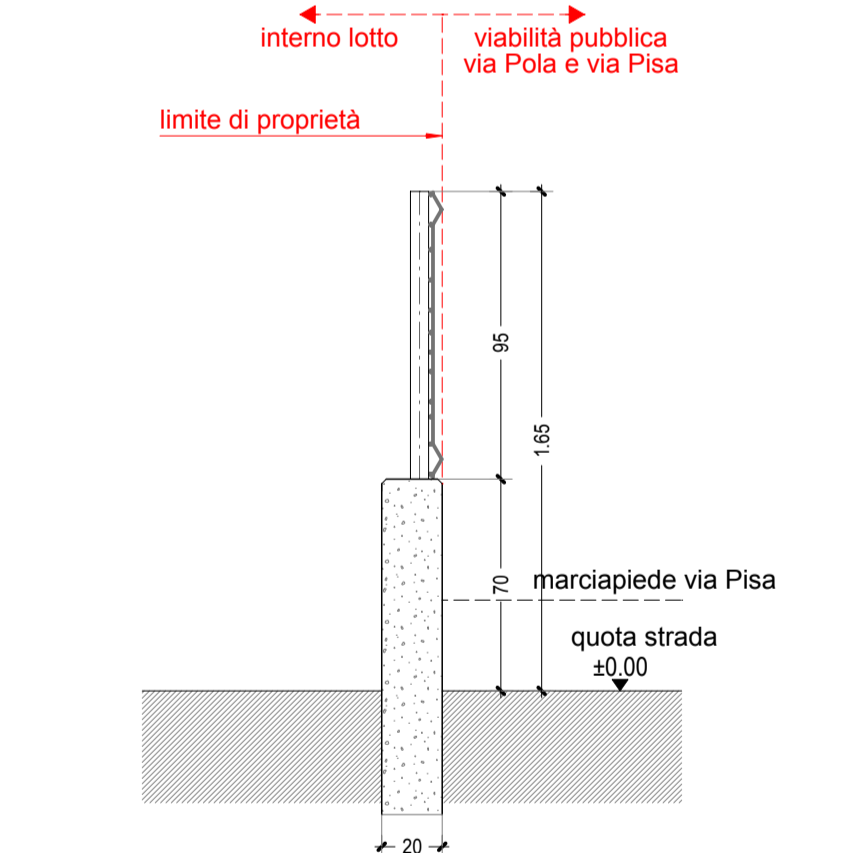

SEZ. A-A

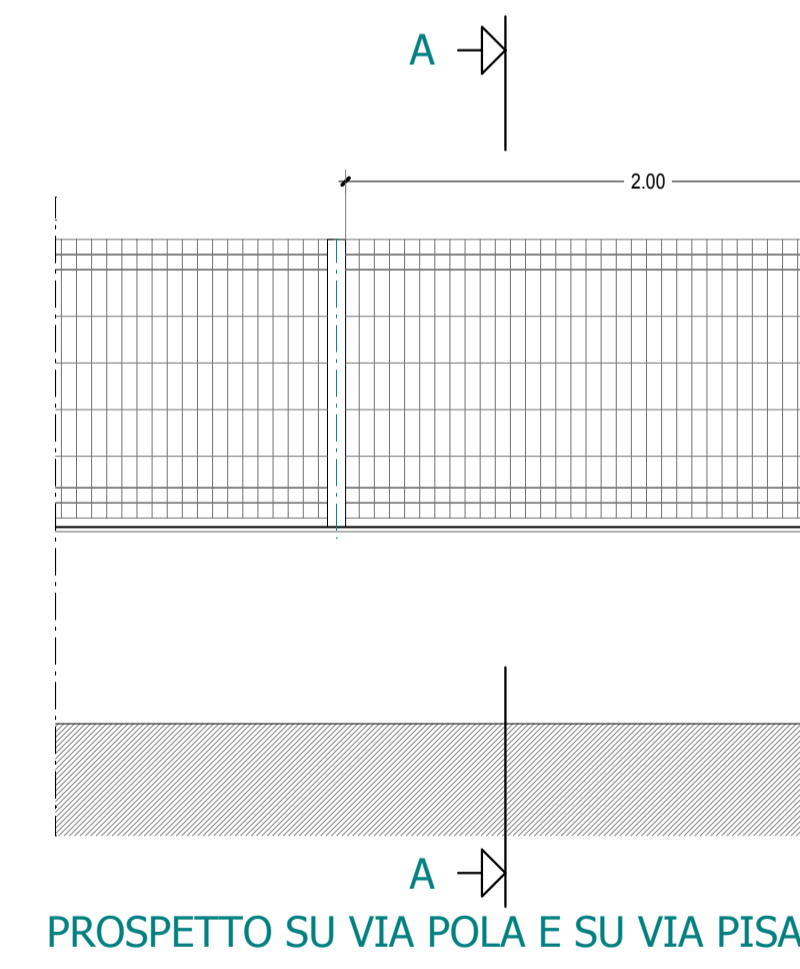


PROSPETTO SU VIA POLA E SU VIA PISA




PROSPETTO NUOVO INGRESSO PEDONALE SU VIA POLA

RECINZIONE TIPO "B" ESISTENTE SU LOTTI CONFINANTI - SCALA 1:25

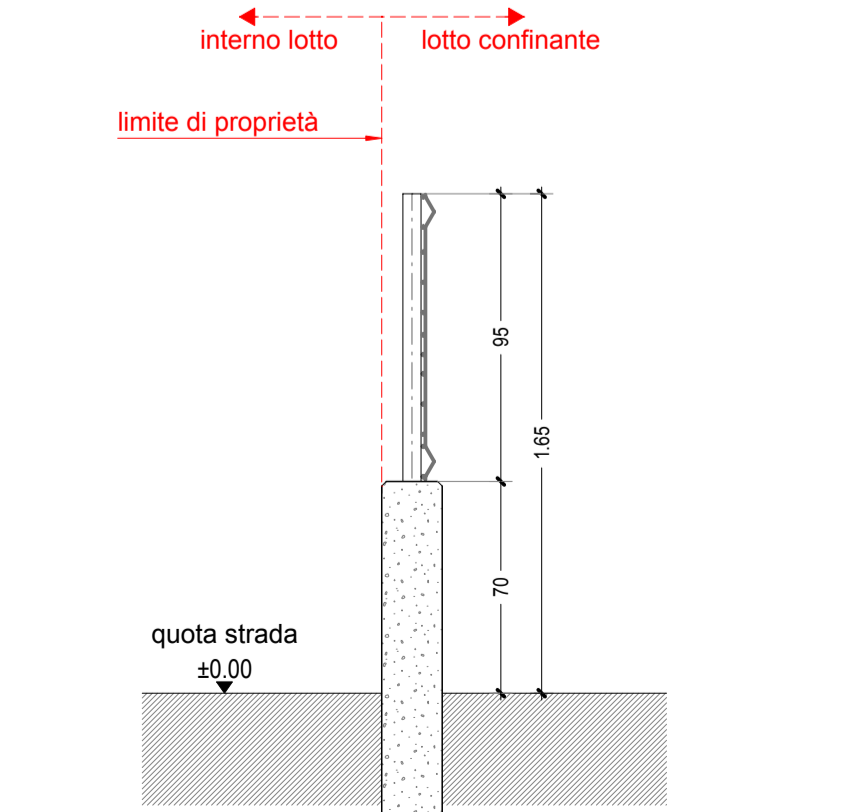

SEZ. A-A

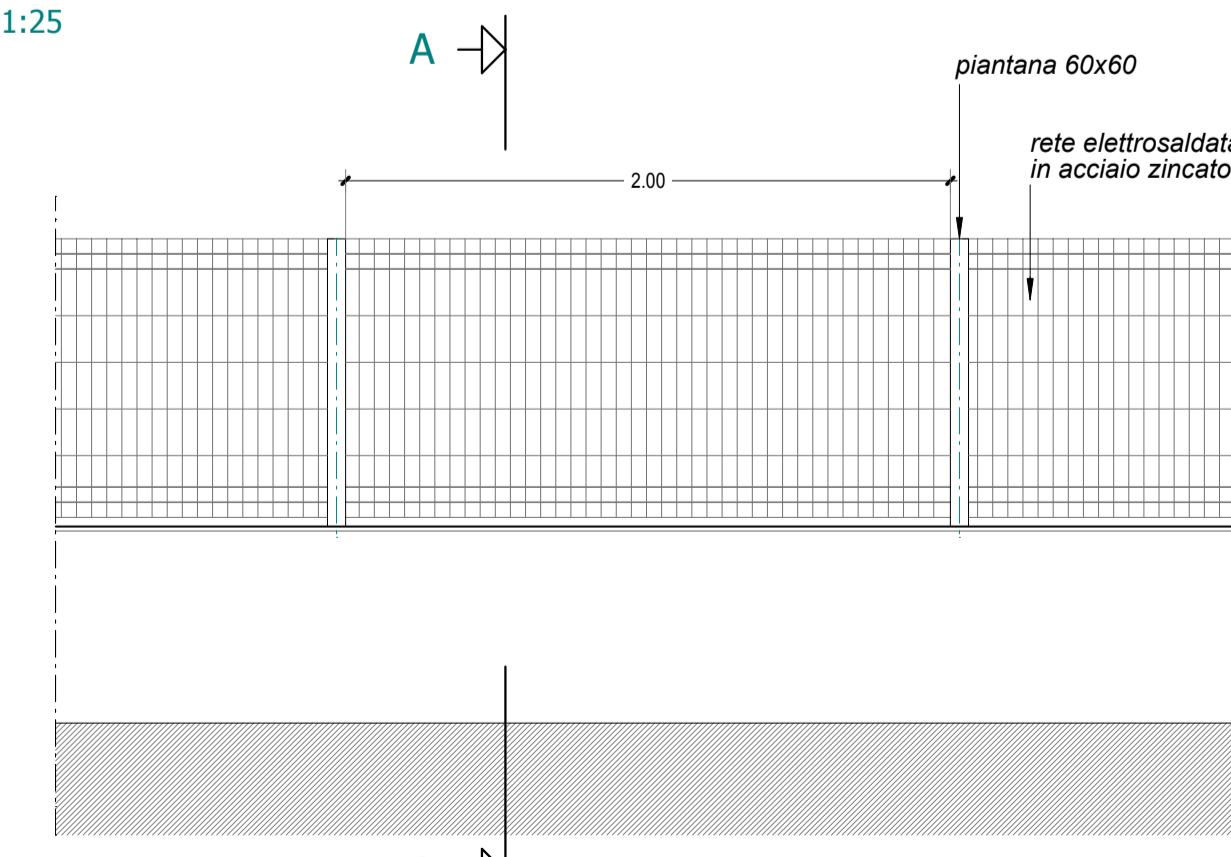

PROSPETTO SU LOTTI CONFINANTI

INIZIATIVE INDUSTRIALI S.p.A.

COMUNE DI TORRI DI QUARTESOLO

COSTRUZIONE DI UN EDIFICIO AD USO COMMERCIALE CON RELATIVE RECINZIONI E PASSI CARRAI IN VIA POLA DENOMINATO EDIFICIO "A"

OGGETTO: RECINZIONI E PASSI CARRAI

TAV. N. 07

SCALA 1:500-1:200-1:50-1:25
DATA Maggio 2019
FILE 16/03-p0376
CALC. C.A.

COMITENTE: PROGETTISTA: DIR. LAVORI: