

COMUNE DI CORNEDO VICENTINO

PROGETTO DI MODIFICA IMPIANTO DI AUTODEMOLIZIONE

**Integrazioni richieste con comunicazione protocollo n. 78693 del 20
Novembre 2017**

Febbraio 2018



Il richiedente: **Peripoli srl**

Tezze di Cereda n. 39

36073 Cornedo Vicentino (VI)

Tavola

2 Rev. 1

 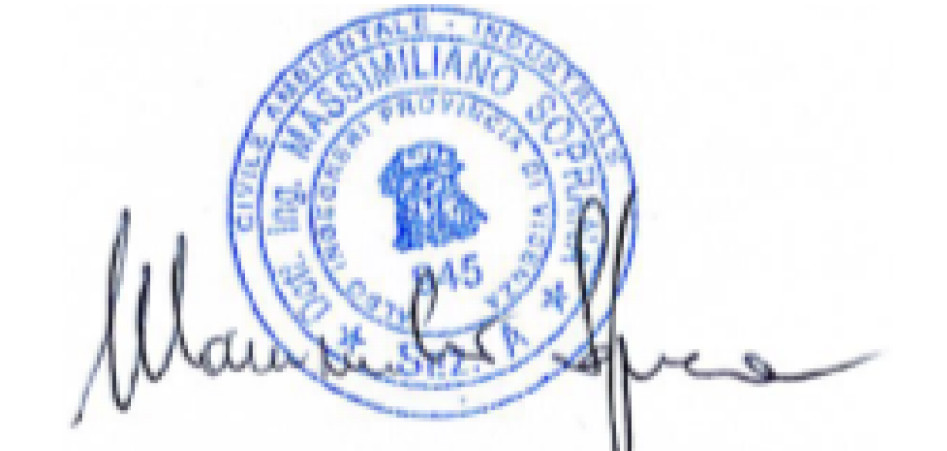

LEGENDA

- ☒ Pozzetti ispezione
- Linea acque piovanti
- Linea acque piazzali
- Linea acque civili
- Linea acque colatici
- Piovane
- Pozzetto di raccordo pluviale
- Pompa
- Pozzetto raccolta acque piazzali
- ☒ Pozzetto raccordo acque piazzali
- V1 Vasca prima pioggia (87 m³)
- V2 Vasca raccolta acque antincendio
- V3 Vasca raccolta acque piovanti
- V4 e V5 Vasche raccolta colatici
- P1 Pozzetto seconda pioggia
- V6 Vasca seconda pioggia (120 m³)
- FC Filtro a coalescenza seconda pioggia
- SF1 Campionamento scarico prima pioggia
- SF2 Campionamento scarico seconda pioggia
- PP Pozzo perdente
- P1 Pompa prima pioggia (3 m³/h)
- PP Pompa seconda pioggia (80 m³/h)