
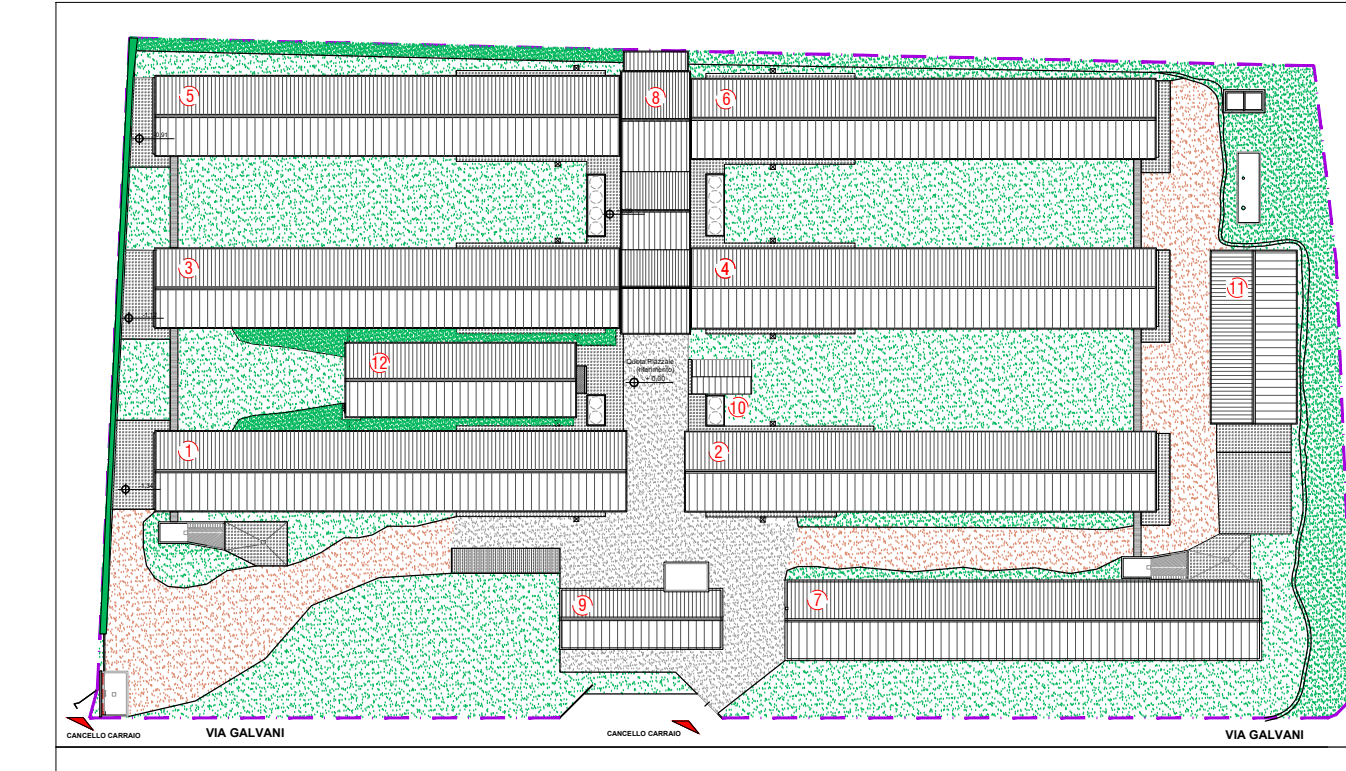


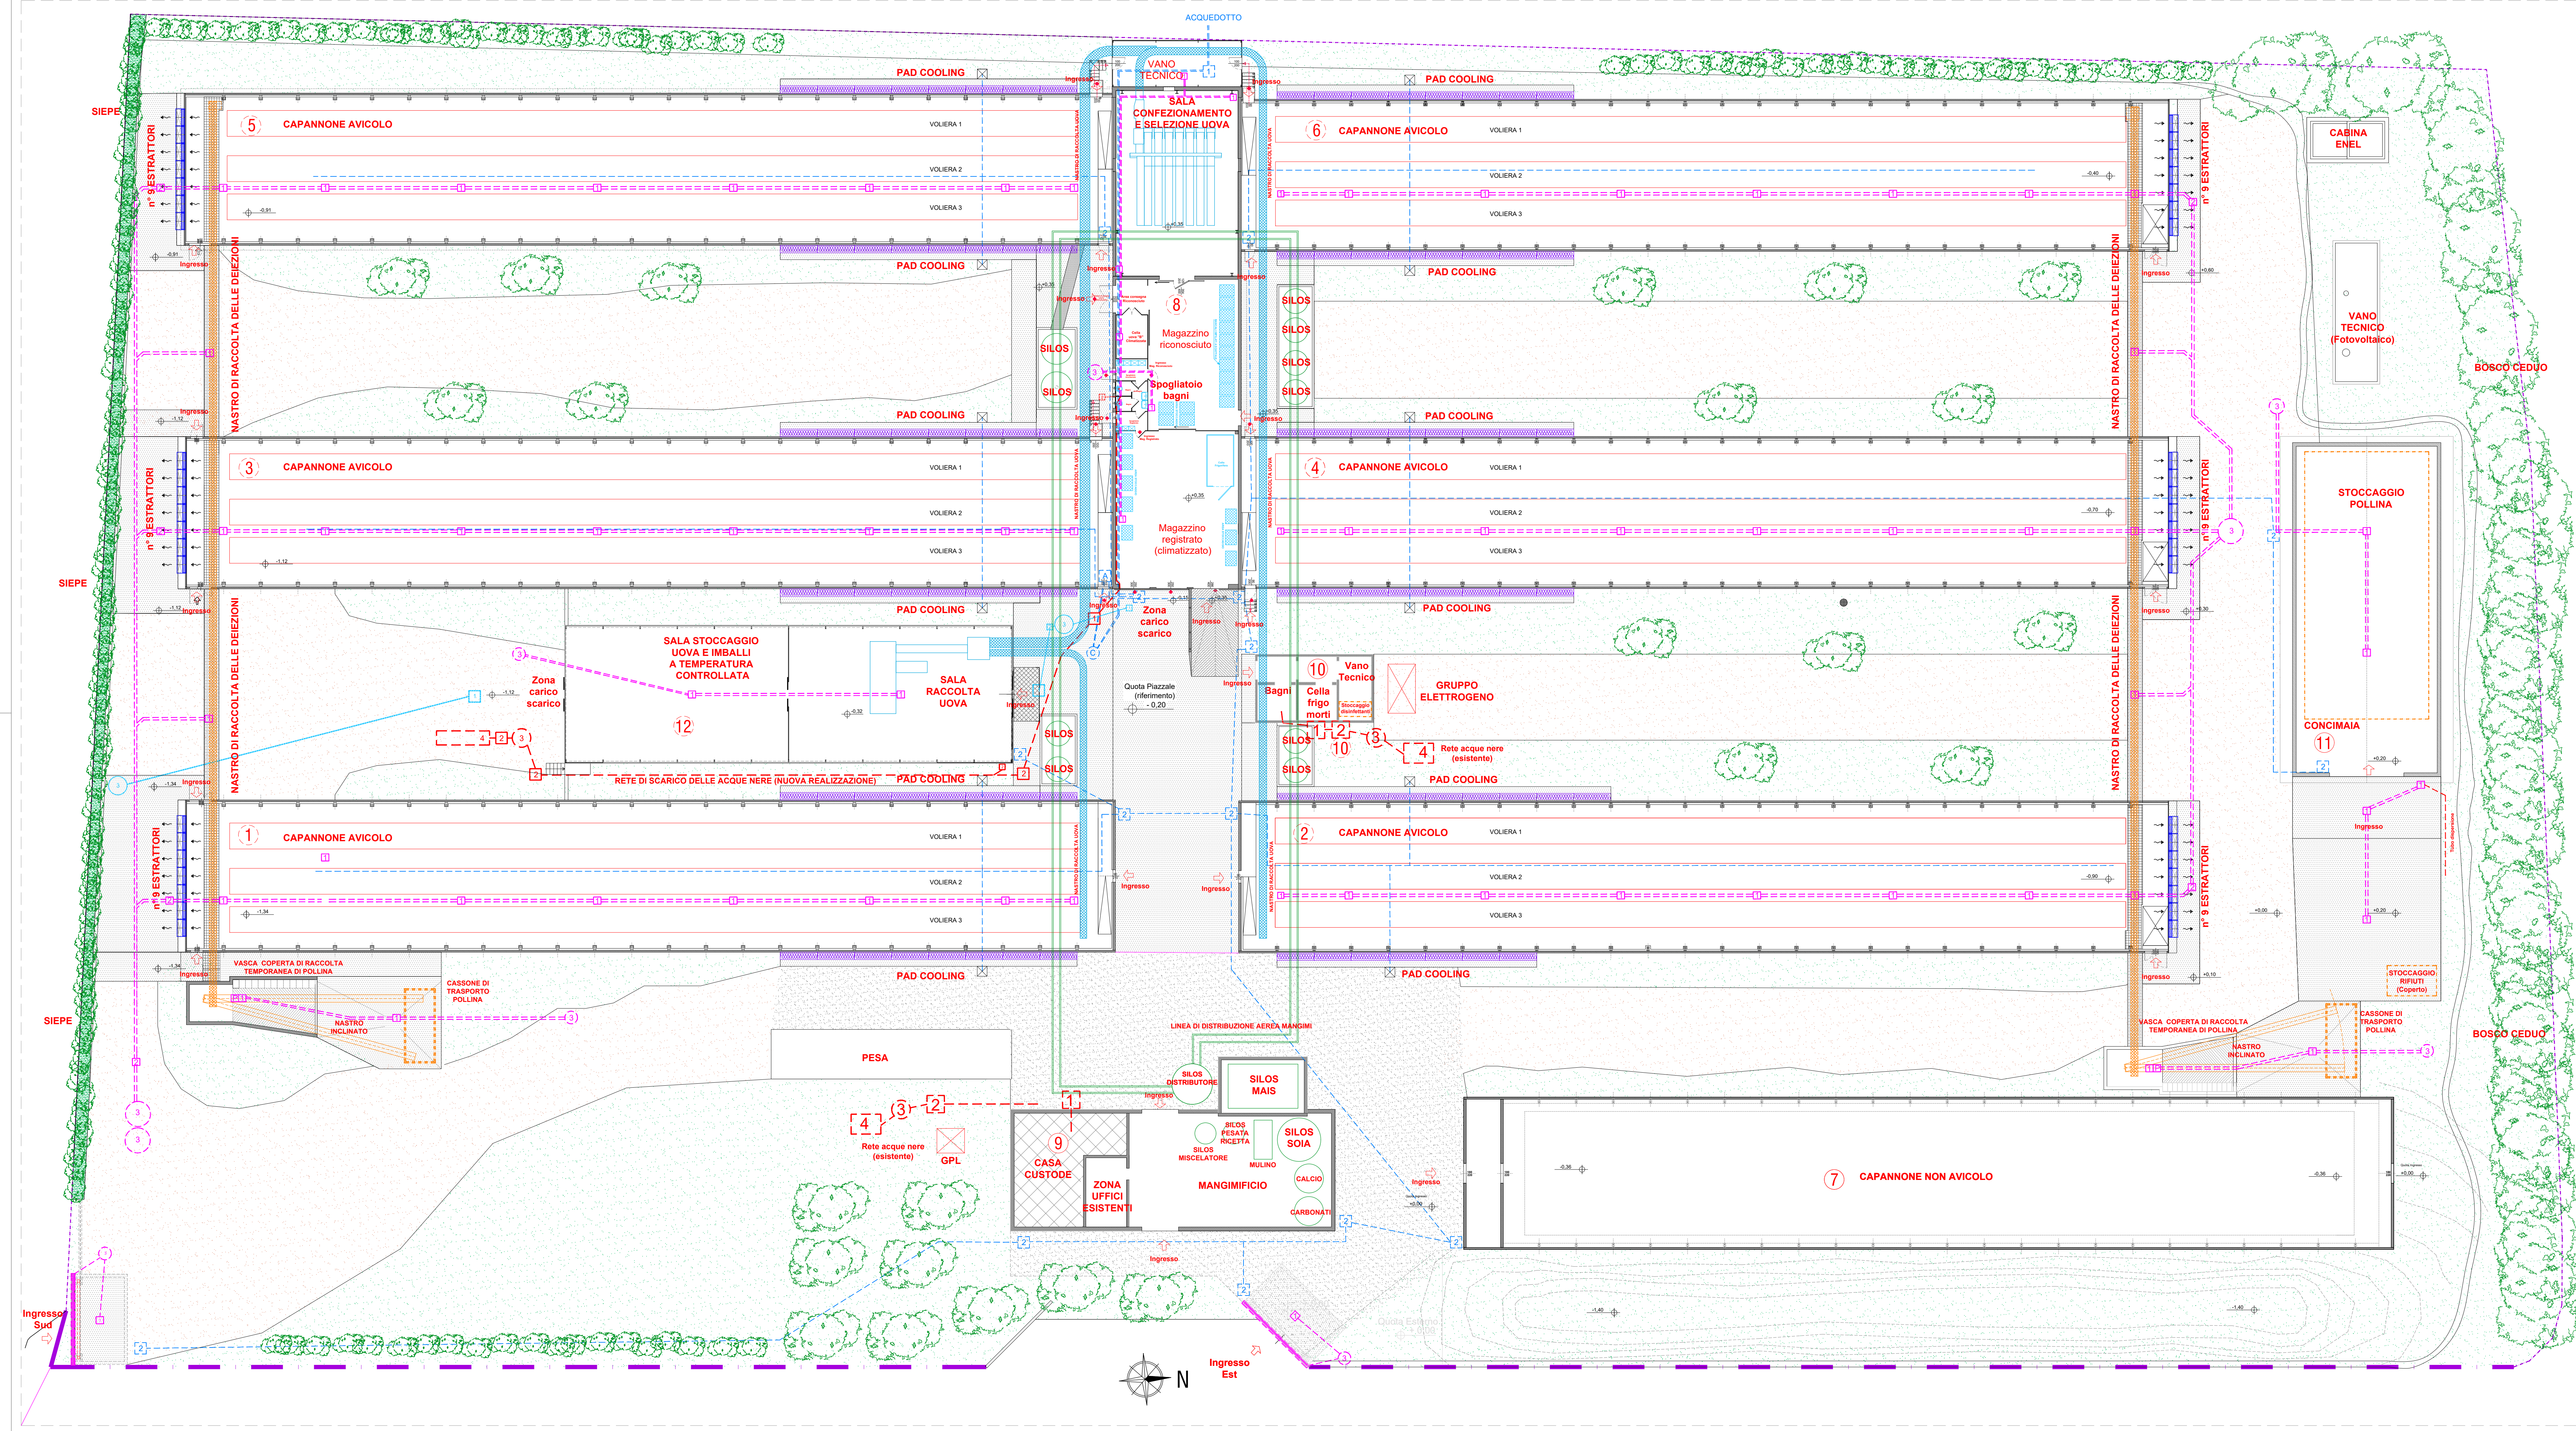

RETE DI SCARICO DELLE ACQUE DI LAVAGGIO		RETE DI SCARICO DELLE ACQUE BIANCHE	
---	LINEA RETE ACQUE DI LAVAGGIO	---	LINEA RETE ACQUE BIANCHE
1	POZZETTO DI RACCOLTA	1	CADITOIA
2	POZZETTO DI ISPEZIONE E RACCOLTA	2	POZZETTO DI ISPEZIONE
P	POZZETTO CON POMPA	3	POZZO A DISPERSIONE
3	VASCA DI RACCOLTA		

RETE DI SCARICO DELLE ACQUE NERE		RETE DELL'ACQUEDOTTO	
---	LINEA RETE FOGNARIA ACQUE NERE	---	LINEA DELL'ACQUEDOTTO
1	POZZETTO CON SFONDI "FRENZI"	1	POZZETTO CON CONTATORE
2	POZZETTO DI ISPEZIONE	2	POZZETTO DI DERIVAZIONE
3	VASCA IMHOFF	A	AUTOCLAVE
4	DISPENSORE - SUB IRRIGAZIONE	C	CISTERNA DI RACCOLTA

COMUNE DI ZANÈ - PROVINCIA DI VICENZA

ADEGUAMENTO TECNOLOGICO DI UN IMPIANTO DI GALLINE OVAIOLE

TAV. 1

Data: FEBBRAIO 2017

Comune: Via Galvani n° 65, - 36010 - Zanè - VI

Scala: 1:200

Committente: SOCIETÀ AGRICOLA FATTORIE DEL SUMMANO S.S. di Milan Luca & Rasotto sabrina Via Galvani, 65 36010 - Zanè - VI

PROGETTISTA
Architetto
Franco Gatto
Via Brega, 2
36006 - Sandrigo - VI

tel. 0444 750314
cel. 329 2174910
architetto.gatto@gmail.com

Fattorie Venete - AIA CAP-7-14.dwg

TAVOLA DI PROGETTO V.I.A. E ALLEGATI A.I.A.
SITUAZIONE ATTUALE