




PROSPETTO OVEST

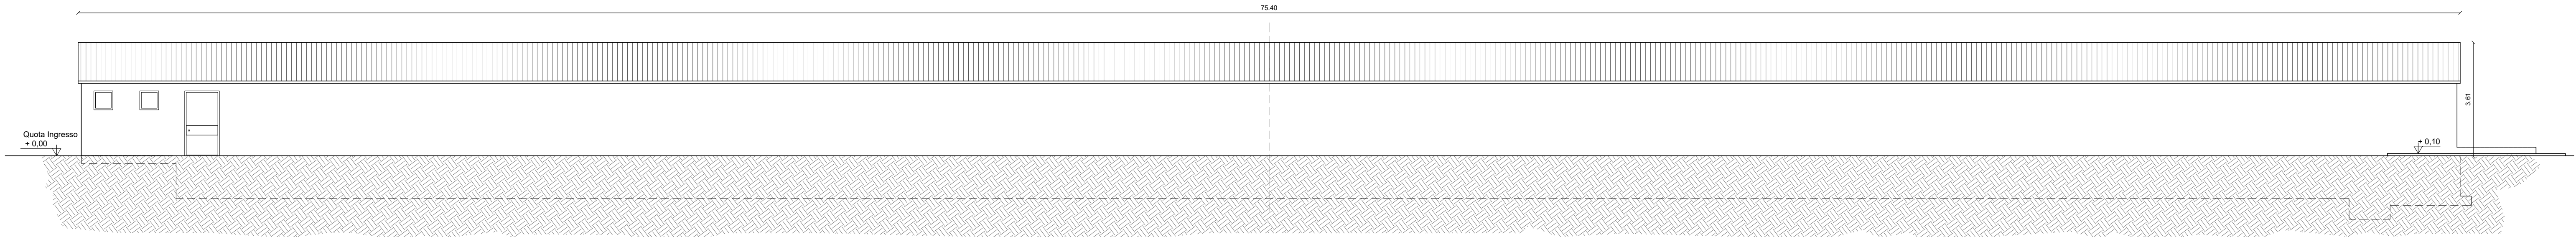


PROSPETTO EST

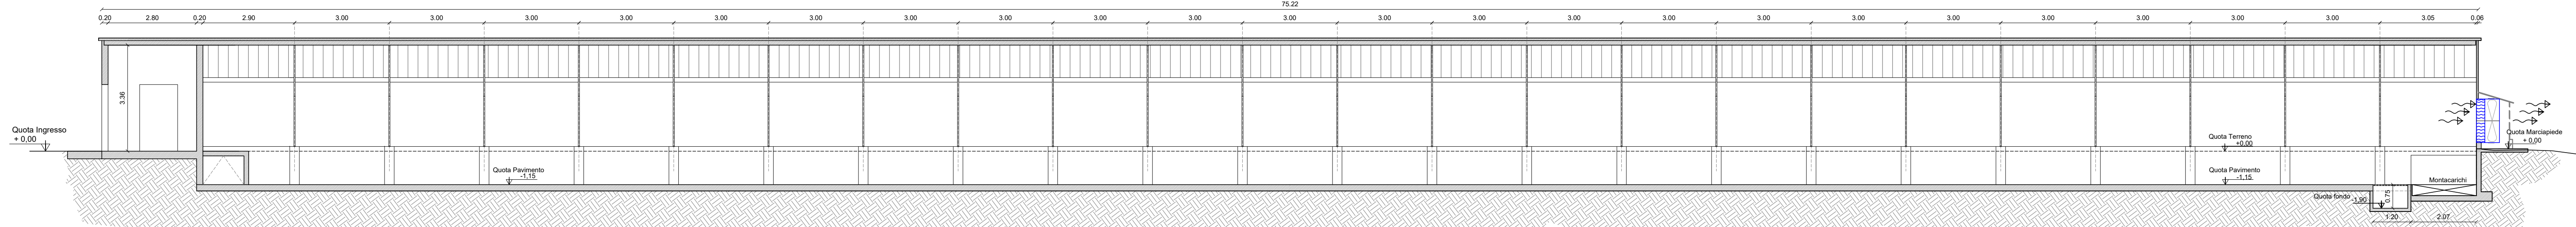


SEZIONE A-A

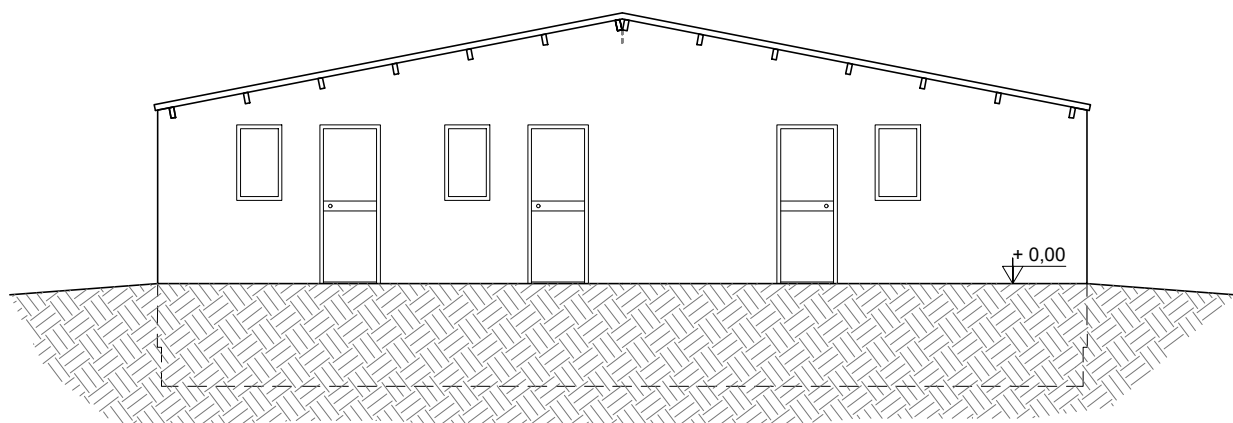


PROSPETTO SUD

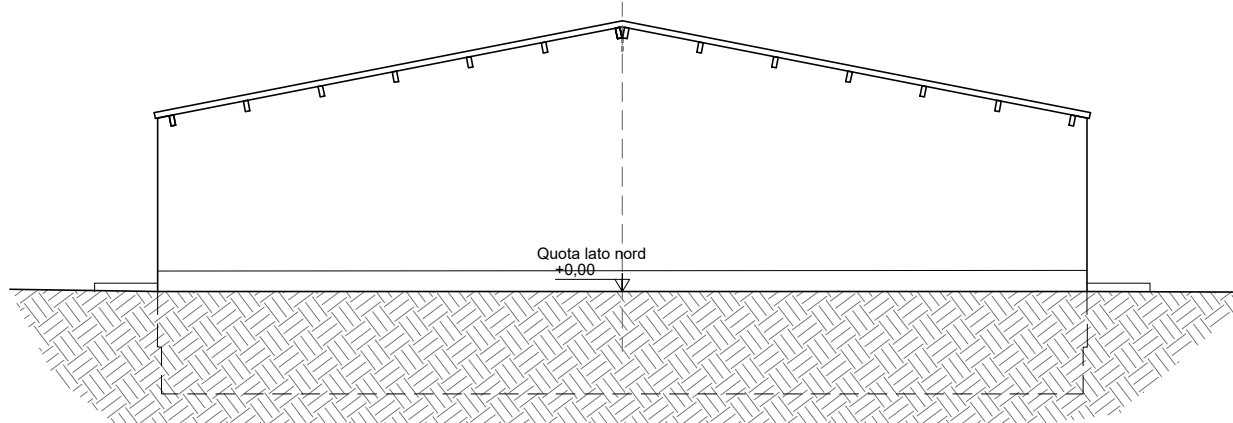


PROSPETTO NORD

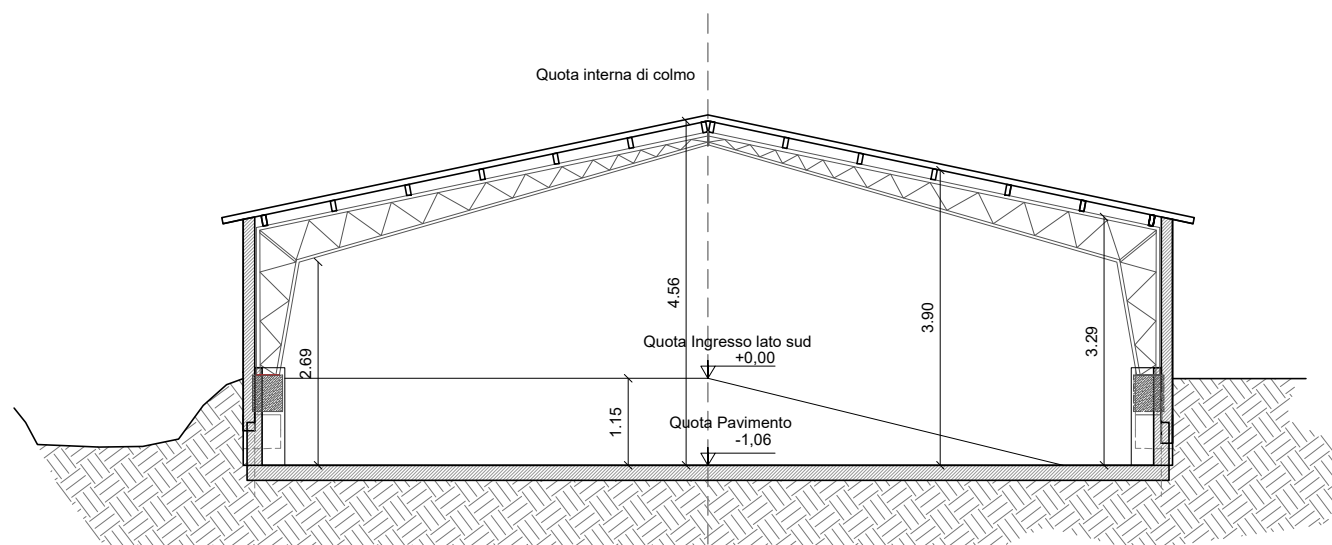

SEZIONE B-B

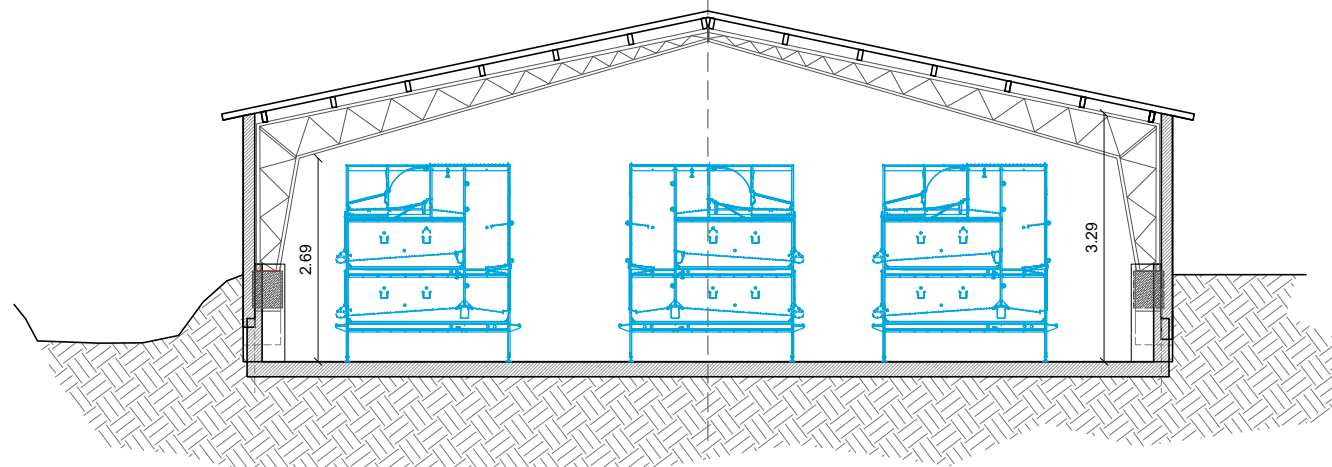

SEZIONE B-B Voliere

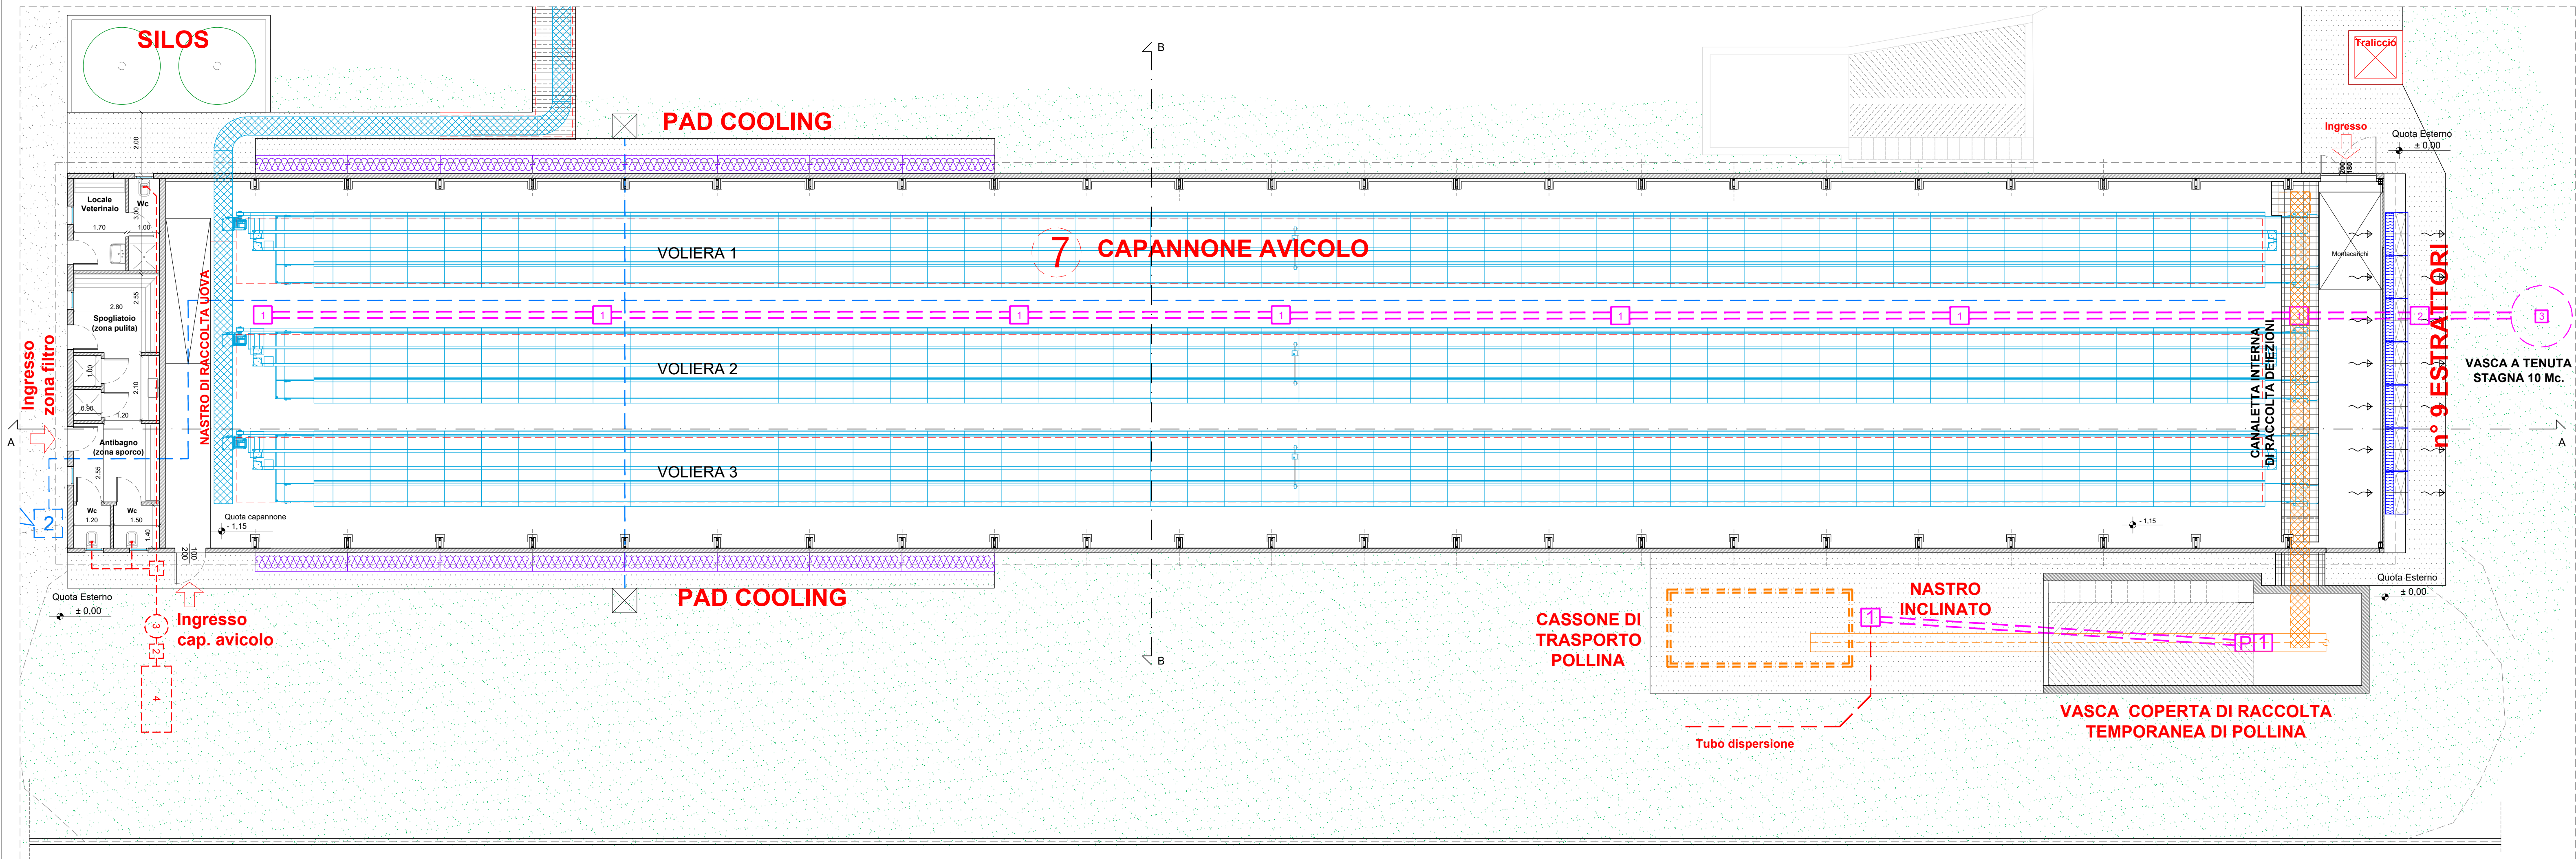

COMUNE DI ZANE' - PROVINCIA DI VICENZA
ADEGUAMENTO TECNOLOGICO DI UN IMPIANTO DI GALLINE OVAIOLE

Data:	FEBBRAIO 2017
Insedimento	Via Galvani n° 65 - 36010 - Zanè - VI
Scala:	1:100
Committente:	SOCIETA' AGRICOLA FATTORIE DEL SUMMANO S.S. di Milan Luca & Rasotto Sabrina

CAPANNONE n° 7 - STATO DI PROGETTO
PIANTA PIANO TERRA - PROSPETTI E SEZIONI

PROGETTISTA
Architetto
Franco Gatto
Via Brega, 2
36066 - Sandrigo - VI

tel./fax. 0444 750314
cell. 329 2174910
arrestogatto@gmail.com

Fattorie Venete - AIA CAP-7-14.dwg