

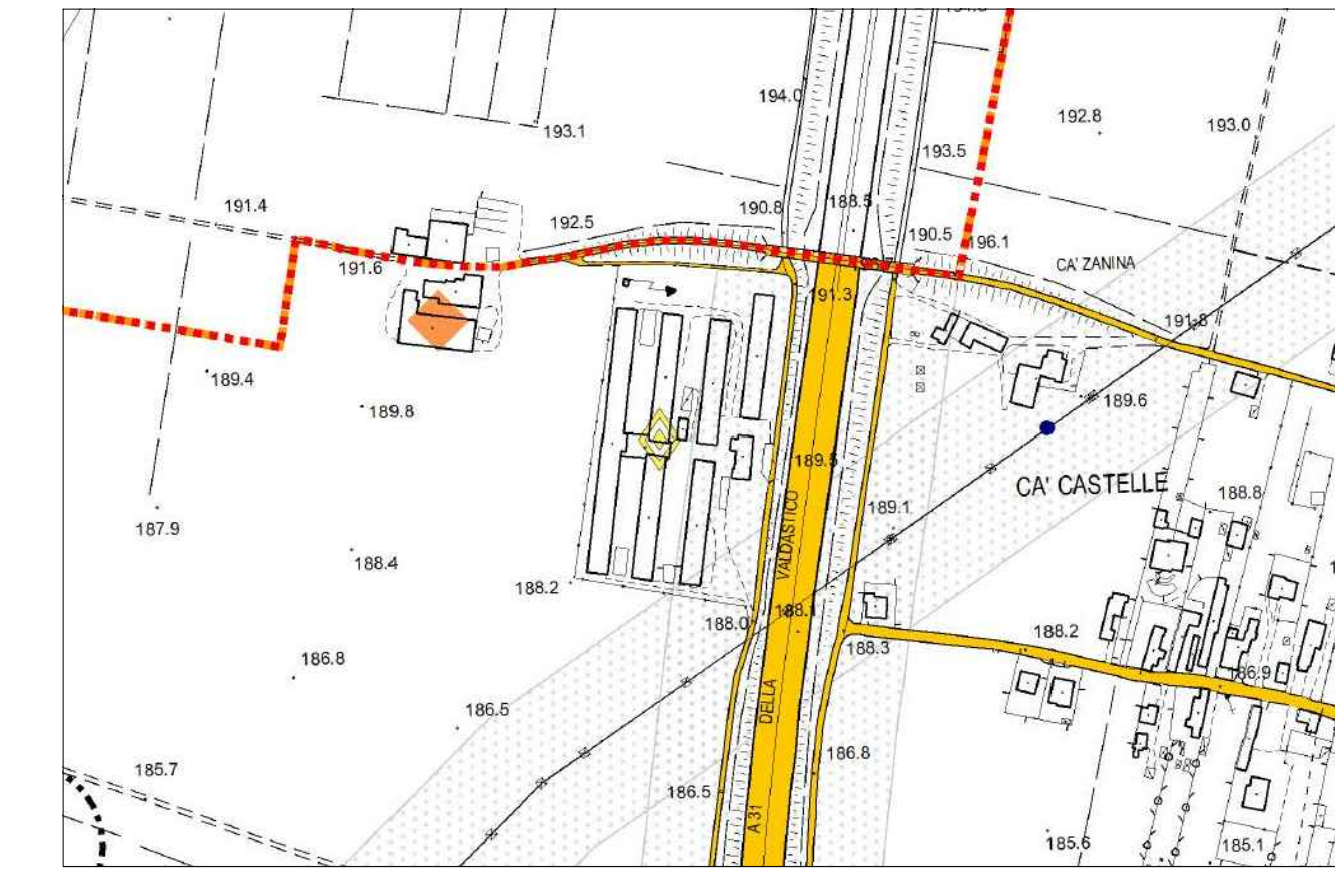


LEGENDA

- ACCESSO CARRAIO ESISTENTE
- LINEA DI CONFINI
- VINCOLO AUTOSTRADALE
- SISTEMAZIONE A VERDE

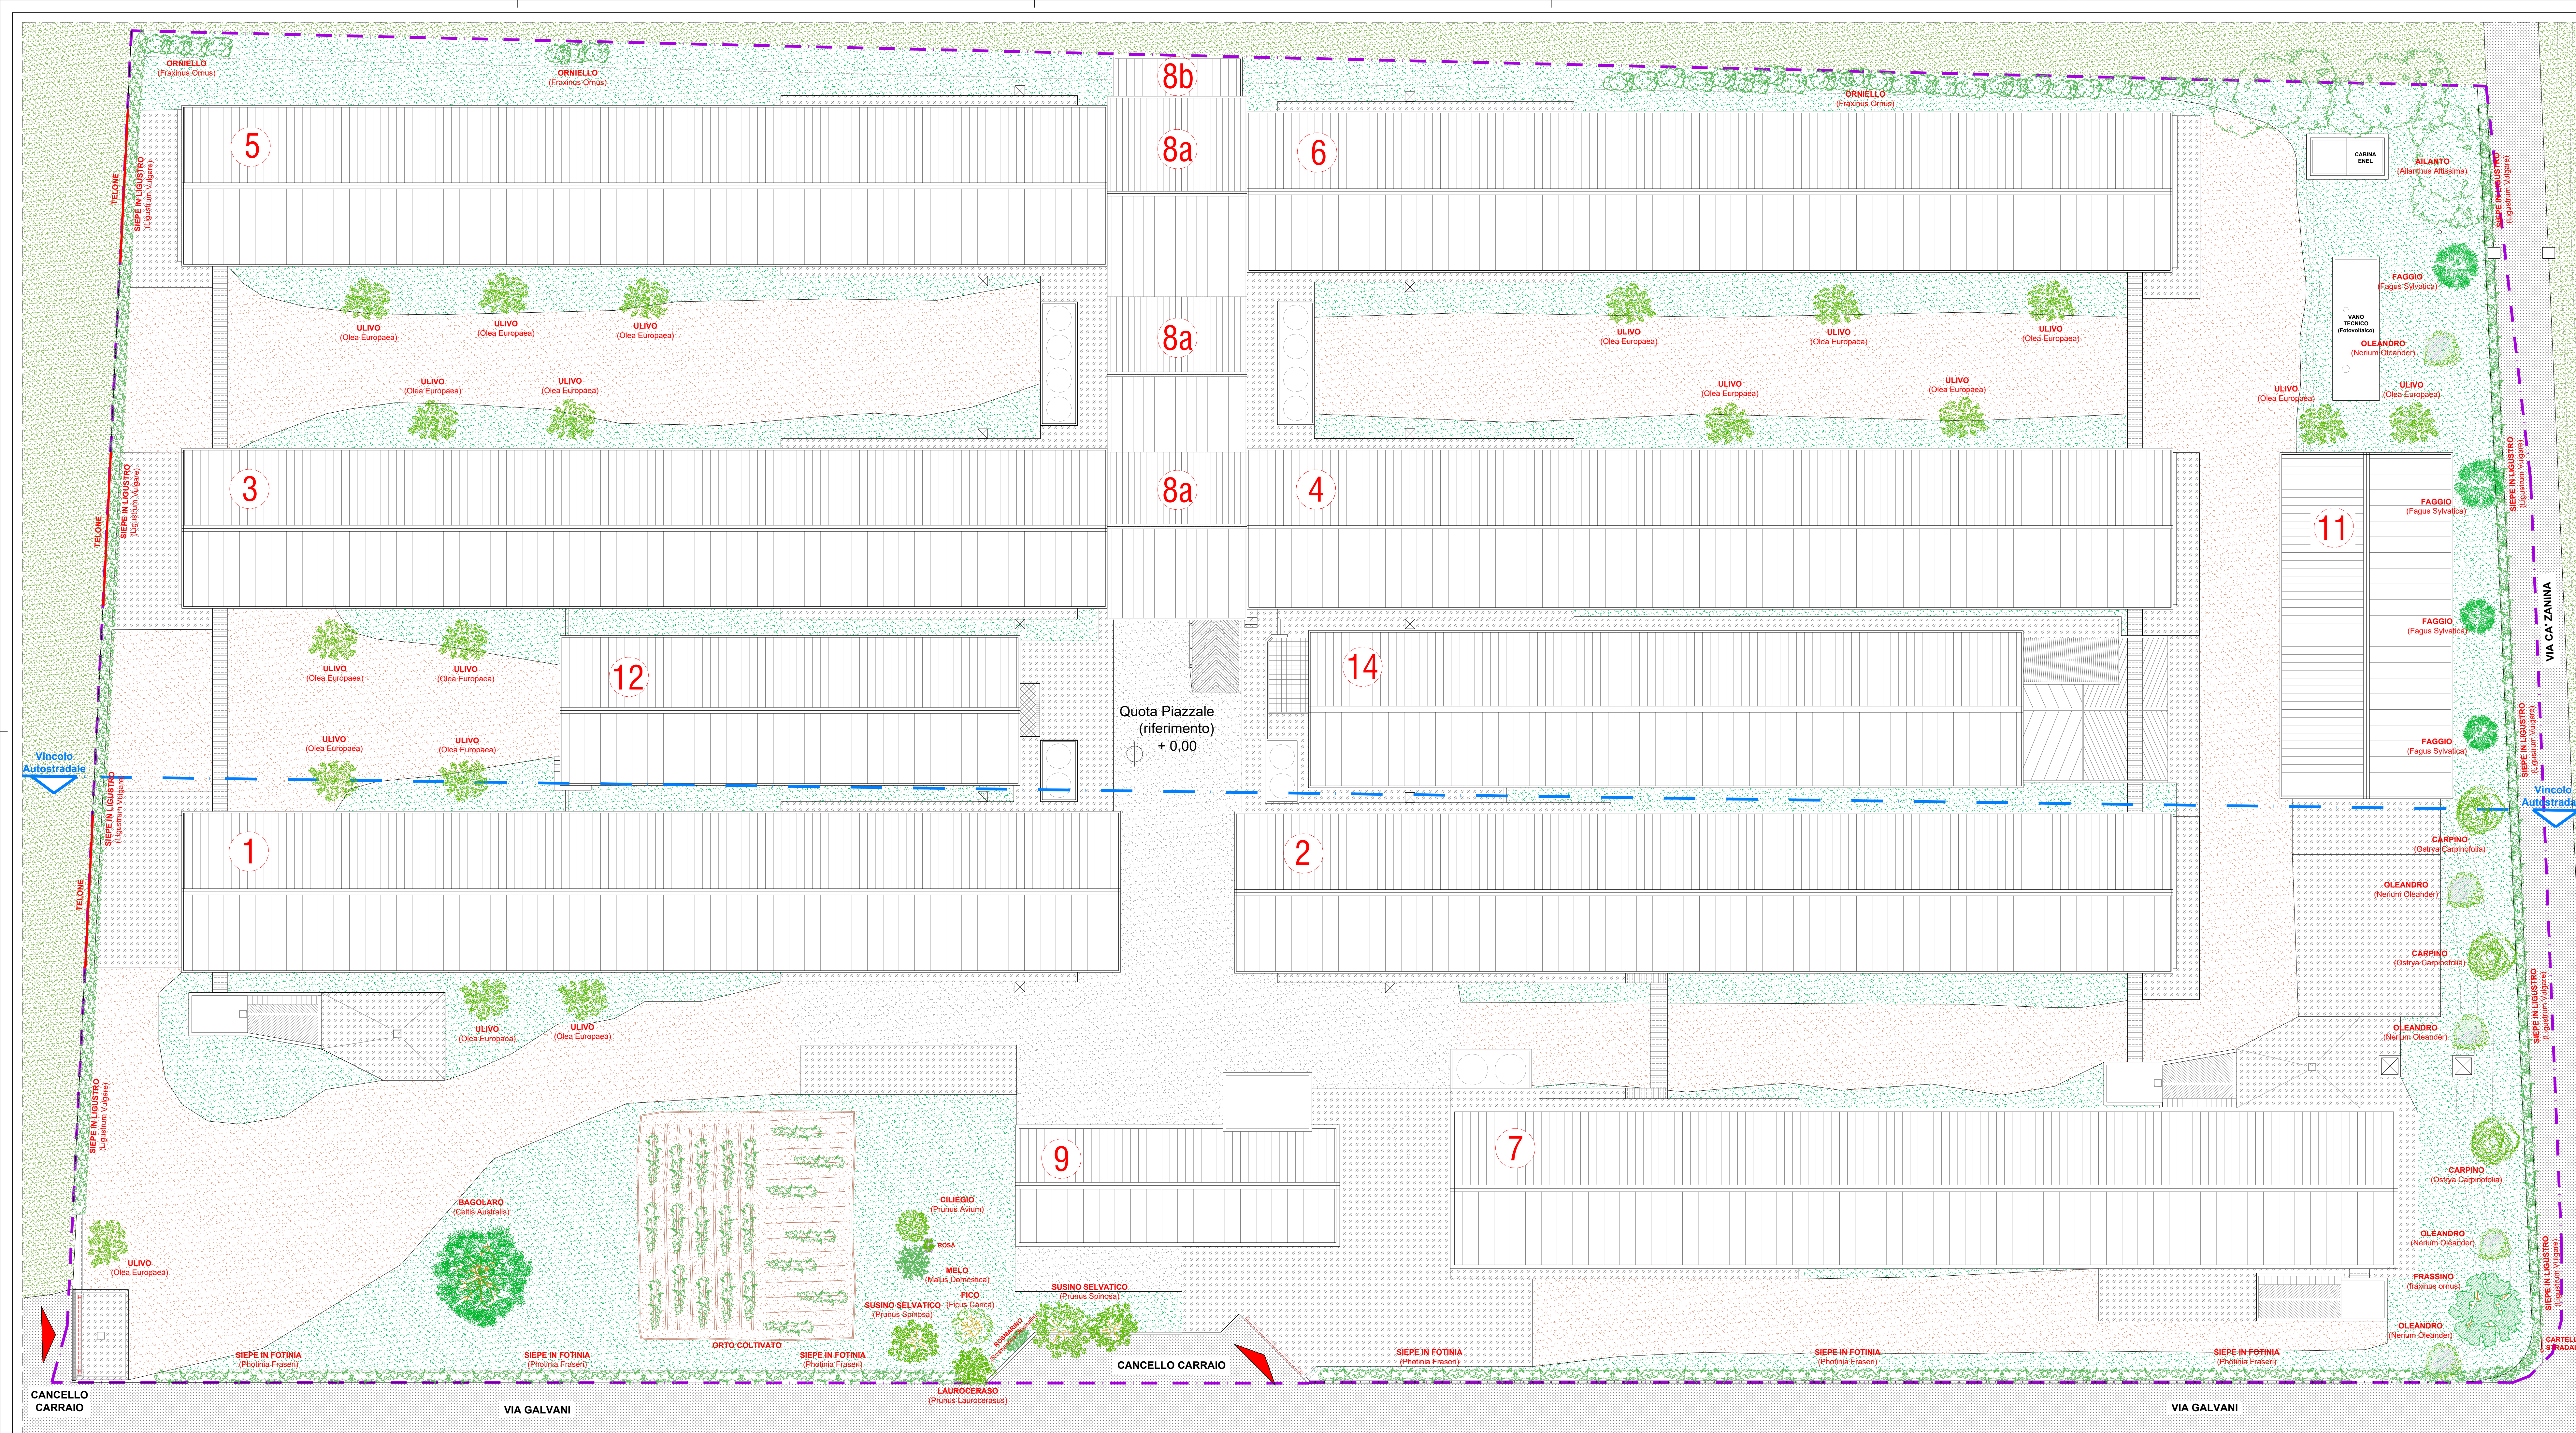

COMUNE DI ZANE' - PROVINCIA DI VICENZA
ESTRATTO DEL P.I. - VINCOLI - SCALA 1:5000

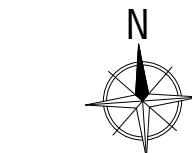

COMUNE DI ZANE' - PROVINCIA DI VICENZA

ADEGUAMENTO TECNOLOGICO DI UN IMPIANTO DI GALLINE OVAIOLE
OPERE DI MITIGAZIONE AMBIENTALE E RIQUALIFICAZIONE PAESAGGISTICA

Data:	APRILE 2017	TAV. 2	Progettista:	Architetto Franco Gatto
Comune:	Via Galvani n° 65 - 36010 - Zane - VI		Progetto:	Via Brega, 2 36066 - Sandrigo - VI
Scala:	1:200		Committente:	SOCIETA' AGRICOLA FATTORIE DEL SUMMANO S.S. di Milan Luca & Rasotto Sabrina Via Galvani, 65 36010 - Zane - VI
Contatti:			Telefono:	tel. fax 0444 750314 cell 329 2174910 arredogatto@gmail.com

SISTEMAZIONE DEL VERDE
STATO DI PROGETTO