



PROSPETTO EST - STATO DI FATTO
SCALA 1:200

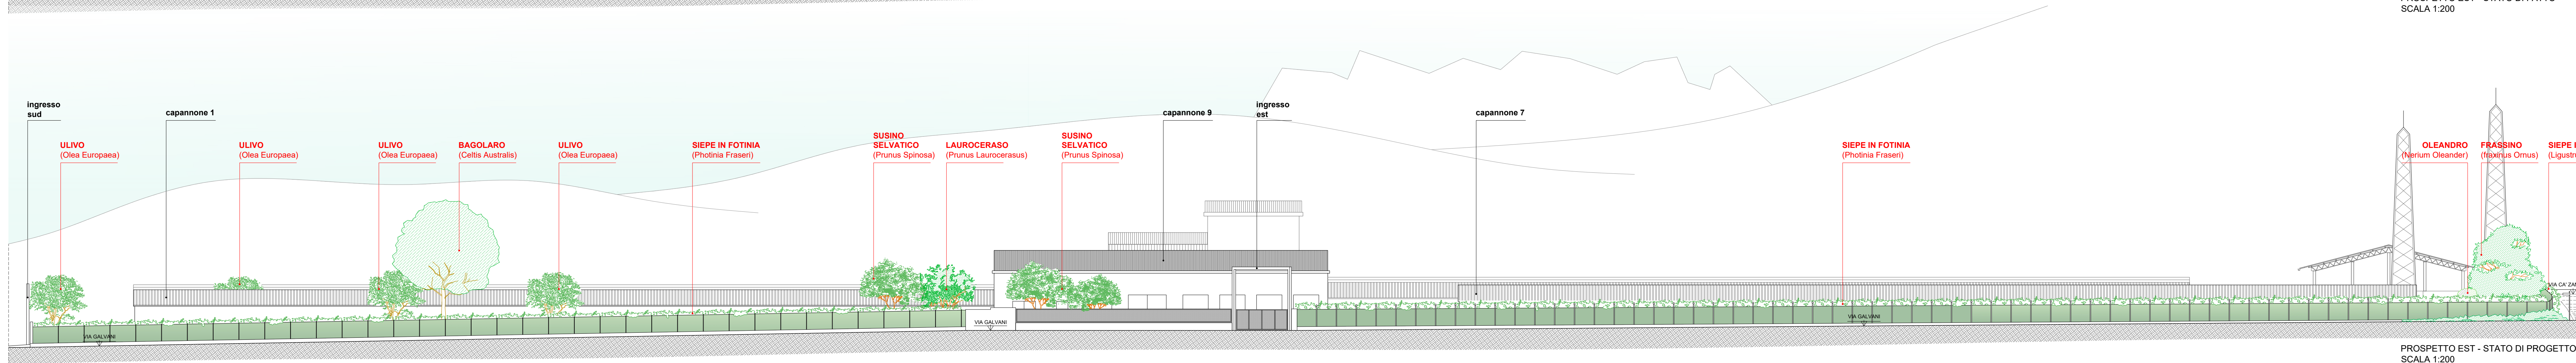

PROSPETTO EST - STATO DI PROGETTO
SCALA 1:200

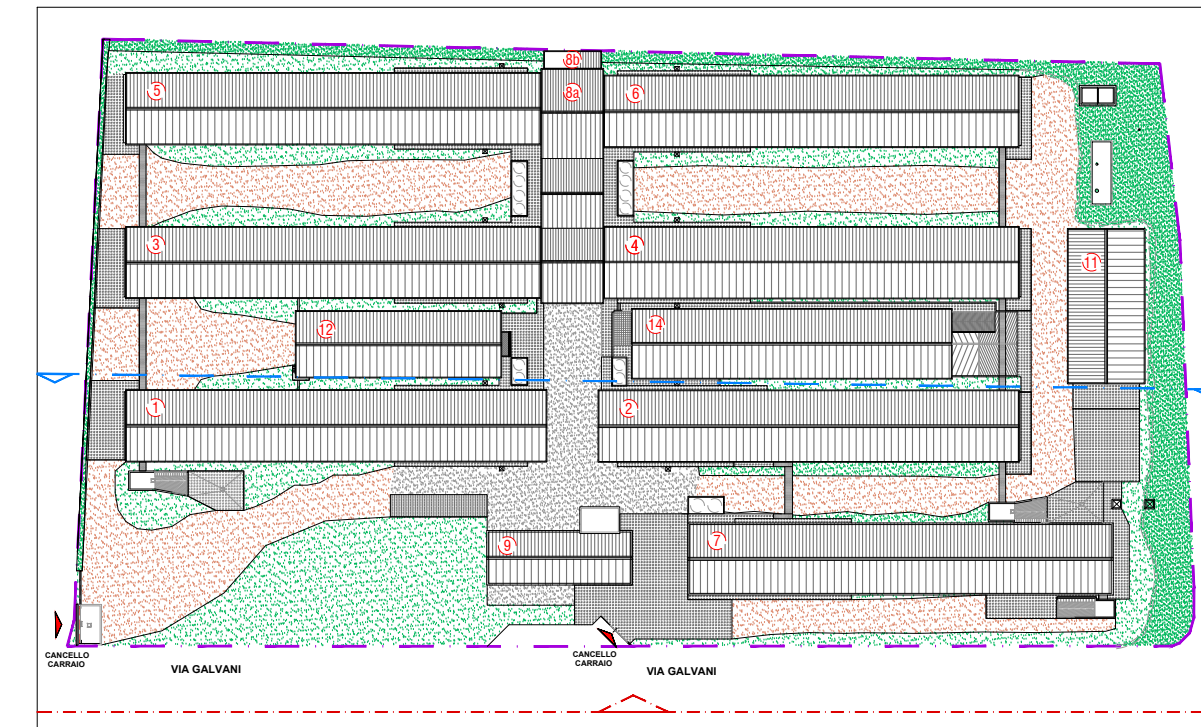

PLANIMETRIA DEGLI ESTERNI - SCALA 1:500

LEGENDA

	ACCESSO CARRAI ESISTENTI		PROSPETTO
	LINEA DI CONFINE		VINCOLO AUTOSTRADA

COMUNE DI ZANÈ - PROVINCIA DI VICENZA

ADEGUAMENTO TECNOLOGICO DI UN IMPIANTO DI GALLINE OVAIOLE
OPERE DI MITIGAZIONE AMBIENTALE E RIQUALIFICAZIONE PAESAGGISTICA

TAV.
3

Data:	APRILE 2017
Comune:	Via Galvani n° 65, - 36010 - Zanè - VI
Scala:	1:200
Committente:	SOCIETA' AGRICOLA FATTORIE DEL SUMMANO S.S. di Milan Luca & Rasotto sabrina Via Galvani, 65 36010 - Zanè - VI

PROGETTISTA

Architetto
Franco Gatto

Via Brega, 2
36066 - Sandrigo - VI

tel./fax. 0444 750314
cell. 329 2174910
architetto.gatto@gmail.com

SISTEMAZIONE DEL VERDE
PROSPETTO EST : STATO DI FATTO e DI PROGETTO