






LEGENDA

- ACCESSO CARRAIO ESISTENTE
- LINEA DI CONFINI
- VINCOLO AUTOSTRADALE
- SISTEMAZIONE A VERDE

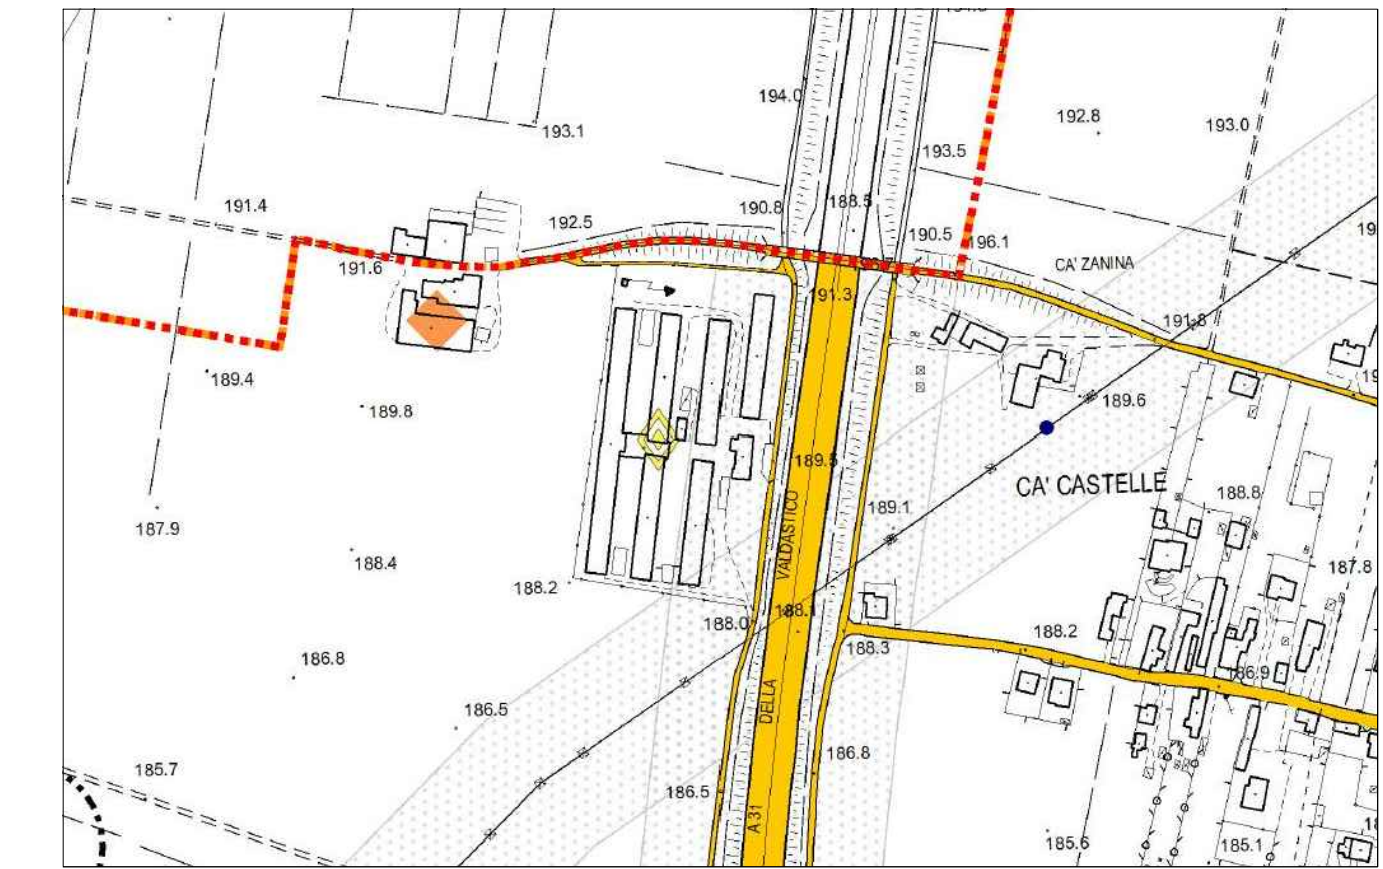

COMUNE DI ZANÈ - PROVINCIA DI VICENZA
ESTRATTO DEL P.I. - VINCOLI - SCALA 1:5000

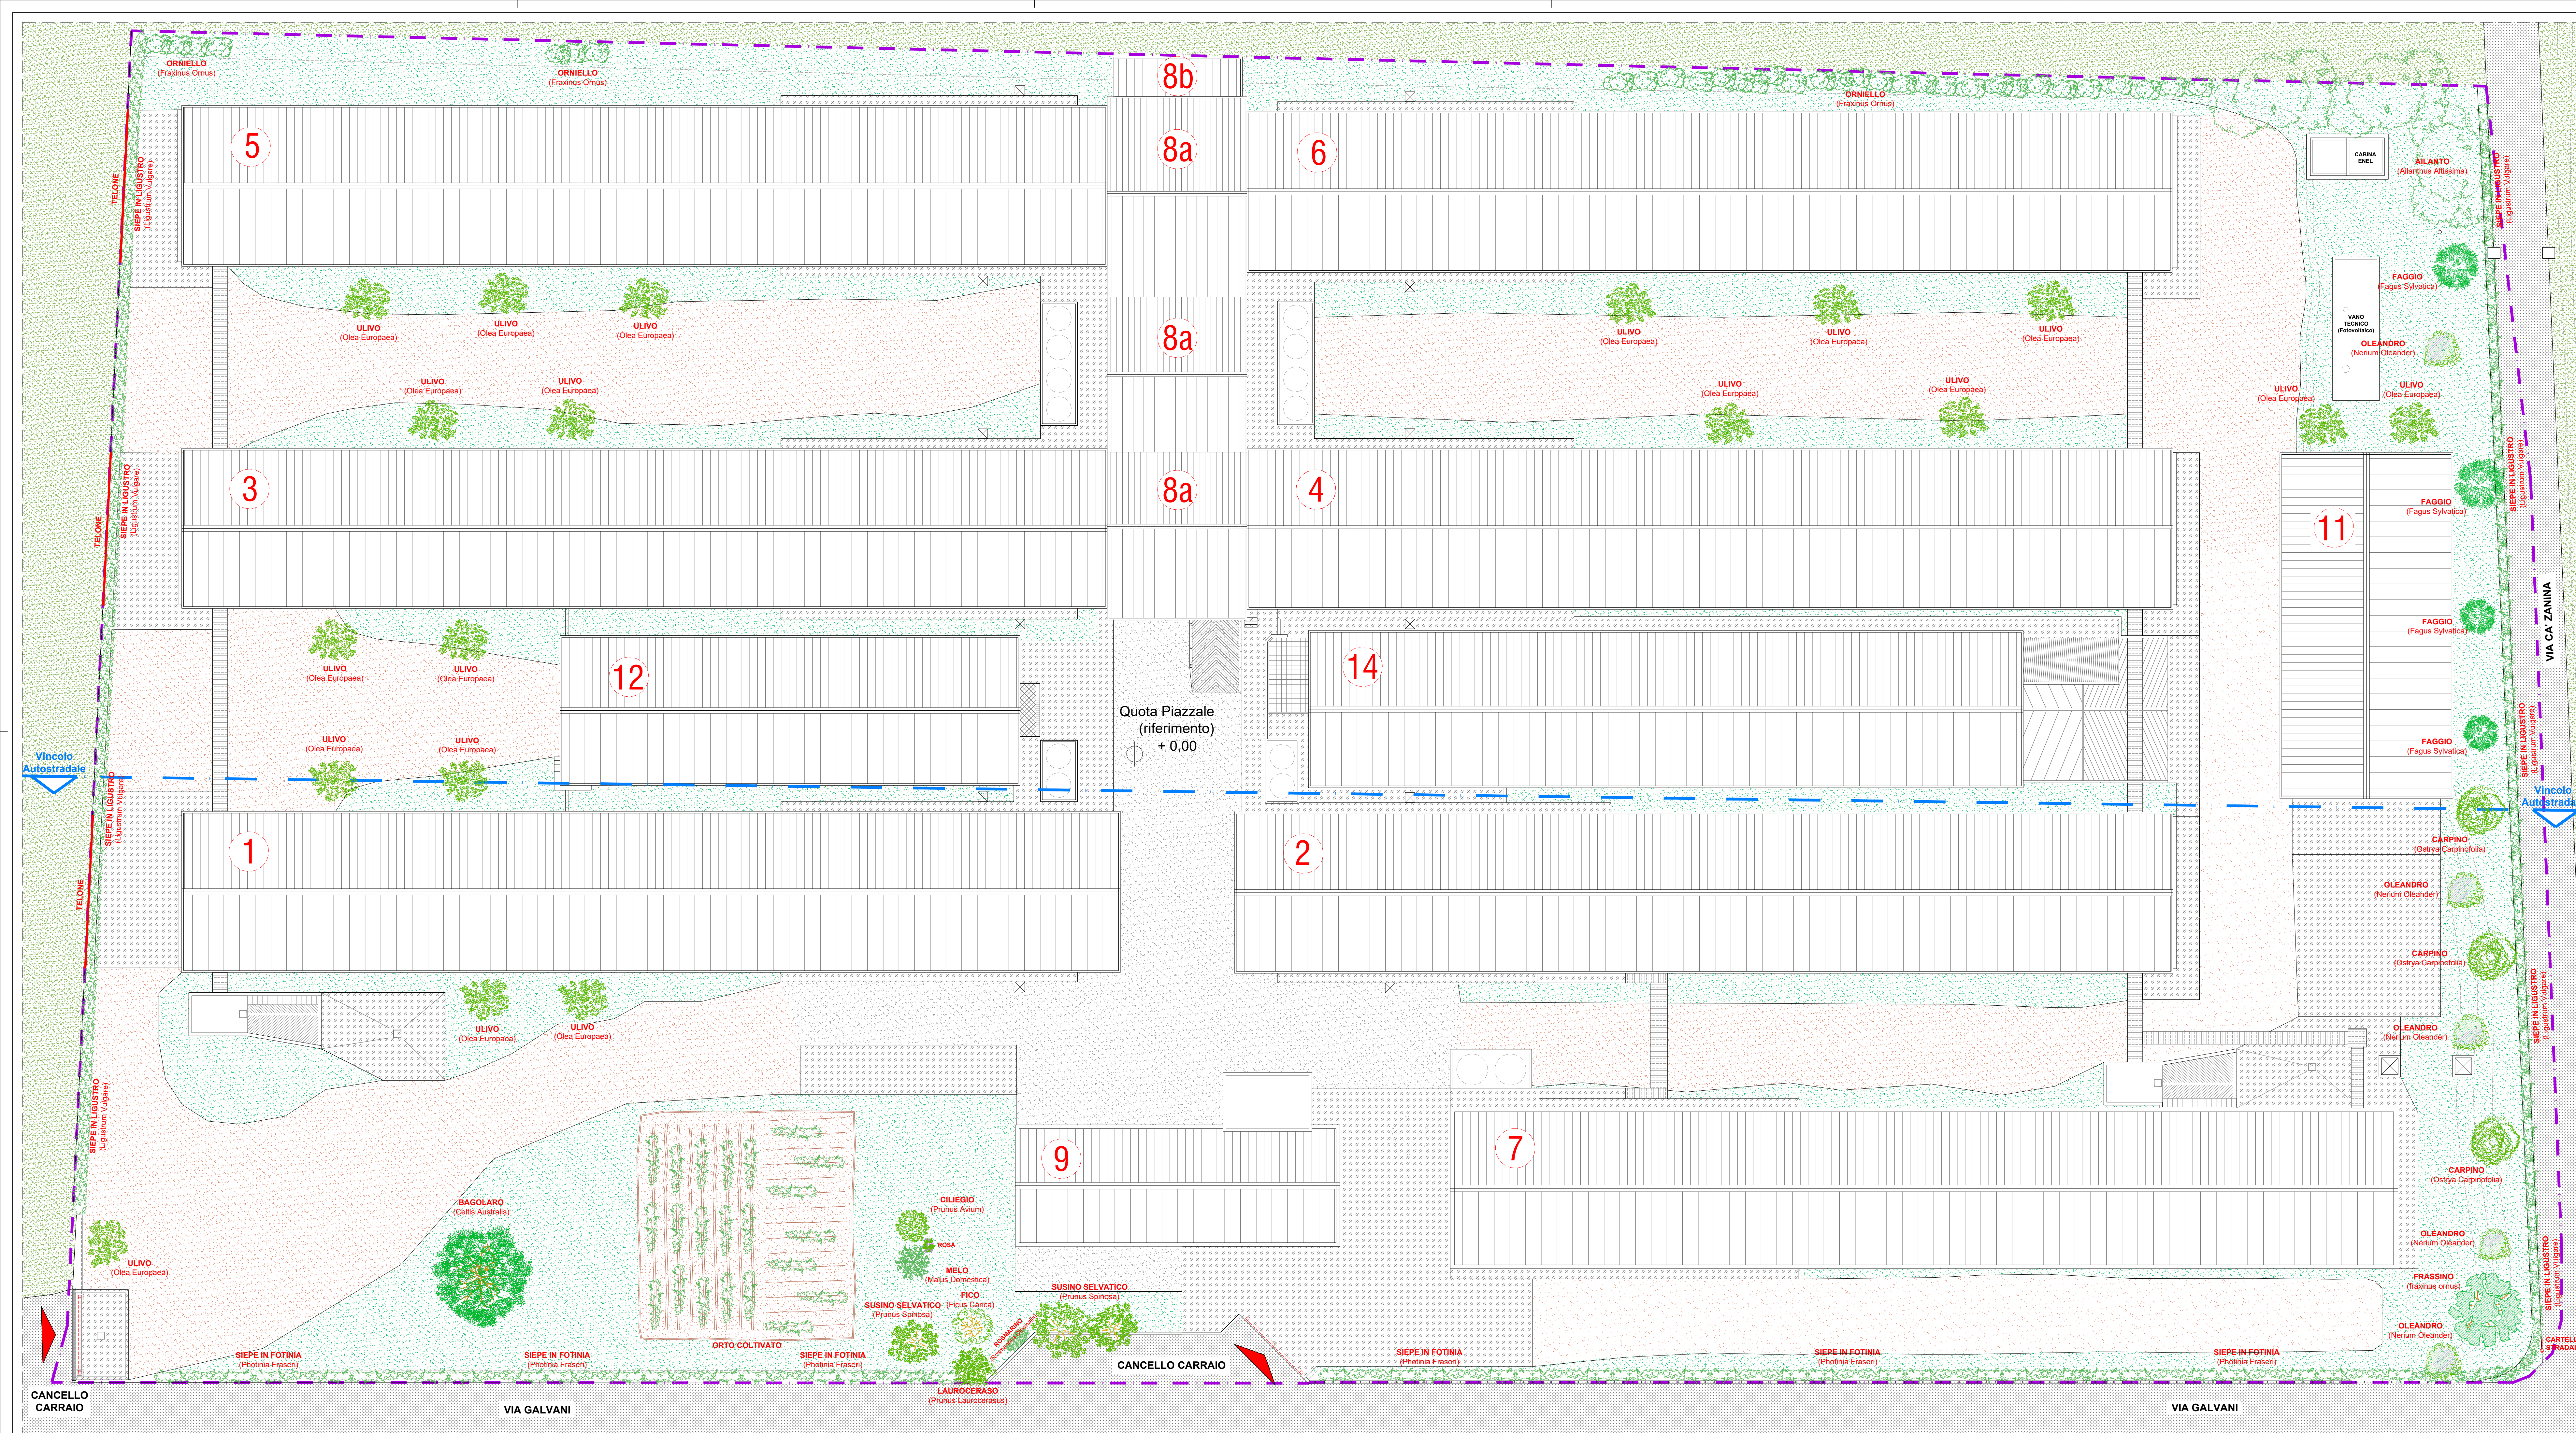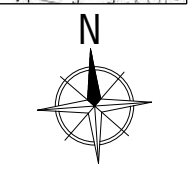

COMUNE DI ZANÈ - PROVINCIA DI VICENZA
ADEGUAMENTO TECNOLOGICO DI UN IMPIANTO DI GALLINE OVAIOLE
OPERE DI MITIGAZIONE AMBIENTALE E RIQUALIFICAZIONE PAESAGGISTICA

TAV. 2	Data:	MAGGIO 2017	PROGETTISTA Architetto Franco Gatto Via Brega, 2 36066 - Sandrigo - VI tel. Fax 0444 750314 cell 329 2174910 arcgatto@gmail.com
	Comune:	Via Galvani n° 65 - 36010 - Zanè - VI	
	Scala:	1:200	
	Committente:	SOCIETÀ AGRICOLA FATTORIE DEL SUMMANO S.S. di Milan Luca & Rasotto Sabrina Via Galvani, 65 36010 - Zanè - VI	

SISTEMAZIONE DEL VERDE
STATO DI PROGETTO

COMUNE DI ZANE' - PROVINCIA DI VICENZA

**ADEGUAMENTO TECNOLOGICO DI UN IMPIANTO DI GALLINE OVAIOLE
OPERE DI MITIGAZIONE AMBIENTALE E RIQUALIFICAZIONE PAESAGGISTICA**

TAV.
2

Data:	MAGGIO 2017
Comune:	Via Galvani n° 65, - 36010 - Zanè - VI
Scala:	1:200
Committente:	SOCIETA' AGRICOLA FATTORIE DEL SUMMANO S.S. di Milan Luca & Rasotto sabrina Via Galvani, 65 36010 - Zanè - VI SOCIETÀ AGRICOLA FATTORIE DEL SUMMANO SS di Milan Luca e Rasotto Sabrina Via Galvani 65 - 36010 ZANÈ (VI) C.F. e P.IVA 04033150246

**SISTEMAZIONE DEL VERDE
STATO DI PROGETTO**

PROGETTISTA

Architetto
Franco Gatto

Via Brega, 2
36066 - Sandrigo - VI

Ordine degli Architetti
Pianificatori, Paesaggisti e
Conservatori Provincia di Vicenza



**FRANCO
GATTO**

n° 212
tel./fax. 0444 750314
cell. 329 2174910
architettogatto@gmail.com