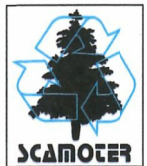
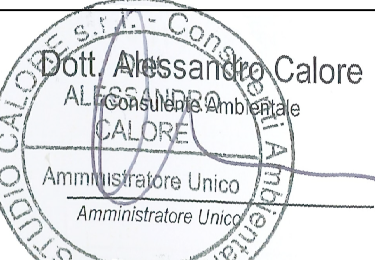
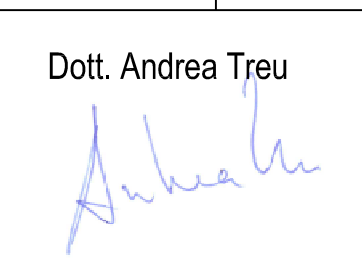


IMPIANTO DI RECUPERO RIFIUTI INERTI NON PERICOLOSI

sito in Via Serenissima - Grisignano di Zocco

Progetto definitivo


-- INTEGRAZIONI DICEMBRE 2018 --

TITOLO ELABORATO:		ELABORATO N°:	
RETE FOGNARIA: PARTICOLARI IMPIANTI DI SECONDA PIOGGIA		B 10a	
PROponente:		SCALA:	
 SCA.MO.TER.RECYCLING s.a.s. di Pipero Antonino Sede Legale: Via Cenge 10 - 36057 Arcugnano (VI) P.I. e C.F.: 02035540240 Tel: 0444.387249 Fax: 0444.264709		DATA:	
STUDIO INCARICATO:		GRUPPO DI LAVORO:	
 Studio Calore srl Consulenza Ambientale		Dott.ssa Diletta GALVAGNIN Dott. Michele VINCENZI	
 Dott. Alessandro Calore ALFONSO CALORE Amministratore Unico		 Dott. Andrea Treu ANDREA TREU n° 1517	

PARTICOLARE COSTRUTTIVO DELLA CANALETTA


PIANTA

Scala 1:20

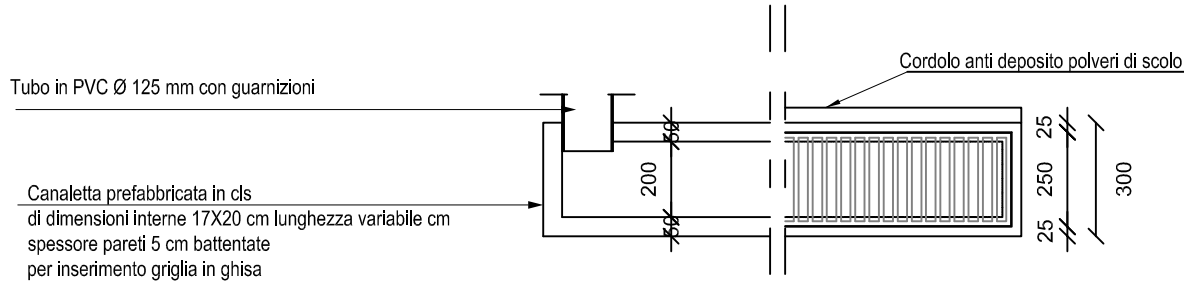

SEZIONE


Scala 1:20

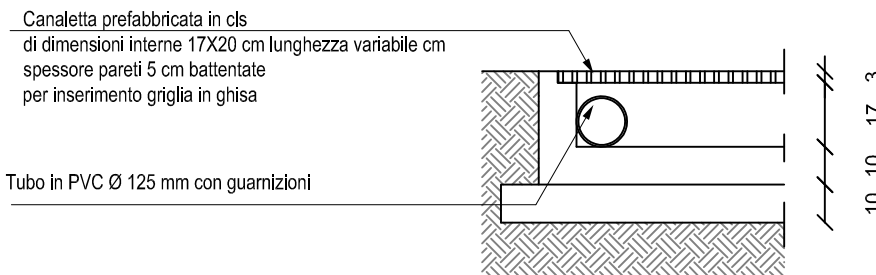


PARTICOLARE COSTRUTTIVO DEL POZZETTO ATTREZZATO CON SIFONE DI TIPO "FIRENZE"

Scala 1:20

PIANTA

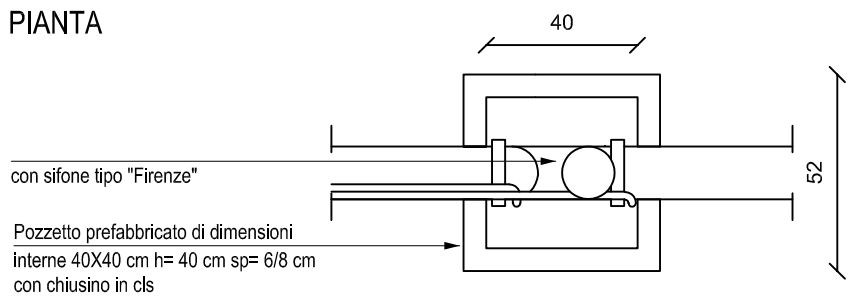


SEZIONE

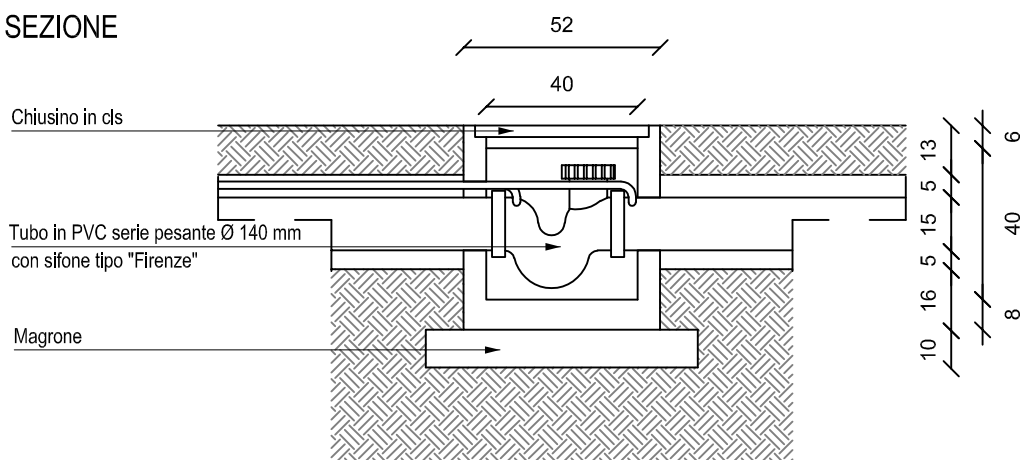


PARTICOLARE COSTRUTTIVO DEL POZZETTO CONDENSA GRASSI

PIANTA

Scala 1:20

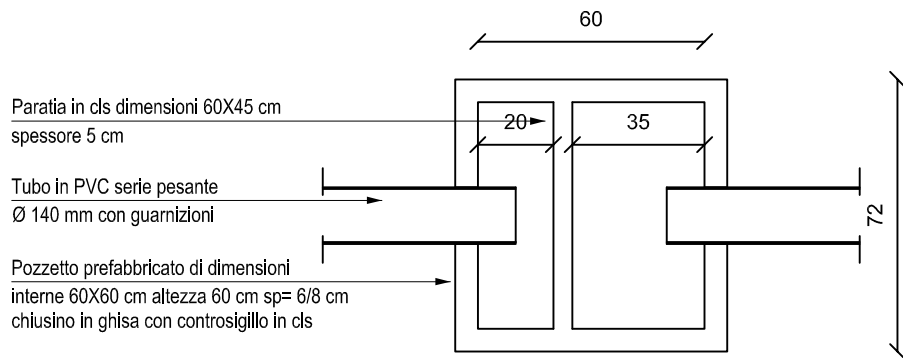


SEZIONE

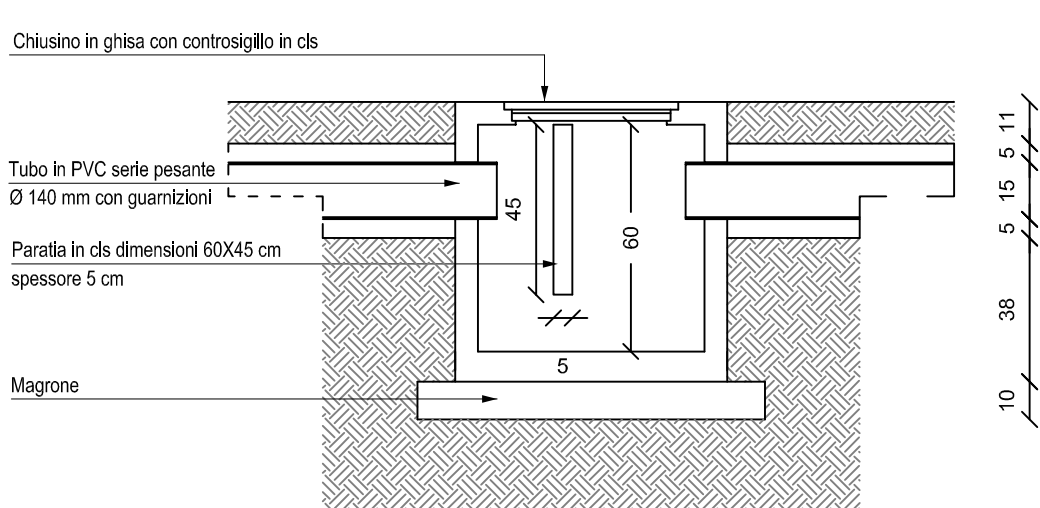

IMPIANTO TRATTAMENTO ACQUE METEORICHE PIAZZALI

PIANTA

Scala 1:20

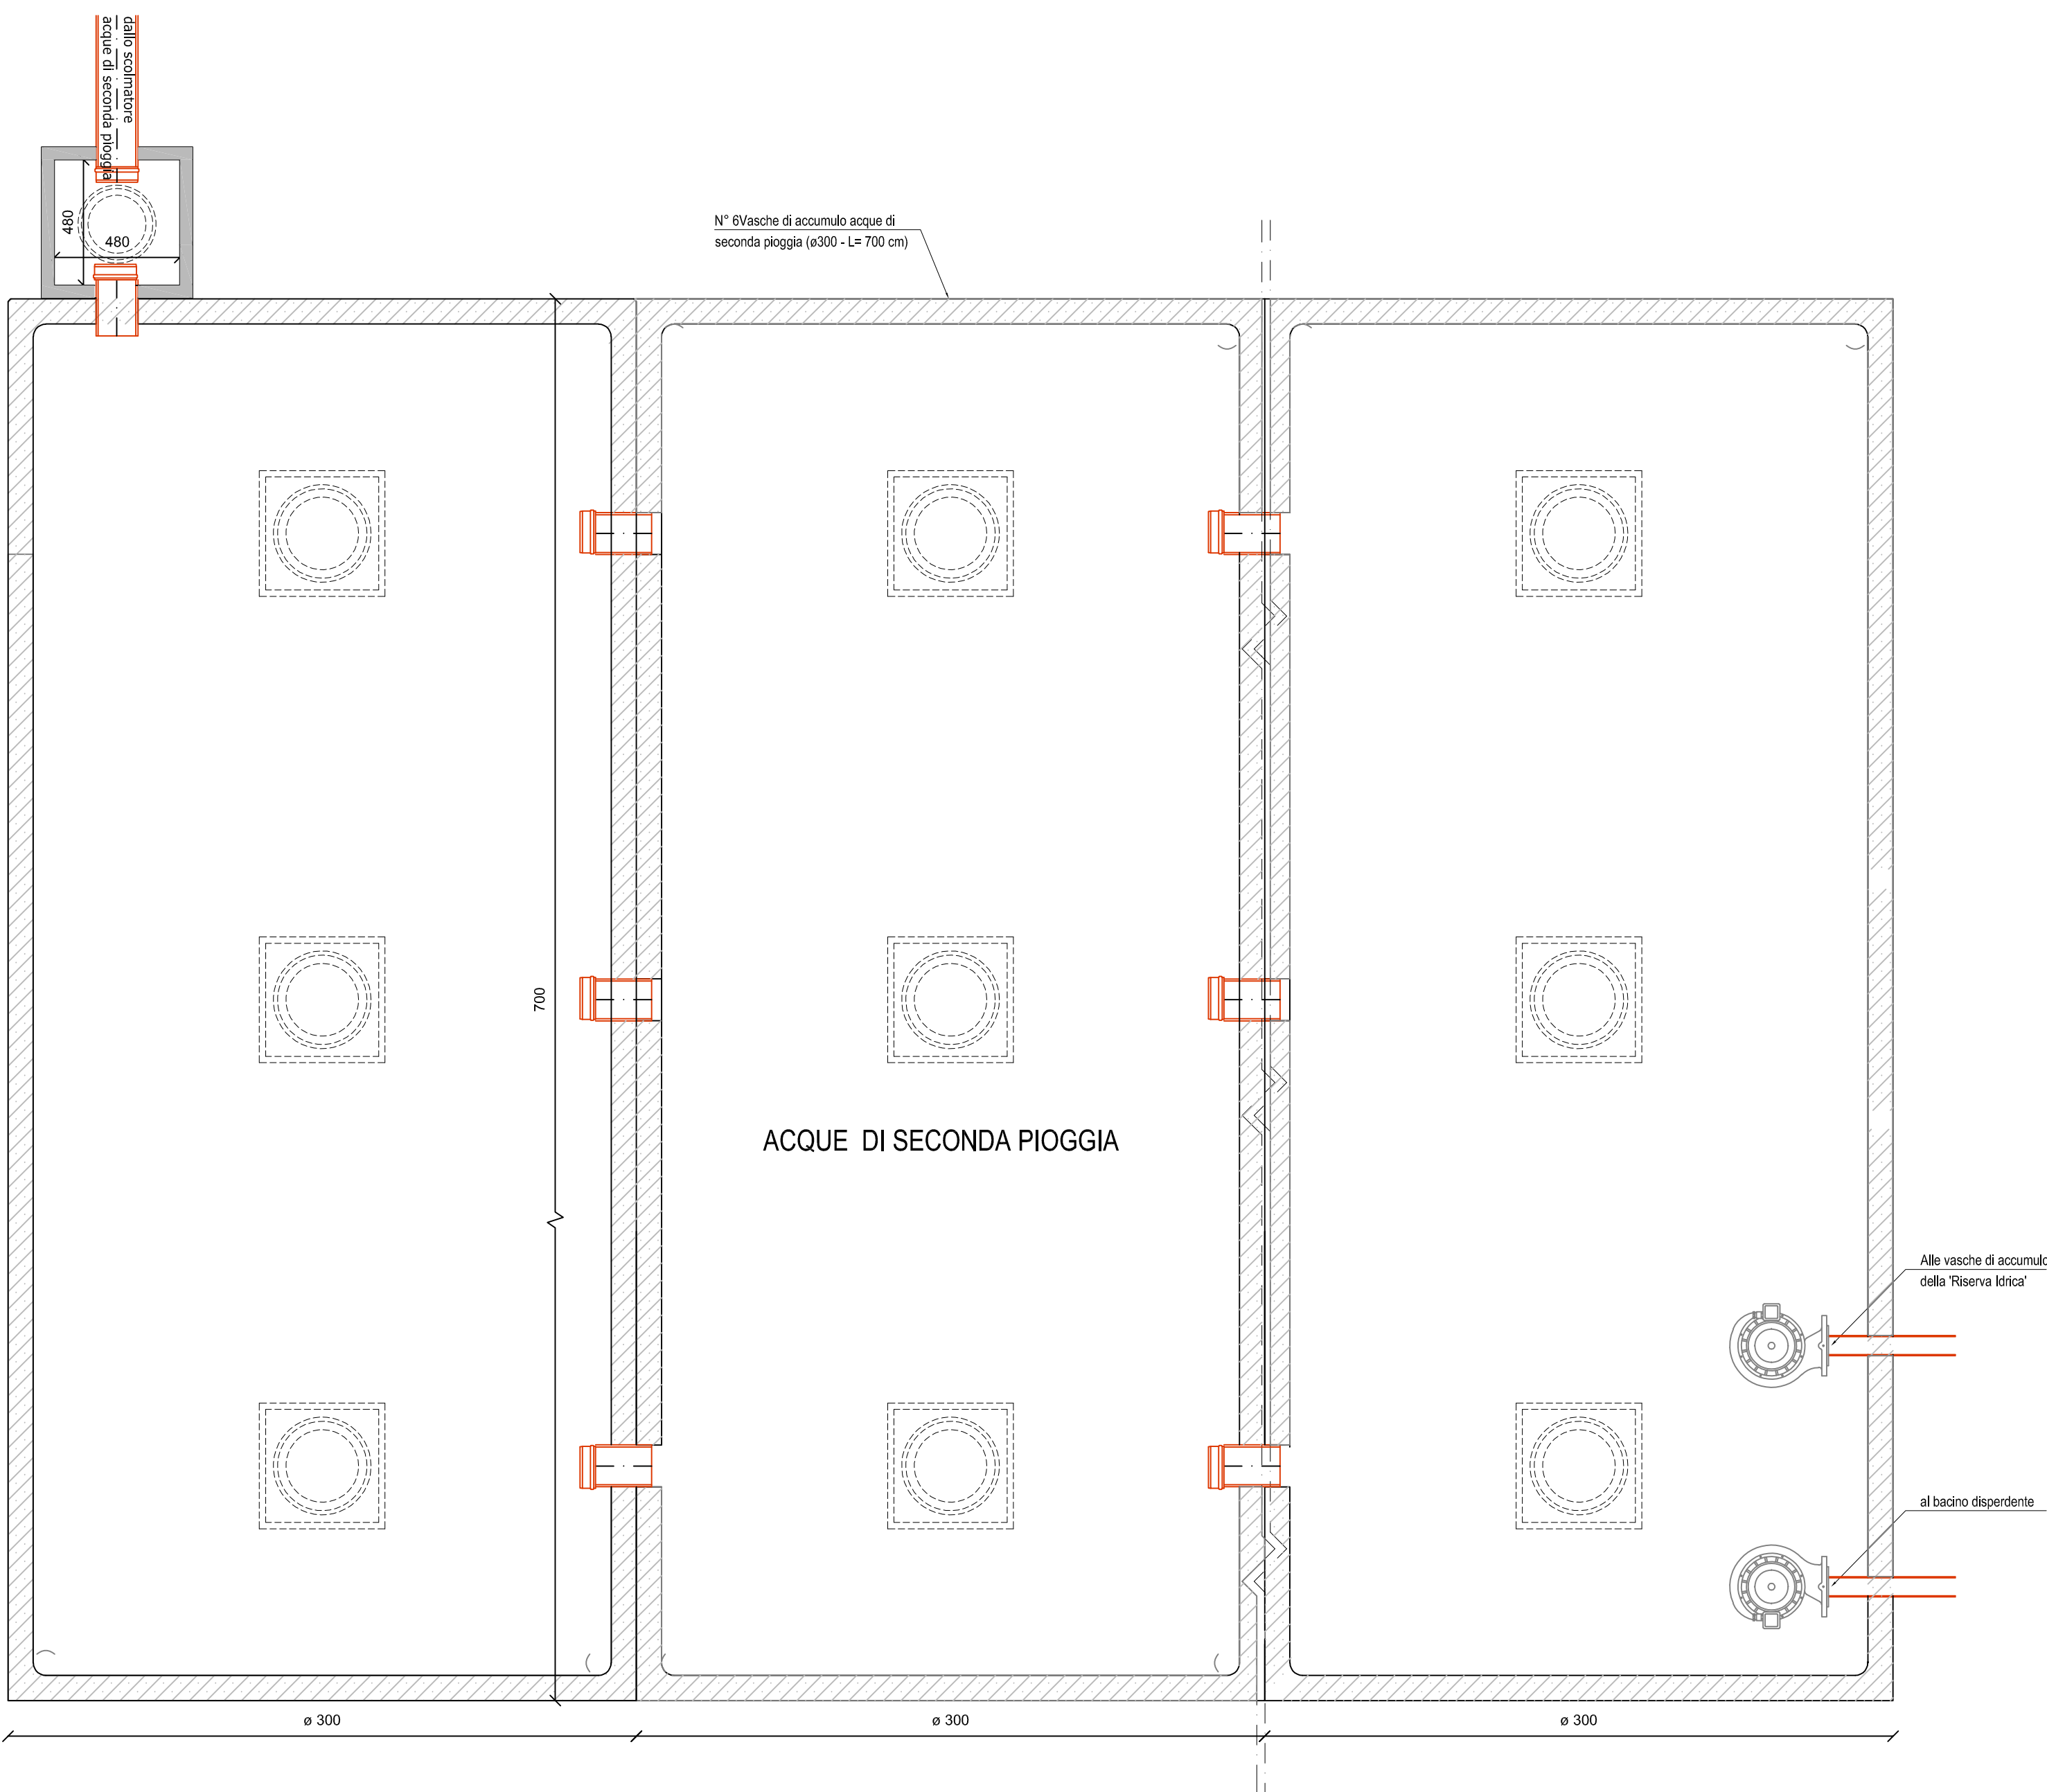

SEZIONE

Scala 1:20

