





LAY-OUT DELL'IMPIANTO
- scala 1:200 -

LEGENDA:

-  C.E.R. 16.01.04 autoveicoli fuori uso da bonificare disposti su 1 livello
-  C.E.R. 16.01.06 autoveicoli fuori uso messi in sicurezza / bonificati disposti su 3 livelli

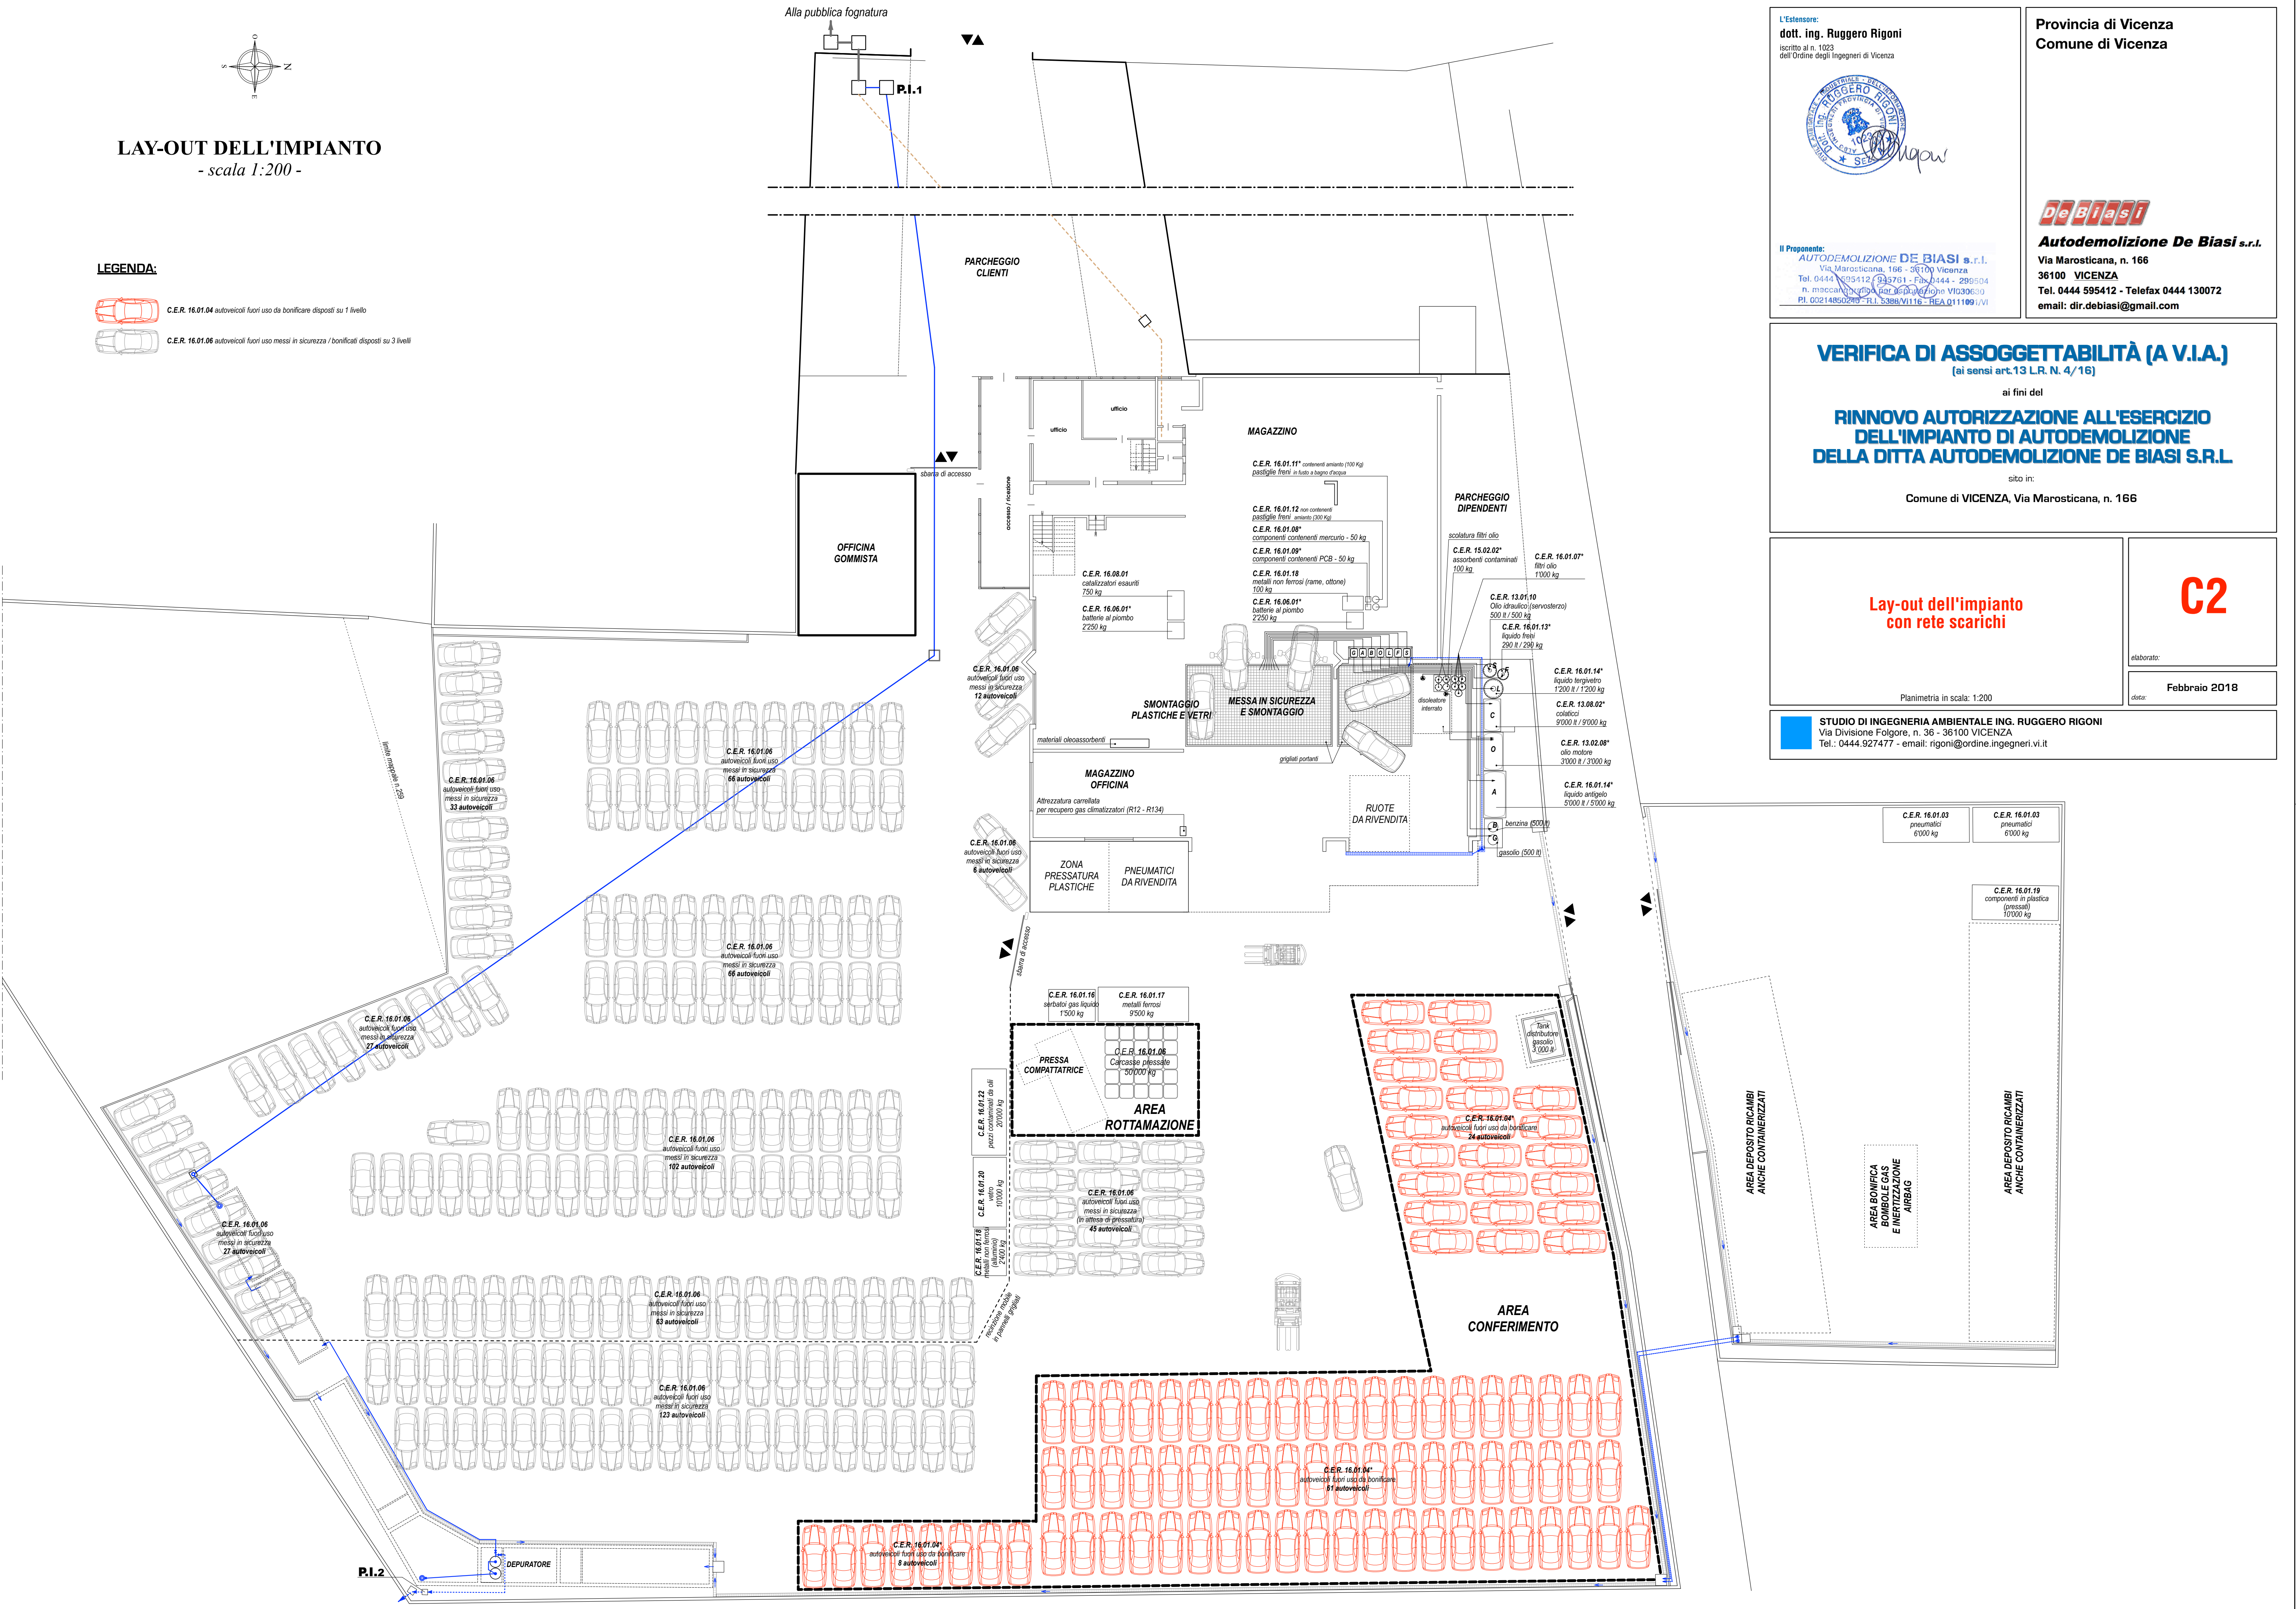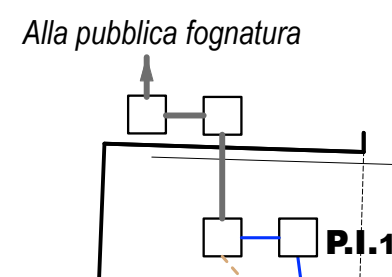

L'Estensore:
dott. ing. **Ruggero Rigoni**
iscritto al n. 1023
dell'Ordine degli Ingegneri di Vicenza



Provincia di Vicenza
Comune di Vicenza

De Biasi
Autodemolizione De Biasi s.r.l.
Via Marosticana, n. 166
36100 VICENZA
Tel. 0444 595412 - Telefax 0444 130072
email: dir.debiasi@gmail.com

Il Proponente:
AUTODEMOLIZIONE DE BIASI s.r.l.
Via Marosticana, 166 - 36100 Vicenza
Tel. 0444 595412 - Fax 0444 - 299504
n. meccanica 0444 595412 - P.I. 02214890290 - R.I. 5388/VI16 - R.EA 011199/VI

VERIFICA DI ASSOGGETTABILITÀ (A V.I.A.)
[ai sensi art.13 L.R. N. 4/16]

ai fini del
**RINNOVO AUTORIZZAZIONE ALL'ESERCIZIO
DELL'IMPIANTO DI AUTODEMOLIZIONE
DELLA DITTA AUTODEMOLIZIONE DE BIASI S.R.L.**

sito in:
Comune di VICENZA, Via Marosticana, n. 166

**Lay-out dell'impianto
con rete scarichi**

C2

elaborato:
Febbraio 2018

Planimetria in scala: 1:200

STUDIO DI INGEGNERIA AMBIENTALE ING. RUGGERO RIGONI
Via Divisione Folgore, n. 36 - 36100 VICENZA
Tel.: 0444.927477 - email: rigoni@ordine.ingegneri.vi.it

