



Foto -A-



Foto -B-





Foto -C-



Foto -D-



Foto -E-

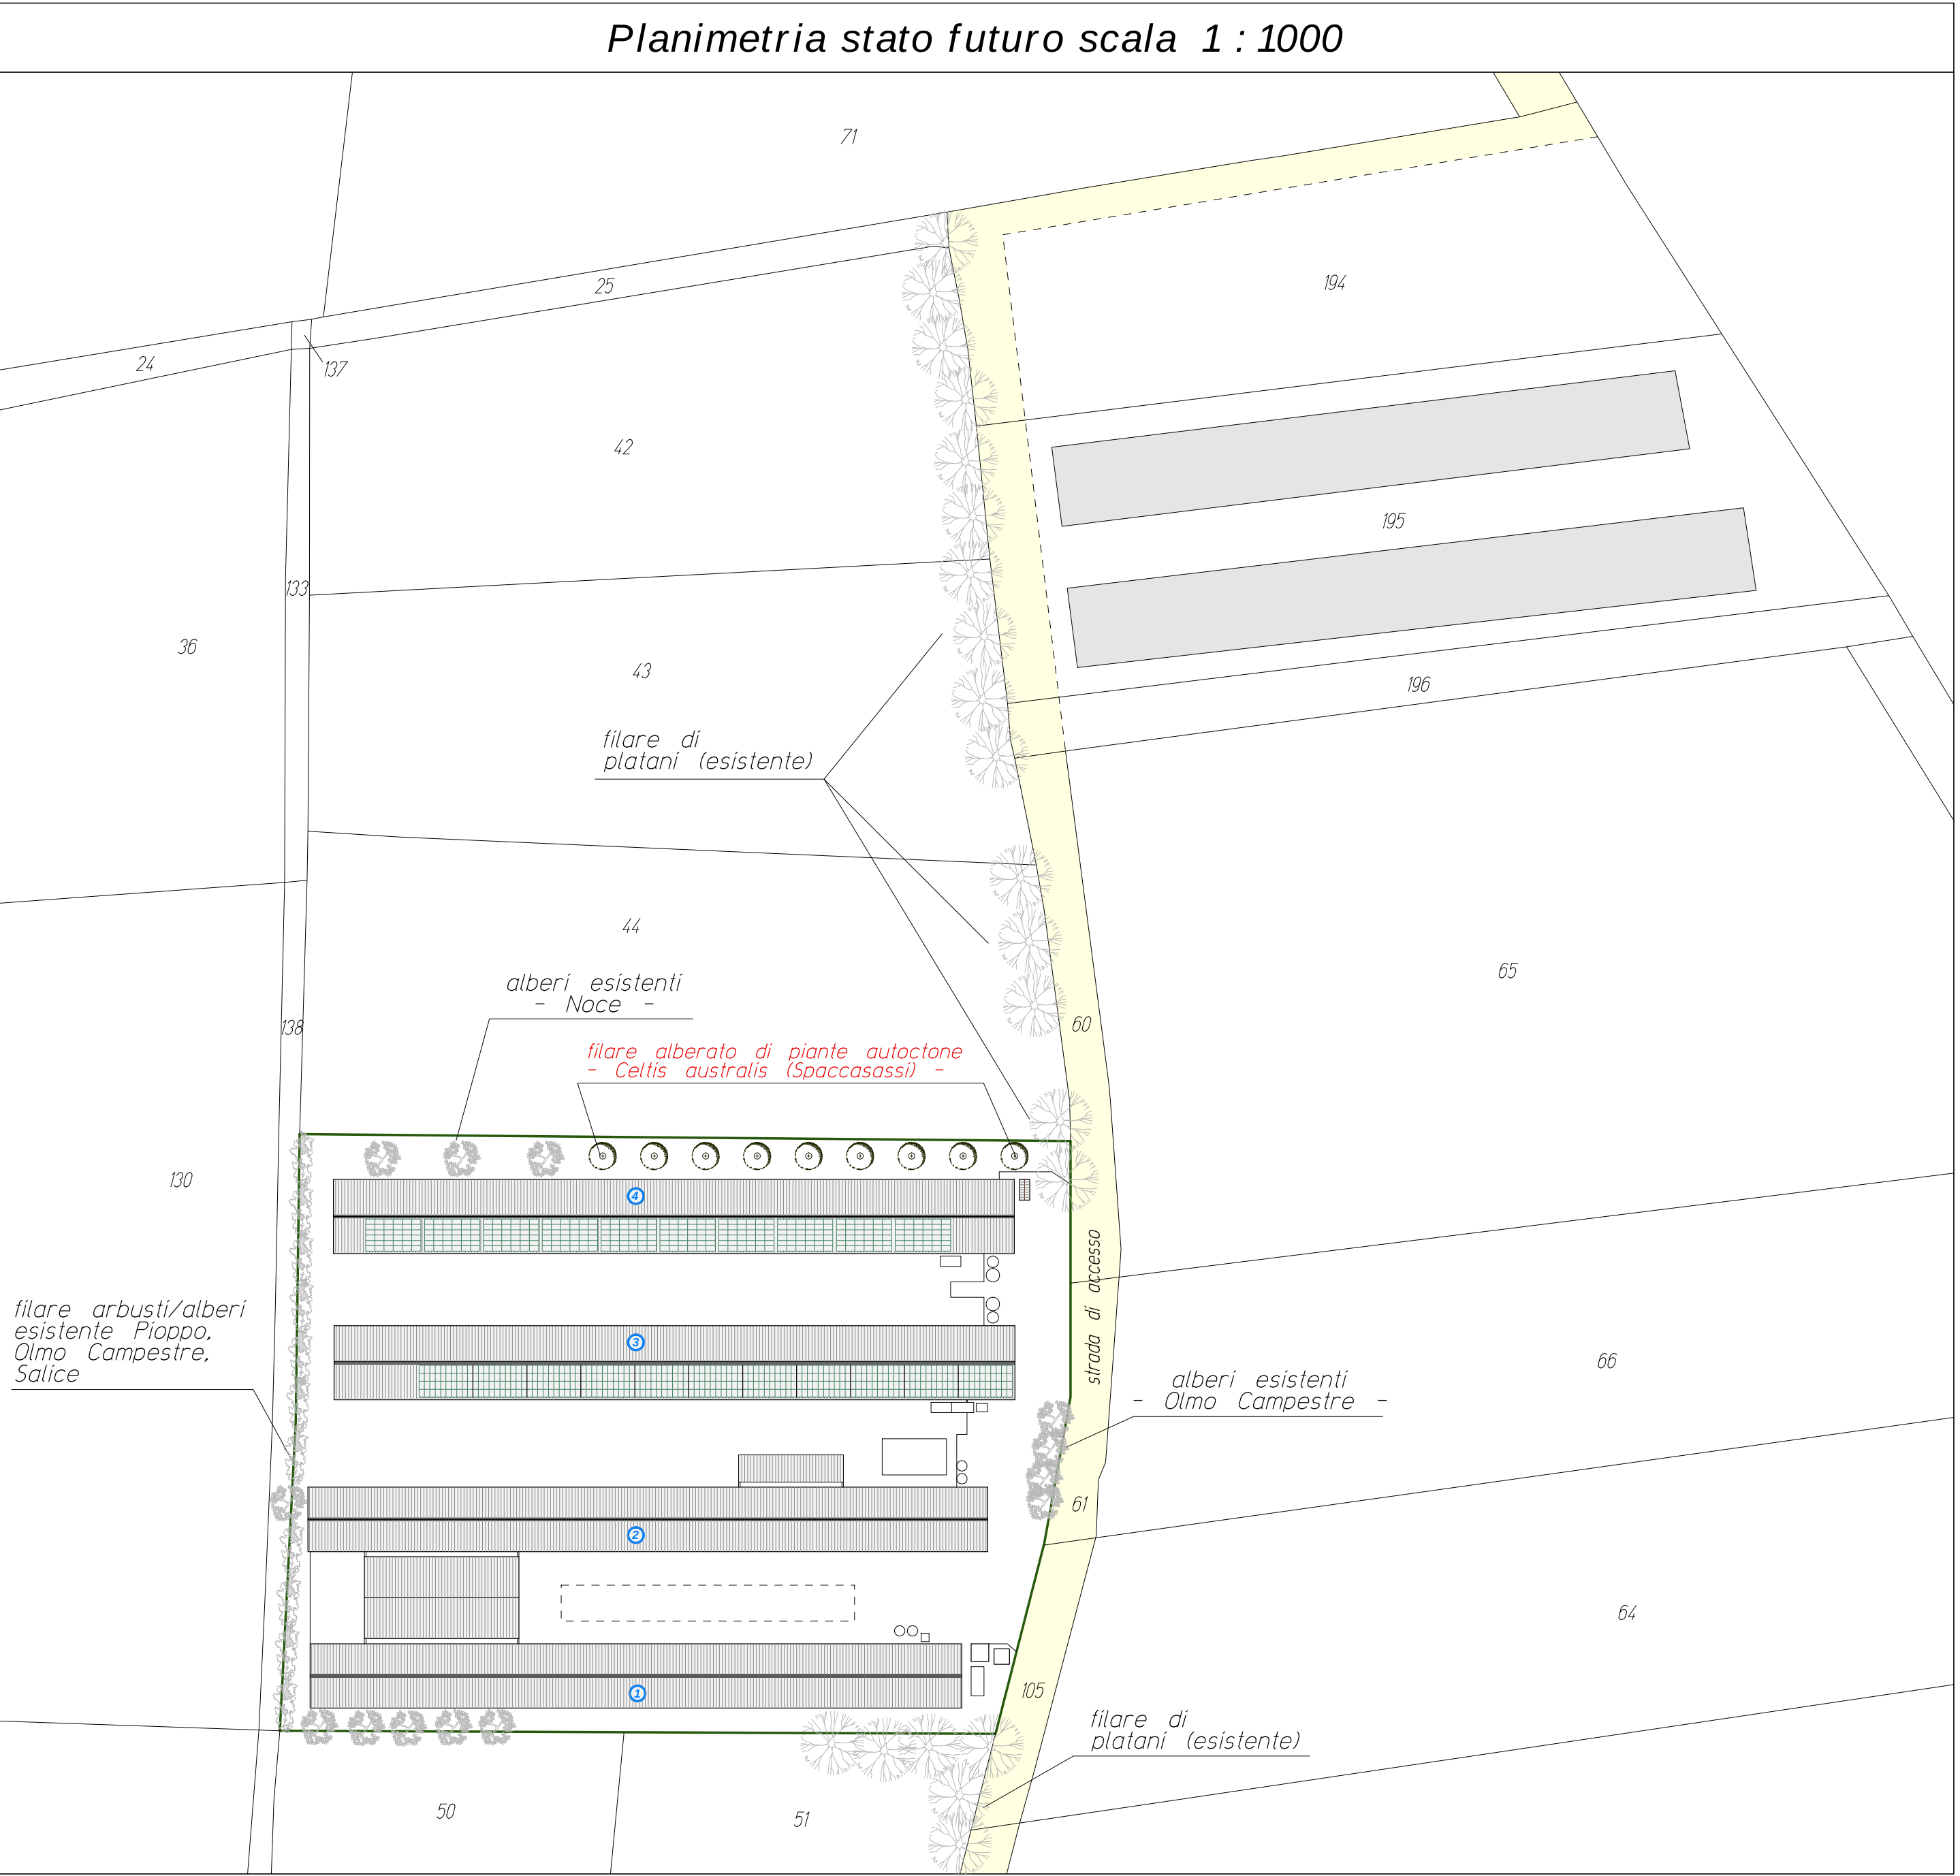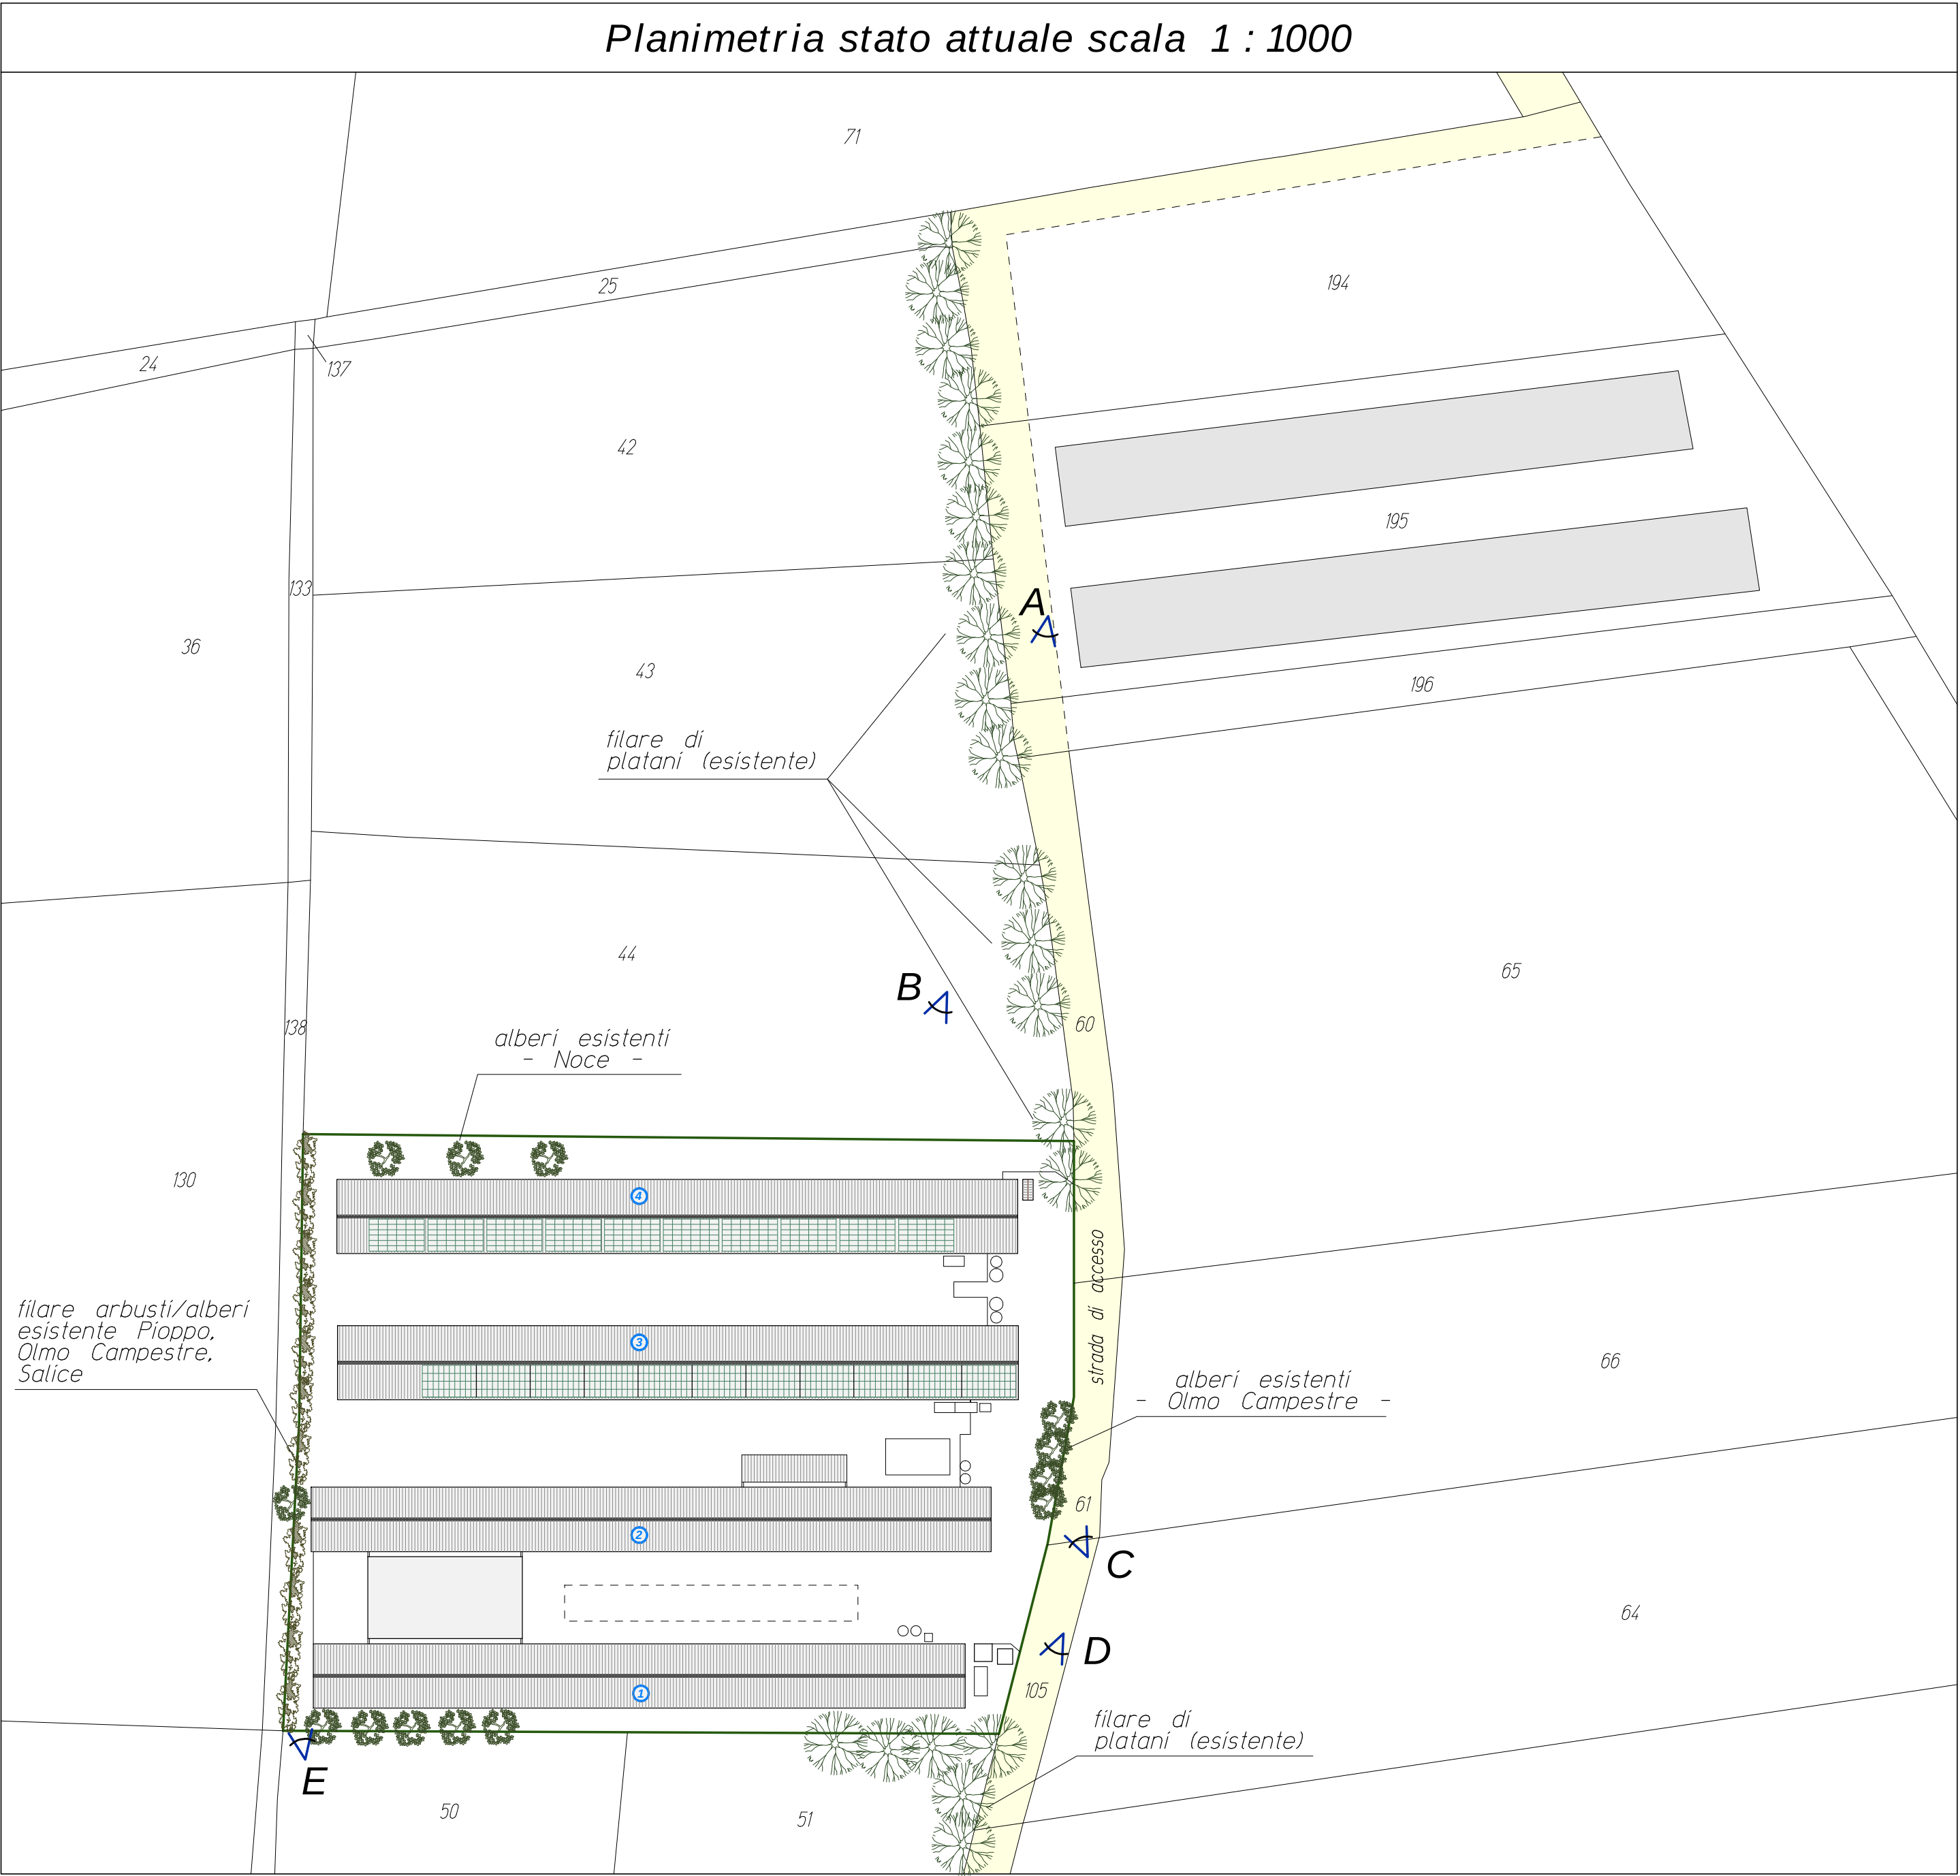

Ditta: AZIENDA AGRICOLA CRIVELLARO CRISTIAN	
INSERIMENTO PAESAGGISTICO AMBIENTALE	
DATA 07.05.2019	SCALA 1:1000
PRETTO STUDIO ASSOCIATO Via G.B. Zonatto, n° 2 Barbarano Vicentino, tel e fax 0444/886663 e-mail studiopretto@vir1eas.it	
A termini di legge ci riserviamo la proprietà di questo disegno, con divieto di riproducirlo o comunque renderlo noto a terzi a ditte concorrenti, senza nostra autorizzazione.	