

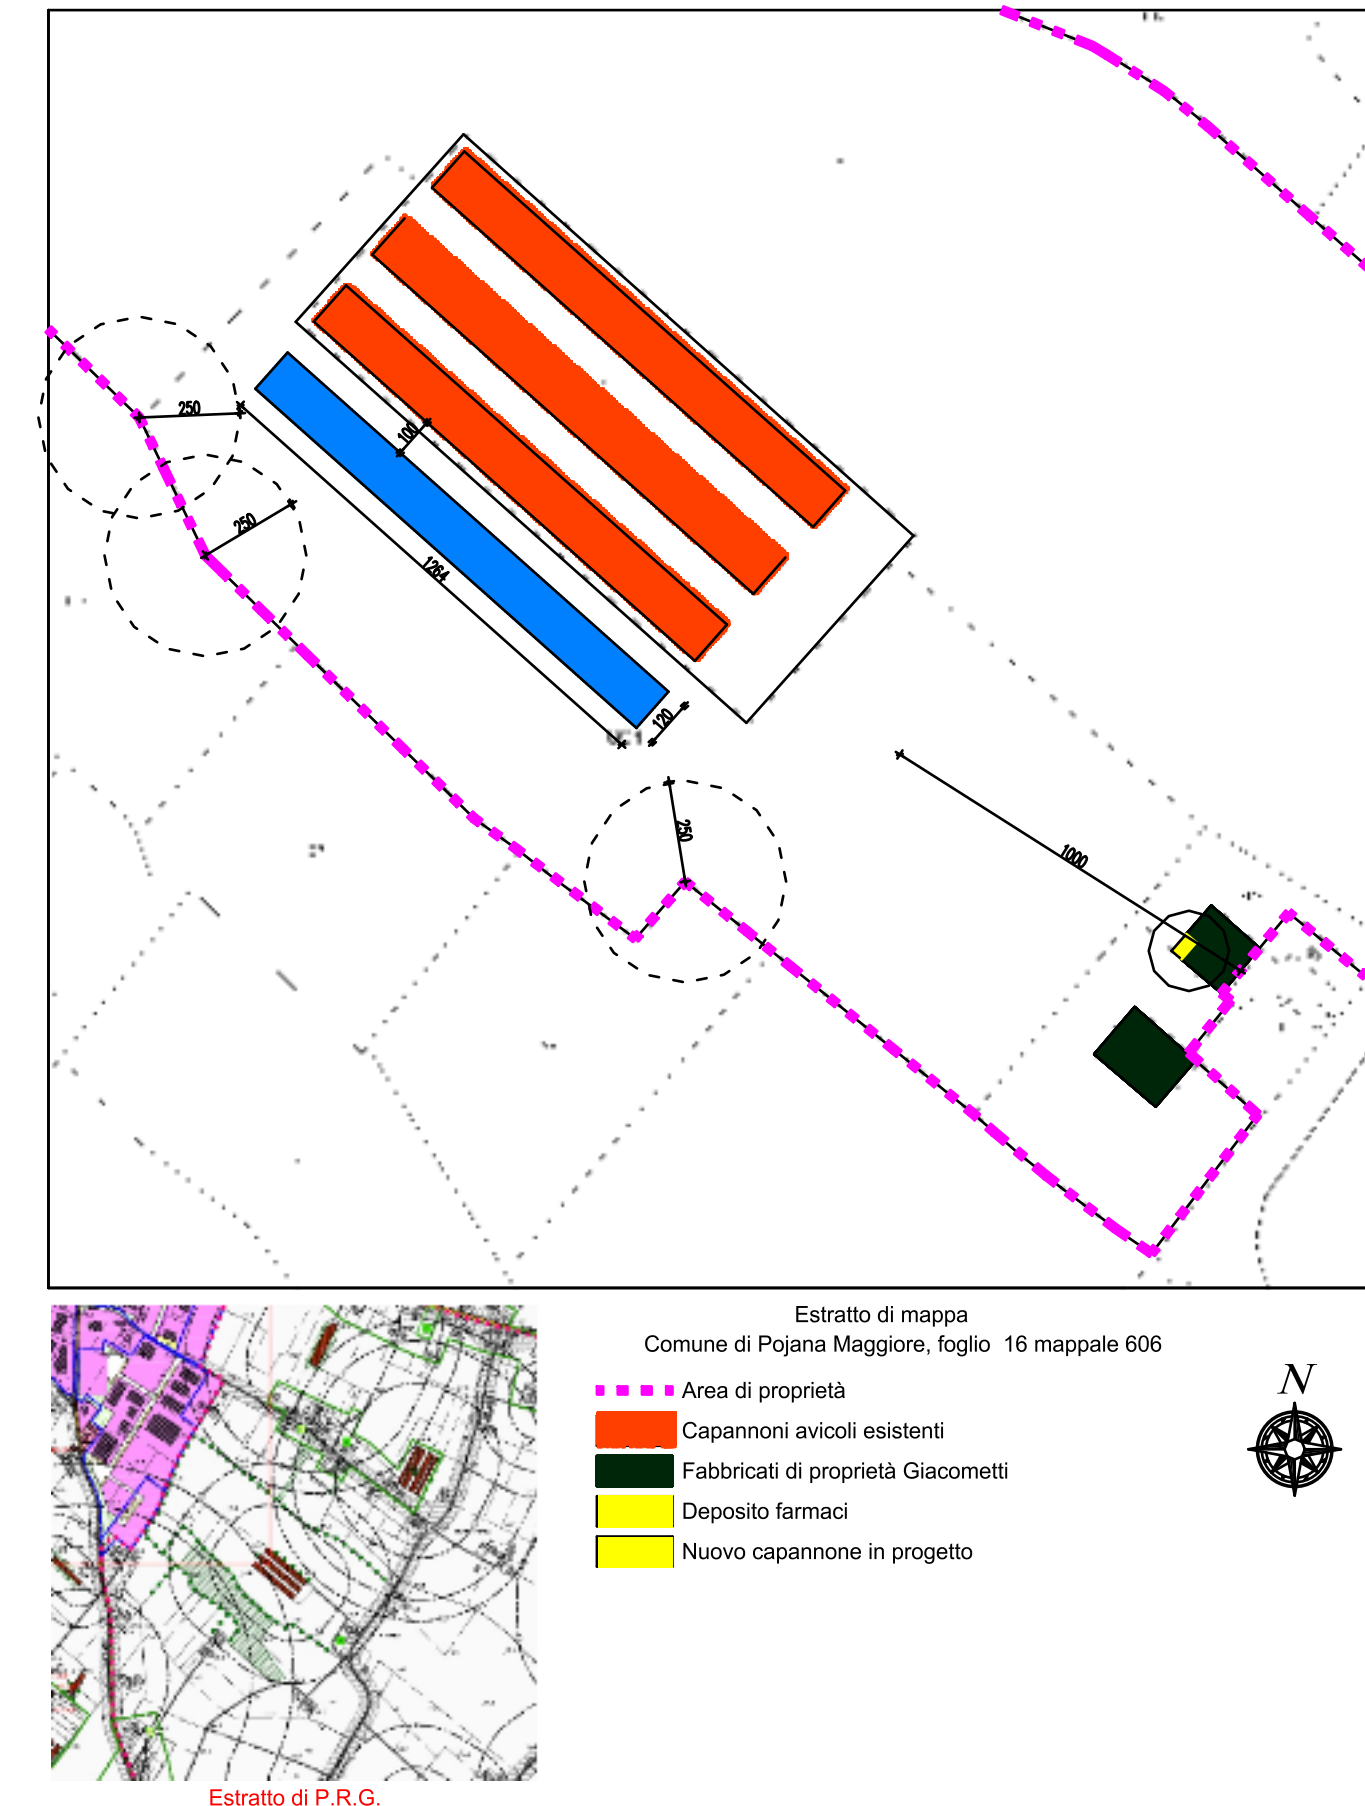
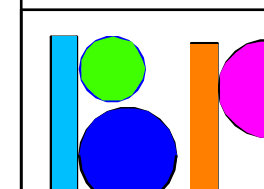


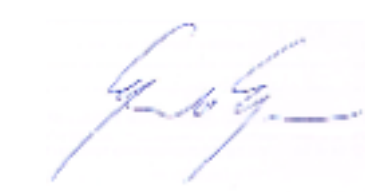

 Busato geom. Paolo		scala 1:2000 1:200	foglio 1
POIANA MAGGIORE (VI) Via Castello n° 7 Tel. 0444/794164, email pabusato@gmail.com		data Agosto 2017	
COMUNE di POIANA MAGGIORE		Via PONTICELLO	Prov. VICENZA
PROGETTO: REALIZZO DI NUOVO CAPANNONE AVICOLO SU ALLEVAMENTO ESISTENTE			
IL PROGETTISTA 	IL DD.LL. 	COMMITTENTE GIACOMETTI GIANNI TAGLIAPIETRA MARINA	
DESEGNO PLANIMETRIA INSEDIAMENTI AVICOLI ESISTENTI		FIRMA 	
A NORMA DELLE VIGITE LEGGE 109/2013 È VIETATA LA RIPRODUZIONE ANCHE PARZIALE E LA CONCESSIONE A TERZO DEL PRESENTE DISEGNO SENZA PRESENTARE AUTORIZZAZIONE SCRITTA DI QUESTO STUDIO			

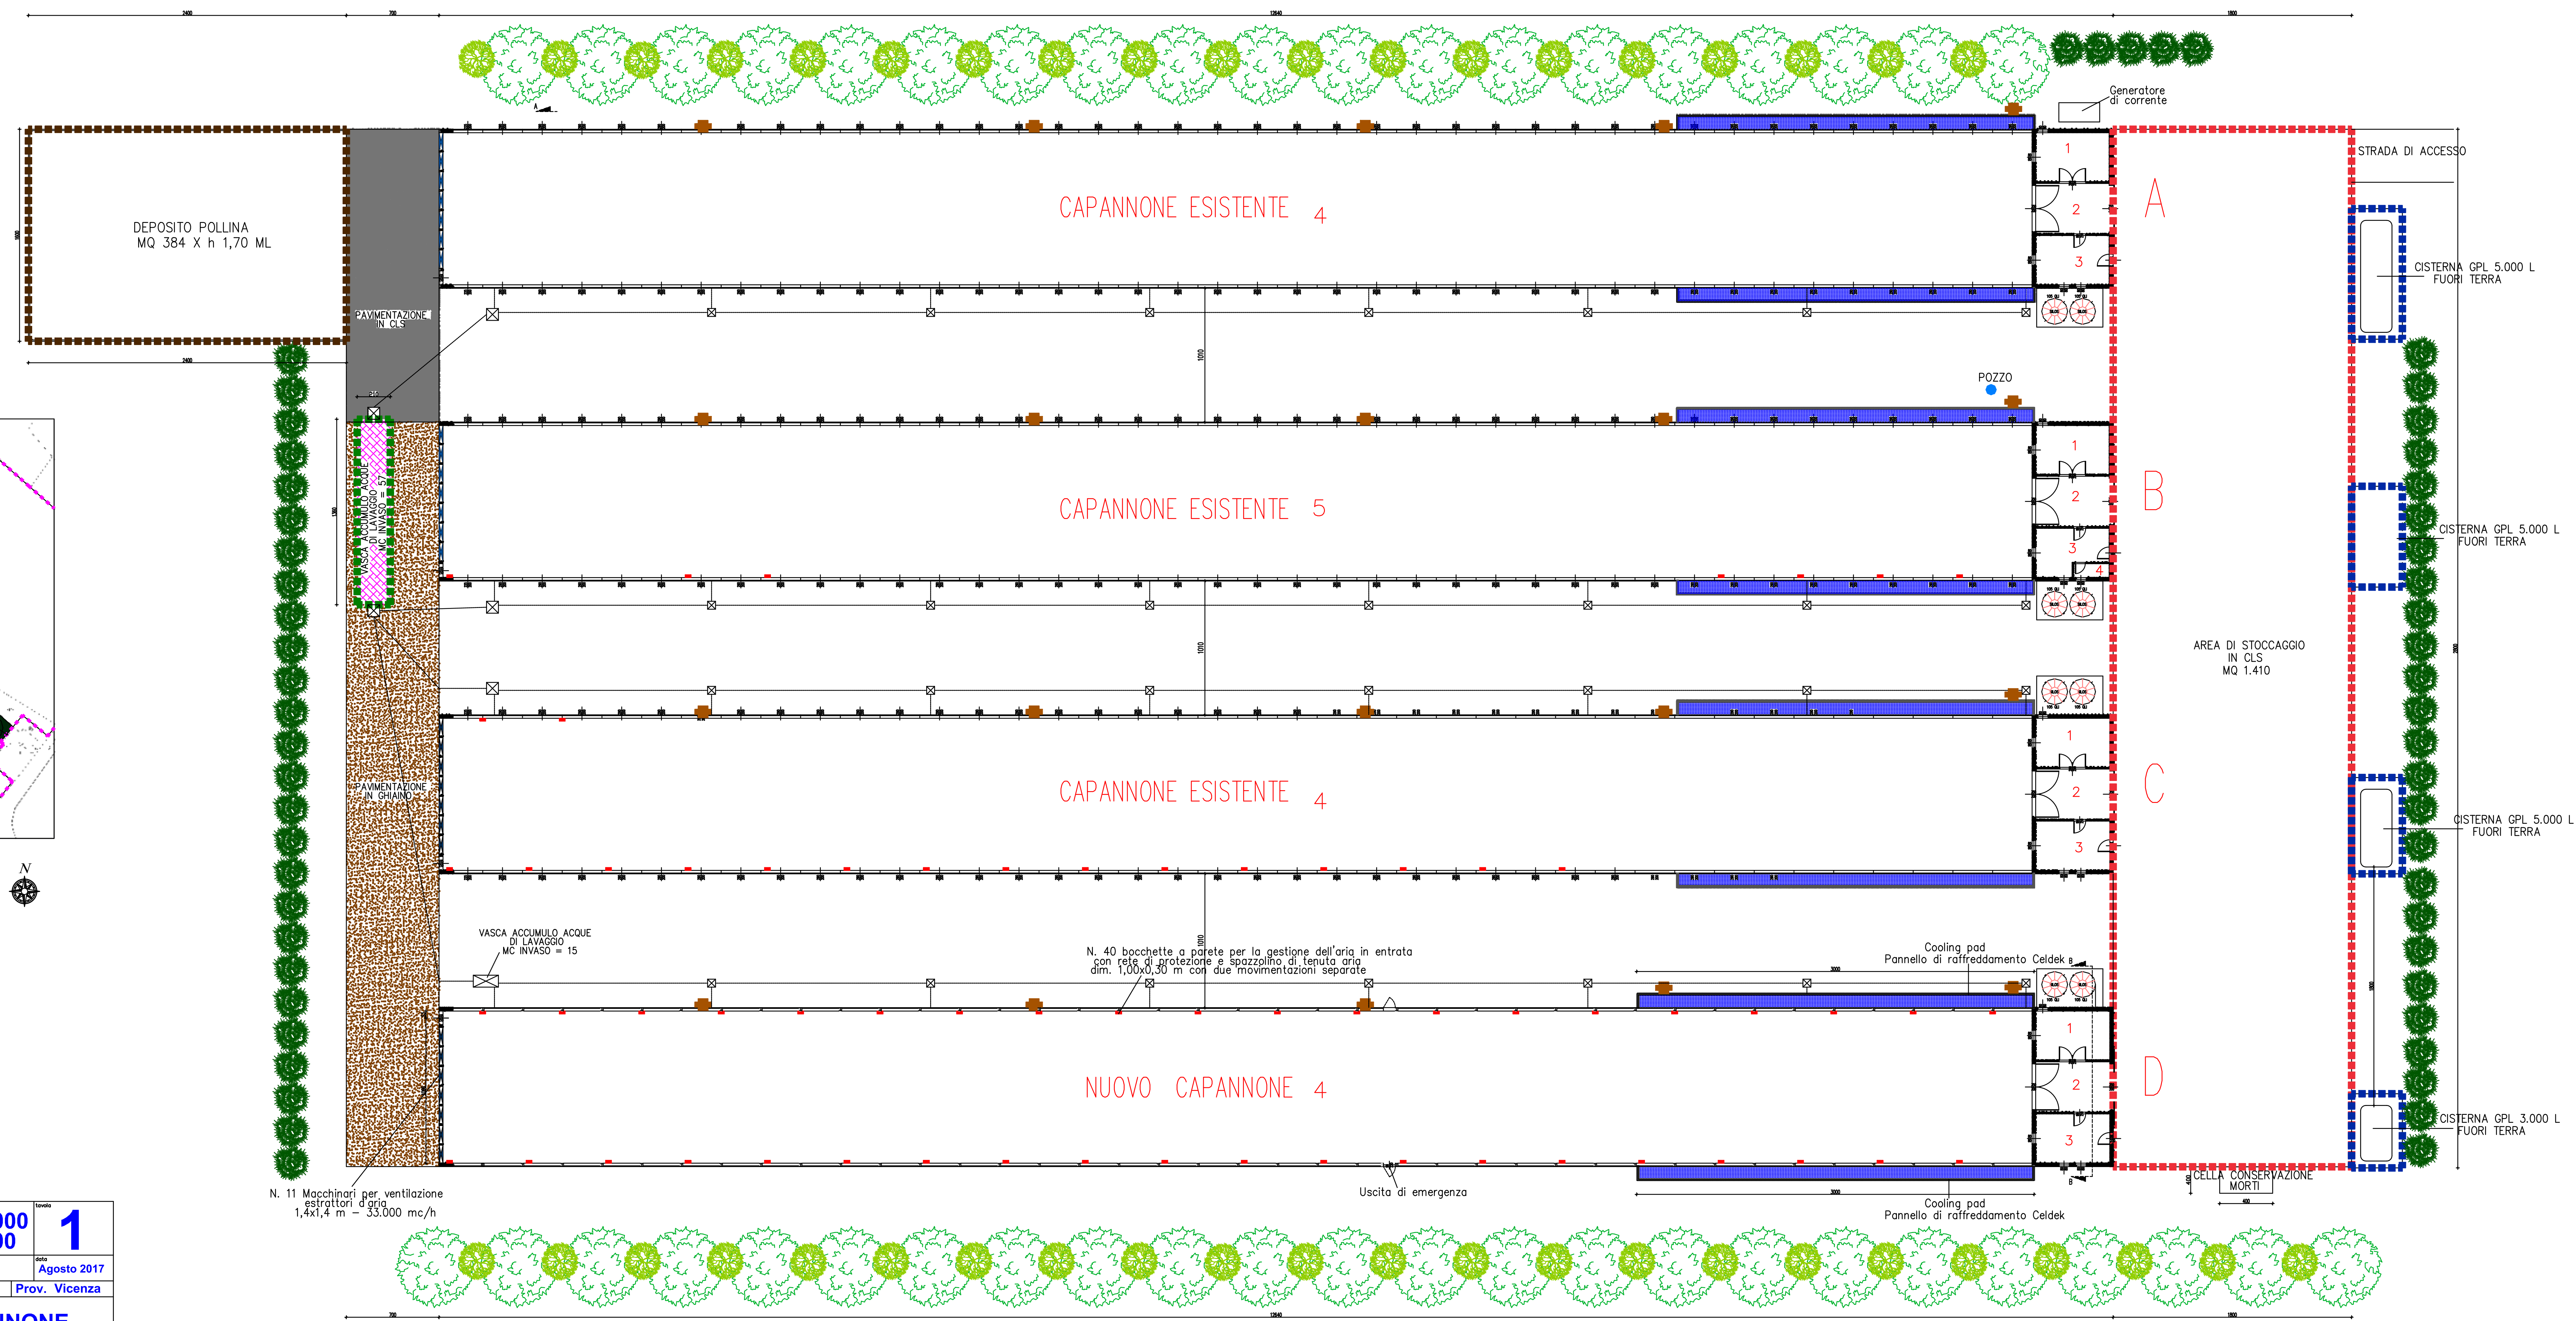

PLANIMETRIA DELL'AREA SCALA 1:100