


Comune di Montorso Vic.no  
 Data :  
 Progetto : RICHIESTA DI AUA S.R.L. PER RINNOVO AUTORIZZAZIONE SCARICO  
 RICHIESTA DI ASSOGGETTABILITA' AI SENSI DELLA ART. N 20 DEL D.LGS 152/06  
**ALLEGATO A 3 PLANIMETRIA SCARICHI**  
 Richiedente : **CONCERIA LABA SRL**  
 Scala : 1:200

Stampato: 10/09/18 14:59

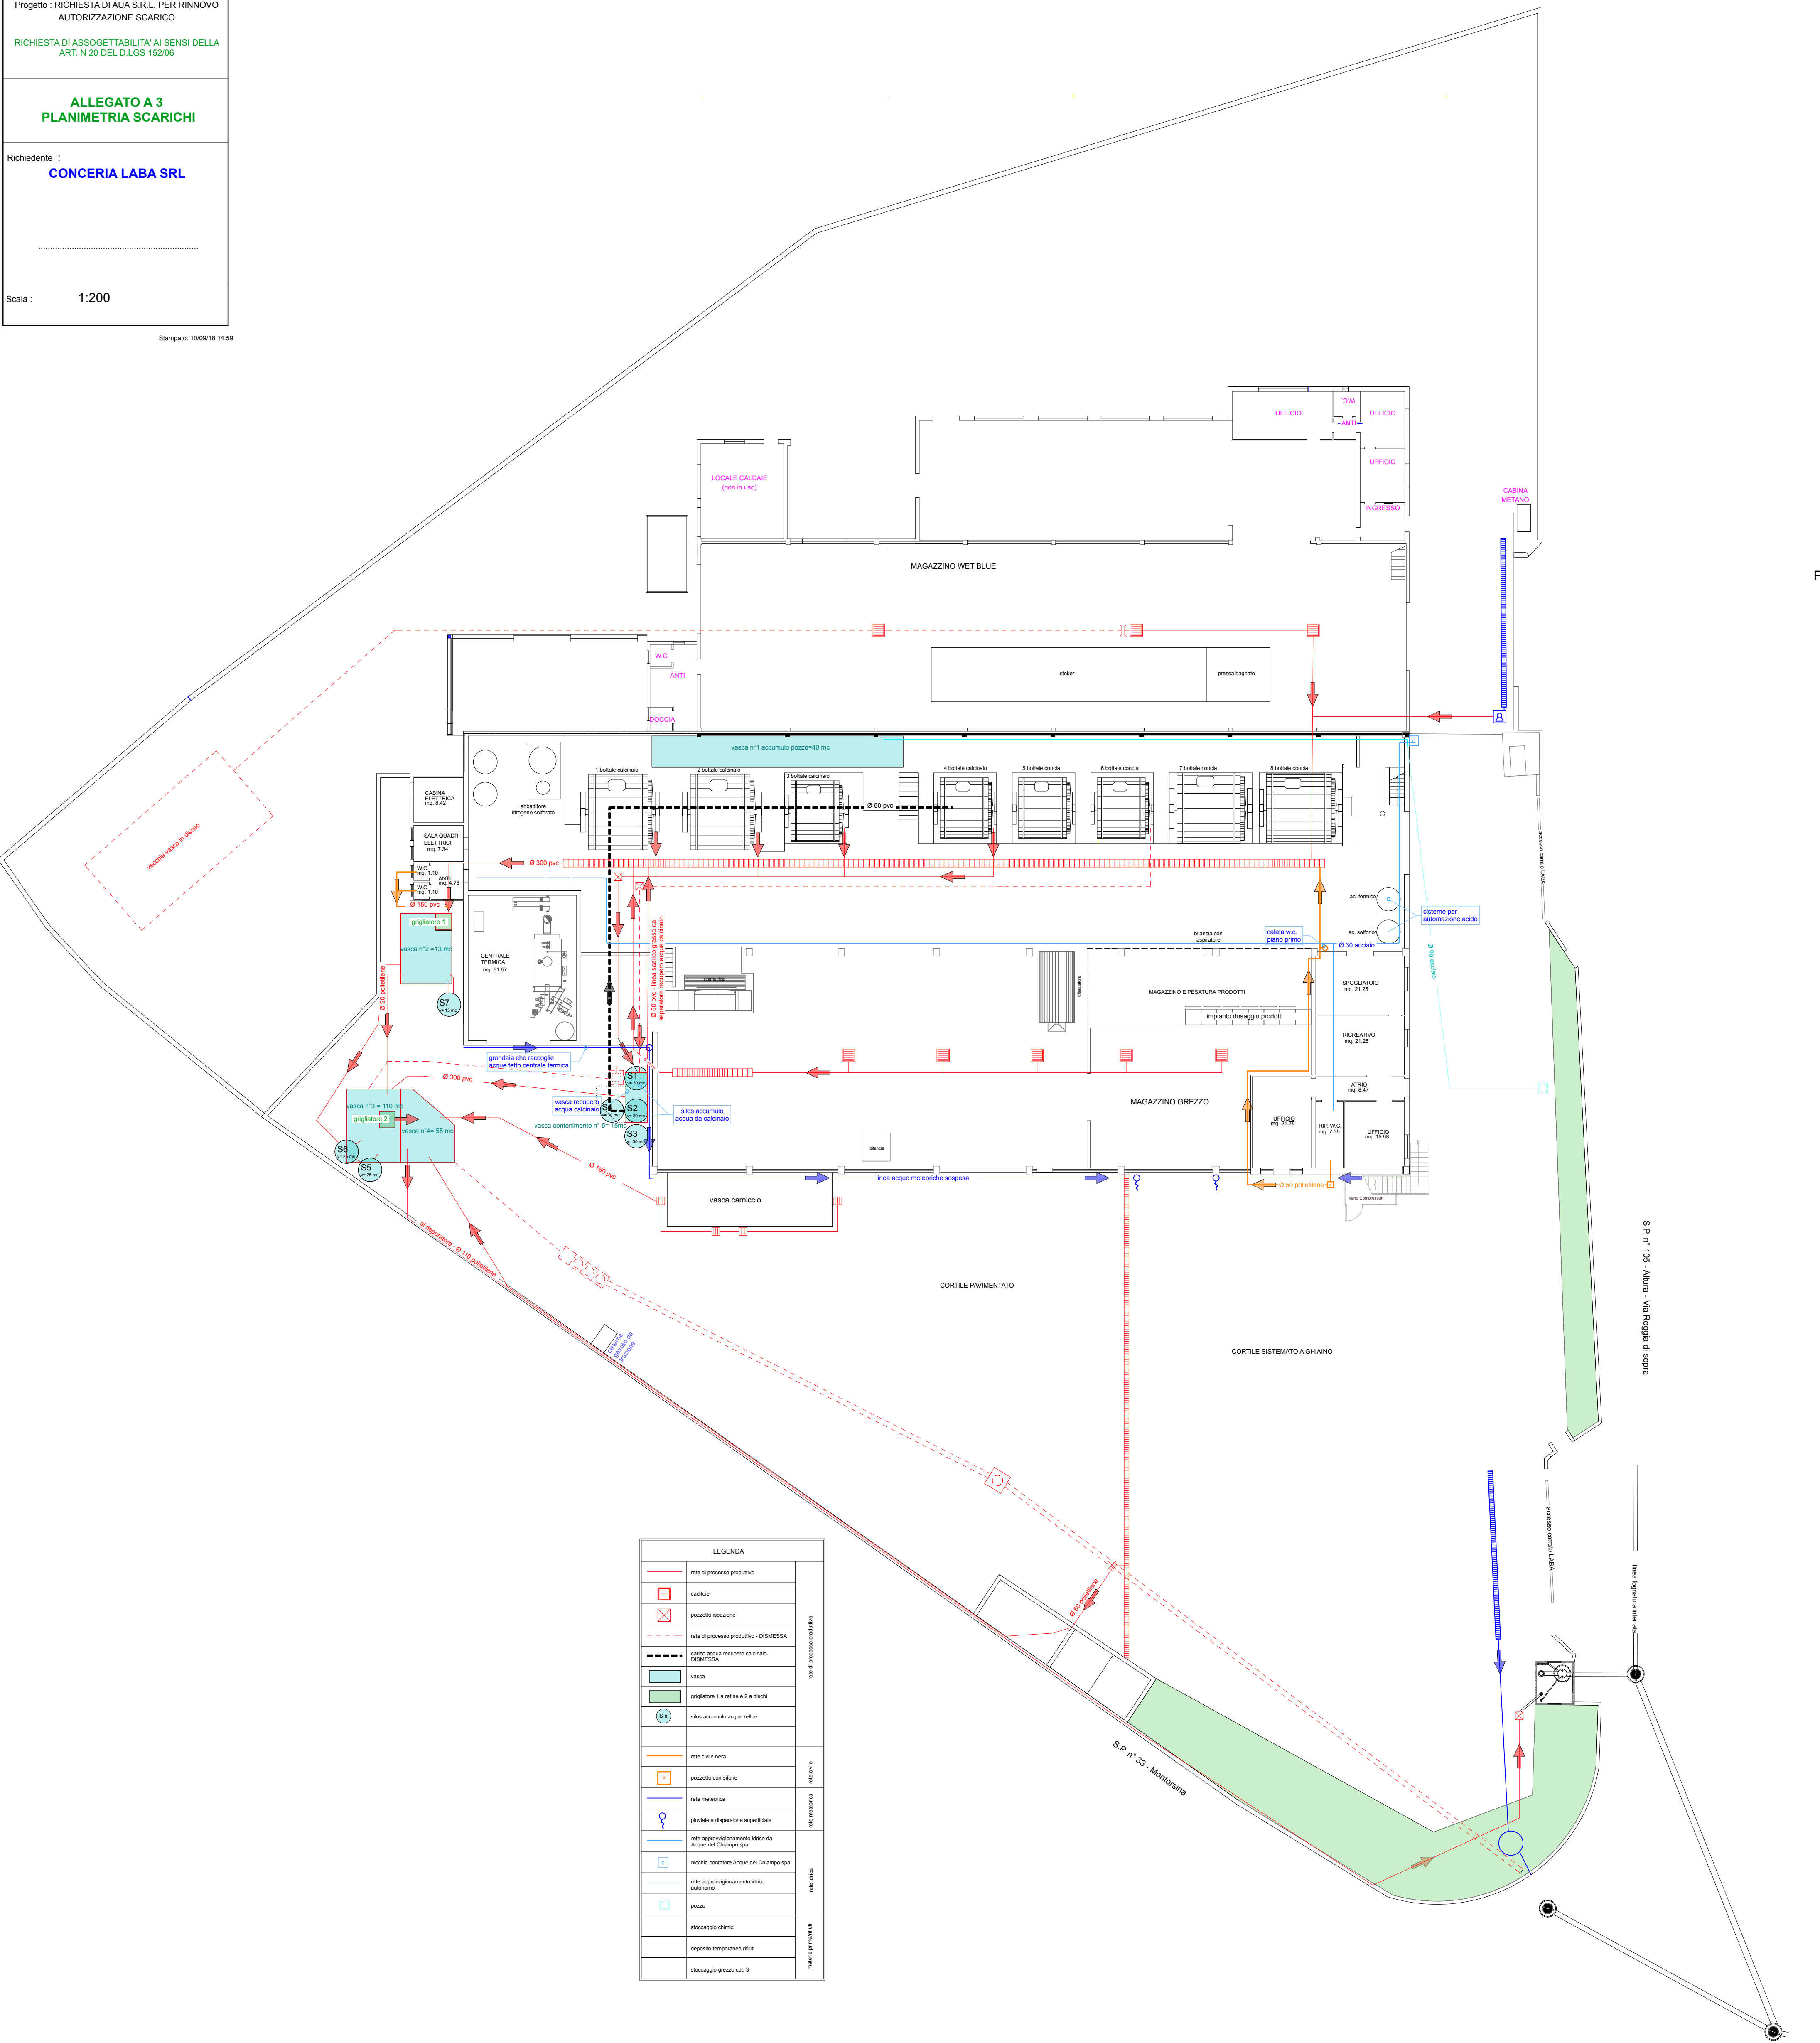

LEGENDA	
	rete di processo produttivo
	colletto
	pozzetto ispezione
	rete di processo produttivo - DISMESSA
	colletto acqua recupero calcinico - DISMESSA
	vasca
	grigliatore 1 a rete e 2 a dieci
	silos accumulati acque reflue
	rete civile nera
	pozzetto con sifone
	rete meteorica
	pluviale a dispersione superficiale
	rete approvvigionamento unico da Acque del Campo spa
	nicchia contatore Acque del Campo spa
	rete approvvigionamento unico autonomo
	pozzi
	stoccaggio chimici
	deposito temporanea rifiuti
	stoccaggio prezzi cat. 3

PI

S.P. n° 105 - Altuna - Via Roggia di sopra

S.P. n° 33 - Montebona