


Comune di Montorso Vic.no -  
Data :  
Progetto : RICHIESTA DI AUA S.R.L. PER RINNOVO  
AUTORIZZAZIONE SCARICO  
RICHIESTA DI ASSOGETTABILITA' AI SENSI DELLA  
ART. N 20 DEL D.LGS 152/06  
**ALLEGATO A 4  
PLANIMETRIA PUNTI DI  
EMISSIONE**  
Richiedente :  
**CONCERIA LABA**  
Scala : 1:200

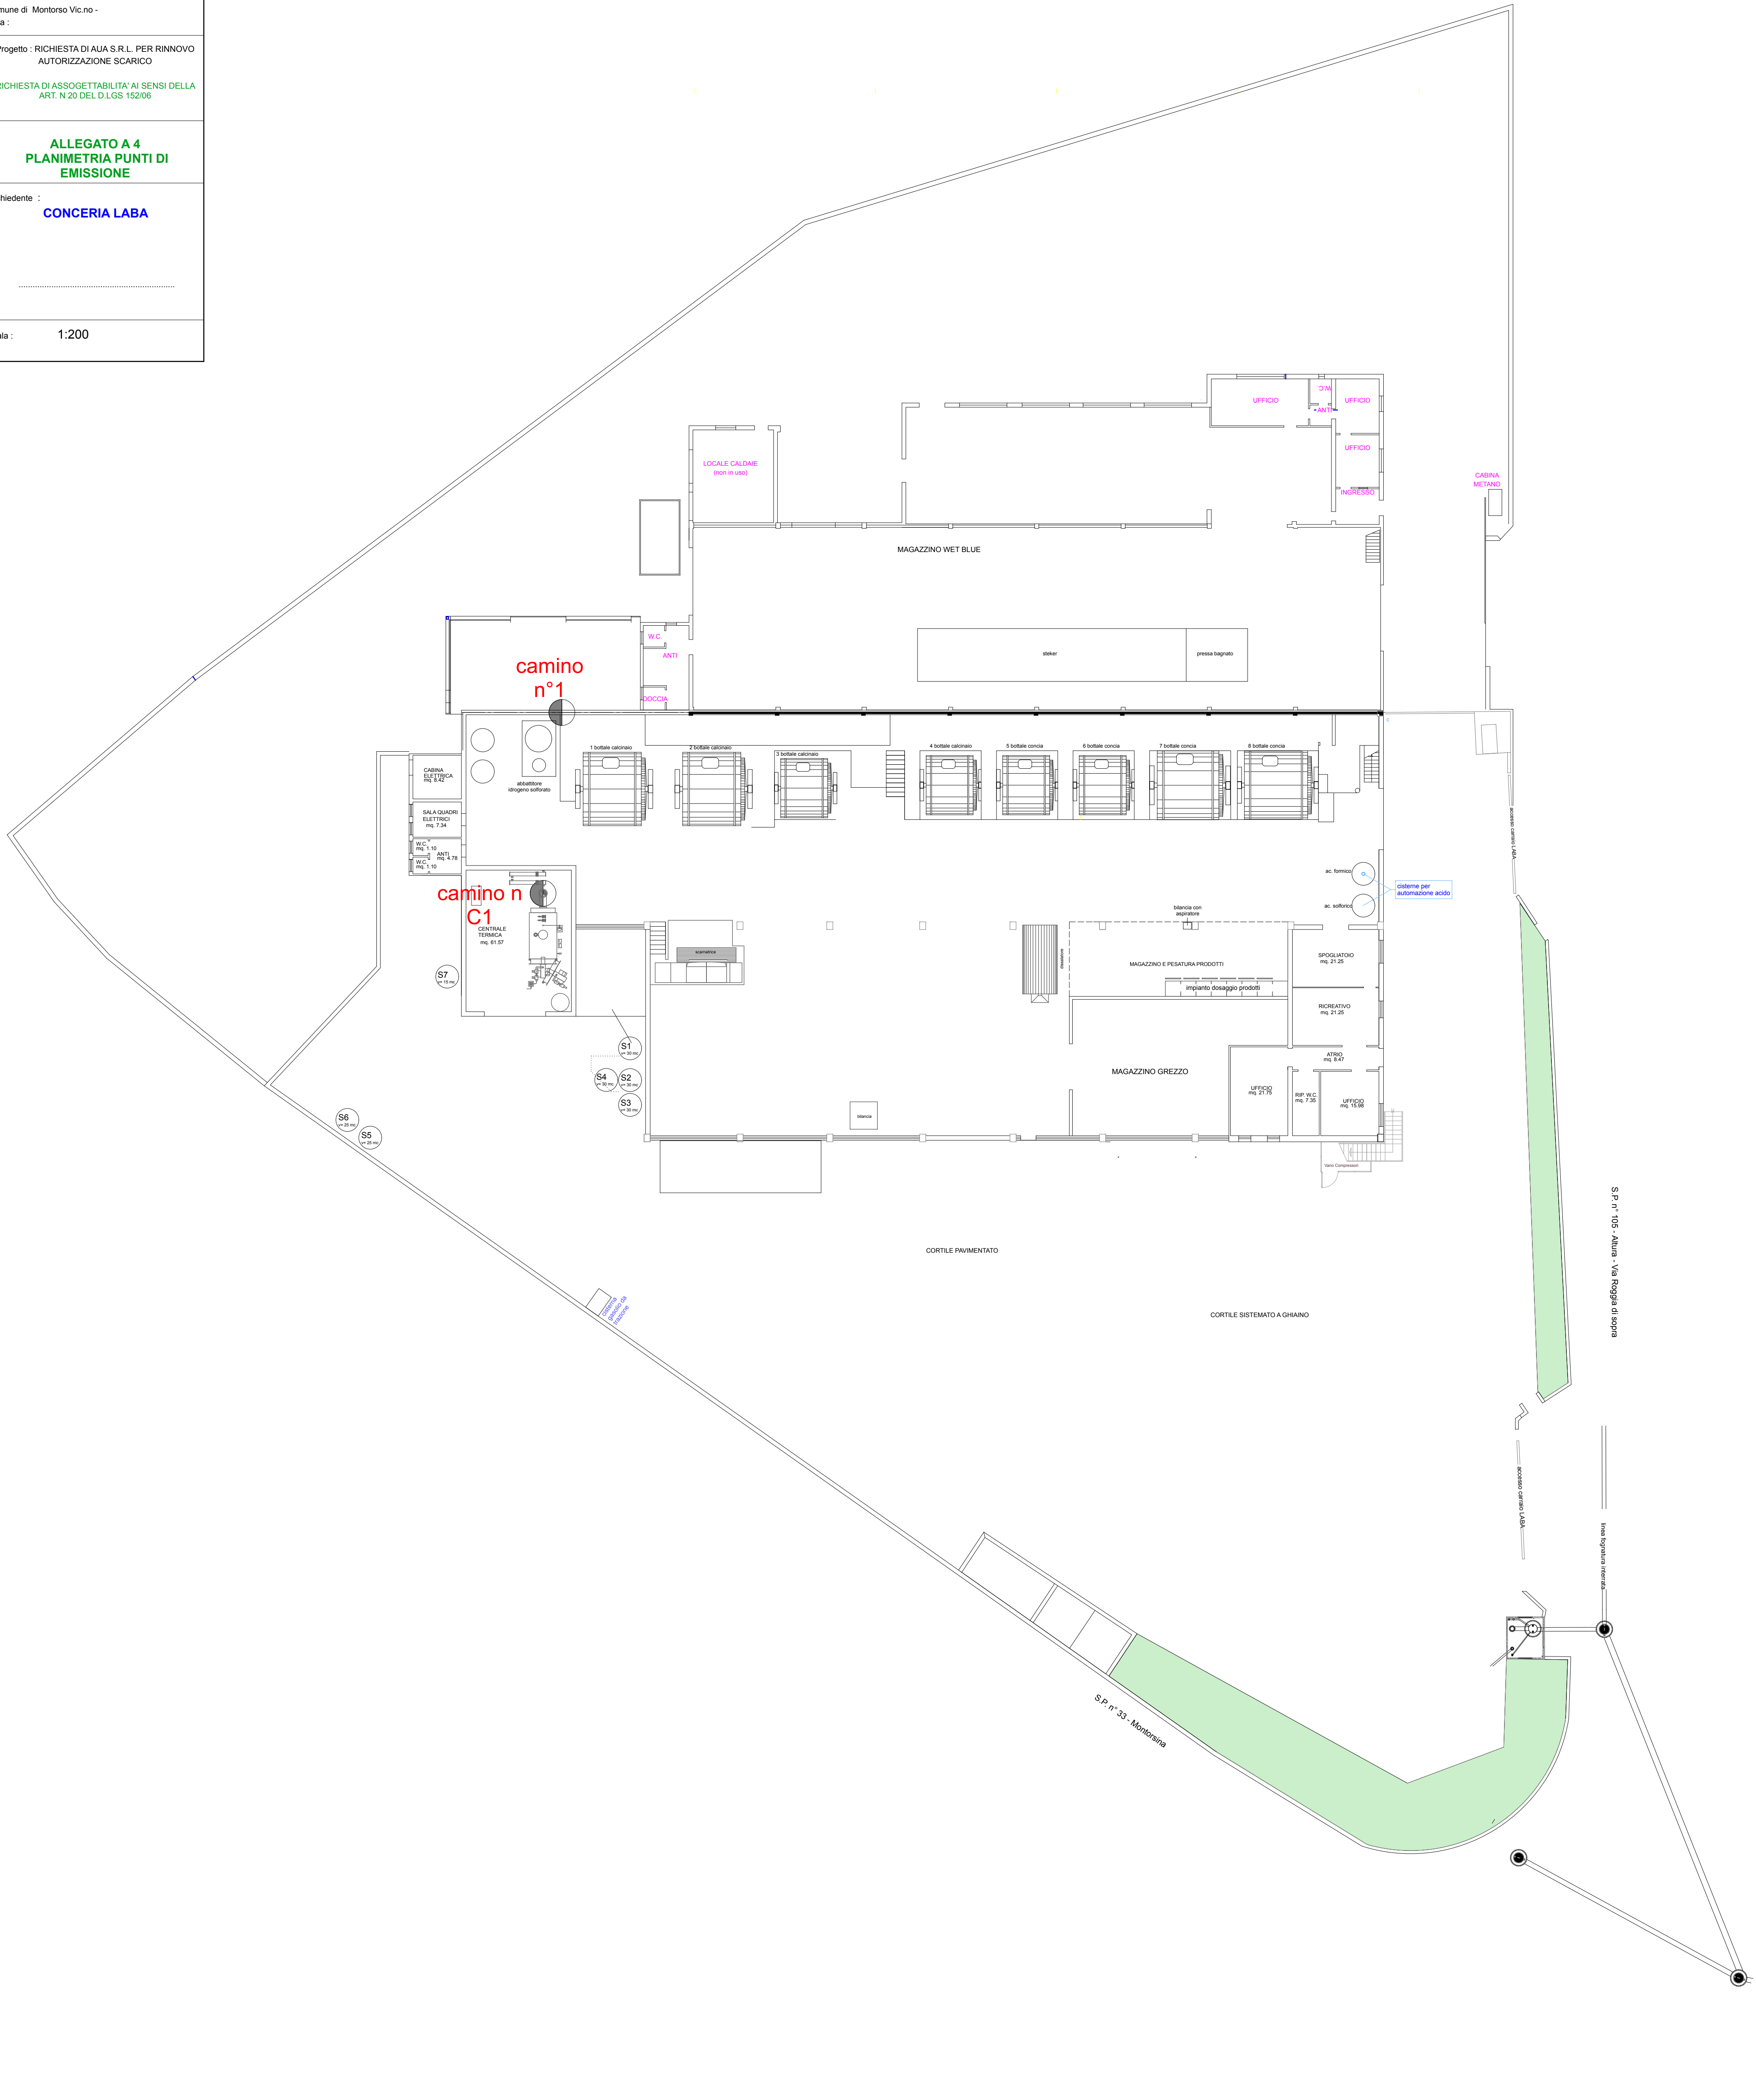

S.P. n° 105 - Aluna - Via Roggia di sopra

S.P. n° 33 - Montebona