


Comune di Montorso Vic.no -
 Data :
 Progetto : RICHIESTA DI AUA S.R.L. PER RINNOVO
 AUTORIZZAZIONE SCARICO
 RICHIESTA DI ASSOGETTABILITA' AI SENSI DELLA
 ART. N 20 DEL D.LGS 152/06
**ALLEGATO A 6
 PLANIMETRIA VIABILITA'
 INTERNA**
 Richiedente :
CONCERIA LABA

 Scala : 1:200

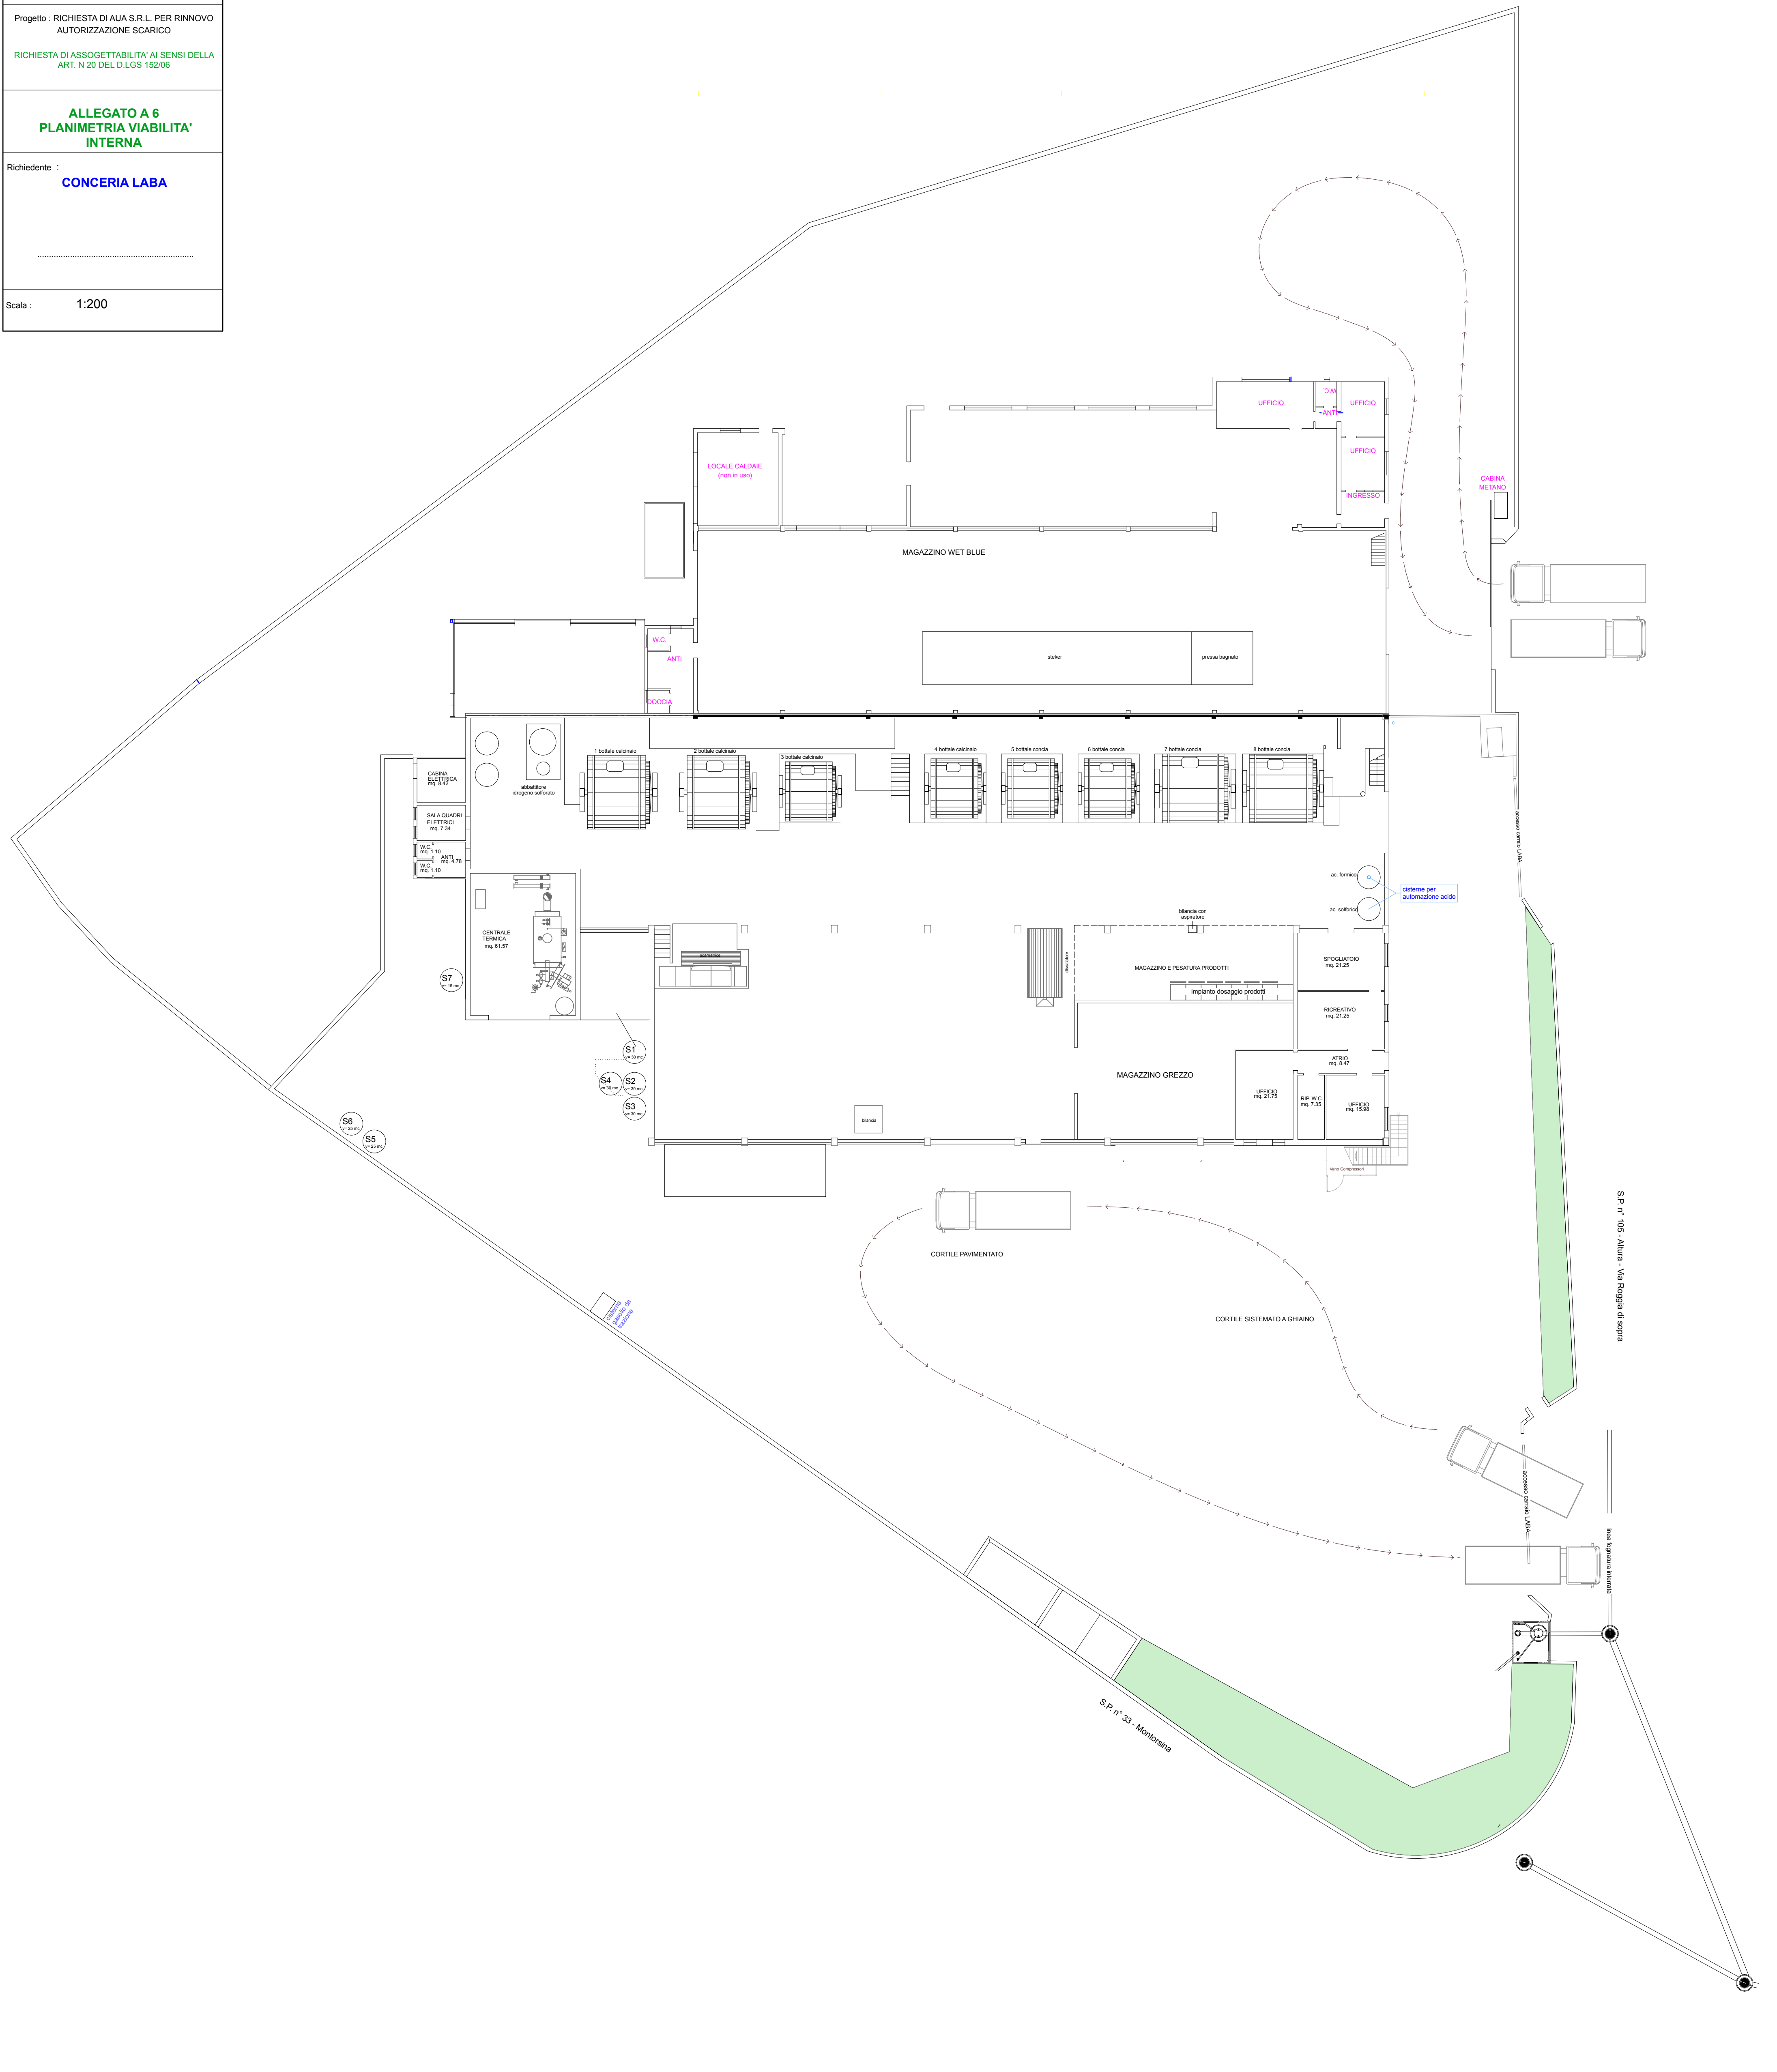

S.P. n° 105 - Altura - Via Foglia di scopa

S.P. n° 39 - Montebona