

CONCERIA

Labà

1/12/11  
S  
S.p.A. s.p.a.  
integrato  
VI  
0444 459222  
P.IVA 02728750247  
271789

Spett.le **Acque del Chiampo s.p.a.**  
Via Ferraretta n° 20  
36071 – ARZIGNANO (VI)

alla c.a. Geom. A. Ciman  
presso Servizio Fognature e Discariche

**Oggetto : Adempimento art. 39 comma 3 delle norme tecniche di attuazione del Piano di Tutela delle Acque della Regione Veneto relativamente al fabbricato sito in Comune di Montorso Vic.no in via Roggia di Sopra ( codice di scarico 115)**

In riferimento alla Autorizzazione allo Scarico n° 2008/115 del 01/10/2008 la sottoscritta ditta CONCERIA LABA s.r.l. Per dare riscontro a quanto contenuto nelle prescrizioni dell'autorizzazione di cui sopra con la presente trasmette a codesto spett.le Ente :

- elaborato grafico con pianta scarichi e individuazione delle zone di passaggio dei mezzi e delle zone di carico scarico
- relazione descrittiva

Rimaniamo a disposizione per eventuali integrazioni che si rendessero necessarie .

Con l'occasione è gradito porgere distinti saluti .

Montorso Vic.no, 24 novembre 2011

in fede

CONCERIA LABA SRL

Via Roggia di Mezzo, 51  
Tel. 0444 / 686565  
Telefax 0444/484342  
C.F. e P.IVA n.02093530240  
Reg. Imp. VI n. 02093530240  
R.E.A.: VI205961-M VI 040142  
Cap. Soc. € 100.000,00 i.v.

CONCERIA

Labà

1/12/11

Chiampo s.p.a.  
S  
Integrato  
Arzignano (VI)  
0444 489222  
0444 489222  
0444 489222  
P.E.A. n. 271759

### Relazione descrittiva

**Circa adempimento art. 39 comma 3 delle norme tecniche di attuazione del Piano di Tutela delle Acque della Regione Veneto relativamente al fabbricato sito in Comune di Montorso Vic.no in via Roggia di Sopra catastalmente censito al catasto terreni al fg 3 mappale 323 .**

L'immobile che è di proprietà della CONCERIA RAMA s.n.c. Con sede in Arzignano in viale Vicenza n°52 ed è locato ad unità produttiva della CONCERIA LABA s.r.l. Con sede in Montorso Vic.no via Roggia di Mezzo n° 51 codice di scarico Acque del Chiampo n° 115 .

L'area esterna è in parte pavimentata ed in parte costituita da ghiaia . La porzione pavimentata con finitura in calcestruzzo viene attualmente destinata alle operazioni di carico/scarico del pellame . Le caditoie di raccolta delle acque vengono convogliate alla rete degli scarichi industriali . La zona è ben delimitata , per quel che riguarda il flusso delle acque da griglie in modo che tutta l'acqua recepita da tale porzione di piazzale venga convogliata alla rete fognatura industriale.


La porzione in corrispondenza dell'accesso carraio ( vicino alla cabina di misurazione dello scarico) non è pavimentata ed in particolare è costituita da un sottofondo in ghiaia . Tale zona è puramente di passaggio dei mezzi e in coerenza a quanto prescritto nel Piano di Tutela delle Acque non è soggetta ad altre previsione d'intervento .

Montorso Vic.no, 24 novembre 2011

in fede

CONCERIA LABA SRL

Via Roggia di Mezzo, 51  
Tel. 0444 / 686565  
Telefax 0444/484342  
C.F. e P.IVA n.02093530240  
Reg. Imp. VI n. 02093530240  
R.E.A.: VI205961-M VI 040142  
Cap. Soc. € 100.000,00 i.v.

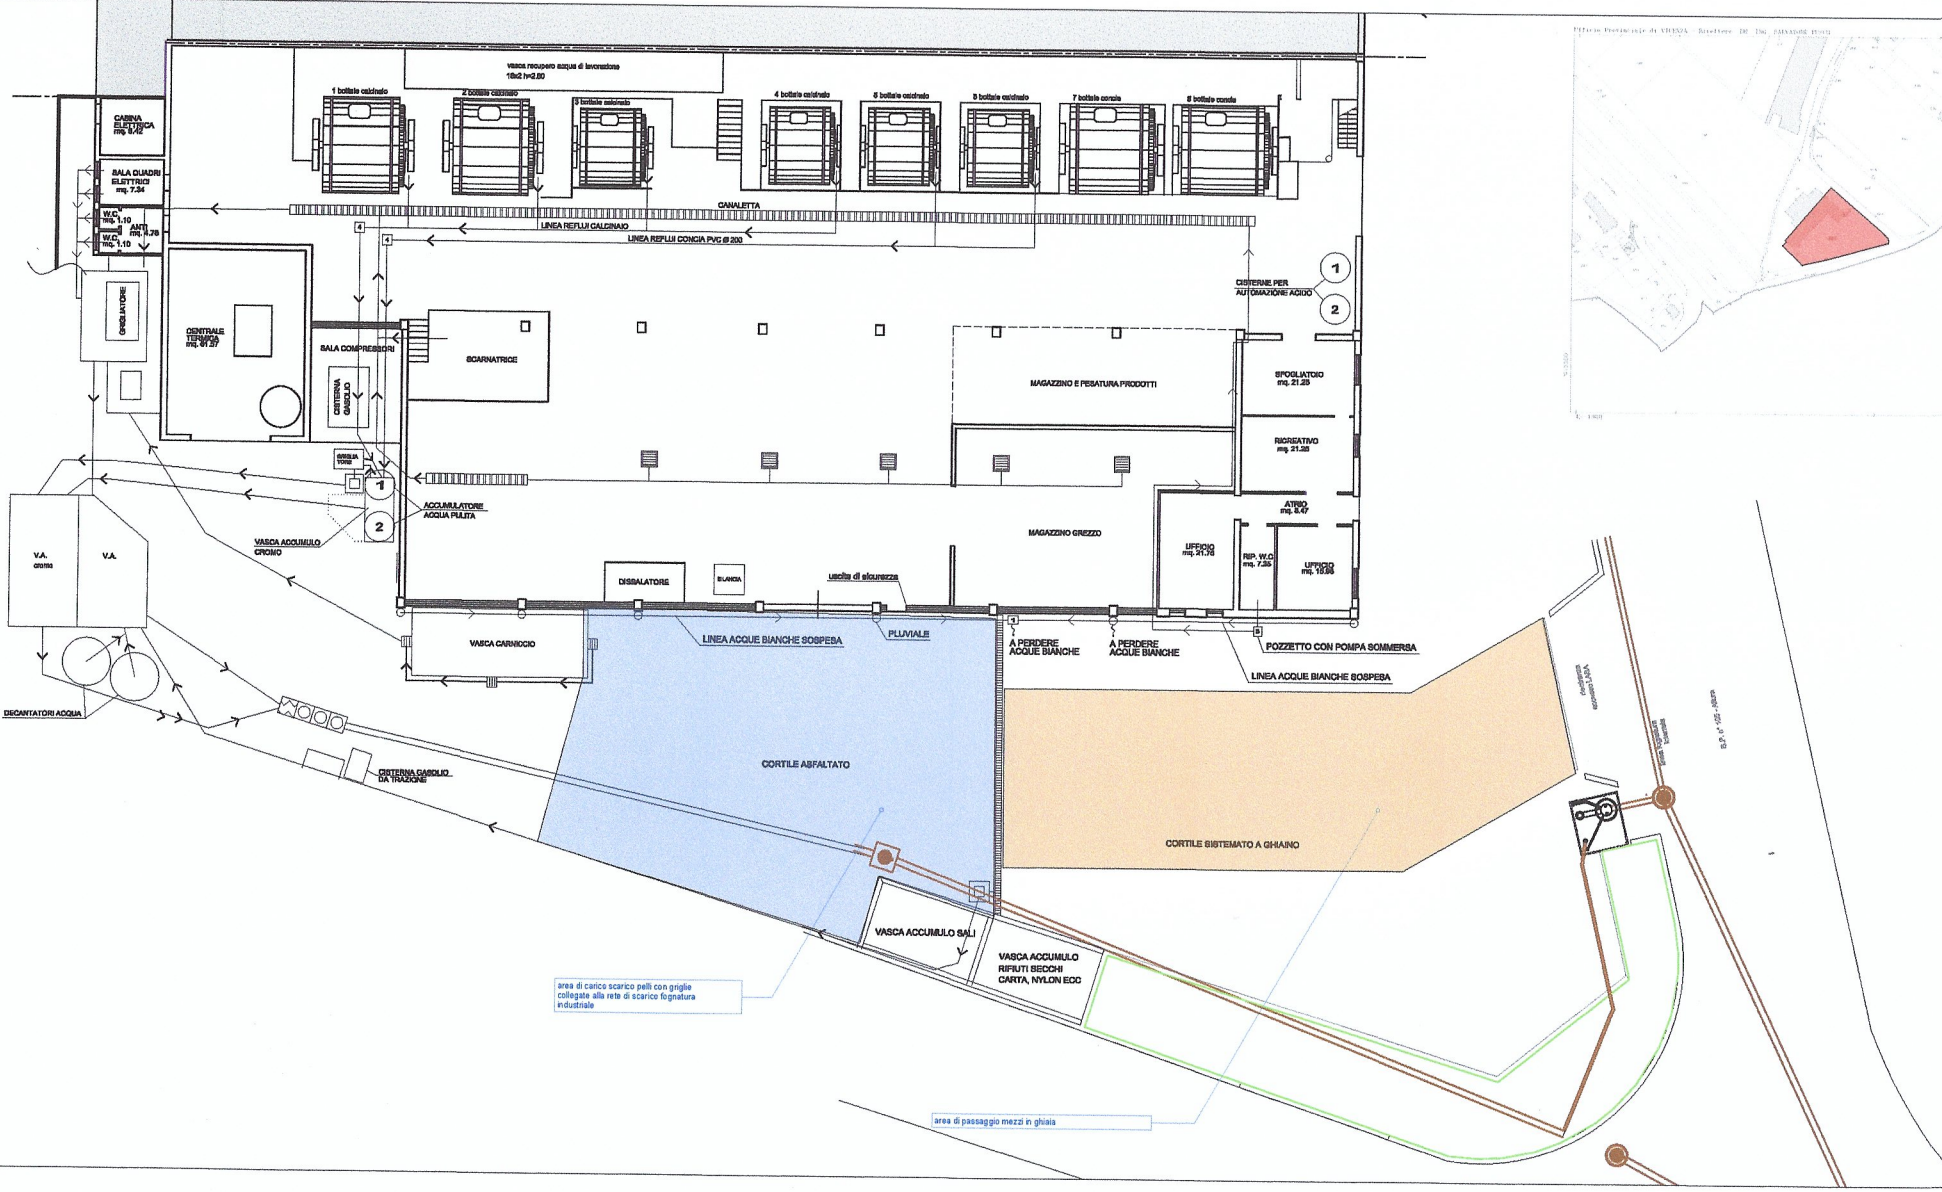

**STUDIO CONSOLARO geometra**  








