
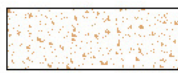
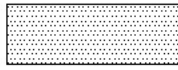


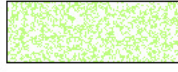


TITOLO ELABORATO: 	ELABORATO N°:
STATO DI PROGETTO: RETE RACCOLTA ACQUE METEORICHE	0.2
PROponente: Ditta DAL FERRO FRATELLI S.N.C. di Lorenzo Dal Ferro & C. Sede legale: via Fossalunga n° 14 - 36030 Sarcado (VI)	SCALA: 1:250 DATA: Gennaio 2018

LEGENDA

- | | |
|---|--|
|  | Area in Concessione alla Ditta |
|  | Ambito di intervento |
|  | Pavimentazione in stabilizzato |
|  | Area pavimentata in CLS esistente |
|  | Area pavimentata in CLS
soggetta a sistemazione |
|  | Verde |
|  | Area pavimentata in asfalto
soggetta a sistemazione |
|  | Tubature in PVC per raccolta acque meteoriche |
|  | Pozzo perdente |
|  | Pozzetto di ispezione / pluviale |
|  | Pozzetto di rilancio |
|  | Tubatura acque nere |
|  | Subirrigazione |

PLANIMETRIA

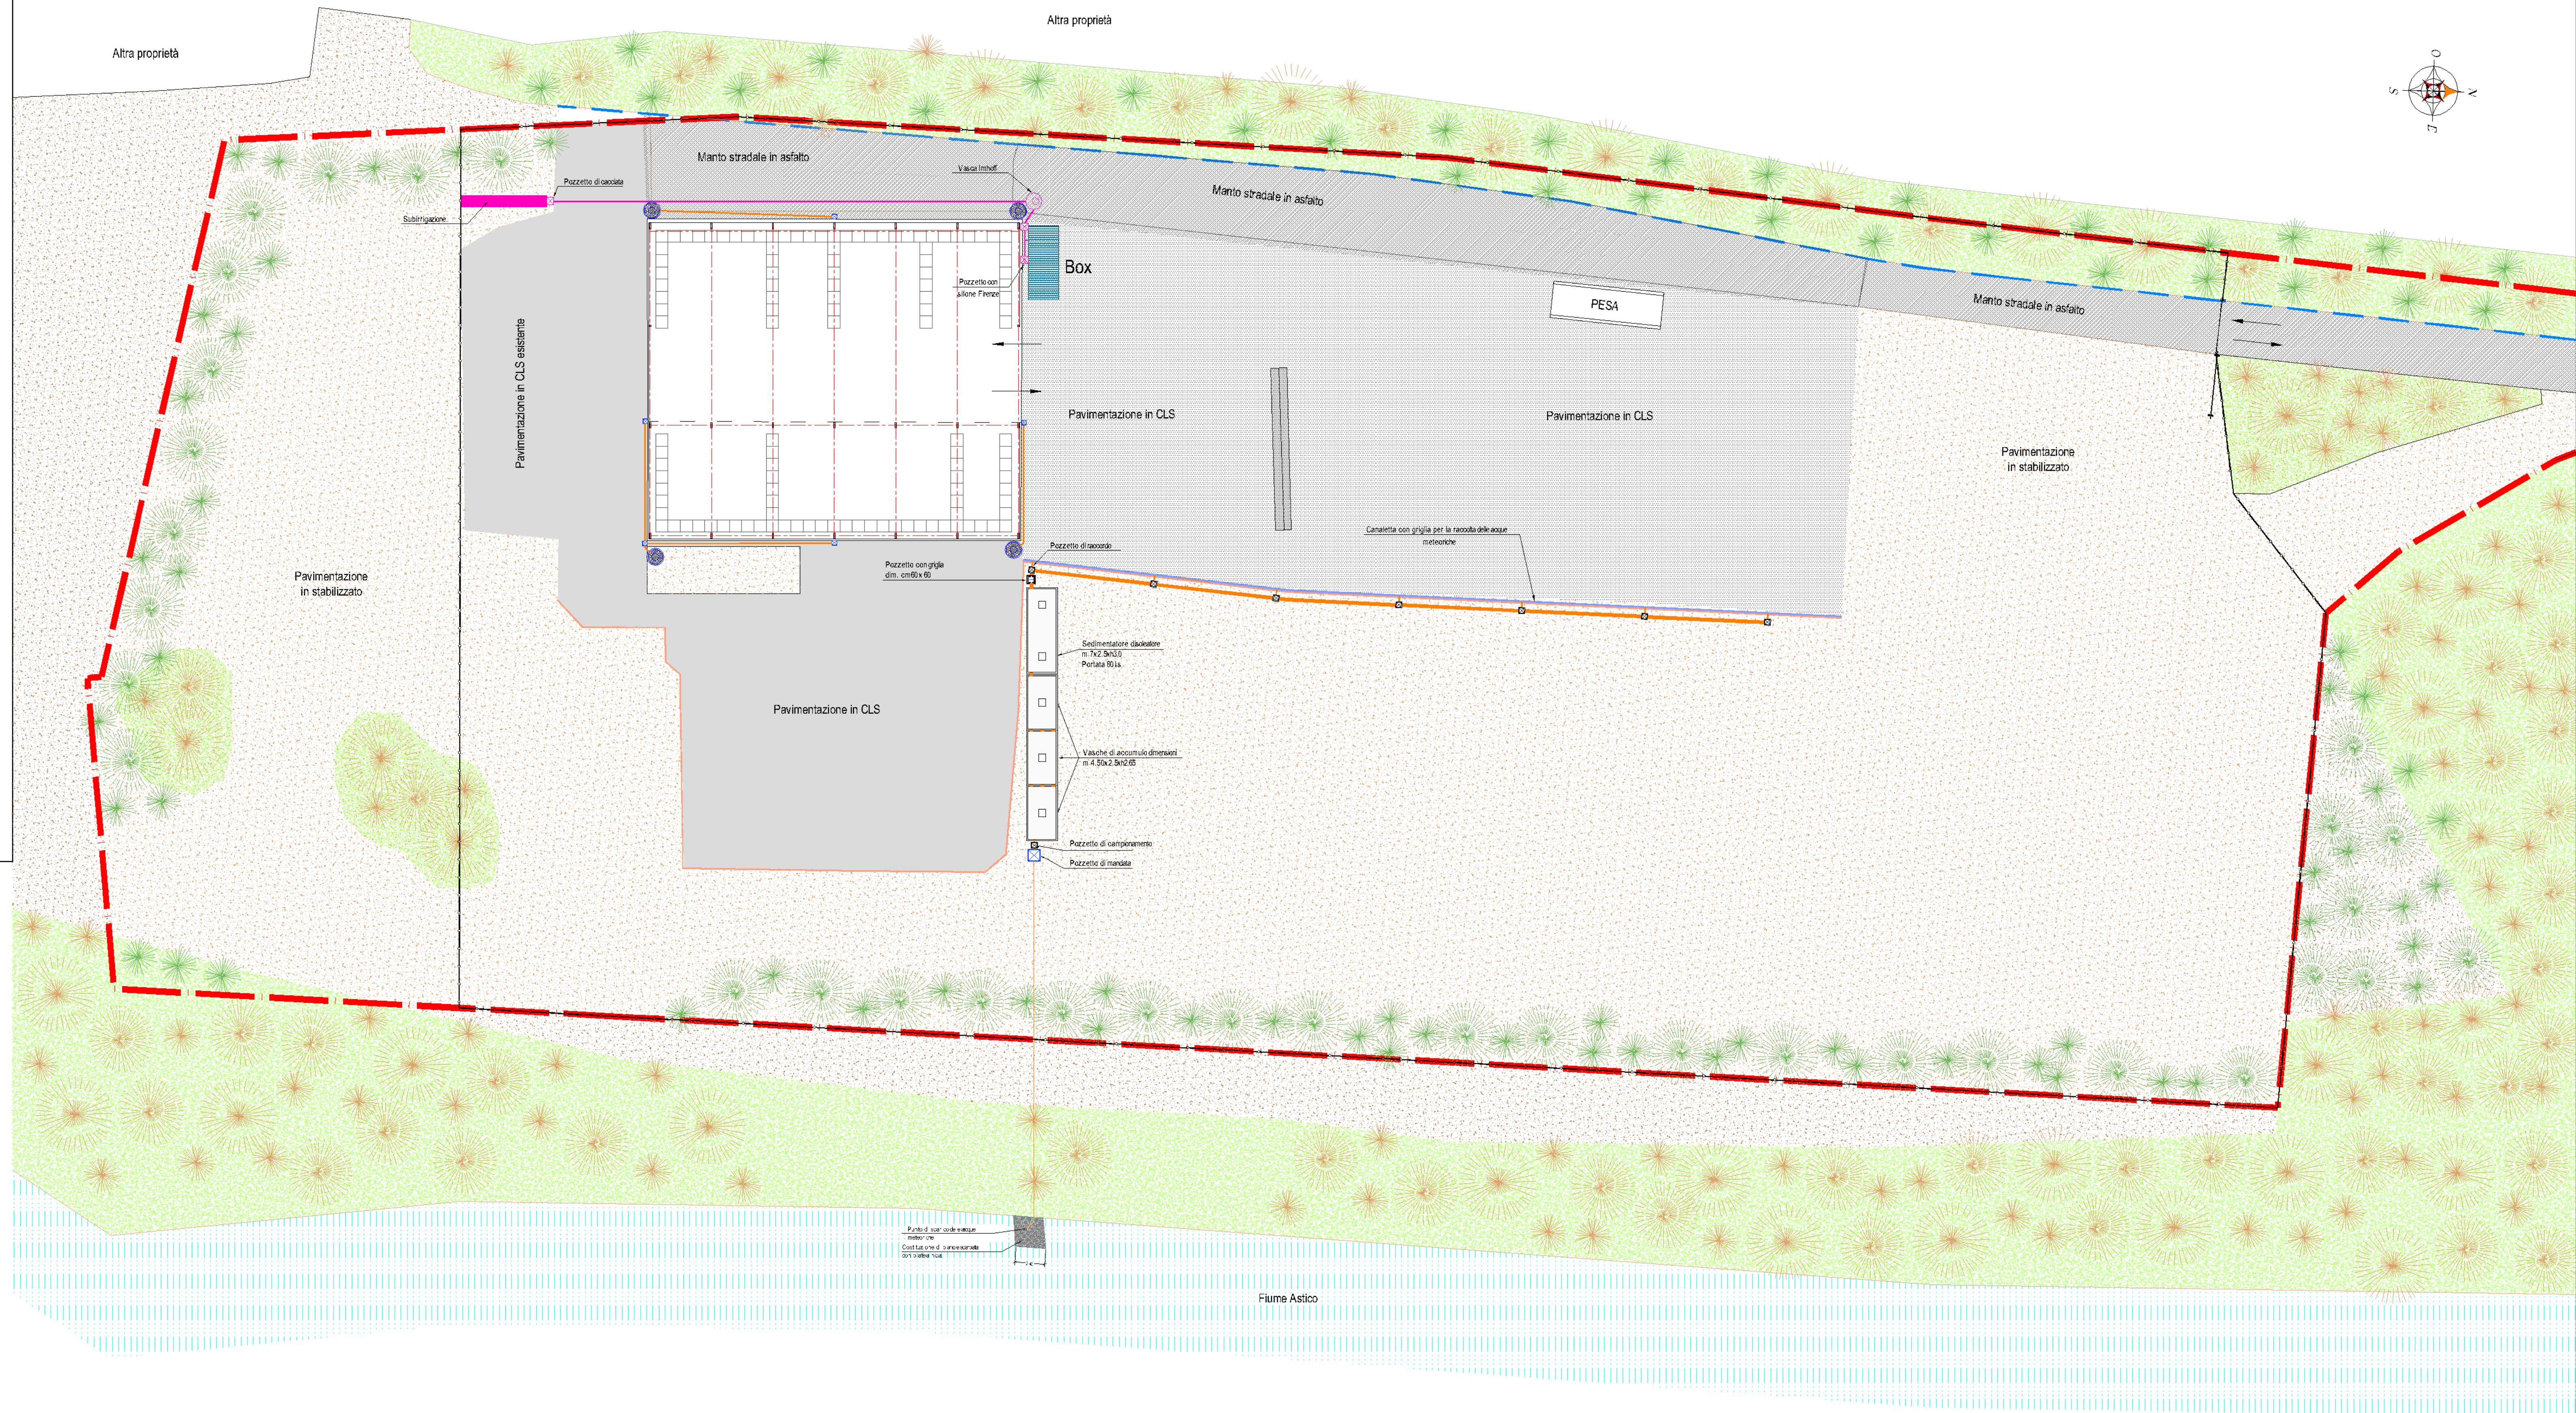

SEZIONE

