

RICHIESTA AUTORIZZAZIONE PAESAGGISTICA
REALIZZAZIONE DI UN CENTRO DI RECUPERO
PER RIFIUTI NON PERICOLOSI


SITO IN VIA TOGARELLI

(DPR 13 febbraio 2017, n. 31)


TITOLO ELABORATO:	ALLEGATO N°:
STATO DI PROGETTO: PARTICOLARI COSTRUTTIVI	19
PROponente:	SCALA:
Ditta DAL FERRO FRATELLI S.N.C. di Lorenzo Dal Ferro & C. Sede legale: via Fossalunga n° 14 - 38030 Sarcedo (VI)	segnate
GRUPPO DI LAVORO:	DATA:
Dott. Andrea Treu Ordine degli Architetti Pianificatori, Progettisti e Conservatori Provincia di Venezia AUREA TREU n° 1517 Arch. Maurizio Longhini Ordine degli Architetti Pianificatori, Progettisti e Conservatori Provincia di Venezia MAURIZIO LONGHINI n° 591	Gennaio 2018

PARTICOLARE COSTRUTTIVO C:ANCELLO A 2 ANTE


SEZIONE
Scala 1:25

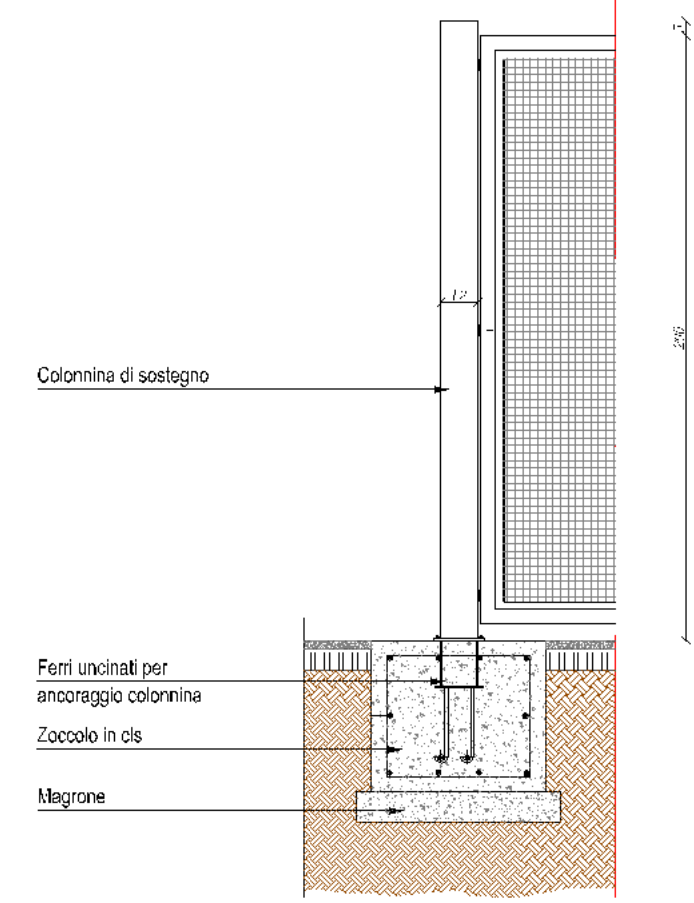

PIANTA
Scala 1:50

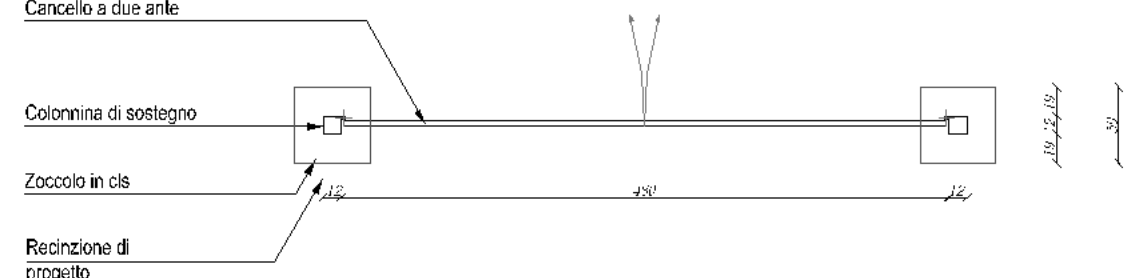


PROSPETTO
Scala 1:50

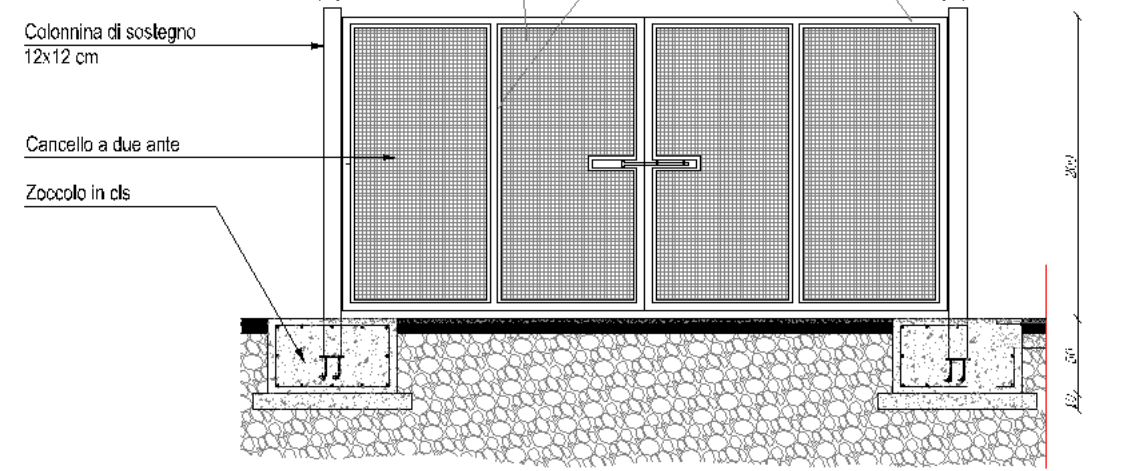

PARTICOLARI COSTRUTTIVO RECINZIONE AMOVIBILE
CON SIEPE DI SEMPREVERDE


Scala 1:20

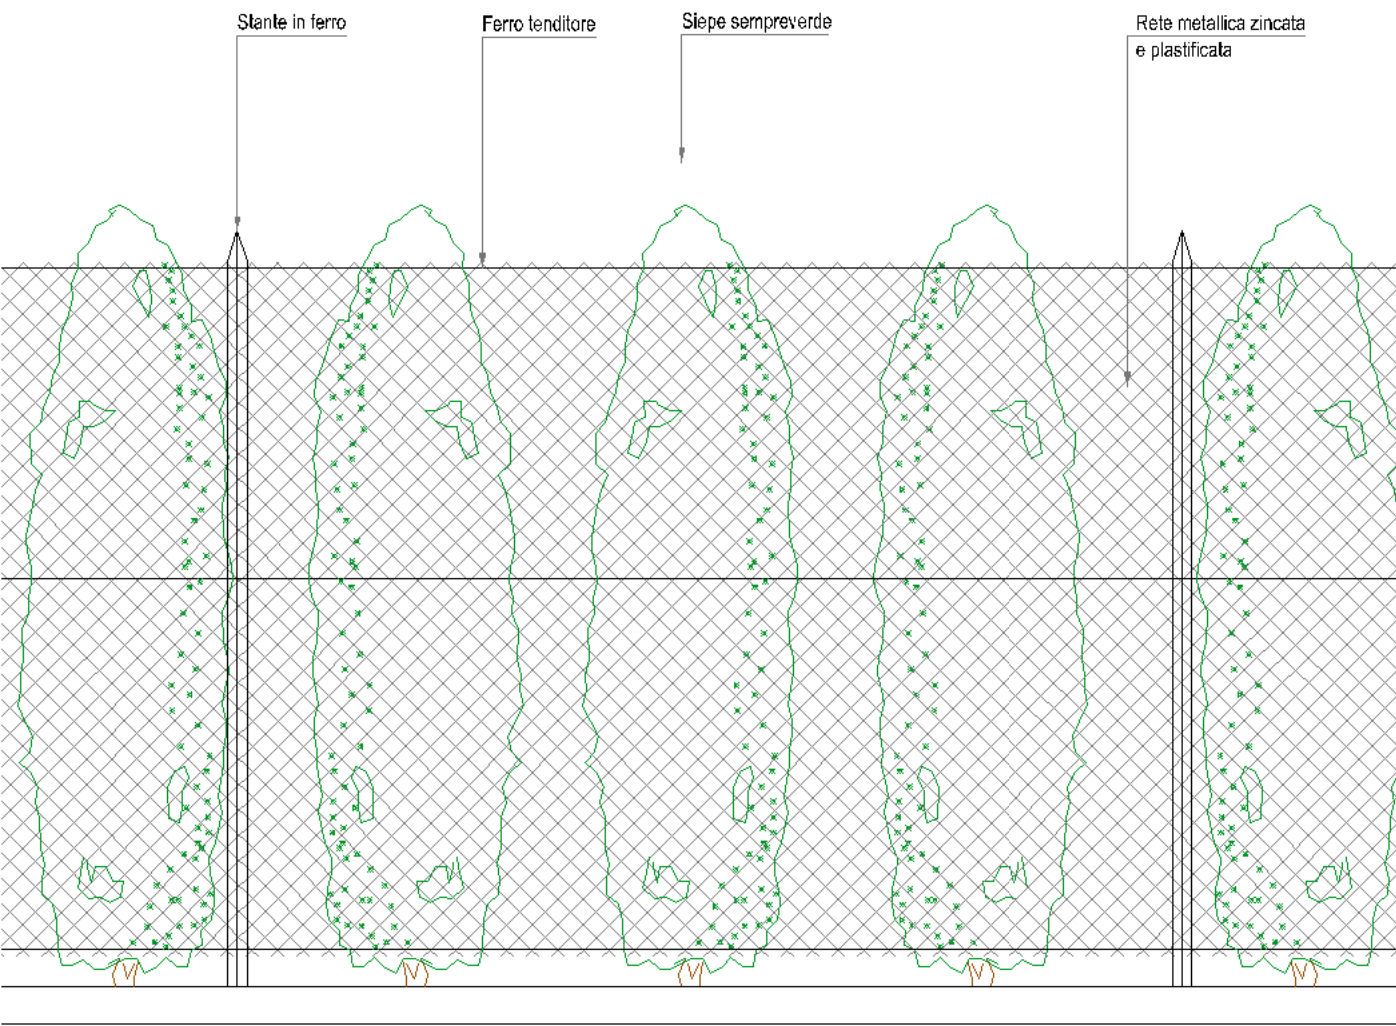

PARTICOLARE COSTRUTTIVO
PIANTONE AMOVIBILE RETE METALLICA


Scala 1:20

SEZIONE

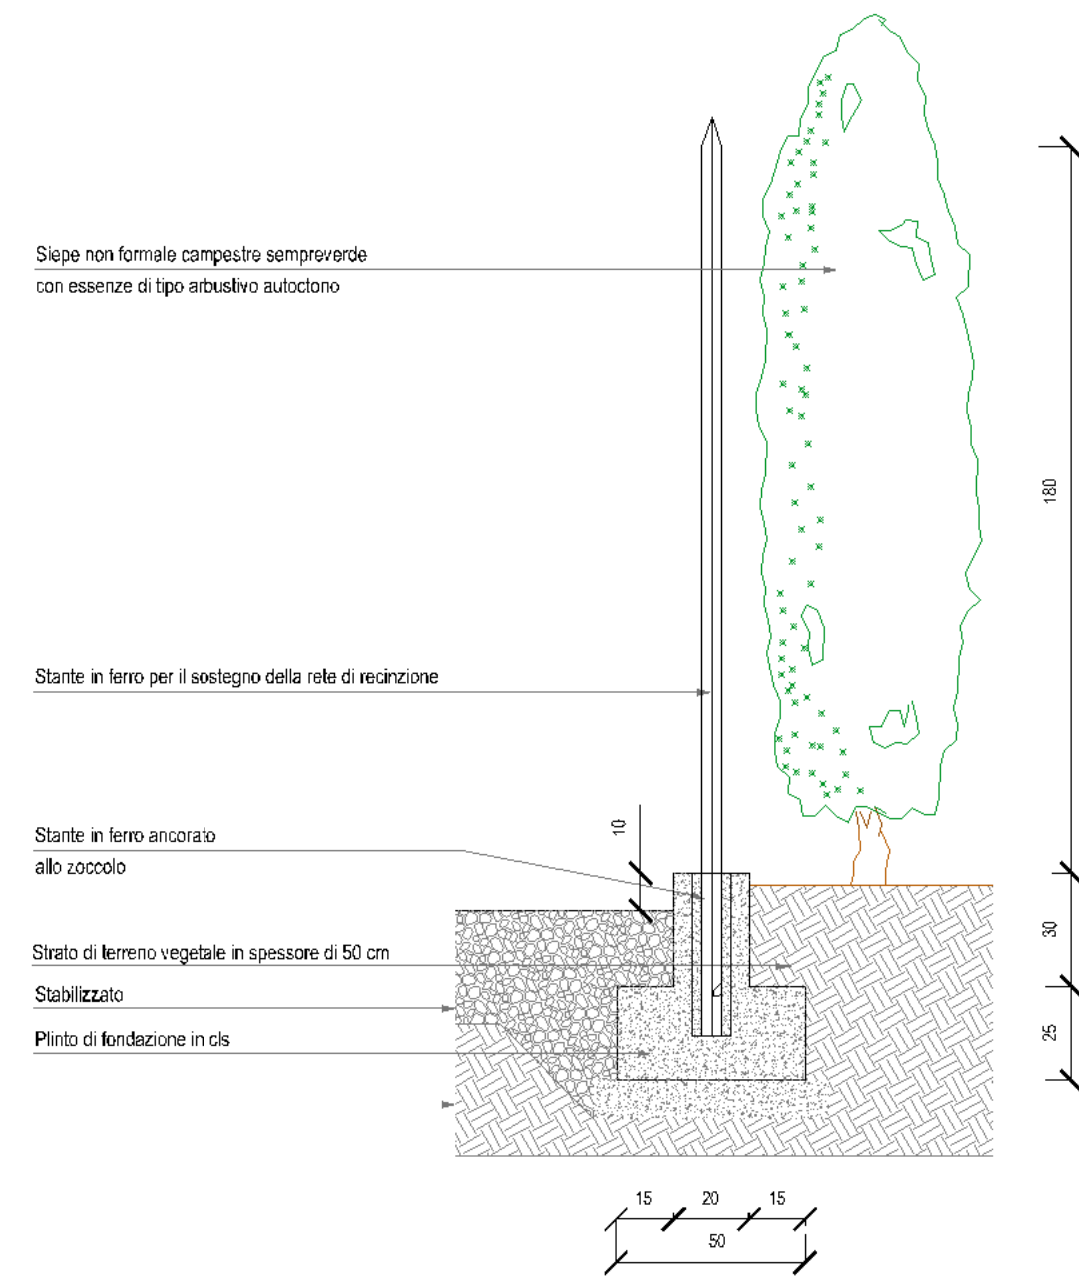


PIANTA BOX PREFABBRICATO

Scala 1:50

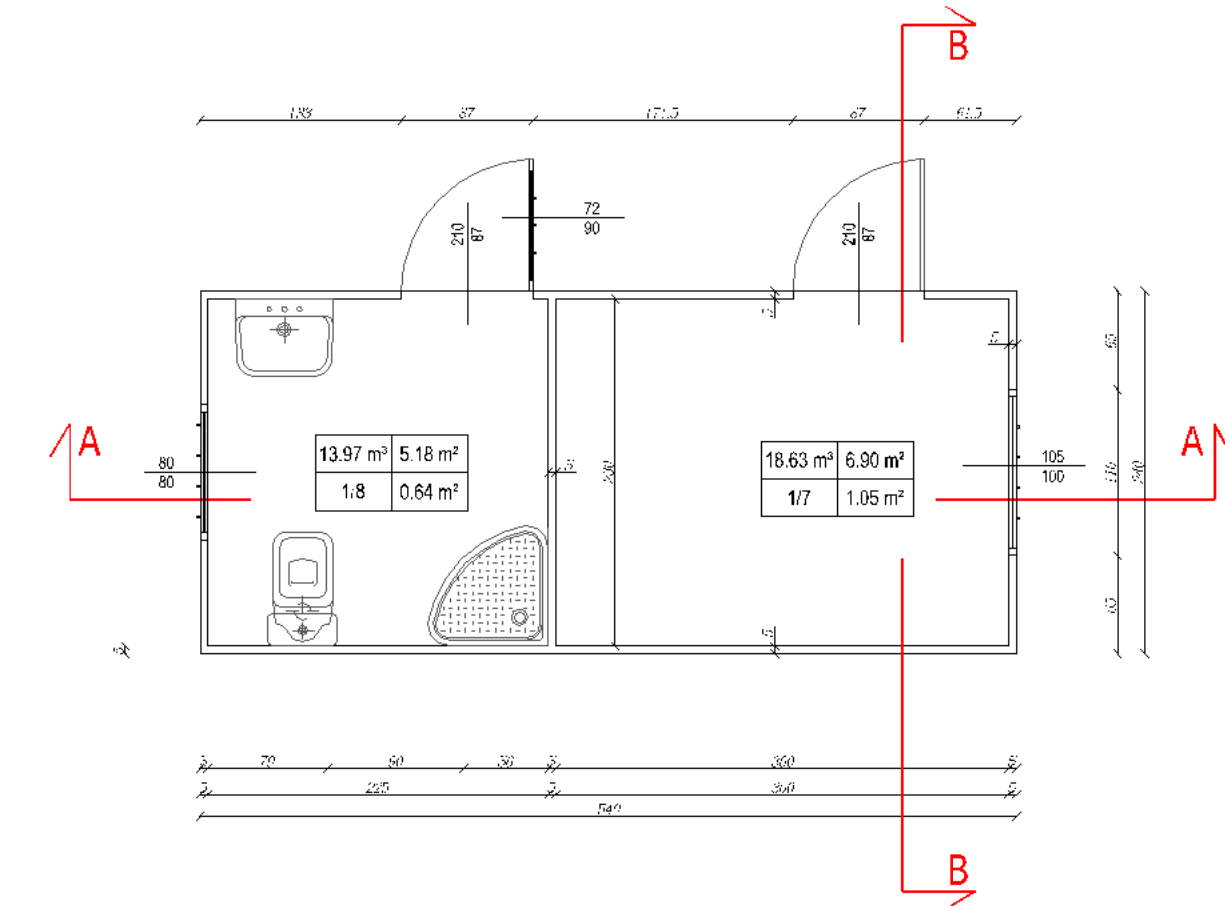

SEZIONE LONGITUDINALE A - A


Scala 1:50

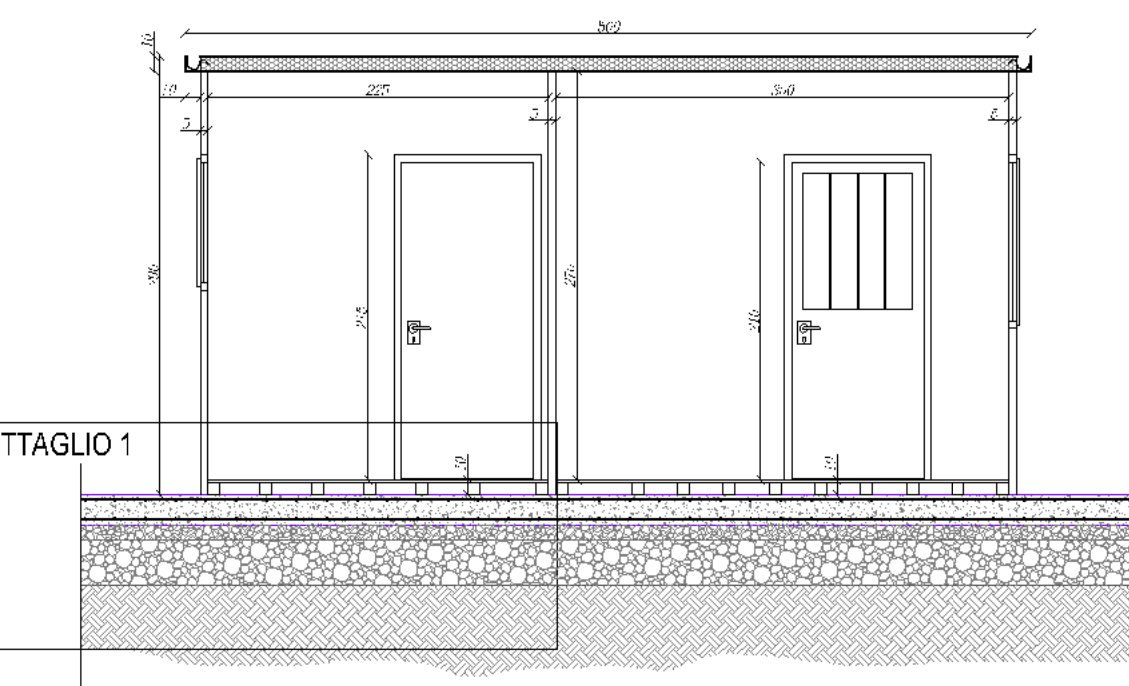

DETTAGLIO "1"


PARTICOLARE COSTRUTTIVO DELLA PLATEA

Scala 1:25

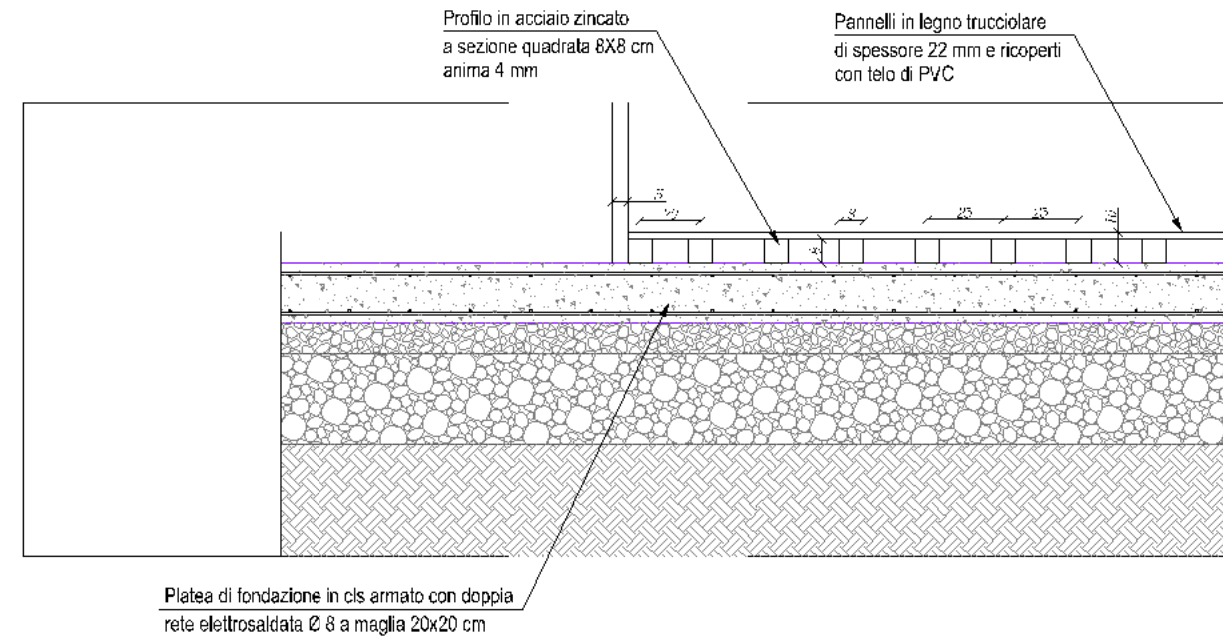


SEZIONE TRASVERSALE B - B

Scala 1:50

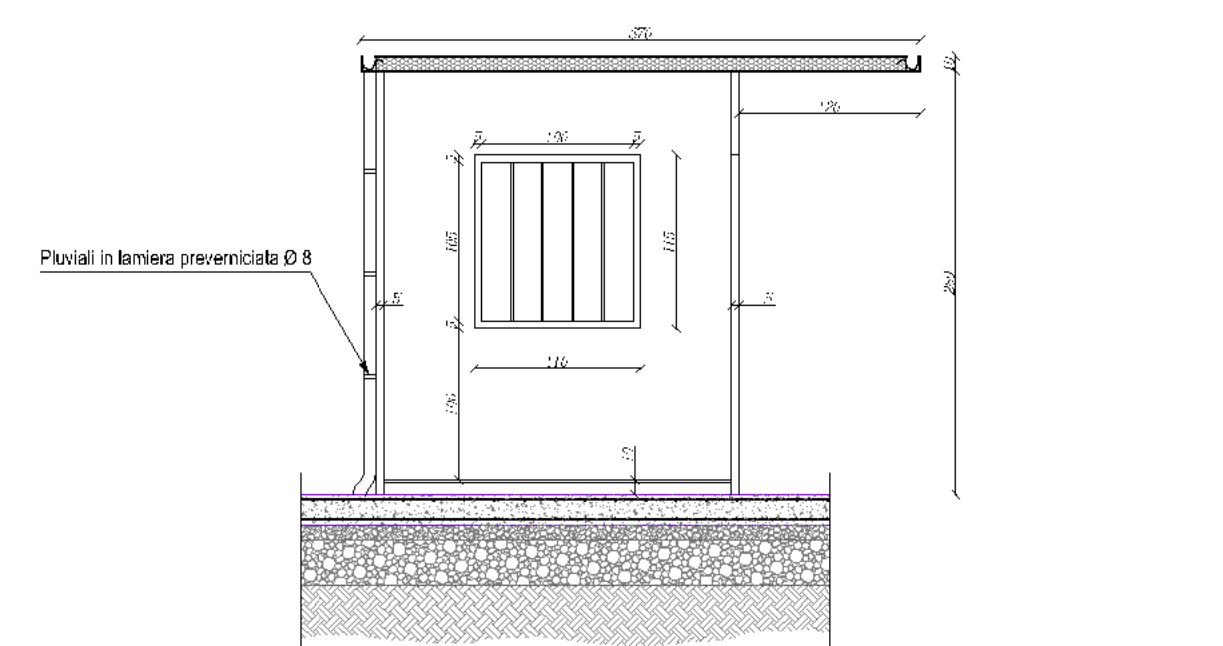


PARTICOLARE COSTRUTTIVO PESA A PONTE

Scala 1:50

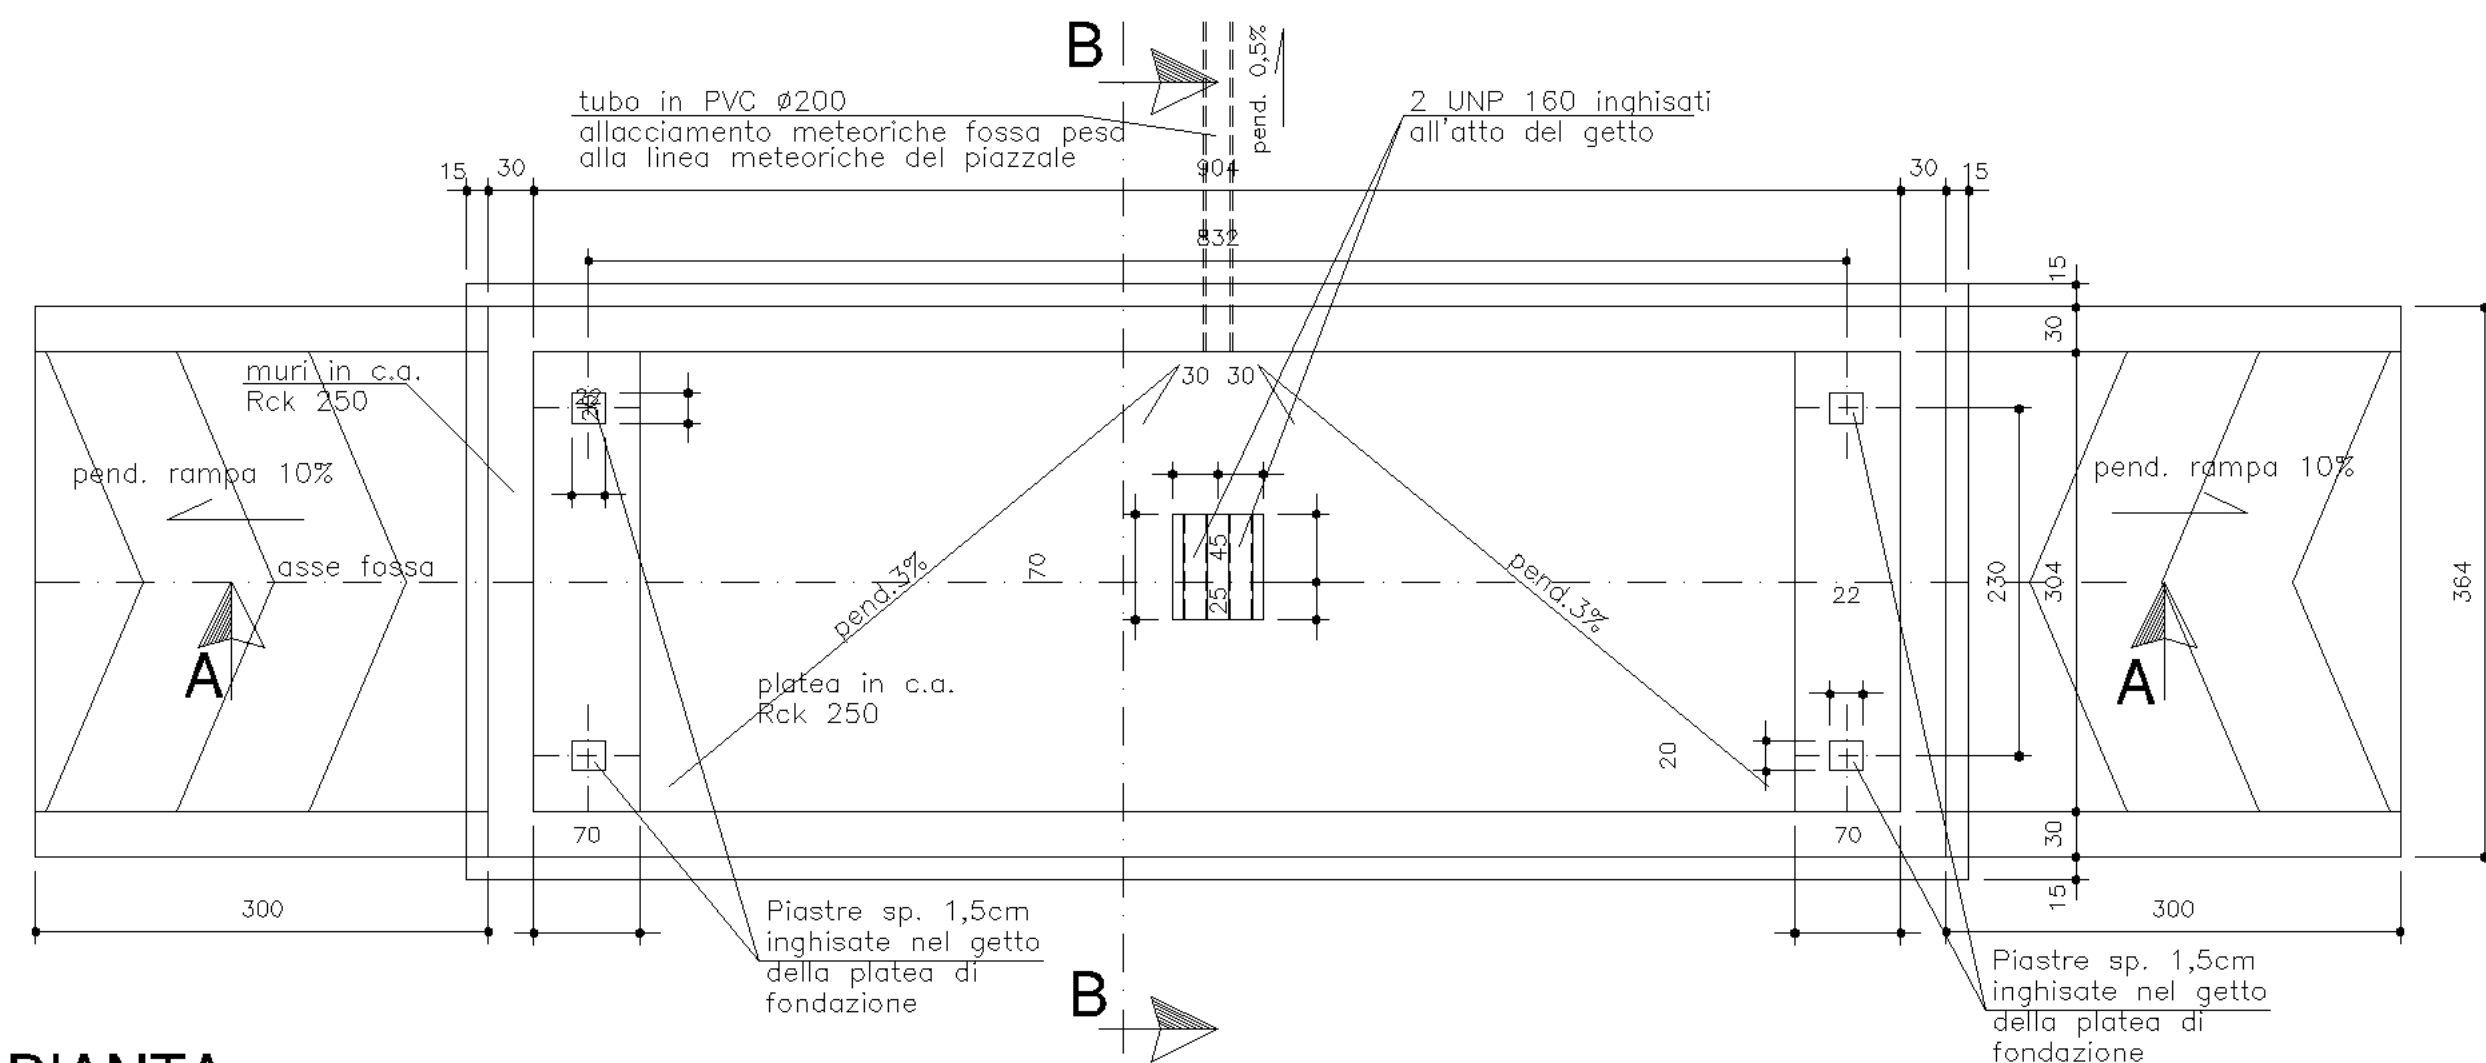

PIANTA

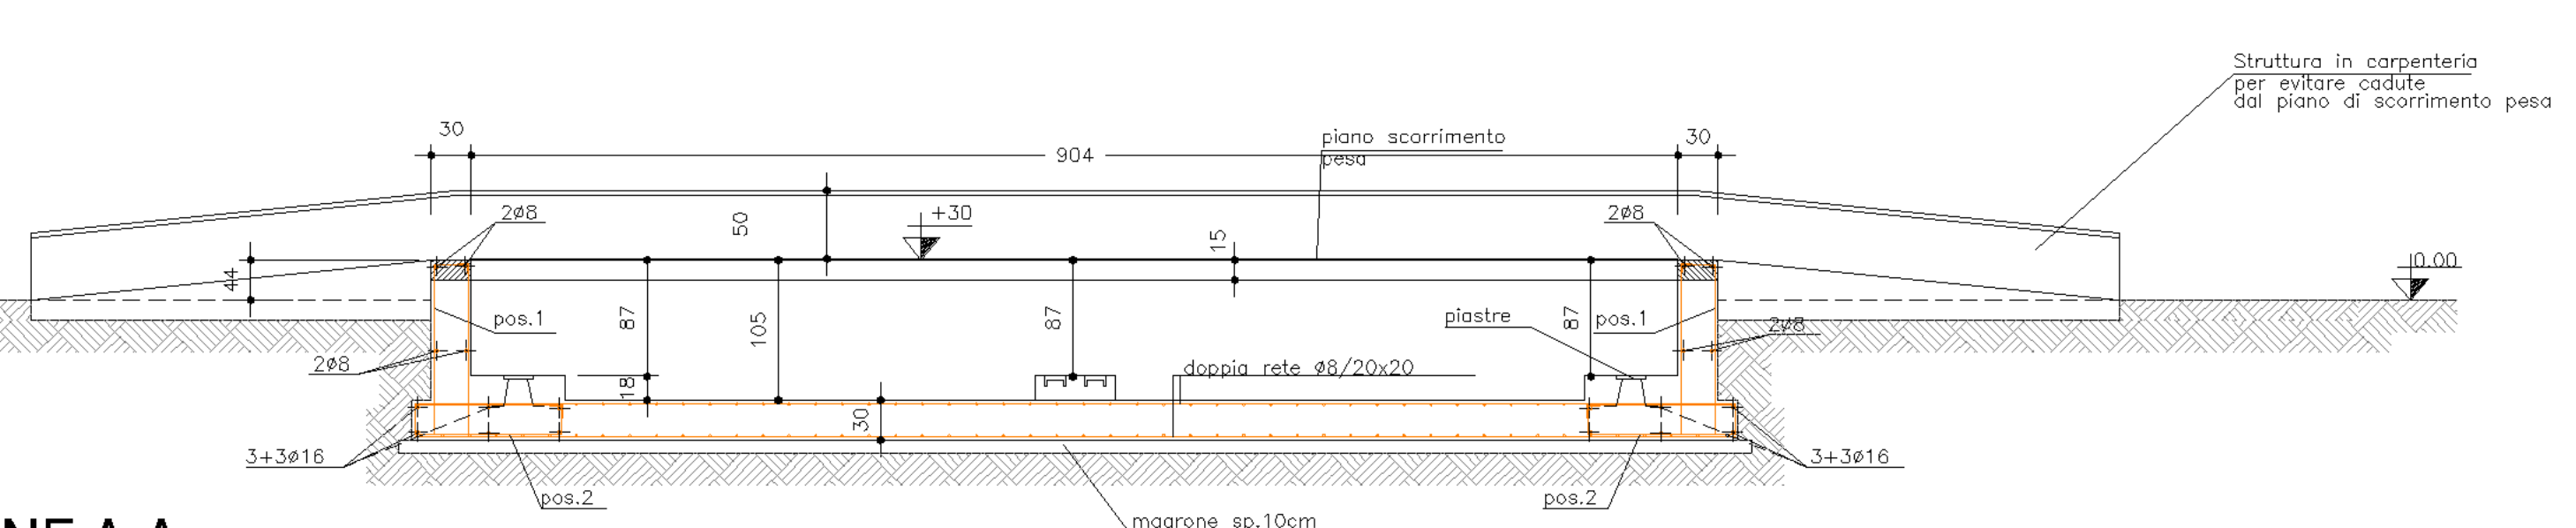

SEZIONE A-A

SEZIONE B-B


PROSPETTO POSTERIORE

Scala 1:50




PROSPETTO LATERALE DX

Scala 1:50

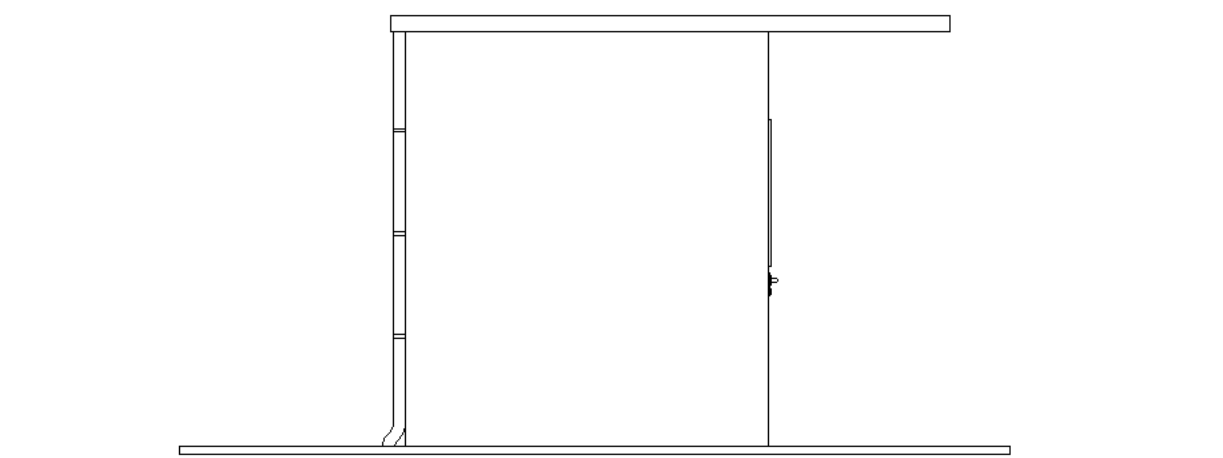


PROSPETTO FRONTALE

Scala 1:50

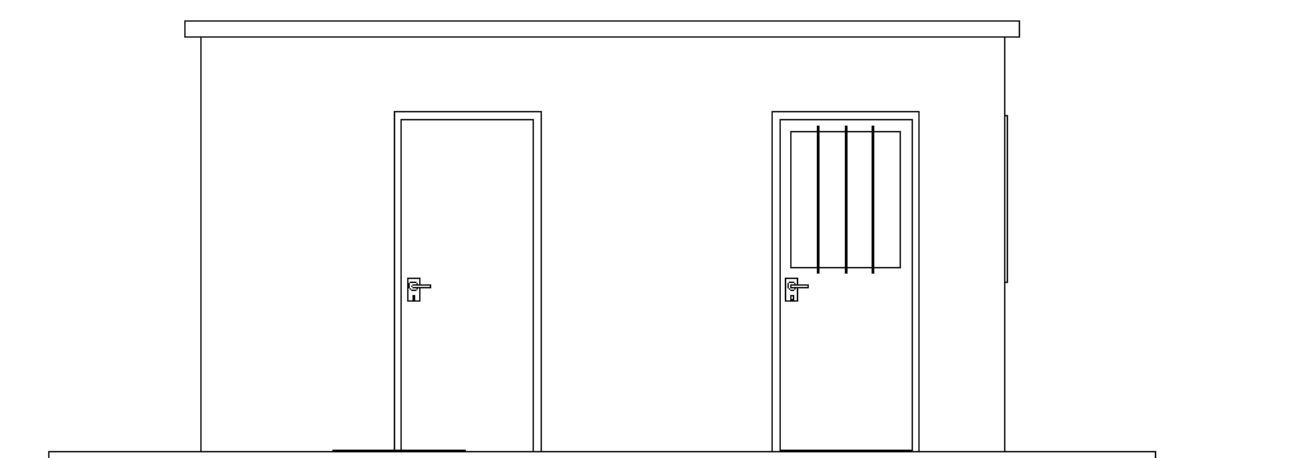


PROSPETTO LATERALE SX

Scala 1:50

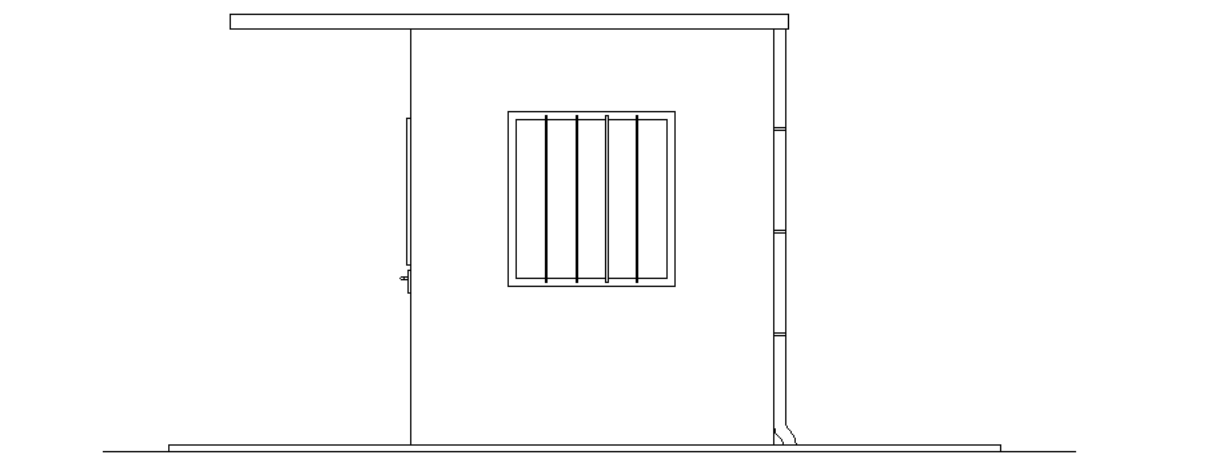

PARTICOLARE PAVIMENTAZIONE IN ASFALTO

Scala 1:20

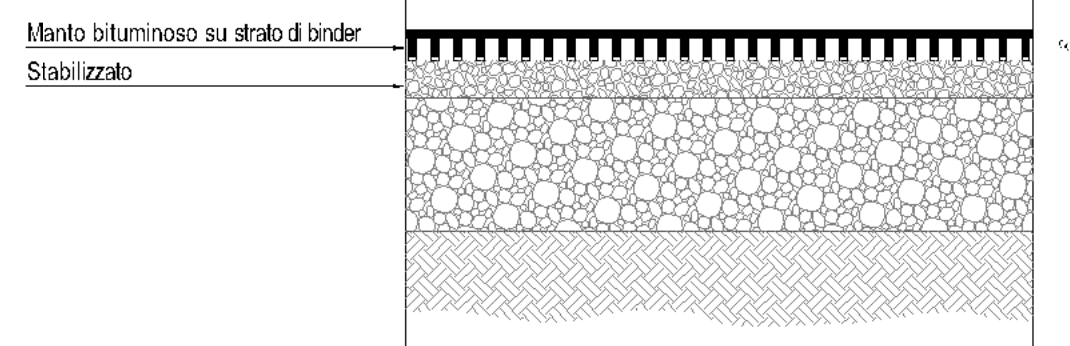

PARTICOLARE PAVIMENTAZIONE IN C.A.

Scala 1:20

