


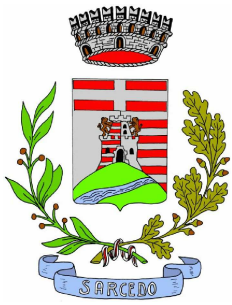

COMUNE DI SARCEDO
PROVINCIA DI VICENZA
REGIONE VENETO



IMPIANTO DI RECUPERO RIFIUTI NON PERICOLOSI


sito in Via Togarelli - Sarcedo

-- INTEGRAZIONI VOLONTARIE --

TITOLO ELABORATO:	ELABORATO N°:
STATO DI PROGETTO IMPIANTO DI TRATTAMENTO ACQUE METEORICHE: PIANTE E SEZIONE	17a
PROPONENTE:	SCALA:
Ditta DAL FERRO FRATELLI S.N.C. di Lorenzo Dal Ferro & C. Sede legale: via Fossalunga n° 14 - 36030 Sarcedo (VI)	1:20
DATA:	Luglio 2018
GRUPPO DI LAVORO:	
 RPA Engineering s.r.l. piazza del Comune, 14 36061, CROCE VERDE (VI) tel. 0444/311250 fax 0444/310932 email: rpa@rpaing.it	
Dott. Andrea Treu Ordine degli Architetti Pianificatori, Esperti e Conservatori Provincia di Vicenza n° 1517	Arch. Maurizio Longhini Ordine degli Architetti Pianificatori, Esperti e Conservatori Provincia di Vicenza MAURIZIO LONGHINI n° 561

PARTICOLARE COSTRUTTIVO DELL'IMPIANTO TRATTAMENTO
DELLE ACQUE METEORICHE
Scala 1:20

PIANTA

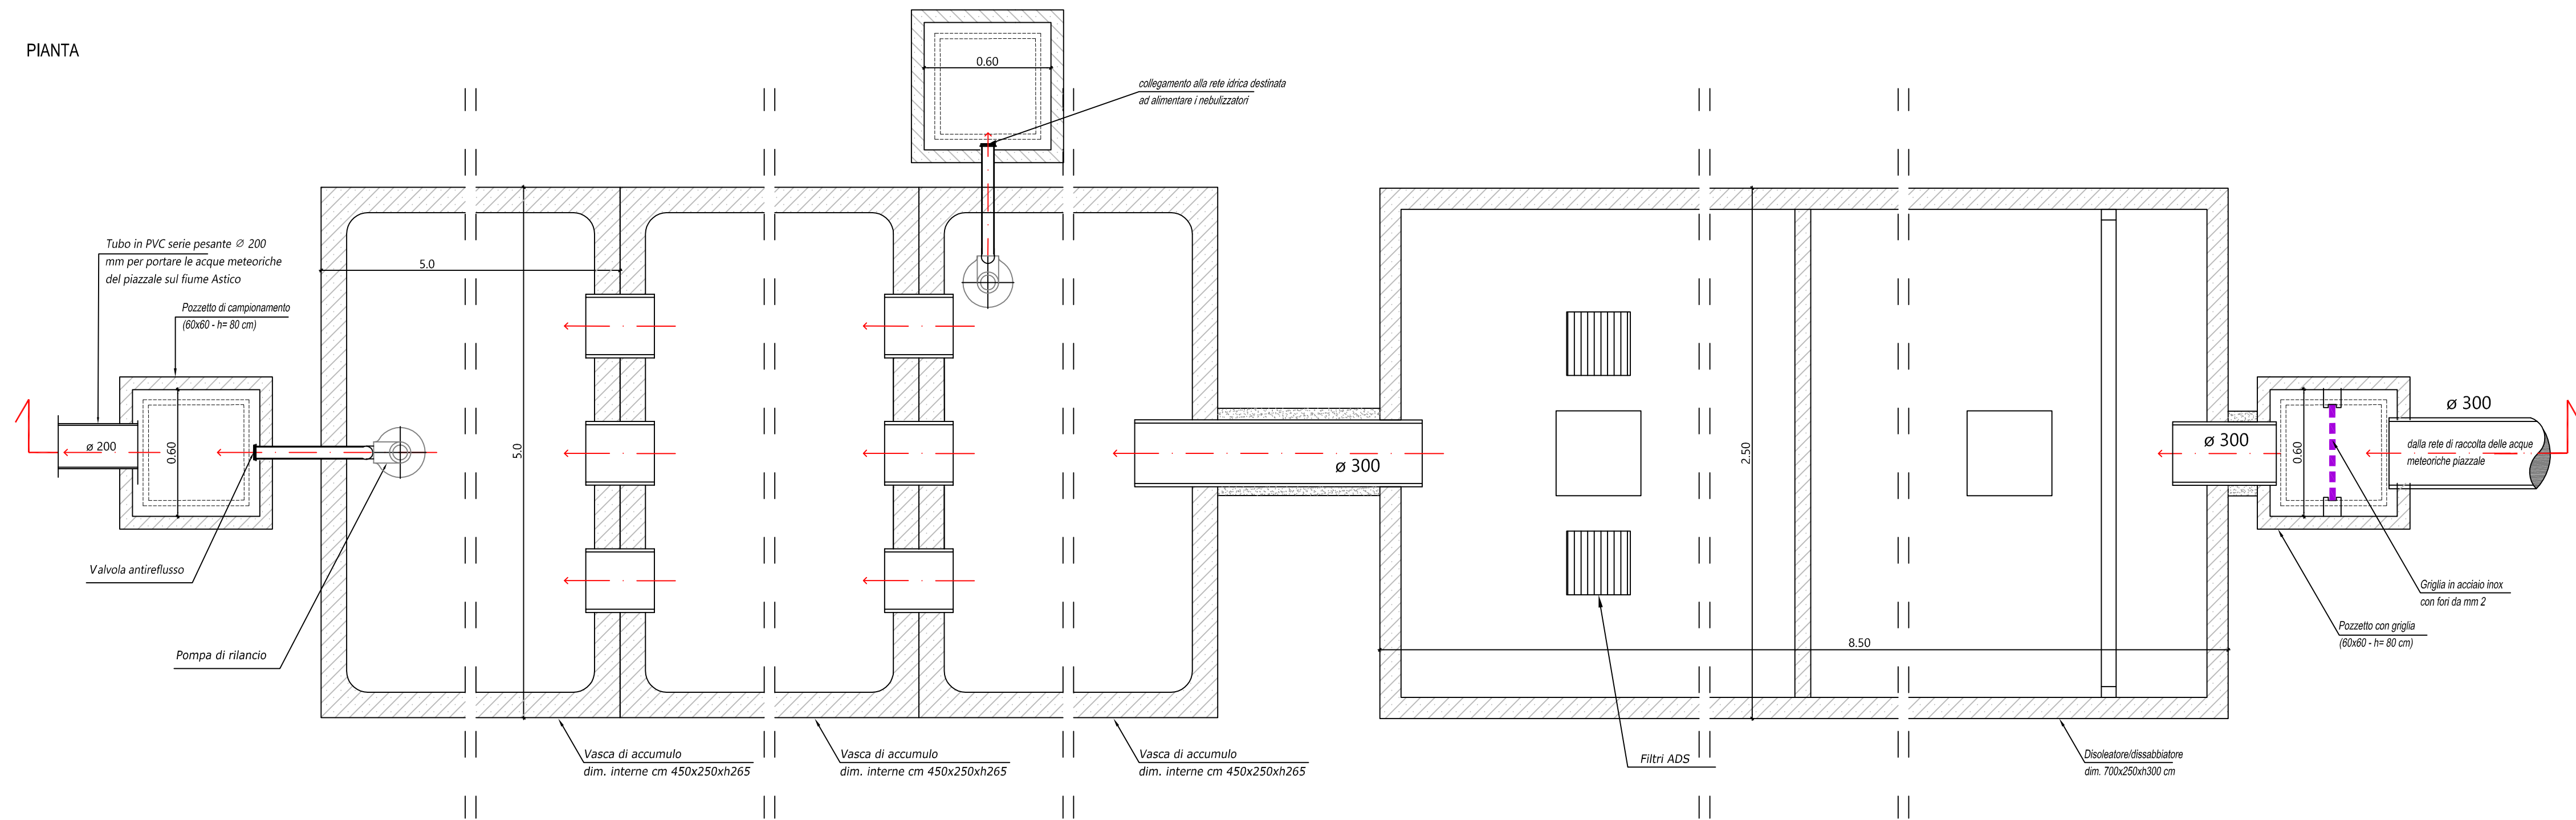

SEZIONE

