

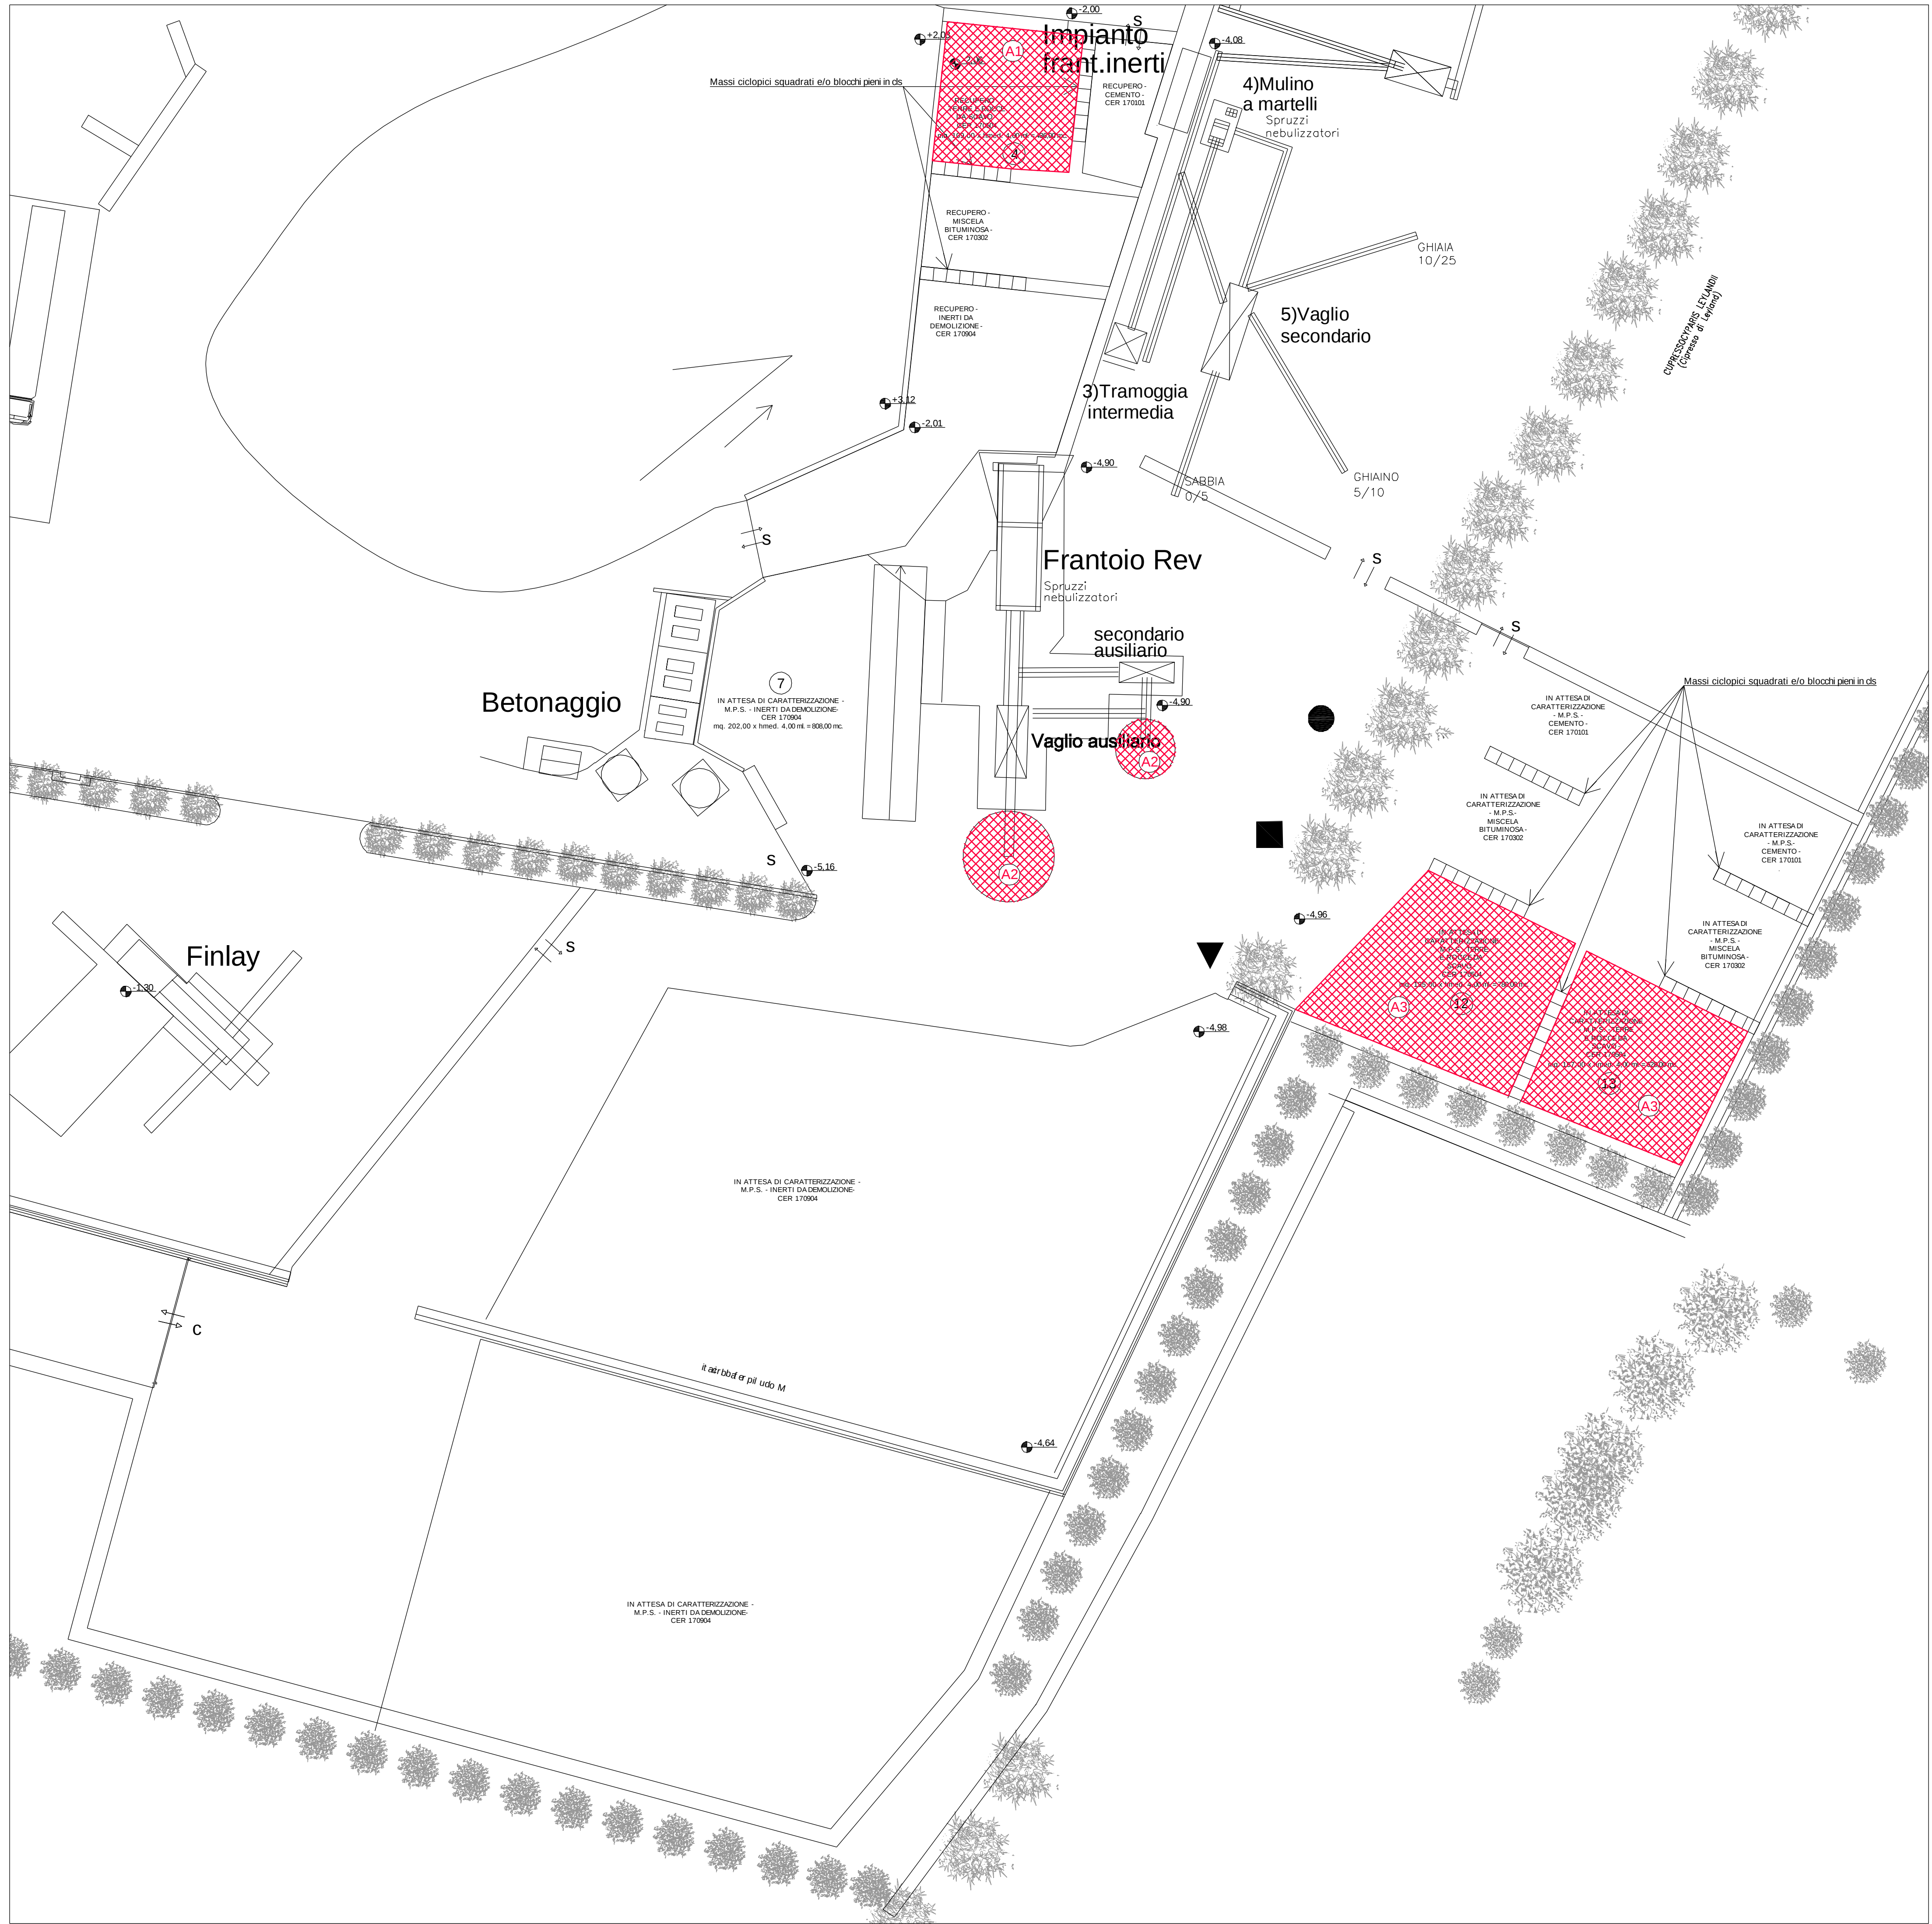


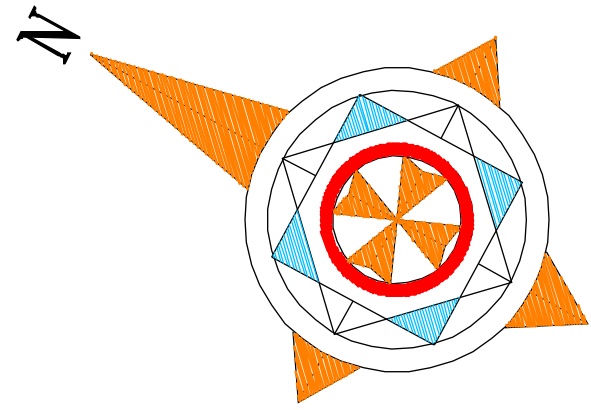

LAYOUT LINEA TRATTAMENTO A: FRANTUMAZIONE E/O VAGLIATURA TERRE E ROCCE DA SCAVO - CER 170504:

- A1 MESSA IN RISERVA
- A2 ESITO DELLA FRANTUMAZIONE E VAGLIATURA
- A3 CUMULI IN ATTESA DI CARATTERIZZAZIONE. ALTERNANZA CON M.P.S.

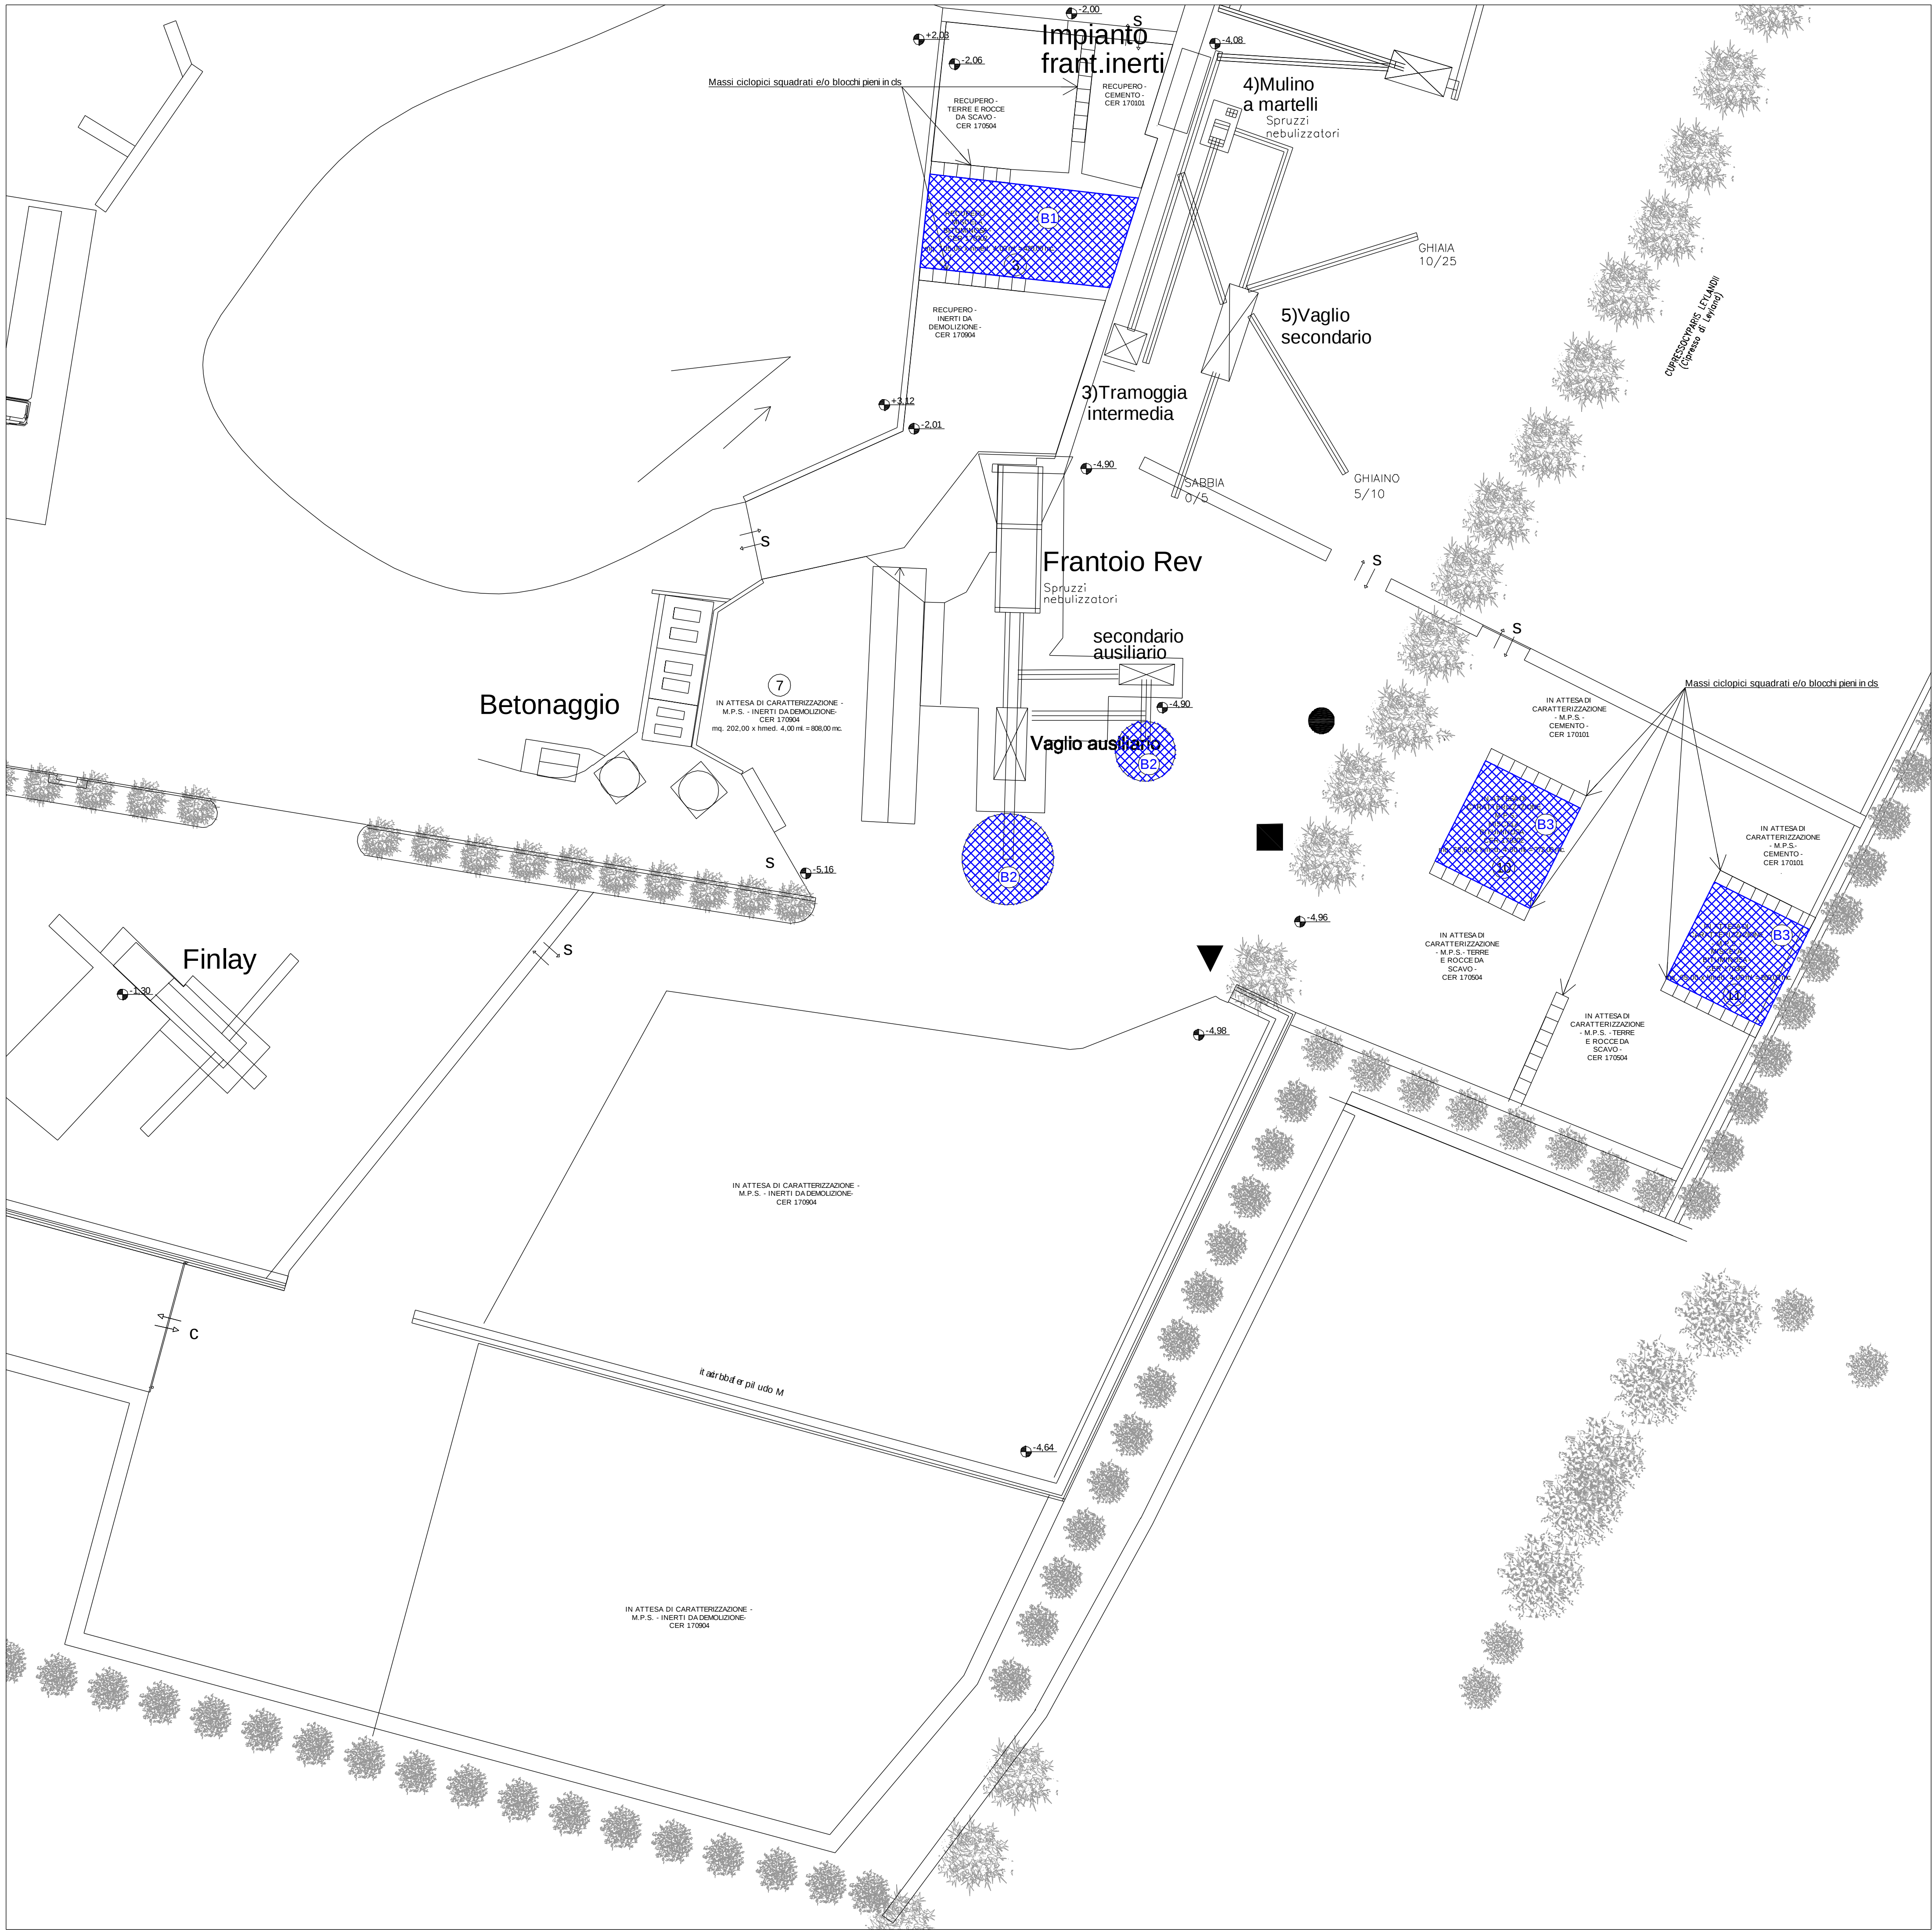

LAYOUT LINEA TRATTAMENTO A: FRANTUMAZIONE E/O VAGLIATURA MISCELE BITUMINOSE - CER 170302:

- B1 MESSA IN RISERVA
- B2 ESITO DELLA FRANTUMAZIONE E VAGLIATURA
- B3 CUMULI IN ATTESA DI CARATTERIZZAZIONE. ALTERNANZA CON M.P.S.

LEGENDA:

- ▲ MANUFATTO PER STOCCAGGIO CER 191207
- CASSONE TRASPORTABILE IN FERRO - STOCCAGGIO CER 191202
- CASSONE TRASPORTABILE IN FERRO - STOCCAGGIO CER 191212

Ing. DENIS DALLA RIVA STUDIO DI INGEGNERIA Codice fiscale: DDL DNS 77923 ES31V Partita IVA : 02460800249		DDR		38015 Schio (Vicenza) Via Bialto 52 Tel. Fax: 0445/521583 Cell. 339/0443015	
Comune di ZUGLIANO		Provincia di VICENZA			
COMMITTENTE: IMPRESA EDILE STRADALE DALLA RIVA ANTONIO s.r.l.					
PROGETTO: RINNOVO E CONTESTUALE MODIFICA DELL'ISCRIZIONE AL REGISTRO PROVINCIALE DELLE IMPRESE CHE EFFETTUANO ATTIVITA' DI RECUPERO RIFIUTI NON PERICOLOSI					
TITOLO: PLANIMETRIA - LAYOUT IMPIANTO RECUPERO RIFIUTI NON PERICOLOSI: TERRE E ROCCE DA SCAVO E MISCELE BITUMINOSE		TAVOLA N.		28	
SCALA: 1/250		DATA: 31 gennaio 2016		PRATICA N.	
IL TECNICO Ing. Denis Dalla Riva		LEGALE RAPPRESENTANTE DITTA Antonio Dalla Riva		114	
Il presente elaborato e' di proprieta' ad uso esclusivo dello Studio di Ingegneria Ing. Denis Dalla Riva. La divulgazione, la riproduzione e l'uso anche parziale, se non espressamente autorizzati, sono vietati. I trasgressori saranno perseguiti a termini di legge.					