

LAYOUT LINEA TRATTAMENTO A: FRANTUMAZIONE E/O VAGLIATURA MISCELE BITUMINOSE - CER 170302:

- (C1) MESSA IN RISERVA (R13)


(C2) ESITO DELLA FRANTUMAZIONE E VAGLIATURA (RS)

(C3) CUMULO IN ATTESA DI CARATTERIZZAZIONE
- ➡ ➡ PERCORSO (INGRESSO) AUTOMEZZI PER SCARICO RIFIUTI

➡ ➡ PERCORSO (USCITA) AUTOMEZZI PER SCARICO RIFIUTI

➡ ➡ PERCORSO (INGRESSO) AUTOMEZZI PER CARICO M.P.S.

➡ ➡ PERCORSO (USCITA) AUTOMEZZI PER CARICO M.P.S.

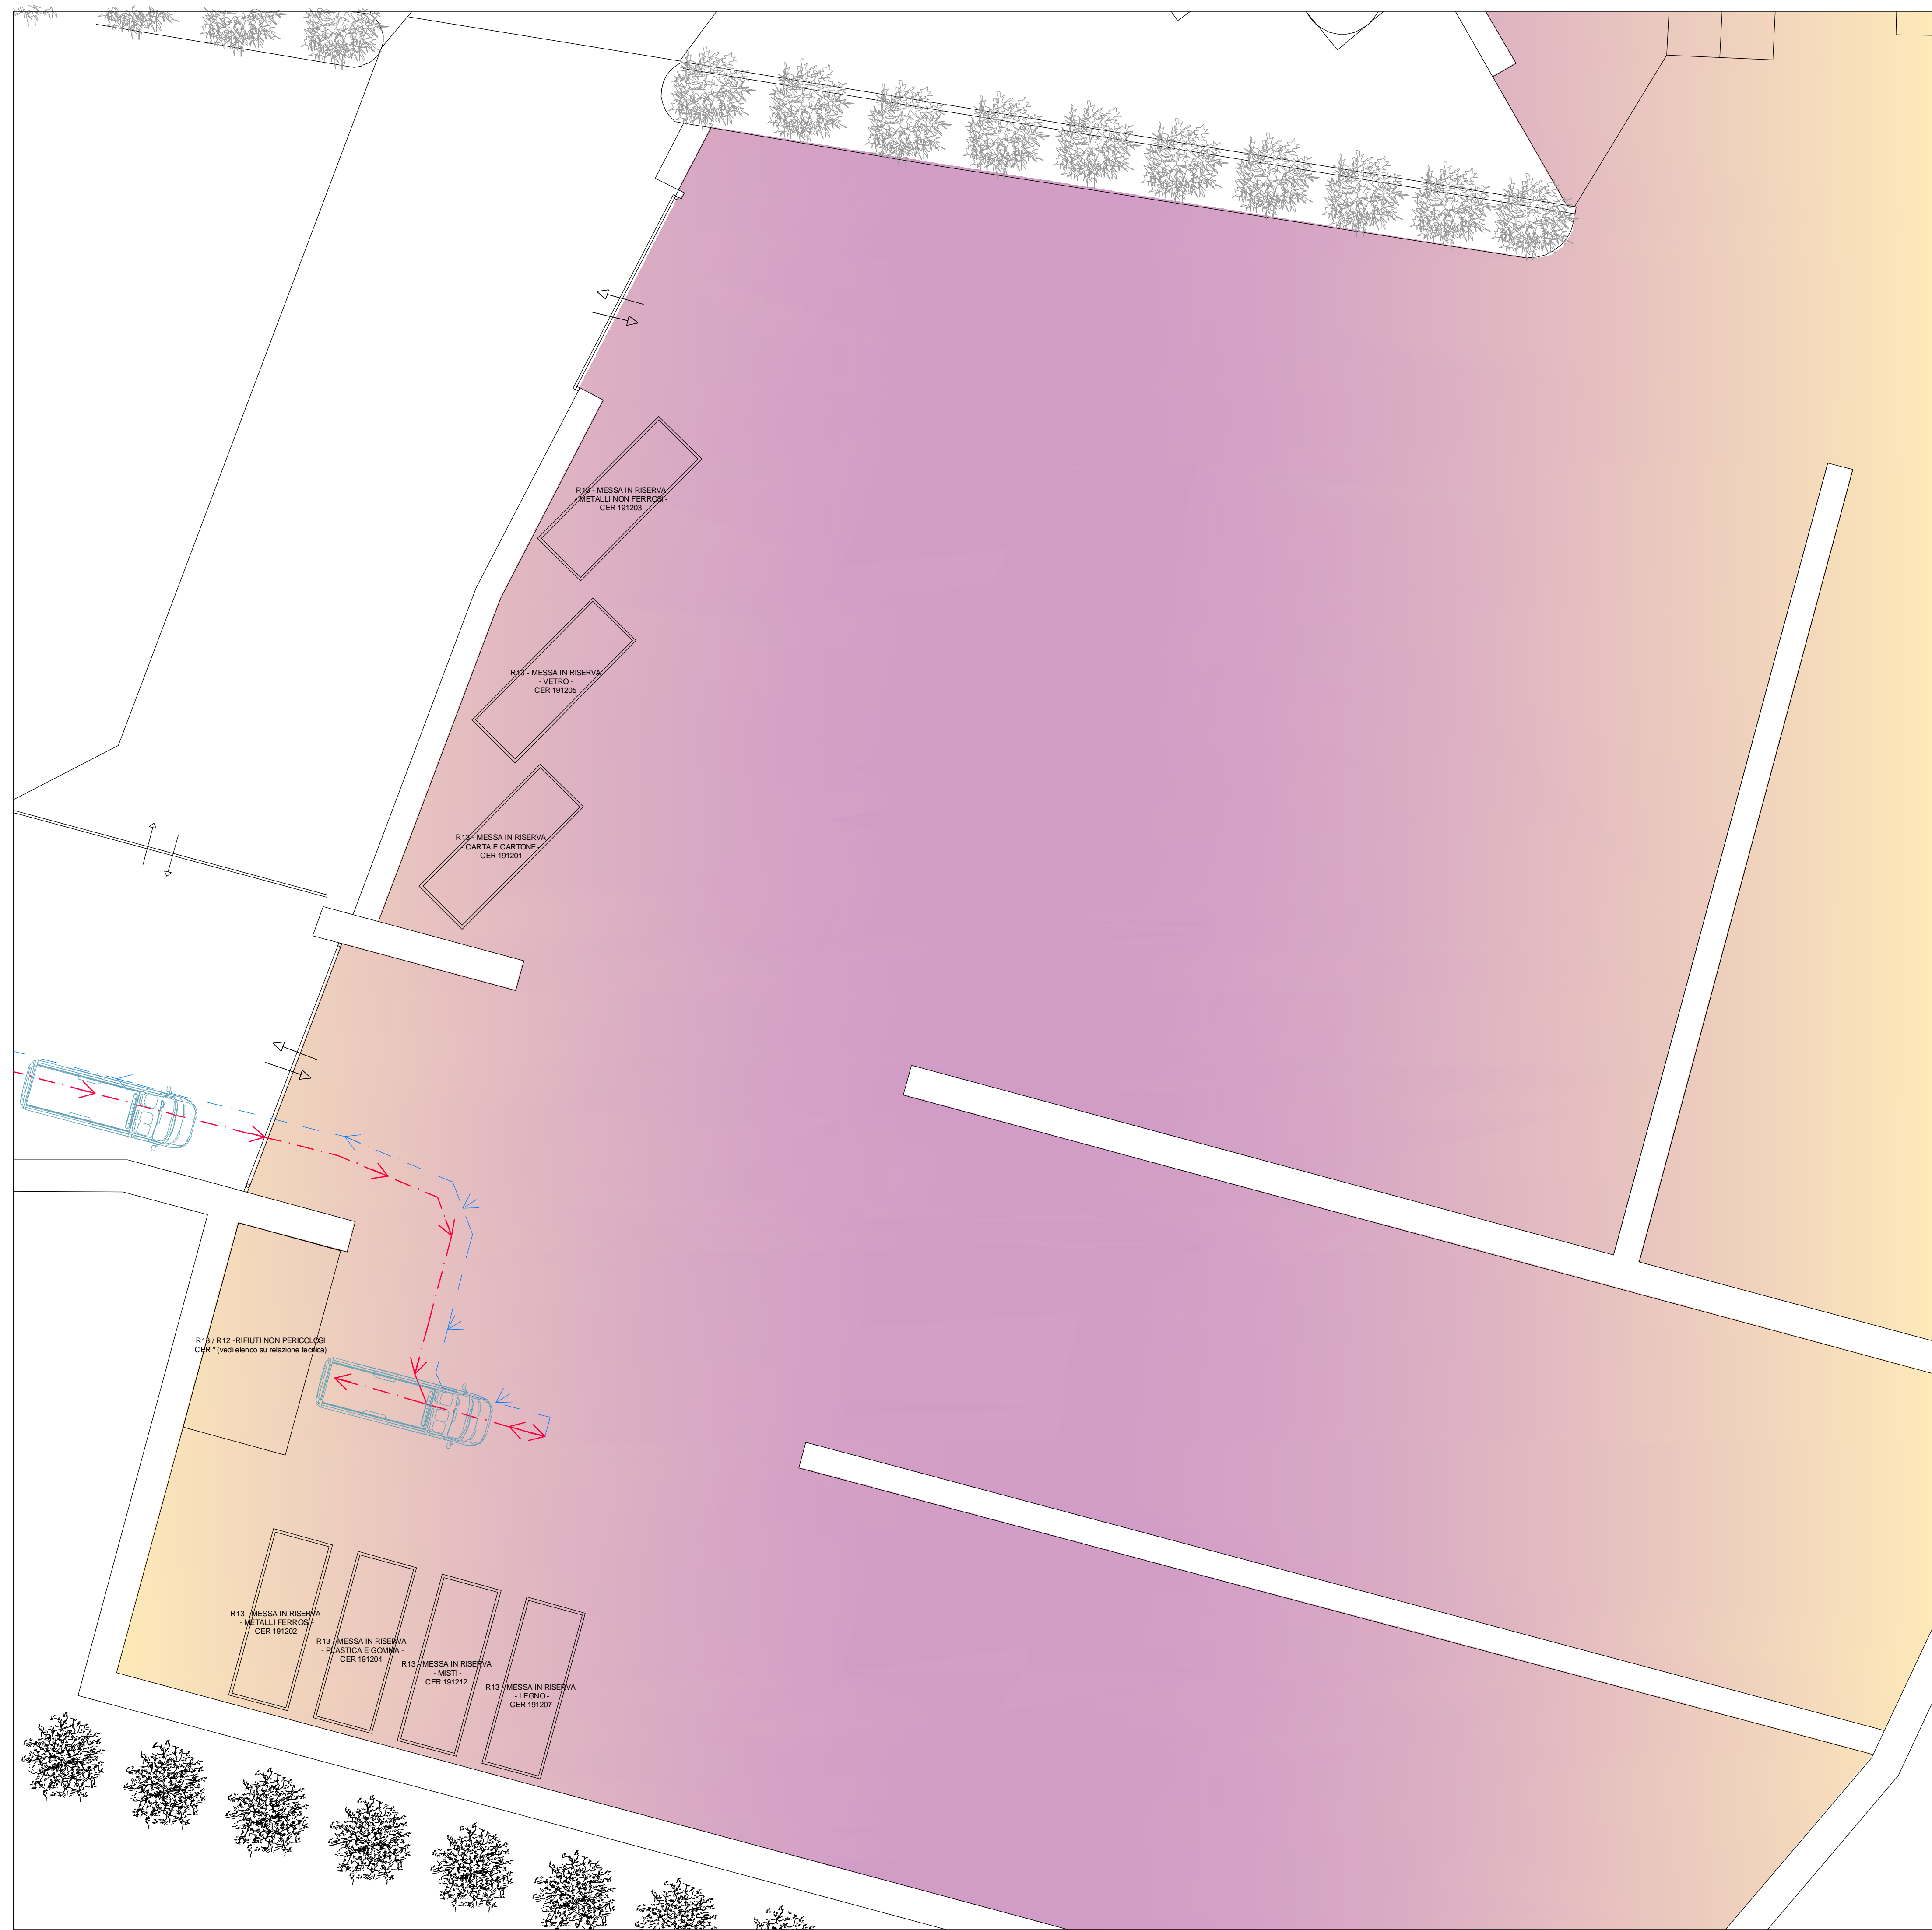

LAYOUT CASSONI PER MESSA IN RISERVA: METALLI FERROSI - PLASTICA E GOMMA - MISTI - LEGNO - CARTA E CARTONE - VETRO - METALLI NON FERROSI

- ➡ ➡ PERCORSO (INGRESSO) AUTOMEZZI PER SCARICO RIFIUTI
- ➡ ➡ PERCORSO (USCITA) AUTOMEZZI PER SCARICO RIFIUTI

- LEGENDA:
(RIFIUTI PRODOTTI DALL'ATTIVITA' DI RECUPERO)
- ▲ MANUFATTO PER STOCCAGGIO CER 191207
 - CASSONE TRASPORTABILE IN FERRO - STOCCAGGIO CER 191202
 - CASSONE TRASPORTABILE IN FERRO - STOCCAGGIO CER 191212
 - PAVIMENTAZIONE IMPERMEABILE IN CALCESTRUZZO O ASFALTO

Ing. GENES DALLA RIVA STUDIO DI INGEGNERIA Codice fiscale: 04419577023 Partita IVA: 02240050249		30100 Salsò (Vicenza) Via Riale 22 Tel. 0445/521183 Cell. 330/5549012	
Comune di ZUGLIANO		Provincia di VICENZA	
COMMITTENTE: IMPRESA EDILE STRADALE DALLA RIVA ANTONIO s.r.l.			
PROGETTO: RINNOVO E CONTESTUALE MODIFICA DELL'ISCRIZIONE AL REGISTRO PROVINCIALE DELLE IMPRESE CHE EFFETTUANO ATTIVITA' DI RECUPERO RIFIUTI NON PERICOLOSI			
TITOLO: PLANIMETRIA - LAYOUT IMPIANTO RECUPERO RIFIUTI NON PERICOLOSI: INERTI DA DEMOLIZIONE E CEMENTO		TAVOLA N. 29/A	
SCALA: 1/250	DATA: 10 ottobre 2018		
IL TECNICO Ing. Genes Dalla Riva		LEGALE RAPPRESENTANTE DITTA Ing. Genes Dalla Riva	
		PRATICA N. 114	

Il presente documento è di proprietà del suo autore dello Studio di Ingegneria Ing. Genes Dalla Riva, la disegnatrice, la riproduttrice e l'uso anche parziale, se non espressamente autorizzati, sono vietati. I trasgressori saranno perseguiti a termini di legge.

FILE 000 - 001-01-01-0000