

COMUNE DI ZUGLIANO

PROVINCIA DI VICENZA

*Titolo progetto:*

RINNOVO E CONTESTUALE MODIFICA DELL'ISCRIZIONE AL REGISTRO PROVINCIALE DELLE  
IMPRESE CHE EFFETTUANO ATTIVITA' DI RECUPERO RIFIUTI NON PERICOLOSI

APPROVAZIONE PROGETTO

PER IMPIANTO DI MESSA IN RISERVA

RECUPERO RIFIUTI IN PROCEDURA ORDINARIA

**FASCIA DI RISPETTO DETERMINATA DA TERNA**

*Proponente:*


**DALLA RIVA ANTONIO SRL**

Via Maso 43 – 36030 ZUGLIANO (VI)

*Redazione progetto:*

**ING. DALLA RIVA DENIS**

Via Riolo 22 - 36015 SCHIO (VI)

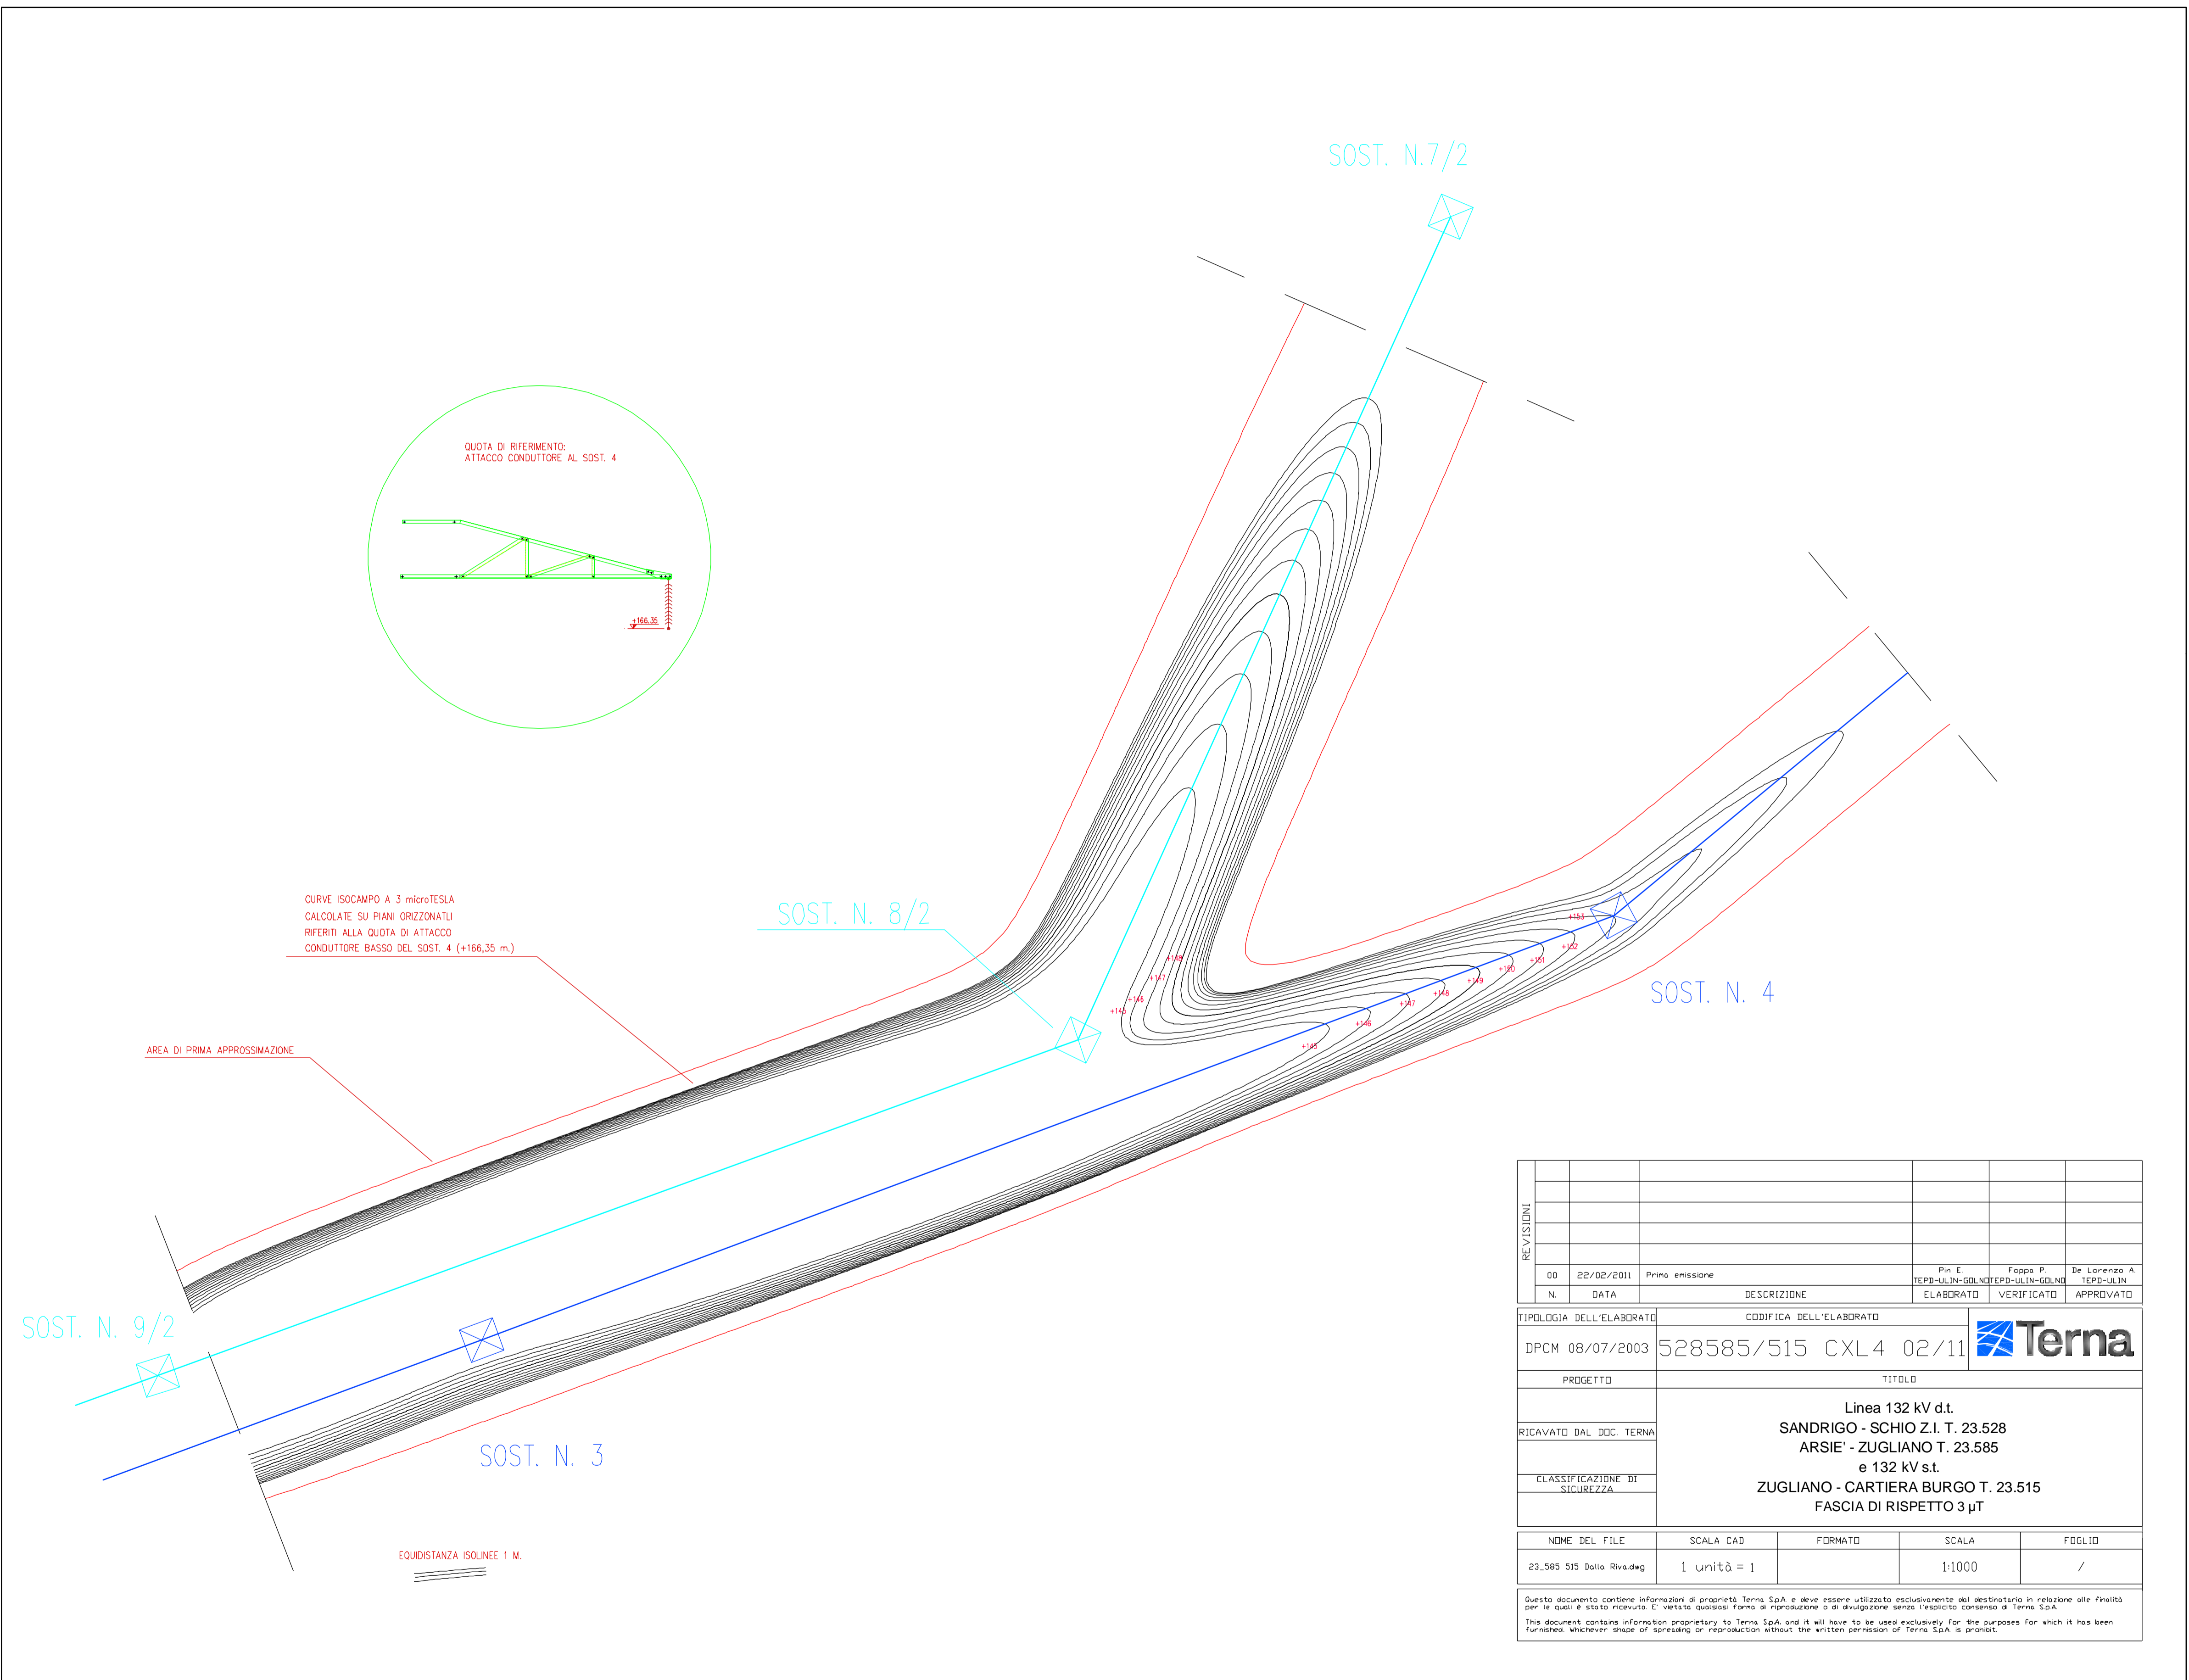

REVISIONI		TIPOLOGIA DELL'ELABORATO		CODIFICA DELL'ELABORATO		Terna		
00	22/02/2011	Prima emissione						
N.	DATA	DESCRIZIONE	ELABORATO	VERIFICATO	APPROVATO			
DPCM 08/07/2003			528585/515 CXL4 02/11					
PRGETTO			TITOLO					
RICALVATO DAL DDC. TERNA			Linea 132 kV d.t. SANDRIGO - SCHIO Z.I. T. 23.528 ARSIE' - ZUGLIANO T. 23.585 e 132 kV s.t. ZUGLIANO - CARTIERA BURGO T. 23.515 FASCIA DI RISPETTO 3 μT					
CLASSIFICAZIONE DI SICUREZZA								
NOME DEL FILE	SCALA CAD	FORMATO	SCALA	FOGLIO				
23_585 515 Bolla Riva.dwg	1 unità = 1		1:1000	/				
<small>Questo documento contiene informazioni di proprietà Terna SpA e deve essere utilizzato esclusivamente dal destinatario in relazione alle finalità per le quali è stato ricevuto. È vietata qualsiasi forma di riproduzione o di divulgazione senza l'esplicito consenso di Terna SpA. This document contains information proprietary to Terna SpA and it will have to be used exclusively for the purposes for which it has been furnished. Whenever usage of spreading or reproduction without the written permission of Terna SpA is prohibited.</small>								