


Legenda

- Area in proprietà
- Area di Discarica - Ambito Nord
- Area di Discarica - Ambito Sud
- Area in ampliamento della Discarica, attualmente in area di Cava
- Limite 200 m da residenze esterne
- Limite 150 m da Acque pubbliche tutelate

- Salti di quota - scarpate morfologiche
- Quote del rilievo dello stato di fatto
- Isoipse - equidistanza 1 metro
- Viabilità interna
- Edifici/Impianti EGAP
- Traccia delle sezioni

Residenze esterne

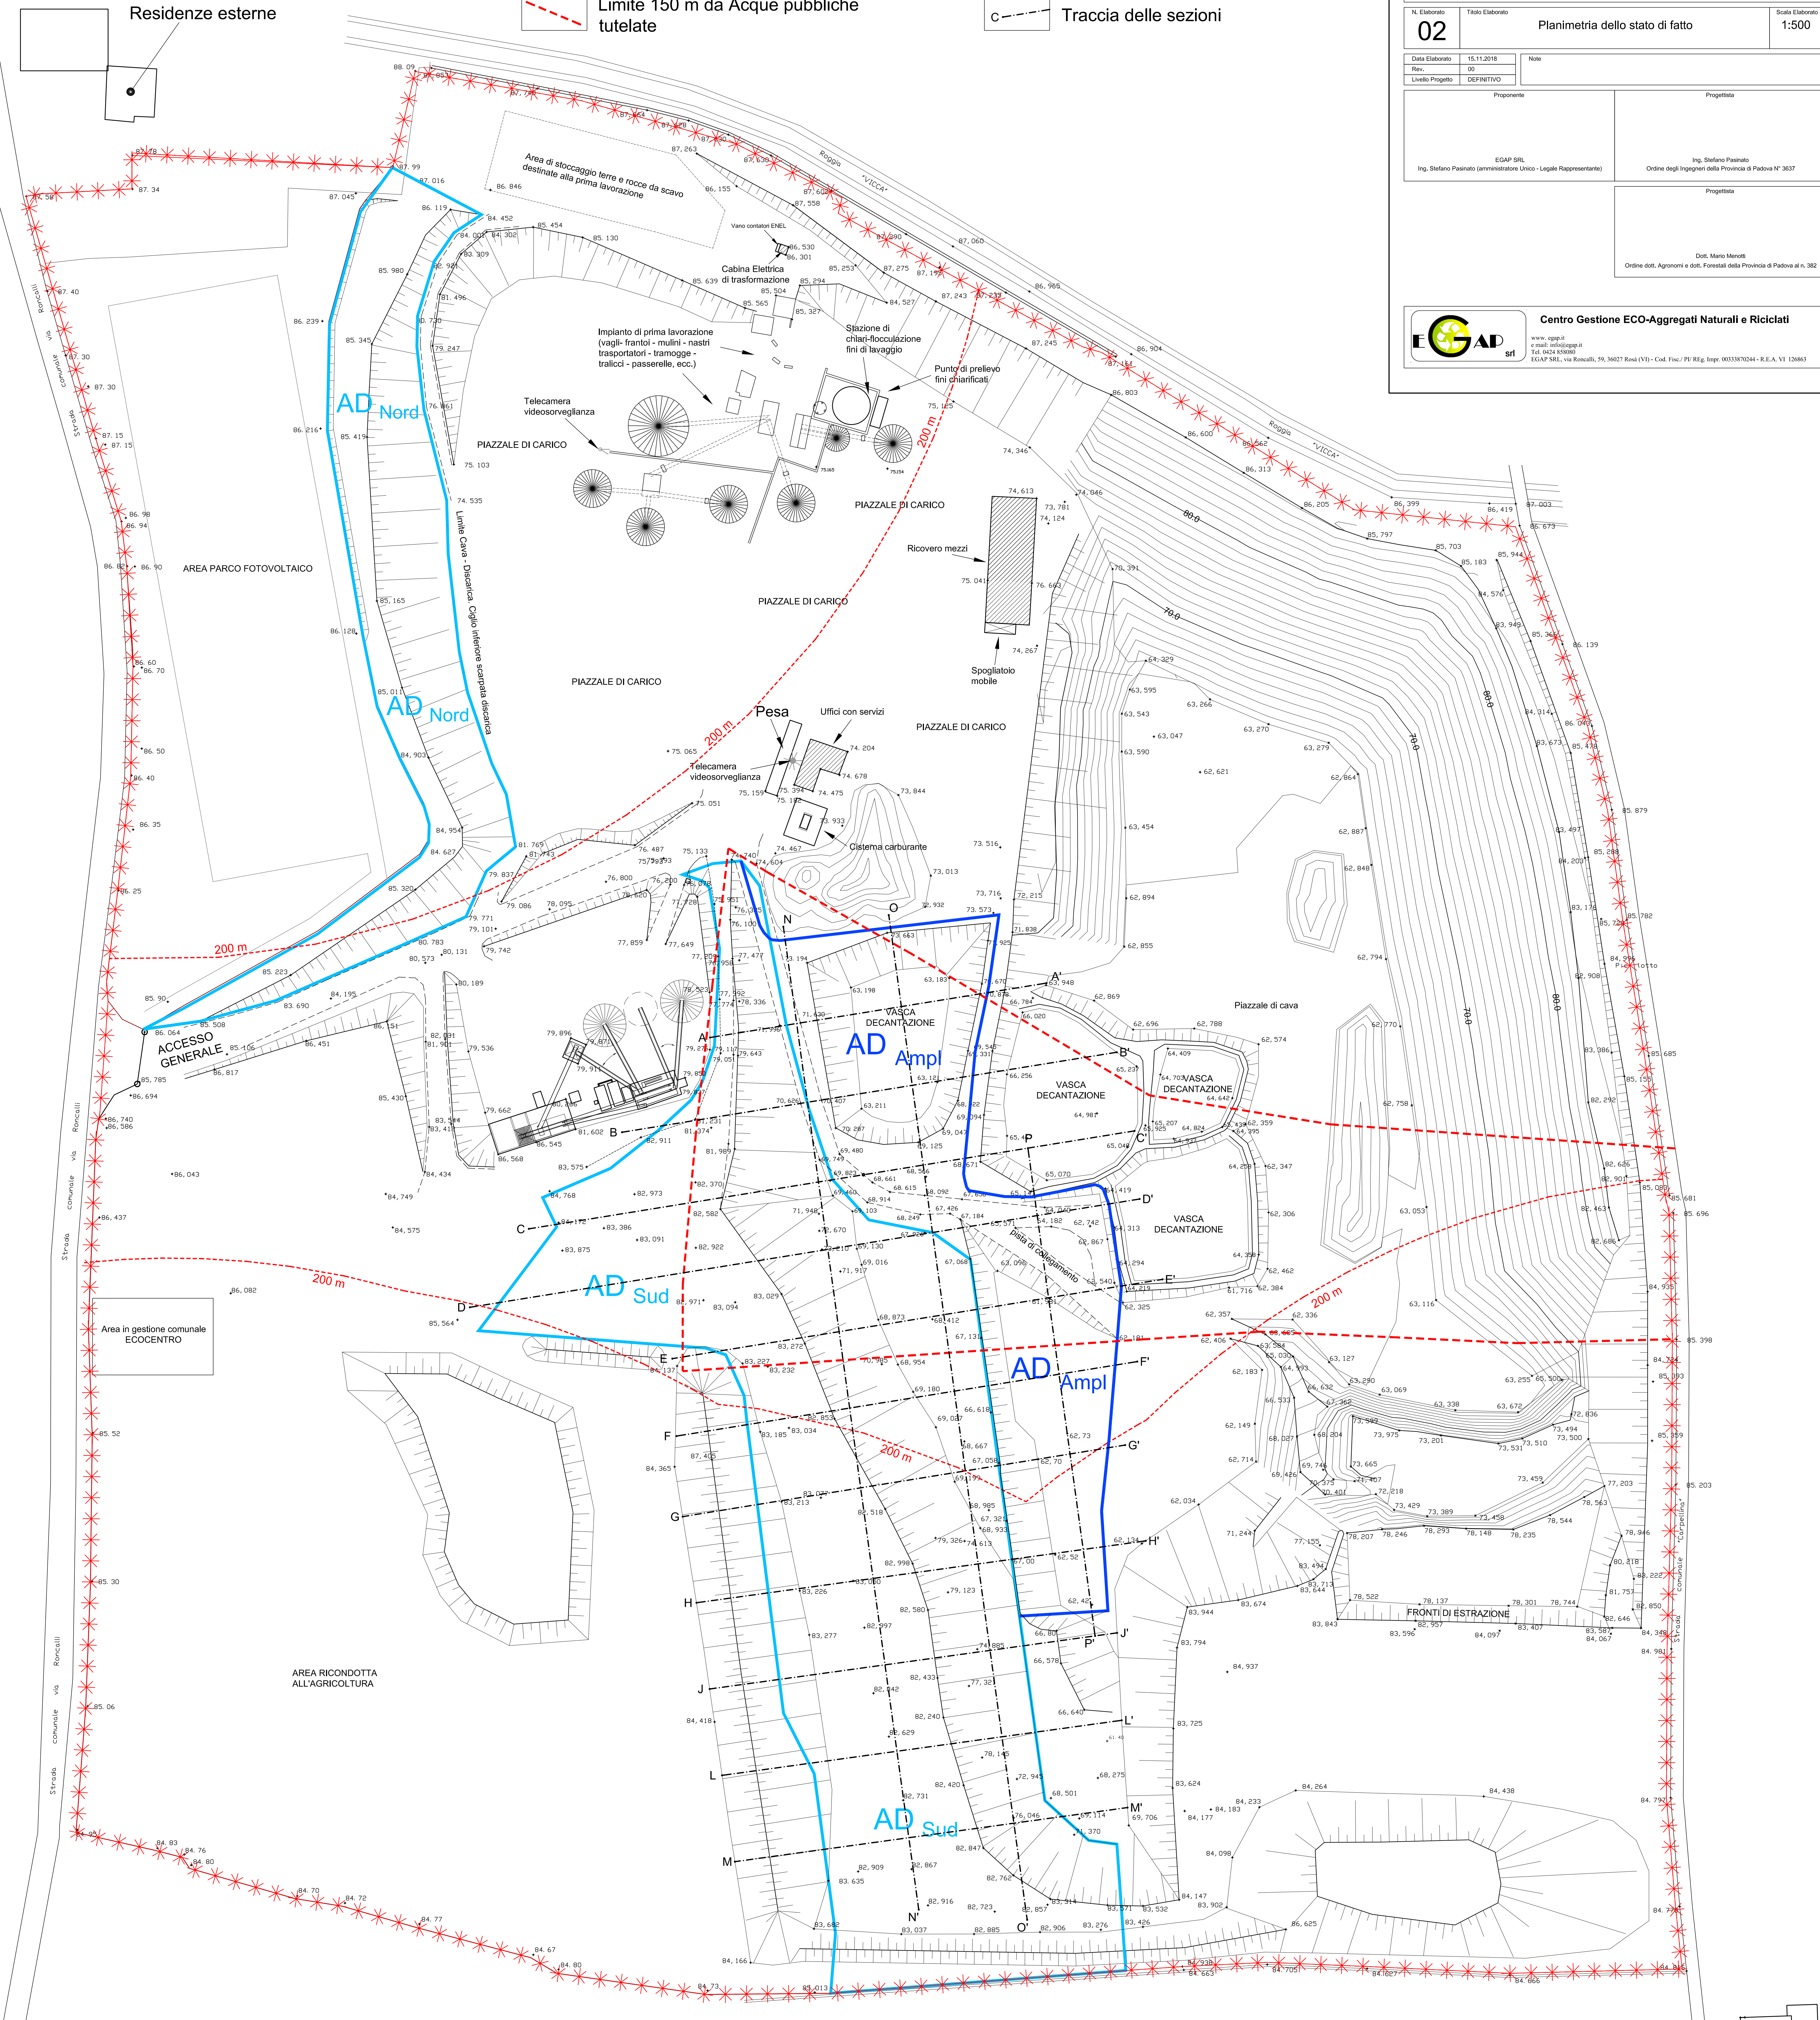


Residenze esterne

REGIONE DEL VENETO
COMUNE DI ROSÀ
PROVINCIA DI VICENZA

Titolo del progetto

**Variante ed Ampliamento
della discarica per Rifiuti Inerti sita in Rosà (VI), Via Roncalli 59**

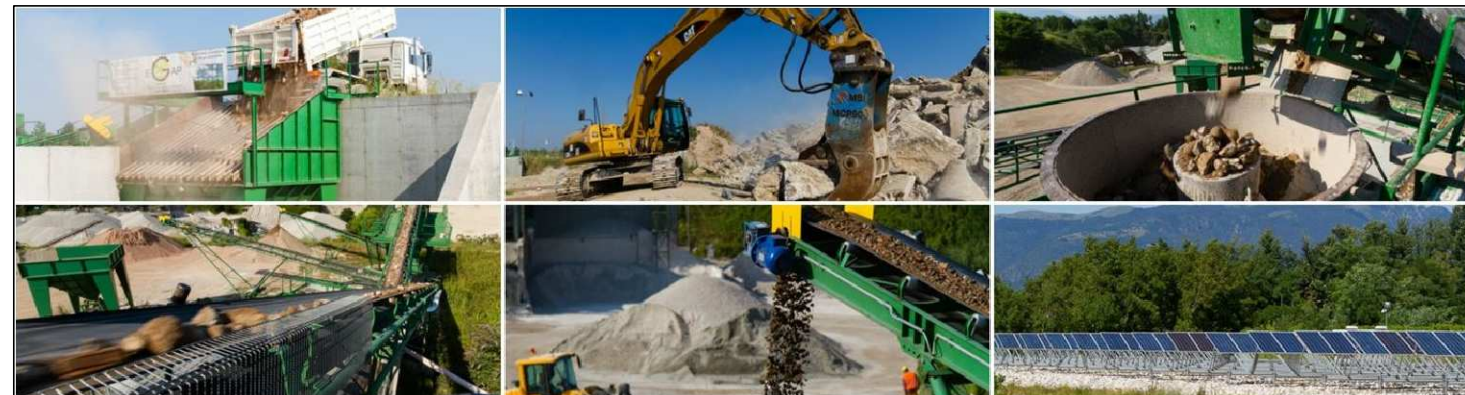

Proponente
EGAP SRL, Via Roncalli 59, Rosà (VI), cf/pi 00333870244

02 Titolo Elaborato
Planimetria dello stato di fatto Scala Elaborato
1:500

Data Elaborato 15.11.2018
Rev. 00
Livello Progetto DEFINITIVO

Proponente
EGAP SRL
Ing. Stefano Pasinato (amministratore Unico - Legale Rappresentante)

Progettista
Ing. Stefano Pasinato
Ordine degli Ingegneri della Provincia di Padova N° 3607

Progettista
Dott. Mario Meroni
Ordine dott. Agronomi e dott. Forestali della Provincia di Padova al n. 362



Centro Gestione ECO-Aggregati Naturali e Riciclati

www.egap.it
e-mail: info@egap.it
Tel. 0424 509090
EGAP SRL - Via Roncalli, 59 - 36027 Rosà (VI) - Cod. Fisc./P.I. Reg. Imp. 00333870244 - R.E.A. VI 138663