


Legenda

- Area in proprietà
- Area di Discarica - Ambito Sud
- Area in ampliamento della Discarica
- Area di nuovo conferimento ed allestimento
- Canalette di raccolta acque di dilavamento
- Vasche trattamento delle acque

- Quote del piano di conferimento
- Salti di quota - scarpate morfologiche
- Quote del rilievo dello stato di fatto
- Isoipse - equidistanza 1 metro
- Viabilità adottata dalla discarica
- Edifici/Impianti EGAP
- Traccia delle sezioni
- Limite 200 m da residenze esterne

Residenze esterne

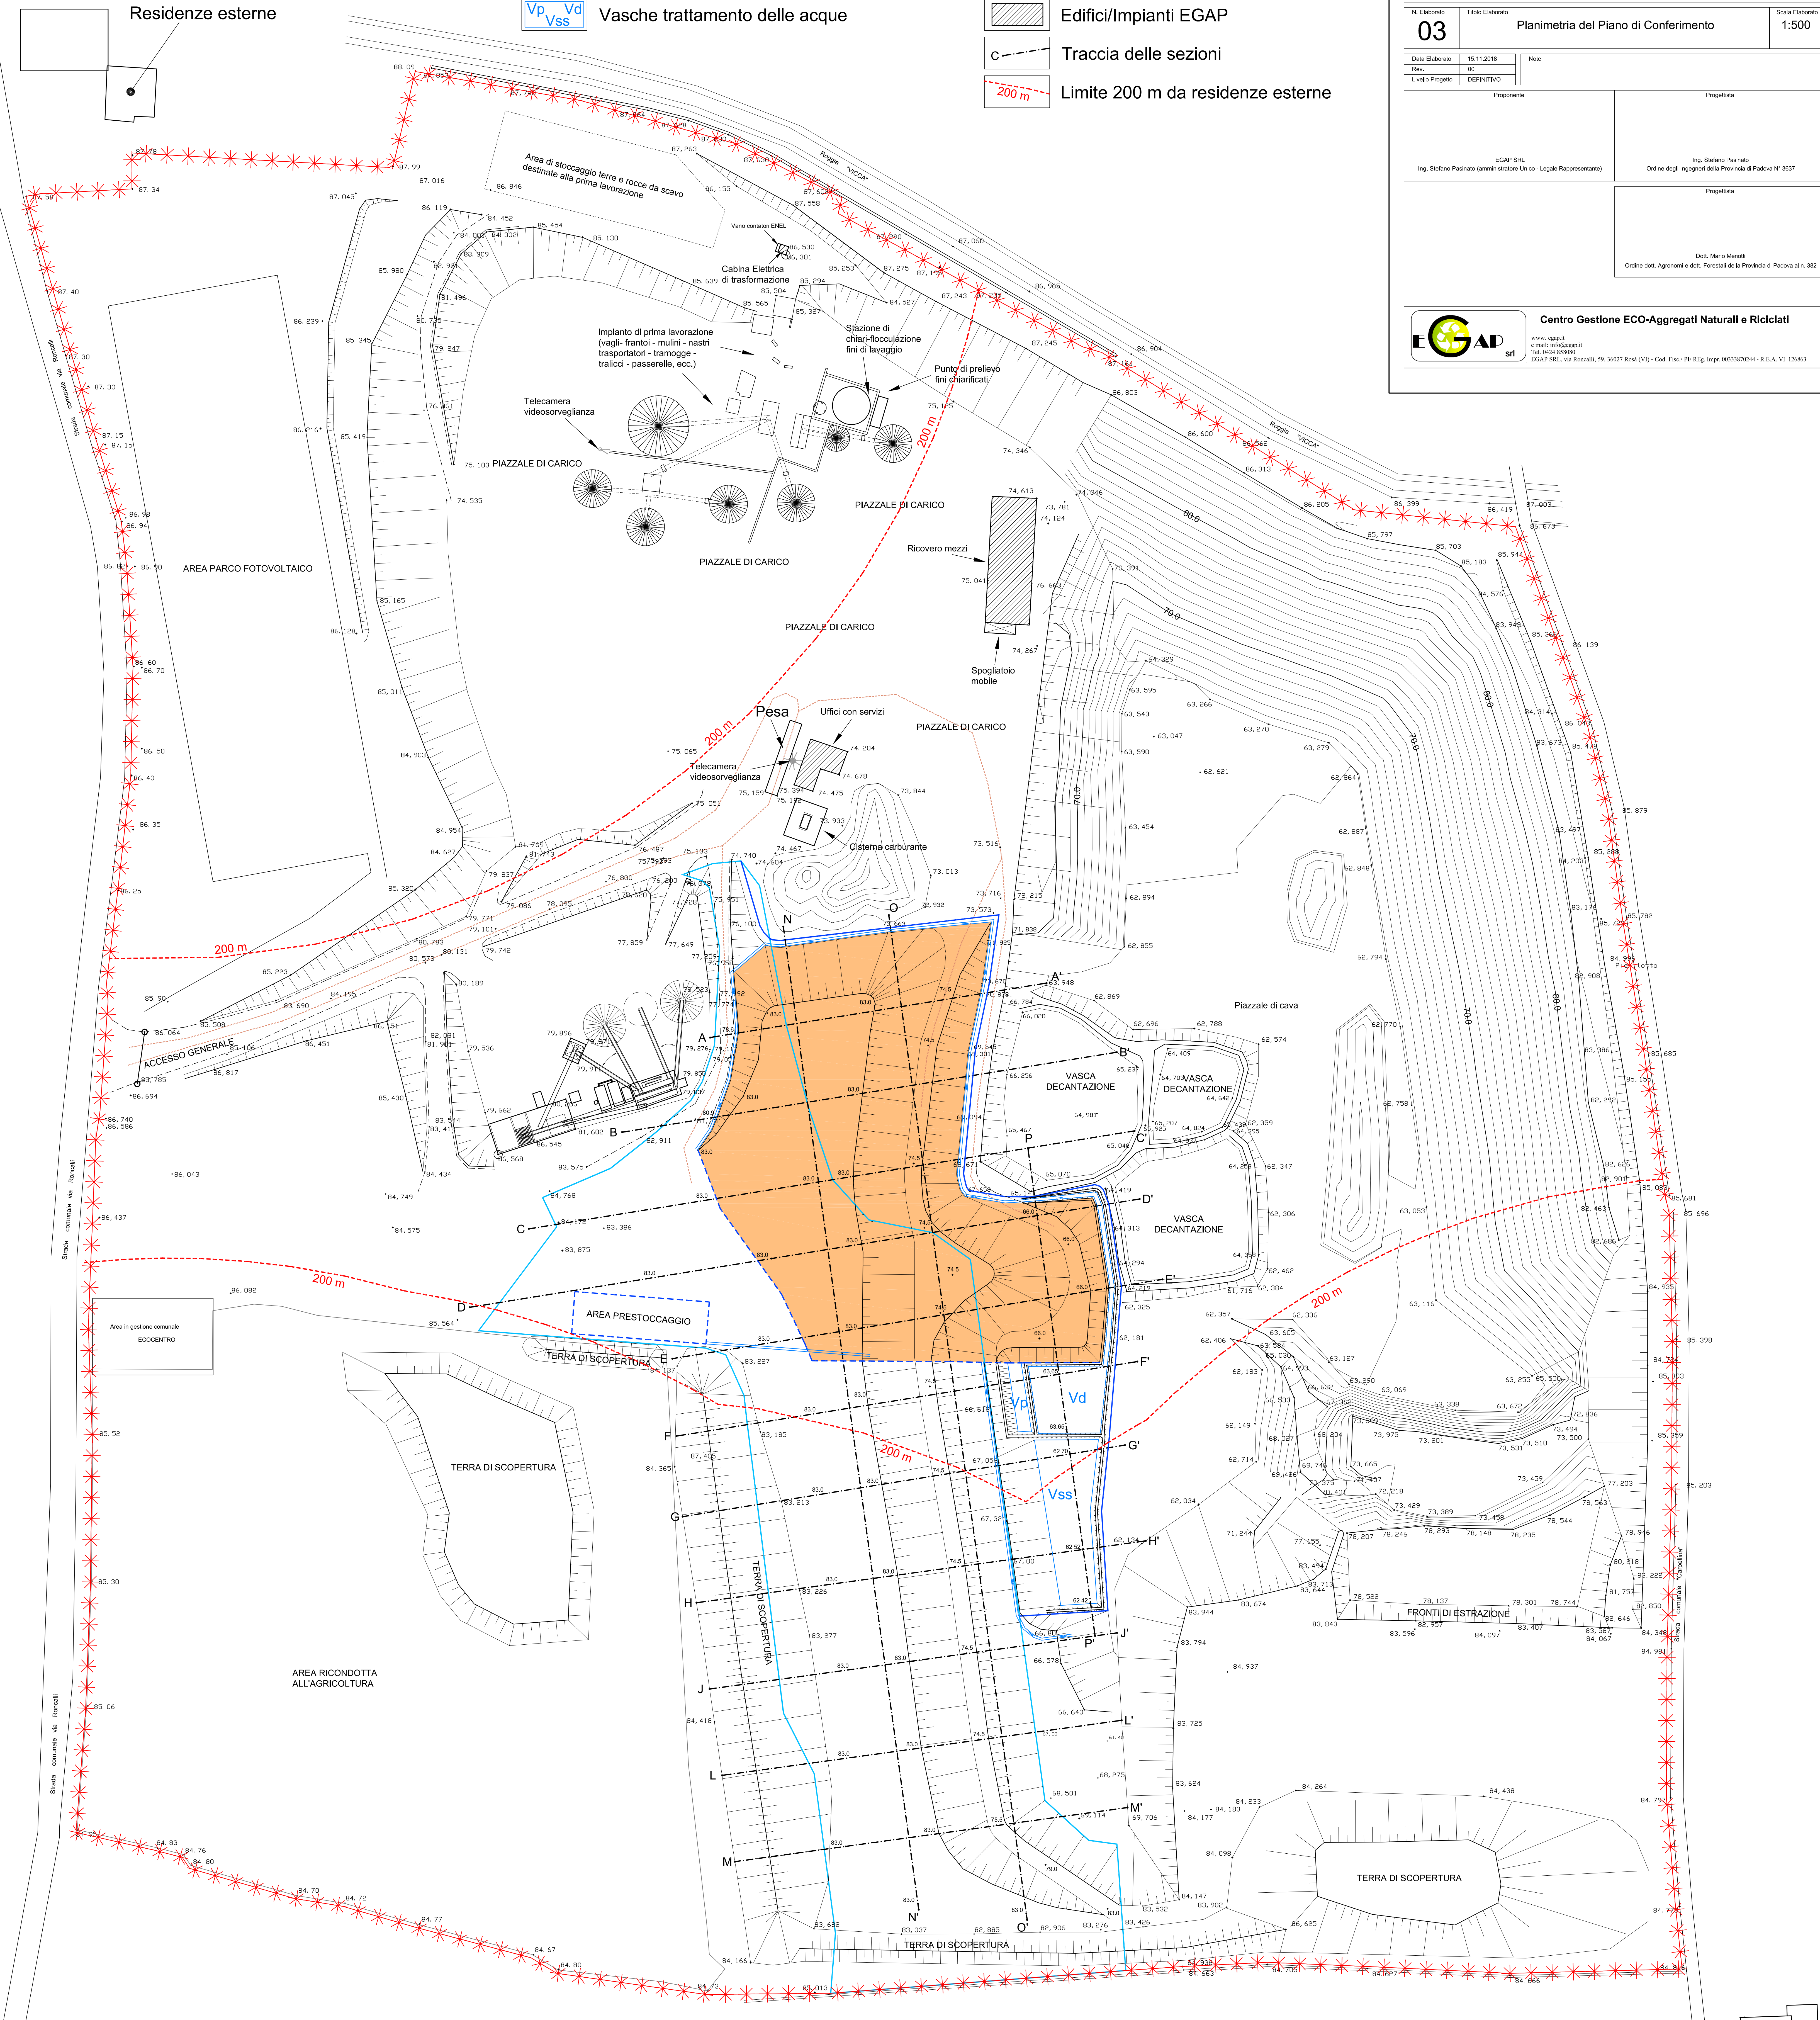

Residenze esterne

REGIONE DEL VENETO
COMUNE DI ROSA' PROVINCIA DI VICENZA



Proponente
EGAP SRL, Via Roncalli 59, Rosà (VI), cf/pi 0033870244

03
Titolo Elaborato
Planimetria del Piano di Conferimento
Scala Elaborato
1:500

Data Elaborato
15.11.2018
Note

Proponente
EGAP SRL
Ing. Stefano Pisanato (amministratore Unico - Legale Rappresentante)

Progettista
Ing. Stefano Pisanato
Ordine degli Ingegneri della Provincia di Padova N° 3607

Progettista
Dott. Mario Merelli
Ordine dott. Agronomi e dott. Forestali della Provincia di Padova al n. 362

Centro Gestione ECO-Agregati Naturali e Riciclati
www.egap.it
e-mail: info@egap.it
Tel. 0424 509090
EGAP SRL - Via Roncalli, 59 - 36027 Rosà (VI) - Cod. Fisc./P.I. Reg. Imp. 0033870244 - R.E.A. VI 138663