



TORRI DI QUARTESOLO Fg. 5

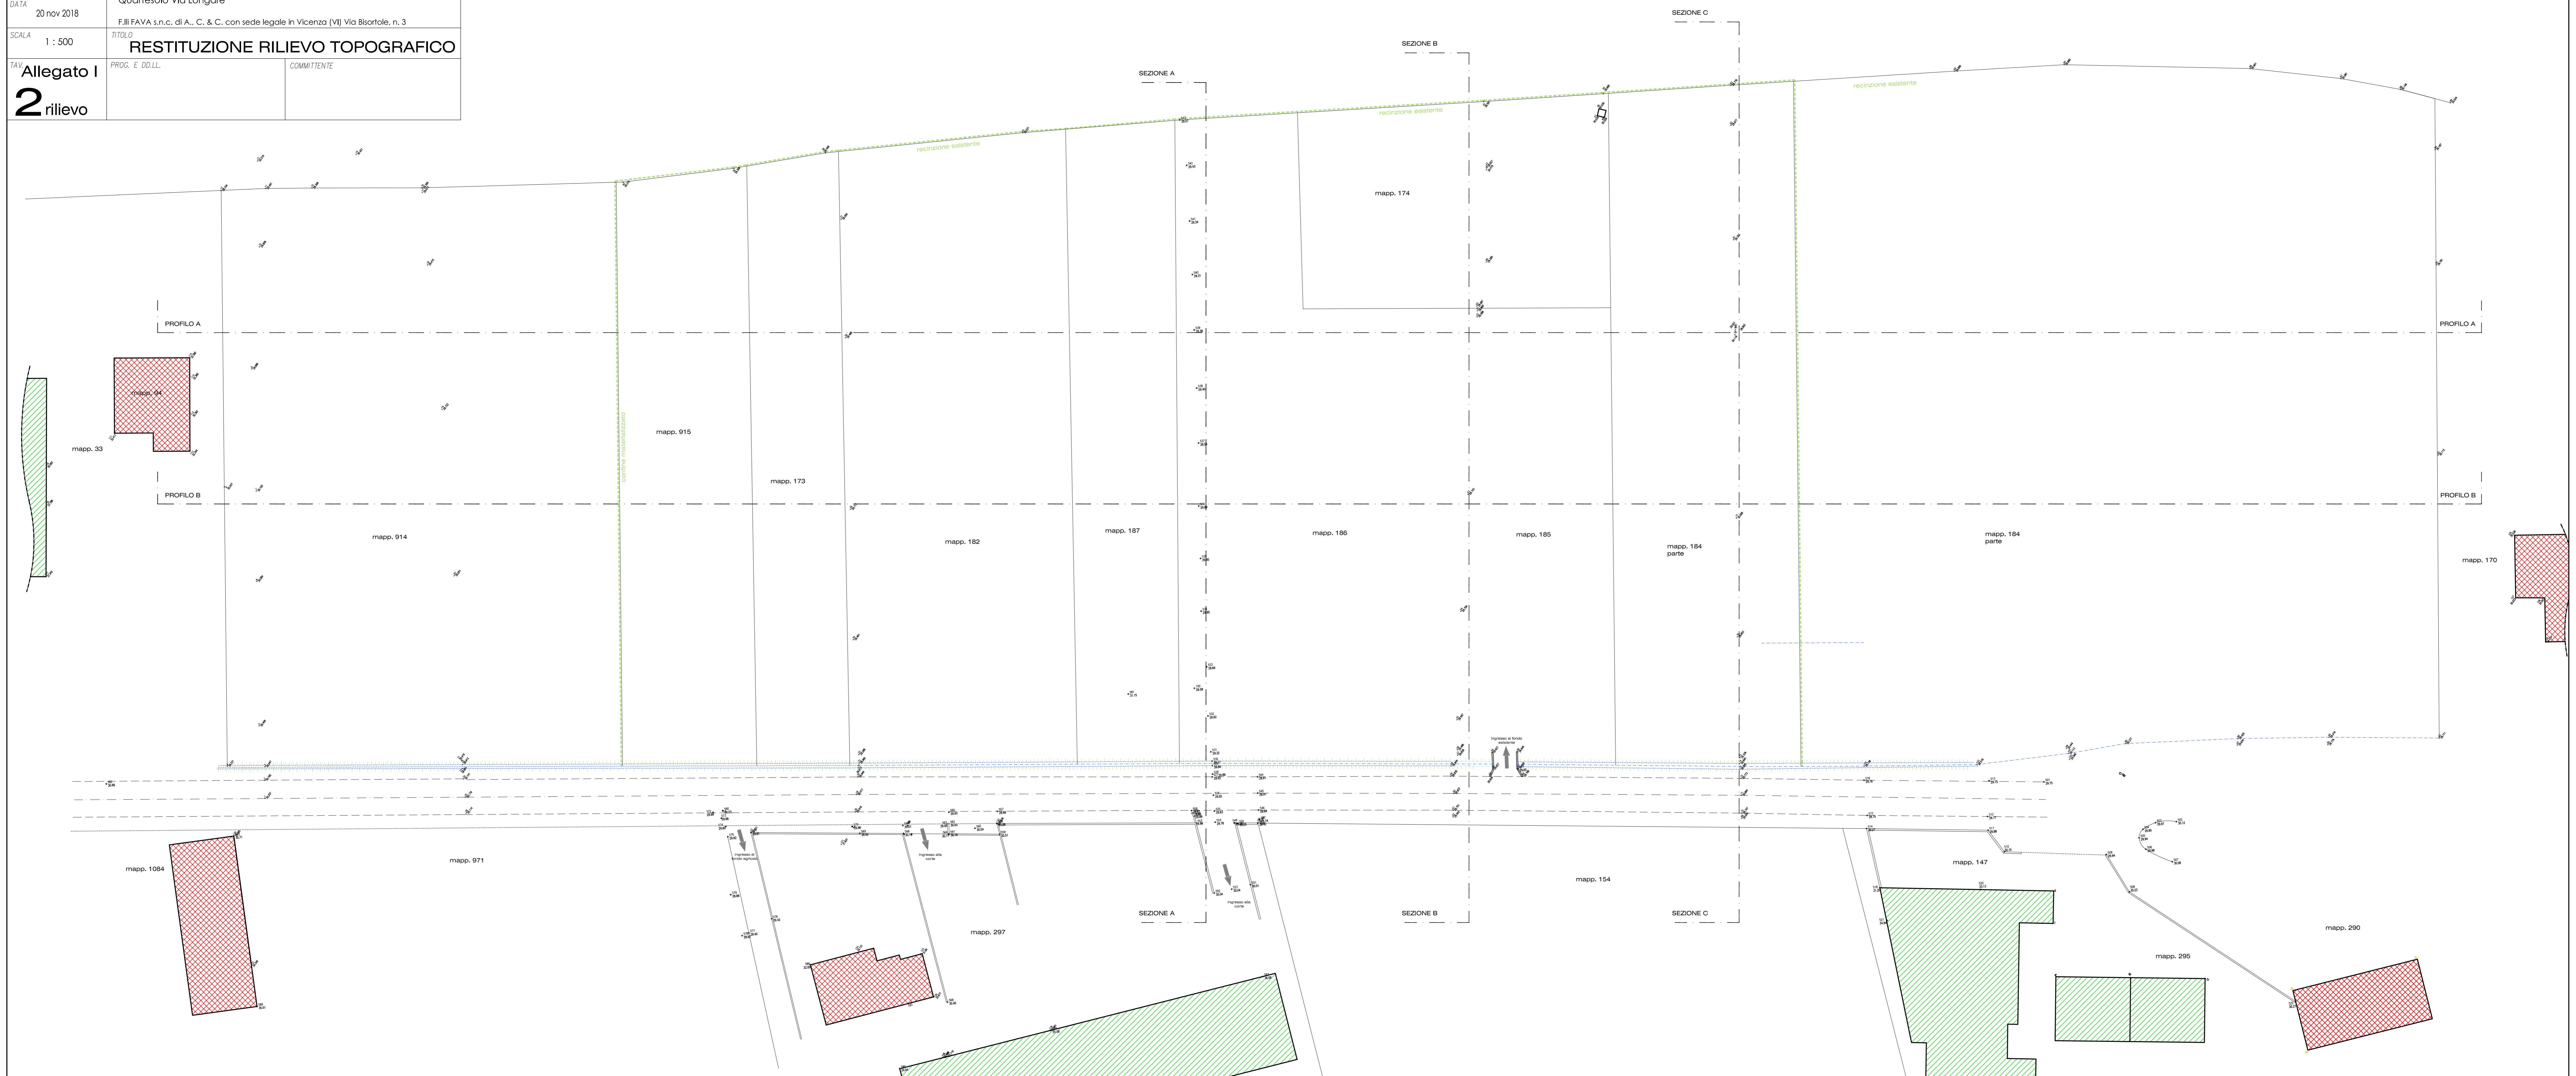

TORRI DI QUARTESOLO Fg. 4

PROFILO A

SCALA DISTANZE 1:500
SCALA QUOTE 1:500

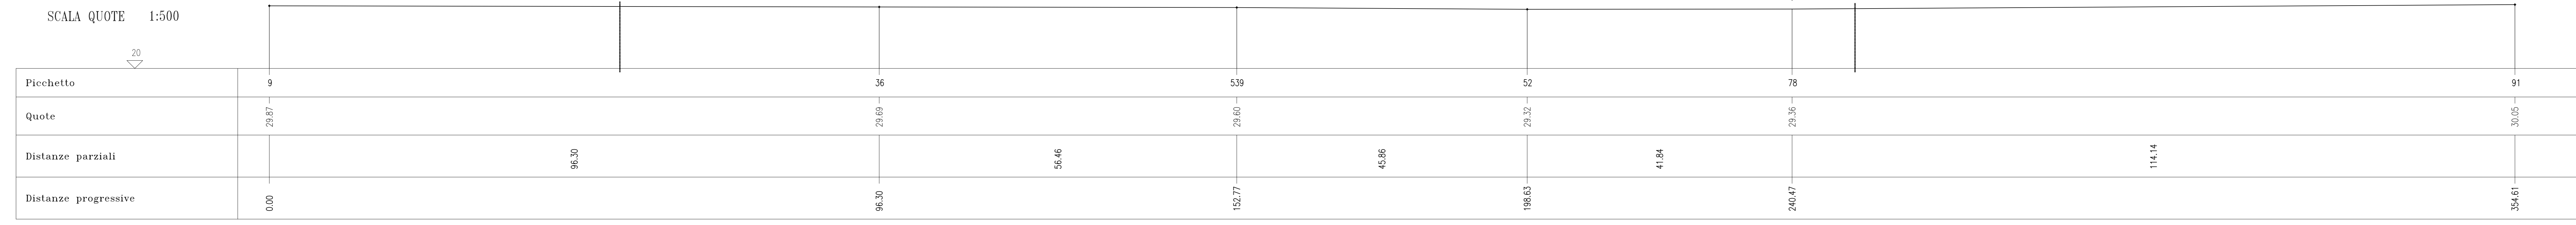

PROFILO B

SCALA DISTANZE 1:500
SCALA QUOTE 1:500

