

**STUDIOZONCATO**  
SERAFINO ZONCATO GEOMETRA

PROGETTO DI IMPIANTO RECUPERO RIFIUTI NON PERICOLOSI in Torri di Quartesolo Via Longare

PROG. E DD.LL. COMMITTENTE

DATA 20 nov 2018

SCALA 1 : 100

TAV. Allegato III  
**1** progetto


F.lli FAVA s.n.c. di A., C. & C. con sede legale in Vicenza (VI) Via Bisortole, n. 3  
tel/fax +39 0444 953518  
studiozoncato@gmail.com

TITOLO **TETTOIA E PALAZZINA UFFICI** PIANTE


DATI METRICI DEI LOCALI									
	PIANO	Quota pav.	DESTINAZIONE	Superficie	Altezza	Volume	Sup. Fin.	Sf/Sup.	
1	T	0,00	TETTOIA	655,40	9,15	5996,91	-	-	(1)
2	T	0,00	DEPOSITO	110,26	9,15	1008,88	-	-	(1)
3	T	0,35	ATRIO INGRESSO	18,35	9,10	166,99	-	-	
4	T	0,35	WC esterno	6,51	2,70	17,58	asp.forzata		
5	T	0,35	SPOGLIATOIO	17,60	2,70	47,52	asp.forzata		
6	T	0,35	LAVABI	9,20	2,70	24,84	-	-	
7	T	0,35	WC n. 2	3,22	2,70	8,69	0,45	0,140	
8	T	0,35	DOCCIA n. 2	3,30	2,70	8,91	0,45	0,136	
9	T	0,35	MAGAZZINO	28,38	2,70	76,63	5,00	0,176	
10	1	3,50	UFFICI Open Space	69,38	3,00	208,14	9	0,130	
11	1	3,50	ANTIBAGNO	3,98	3,00	11,94	asp.forzata	-	
12	1	3,50	WC n. 2	3,48	3,00	10,44	asp.forzata	-	
13	2	6,95	ARCHIVIO	54,44	3,00	163,32	6,00	0,110	
14	2	6,95	RIPOSTIGLIO	23,07	2,50	57,68	1,00	0,043	
SOMMA SUPERFICIE UTILE (al fine del calcolo della superficie a parcheggio (art. 17 NTO lett. b))				1006,57					

(1) volume determinato con altezza media

PIANTA DEL PIANO TERRA  
sezione orizzontale a + 2,00

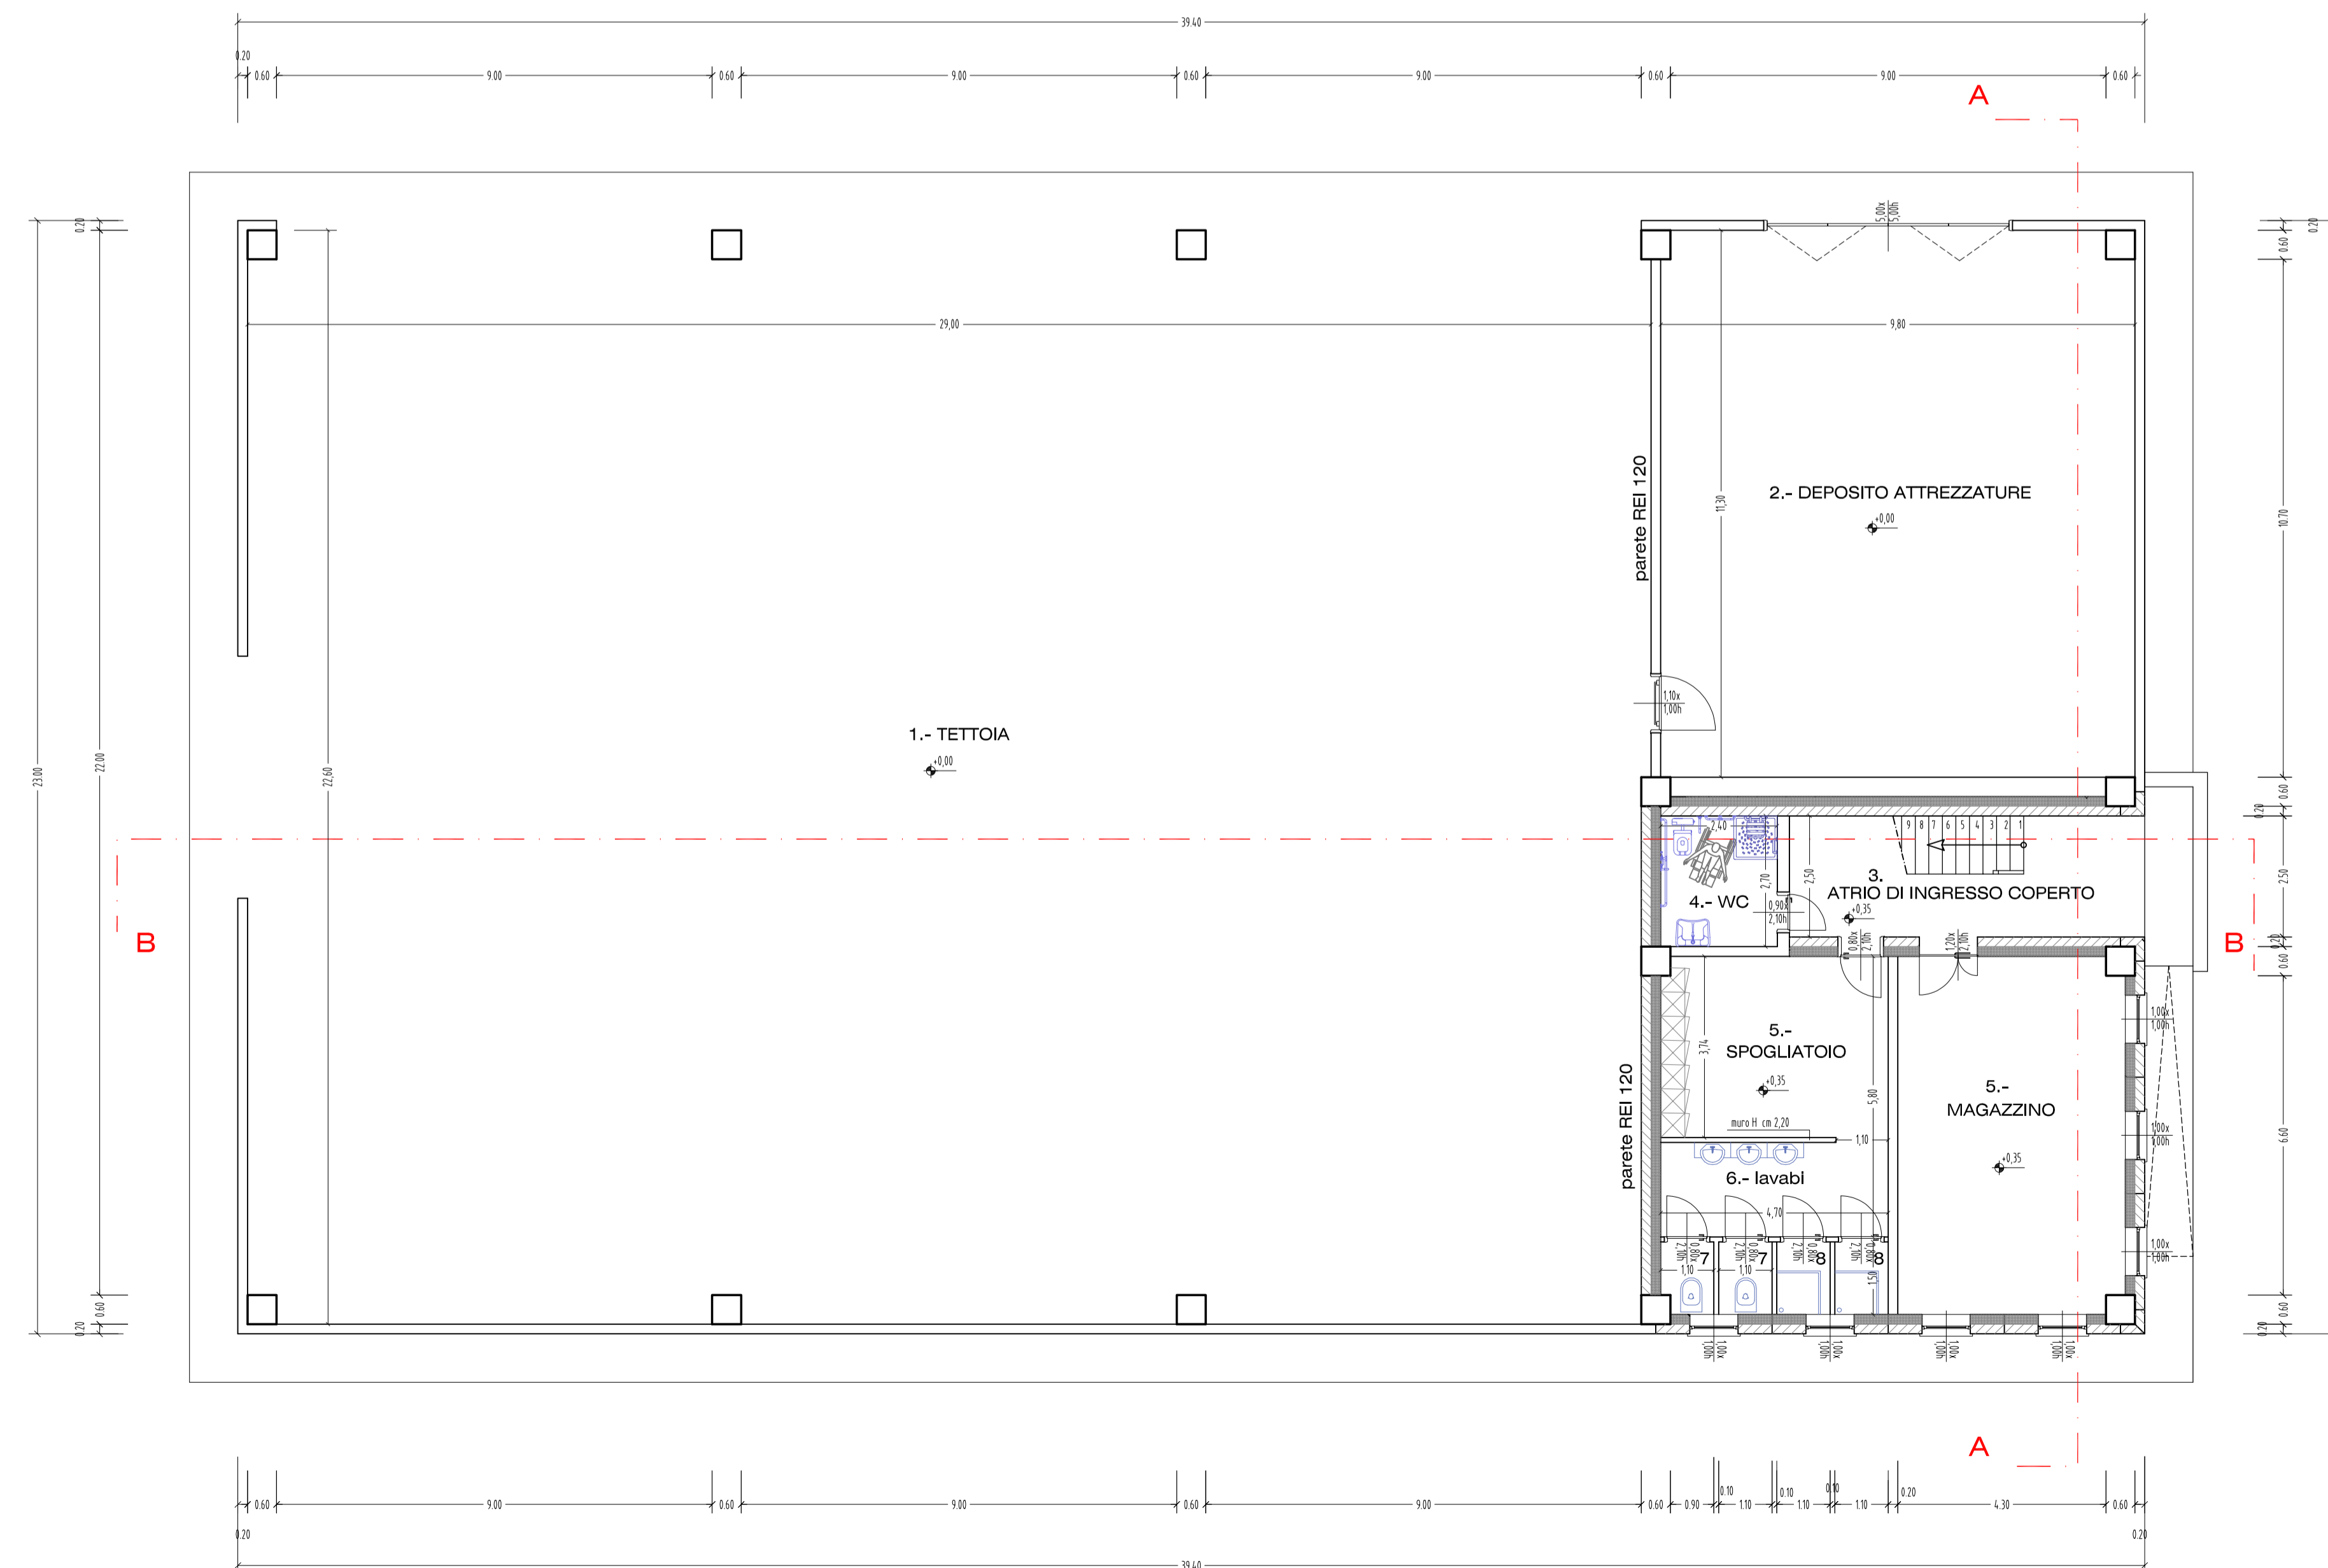

PIANTA DEL PIANO PRIMO  
sezione orizzontale a + 5,50

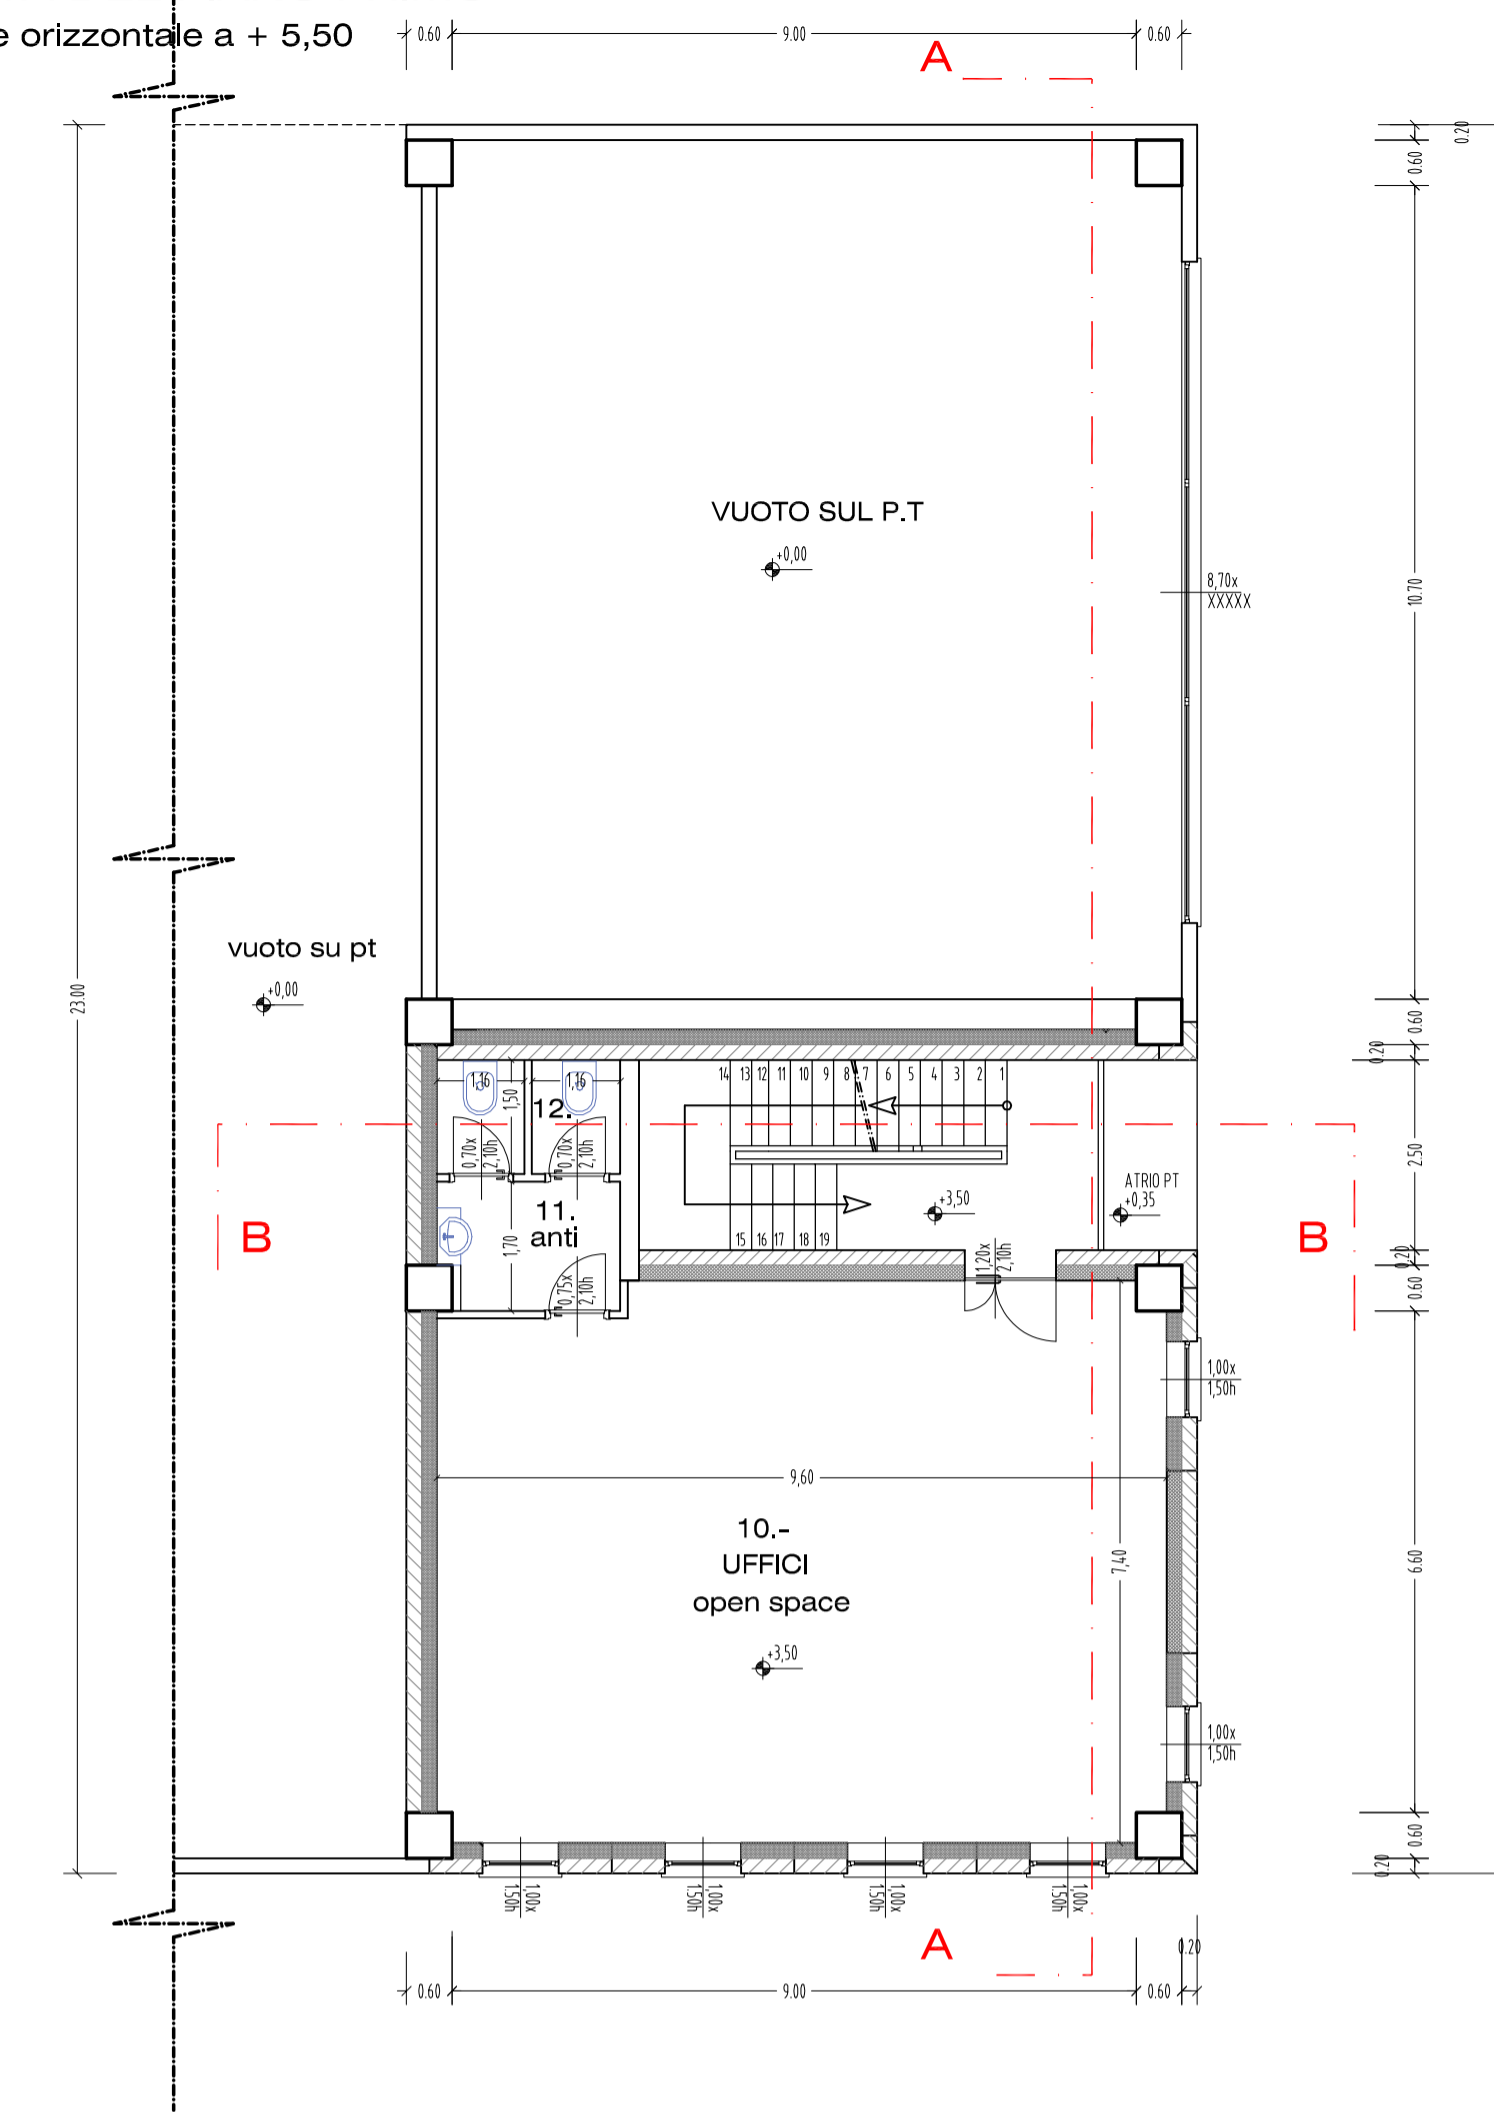

PIANTA DEL PIANO SECONDO  
sezione orizzontale a + 8,50

