

 <p>Studio Tecnico geometra <b>SERAFINO ZONCATO</b> via volta, 35 costozza centro longare (VI) - tel. 0444/953518</p>	<b>OGGETTO</b> <b>PROGETTO DI IMPIANTO RECUPERO RIFIUTI NON PERICOLOSI</b> in Torri di Quartesolo (VI) Via Longare.	
	<b>DATA</b> 24 Lug 2018	<b>DITTA</b> F.lli FAVA s.n.c. di A., C. & C. con sede legale in Vicenza (VI) Via Bisortole, n. 3
<b>SCALA</b> 1:100	<b>TITOLO</b> <b>PIANTA DEL CAPANNONE - PIANO TERRA e PRIMO</b>	
<b>TAV.</b> All. 1 alla S.I.A. Elaborato 1B	<b>PROC. E DD.LL.</b>	<b>COMMITTENTE</b>

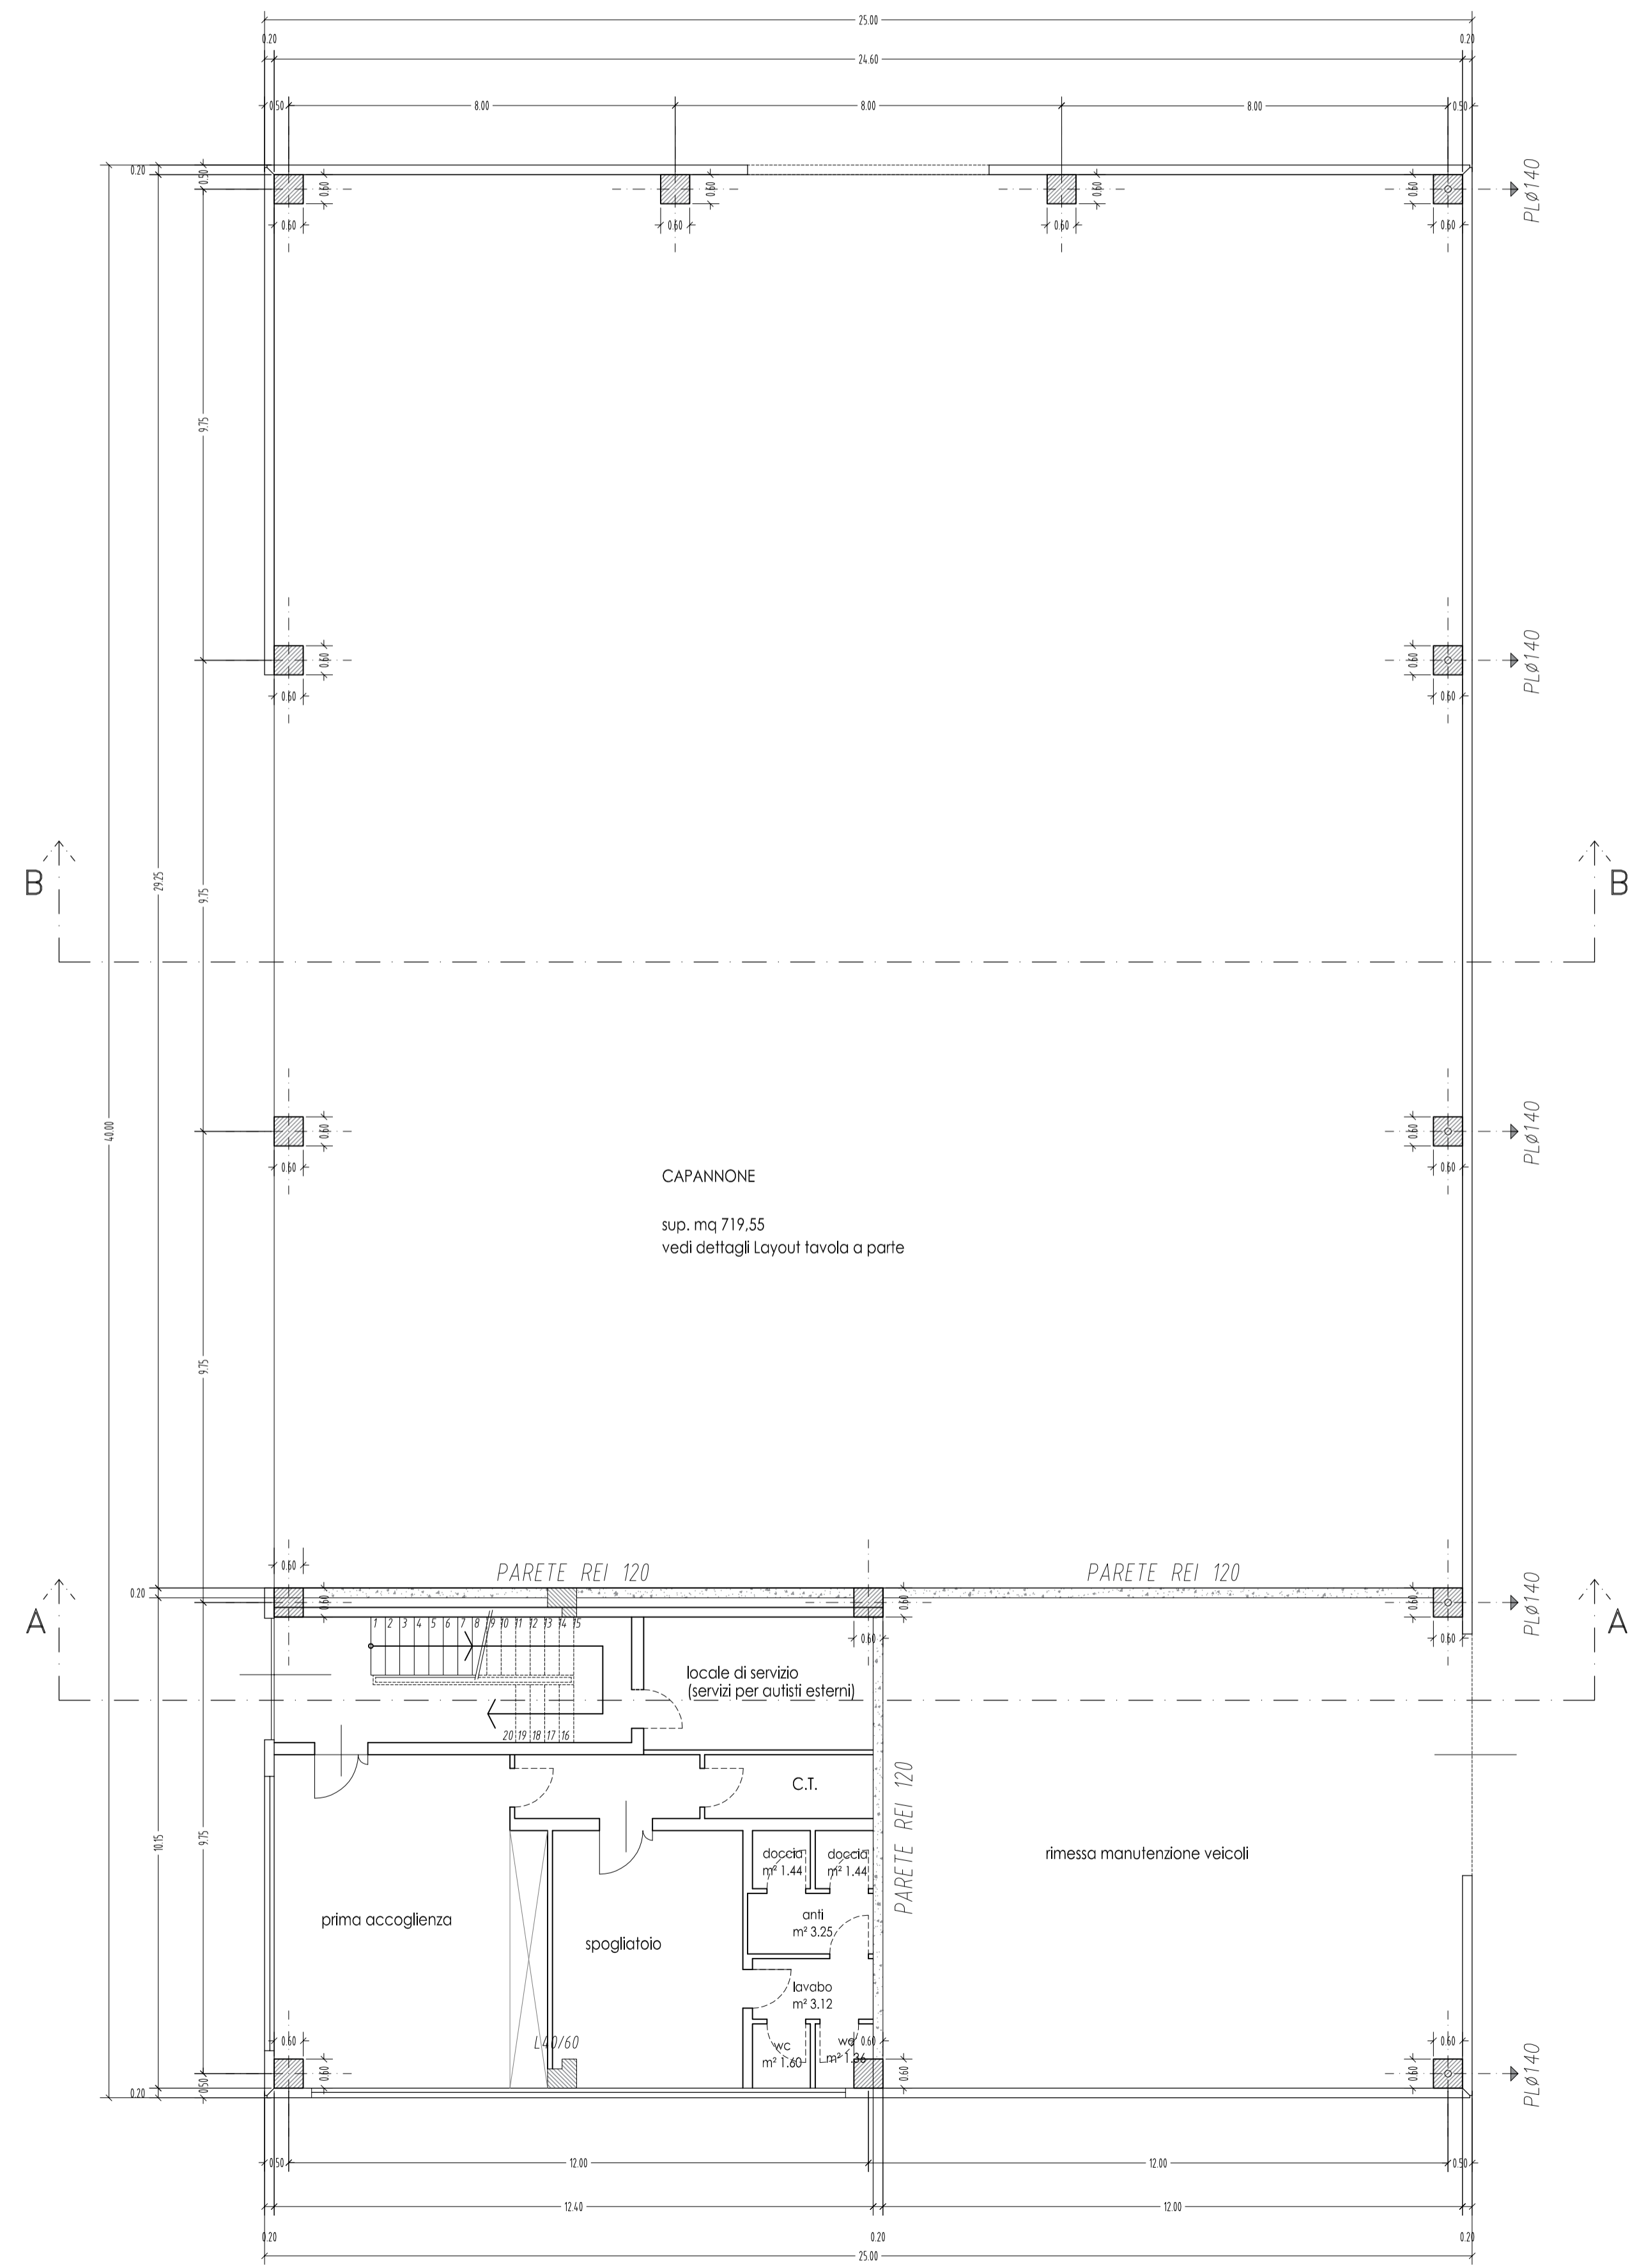

PIANO TERRA

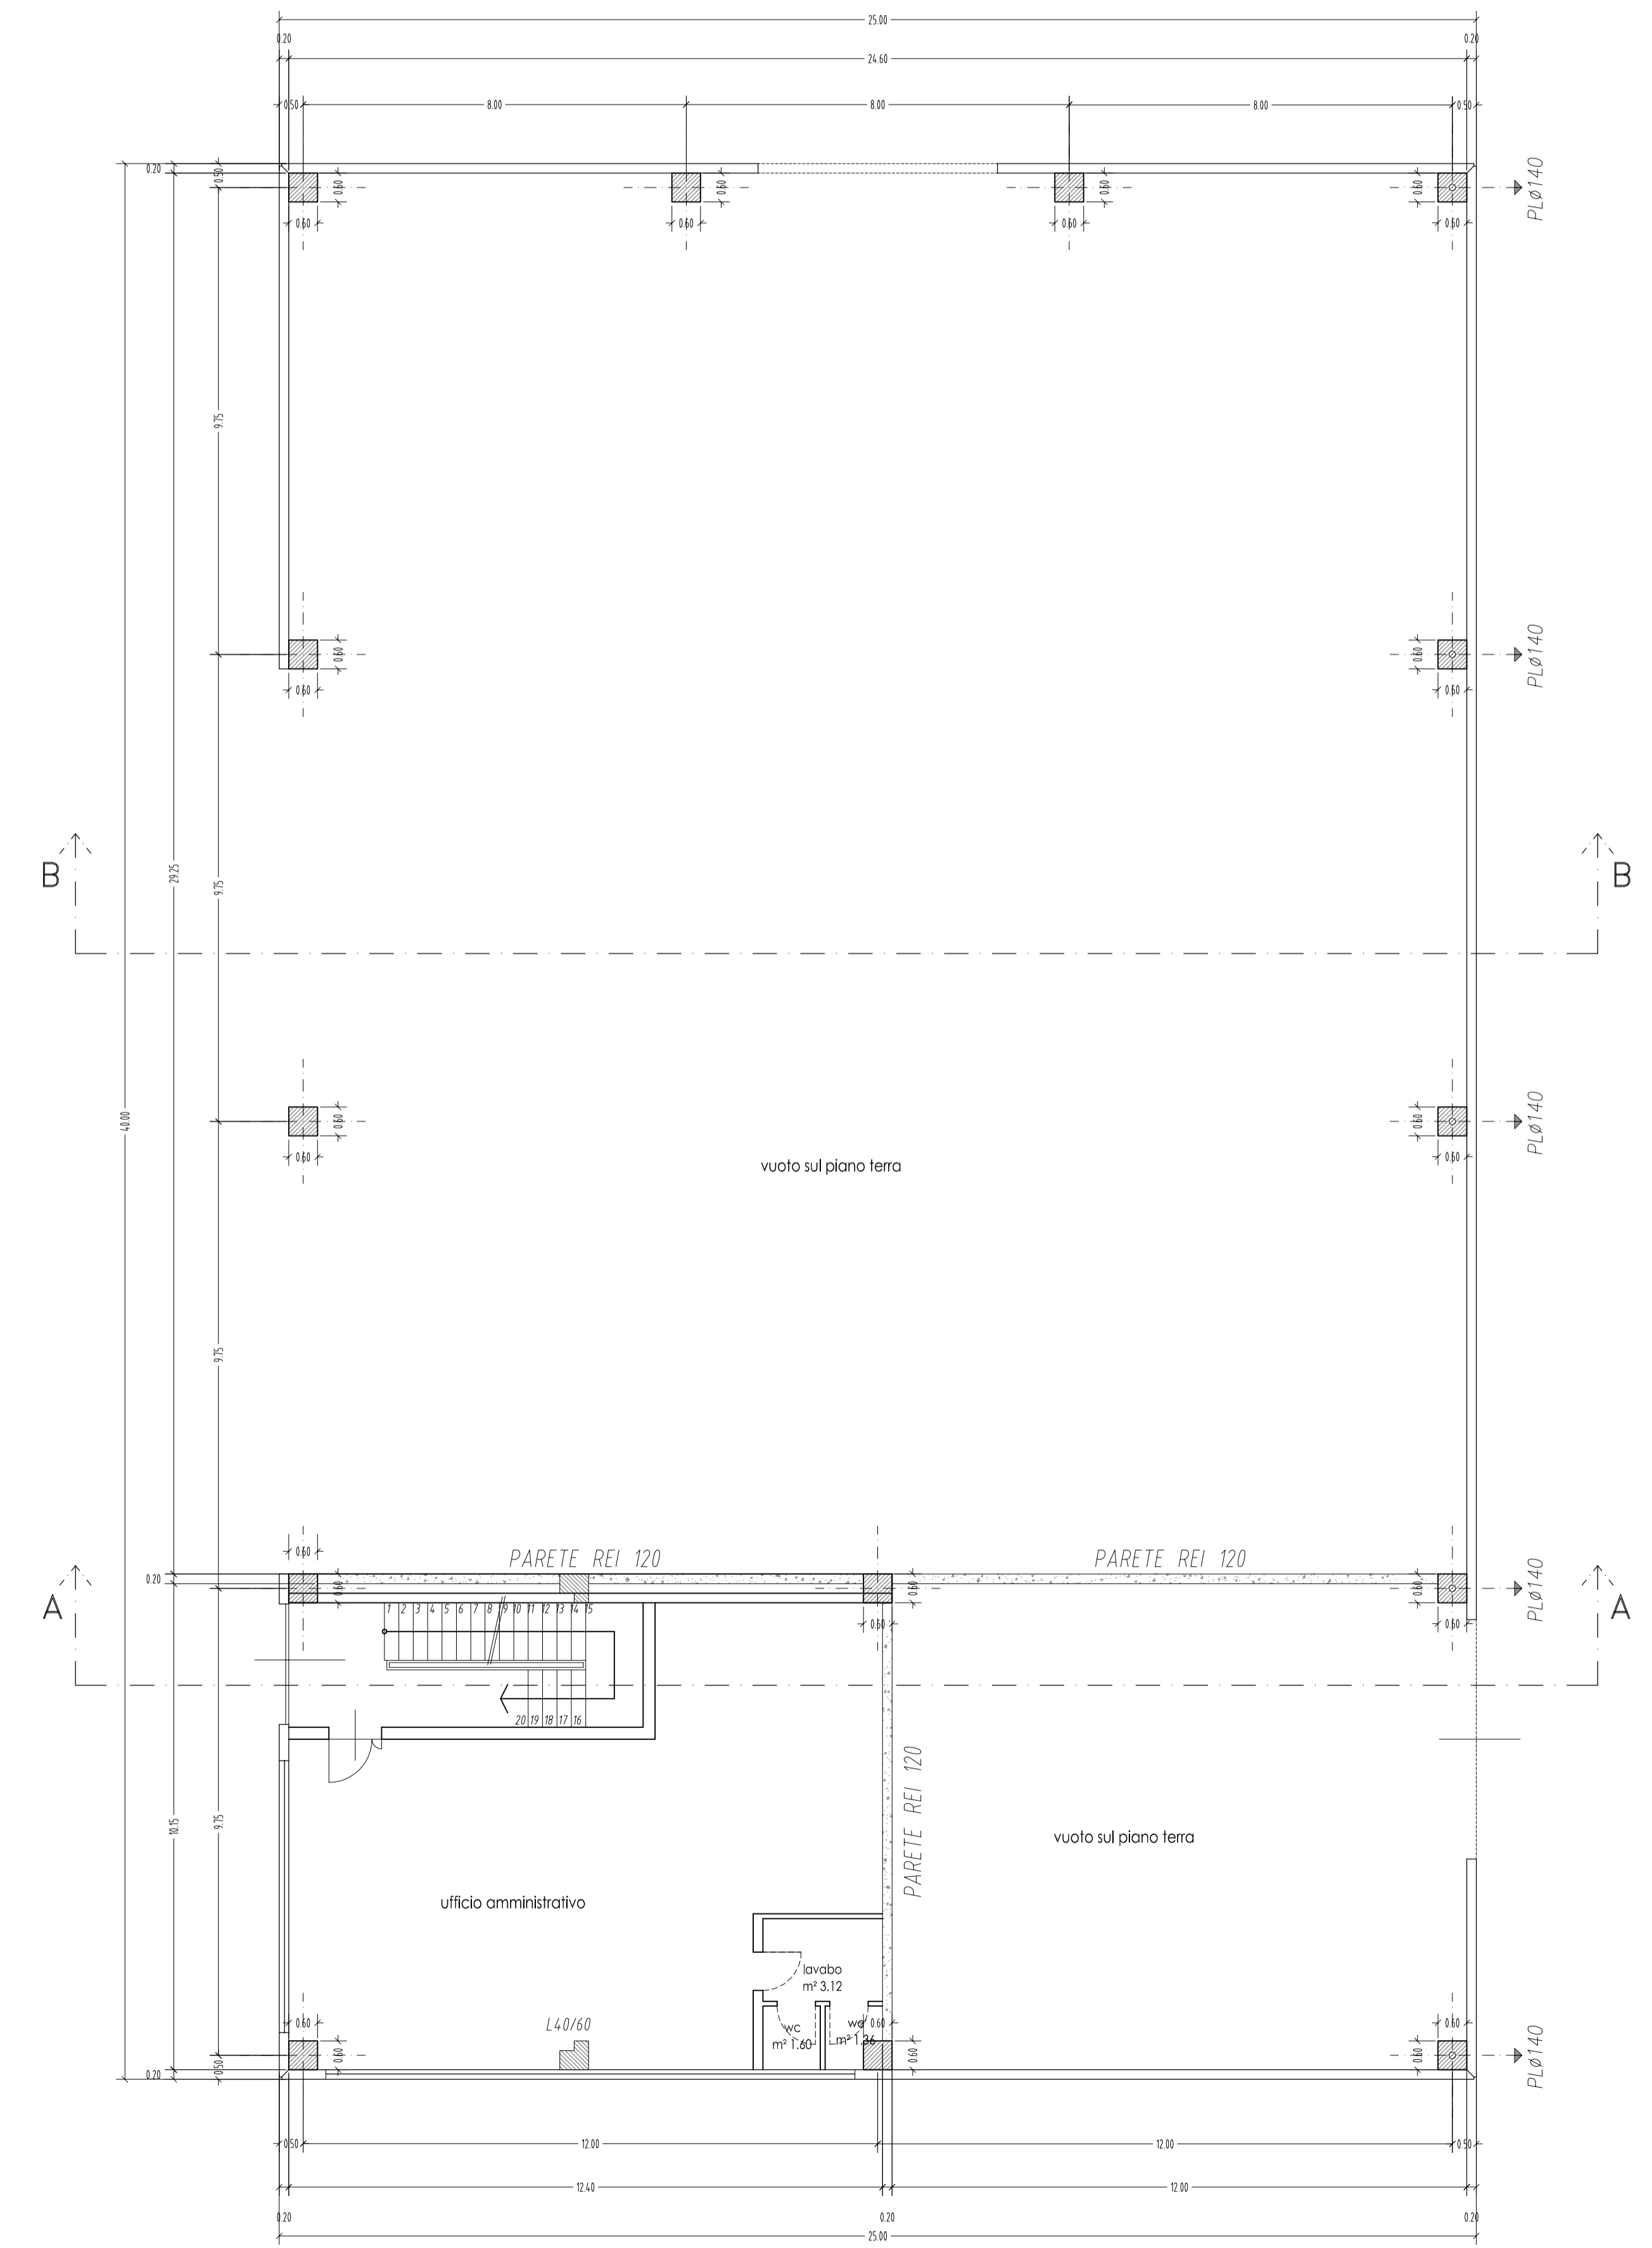

PIANO PRIMO - UFFICI