

 Studio Tecnico geometra SERAFINO ZONCATO via volto, 35 costozza centro longare (VI) - tel. 0444/953518	OGGETTO PROGETTO DI IMPIANTO RECUPERO RIFIUTI NON PERICOLOSI in Torri di Quartesolo (VI) Via Longare.	
	DATA 24 Lug 2018	DITTA F.lli FAVA s.n.c. di A., C. & C. con sede legale in Vicenza (VI) Via Bisortole, n. 3
SCALA 1:100	TITOLO PIANTA DEL CAPANNONE - PIANO SECONDO e COPERTO	
TAV. All. 1 alla S.I.A. Elaborato 1C	PROC. E DD.LL.	COMMITTENTE

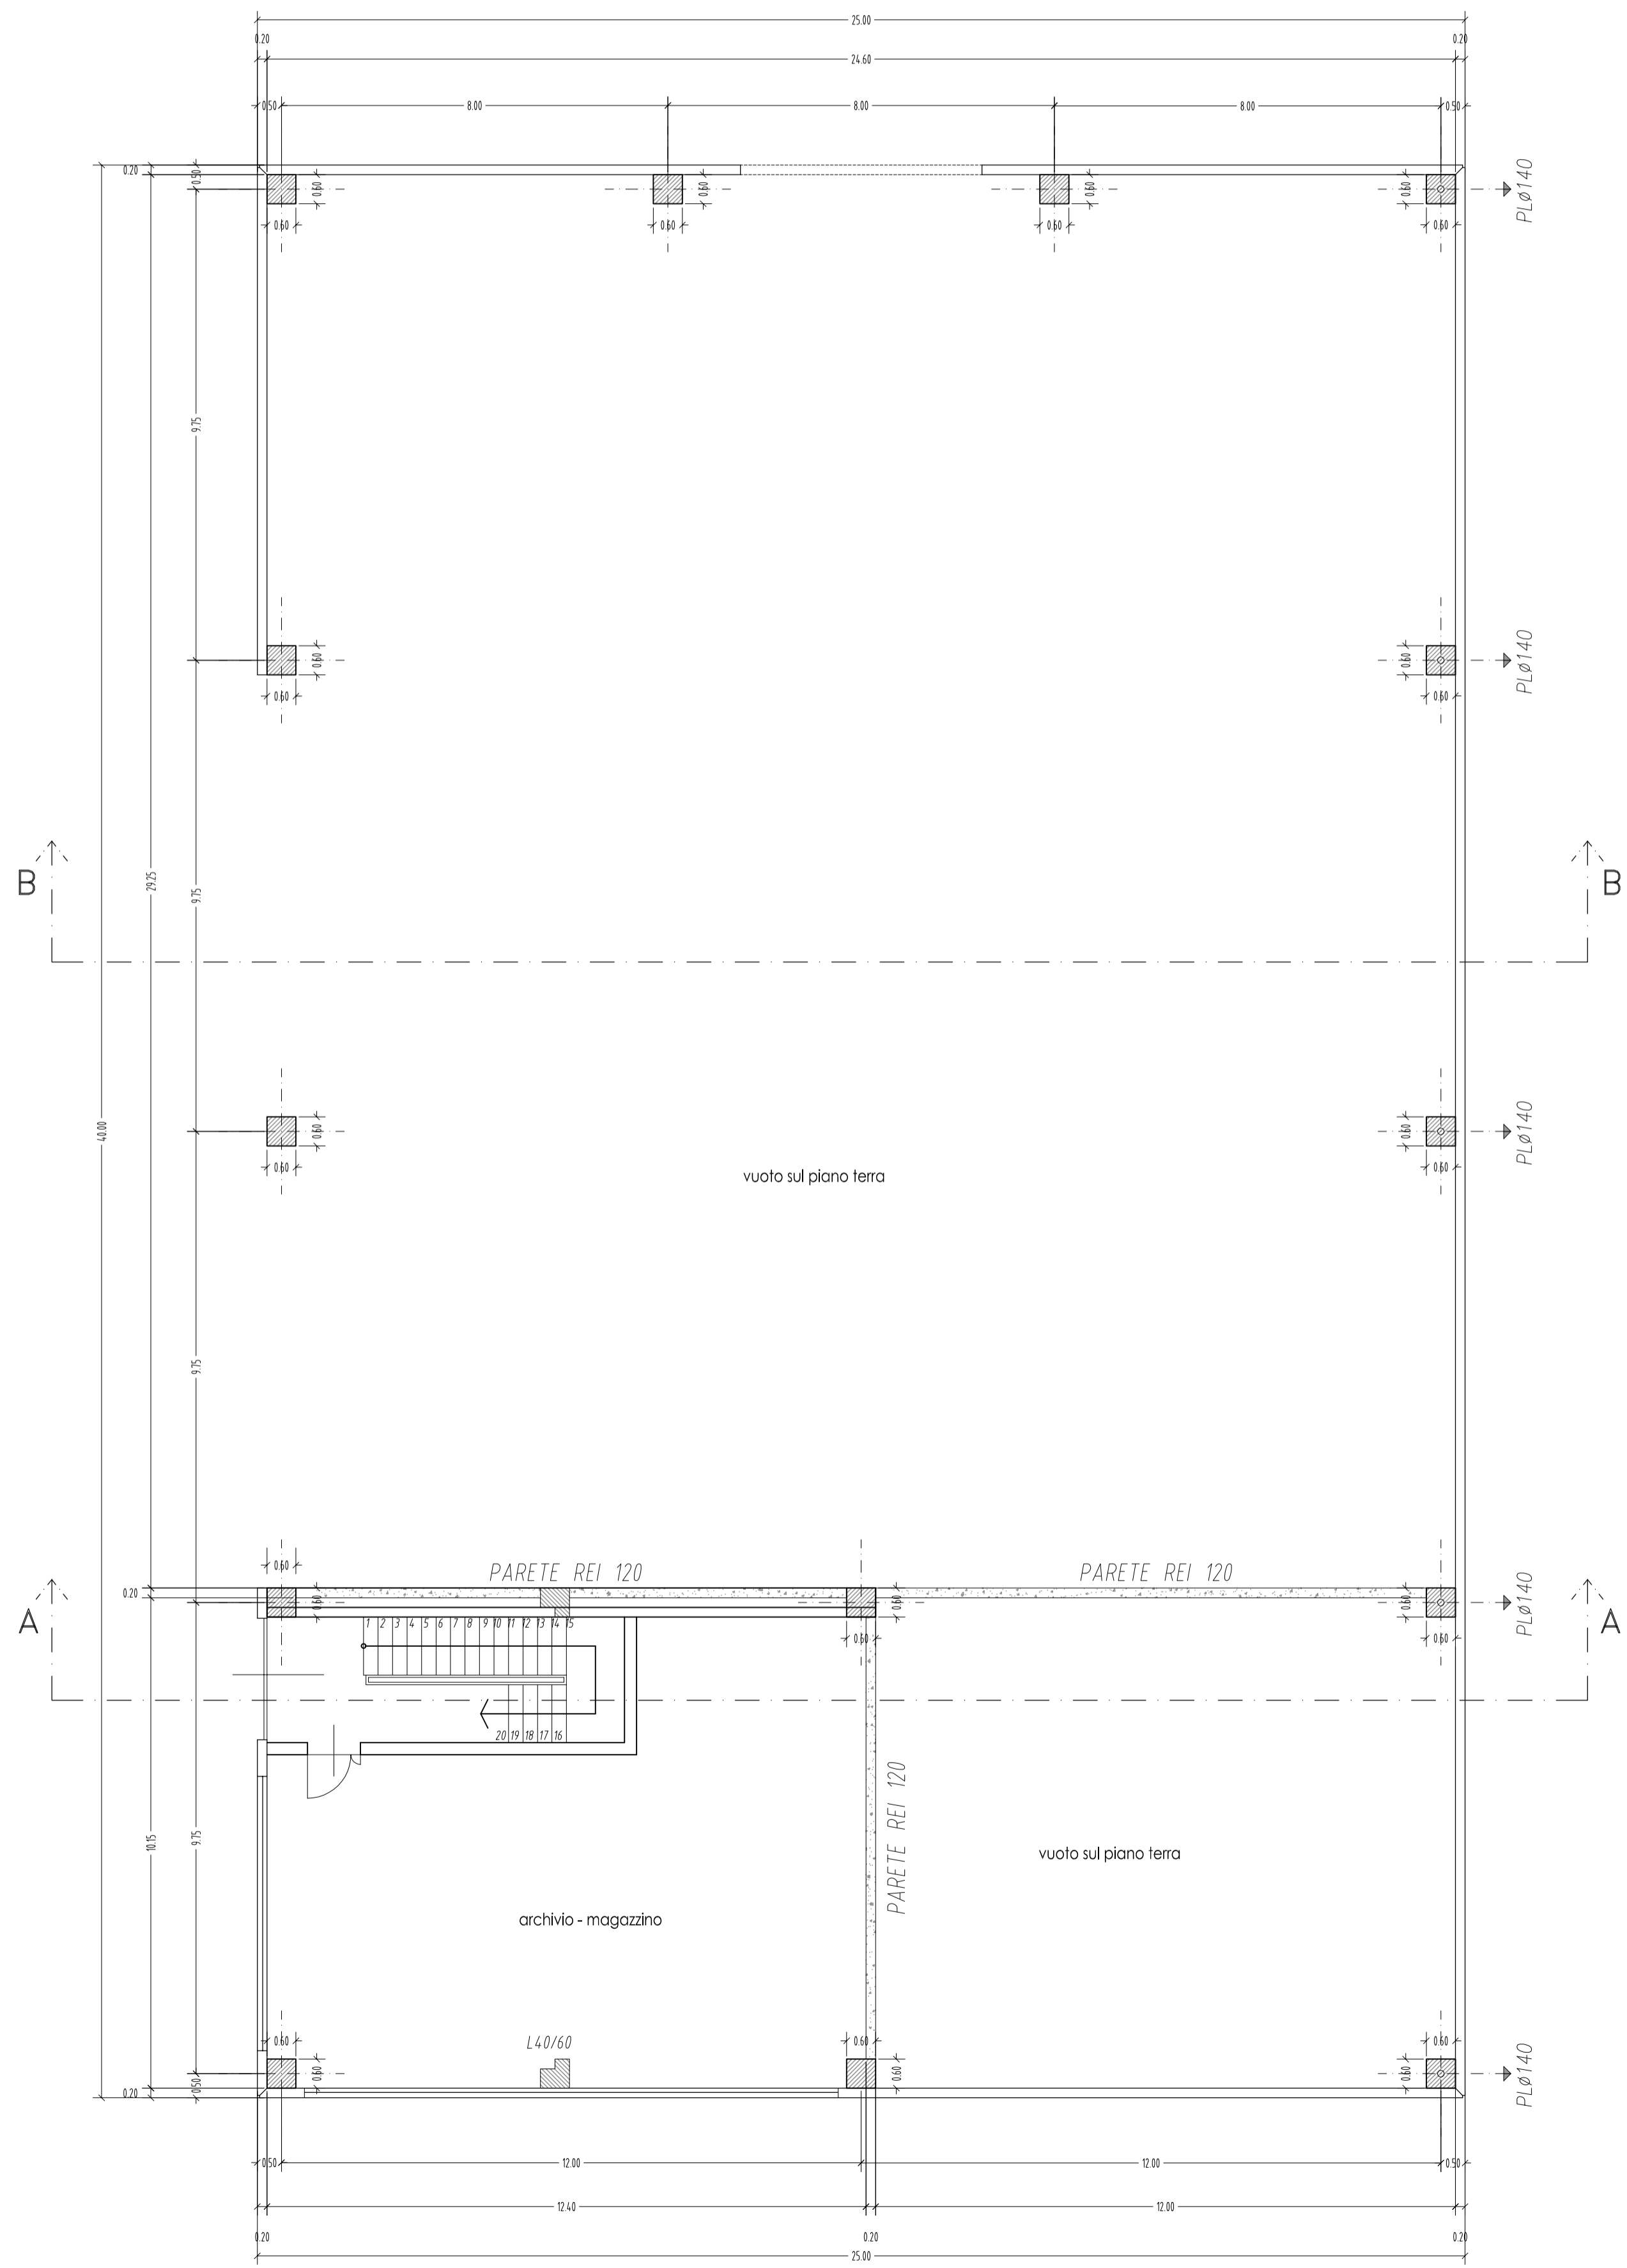

PIANO SECONDO - ARCHIVIO

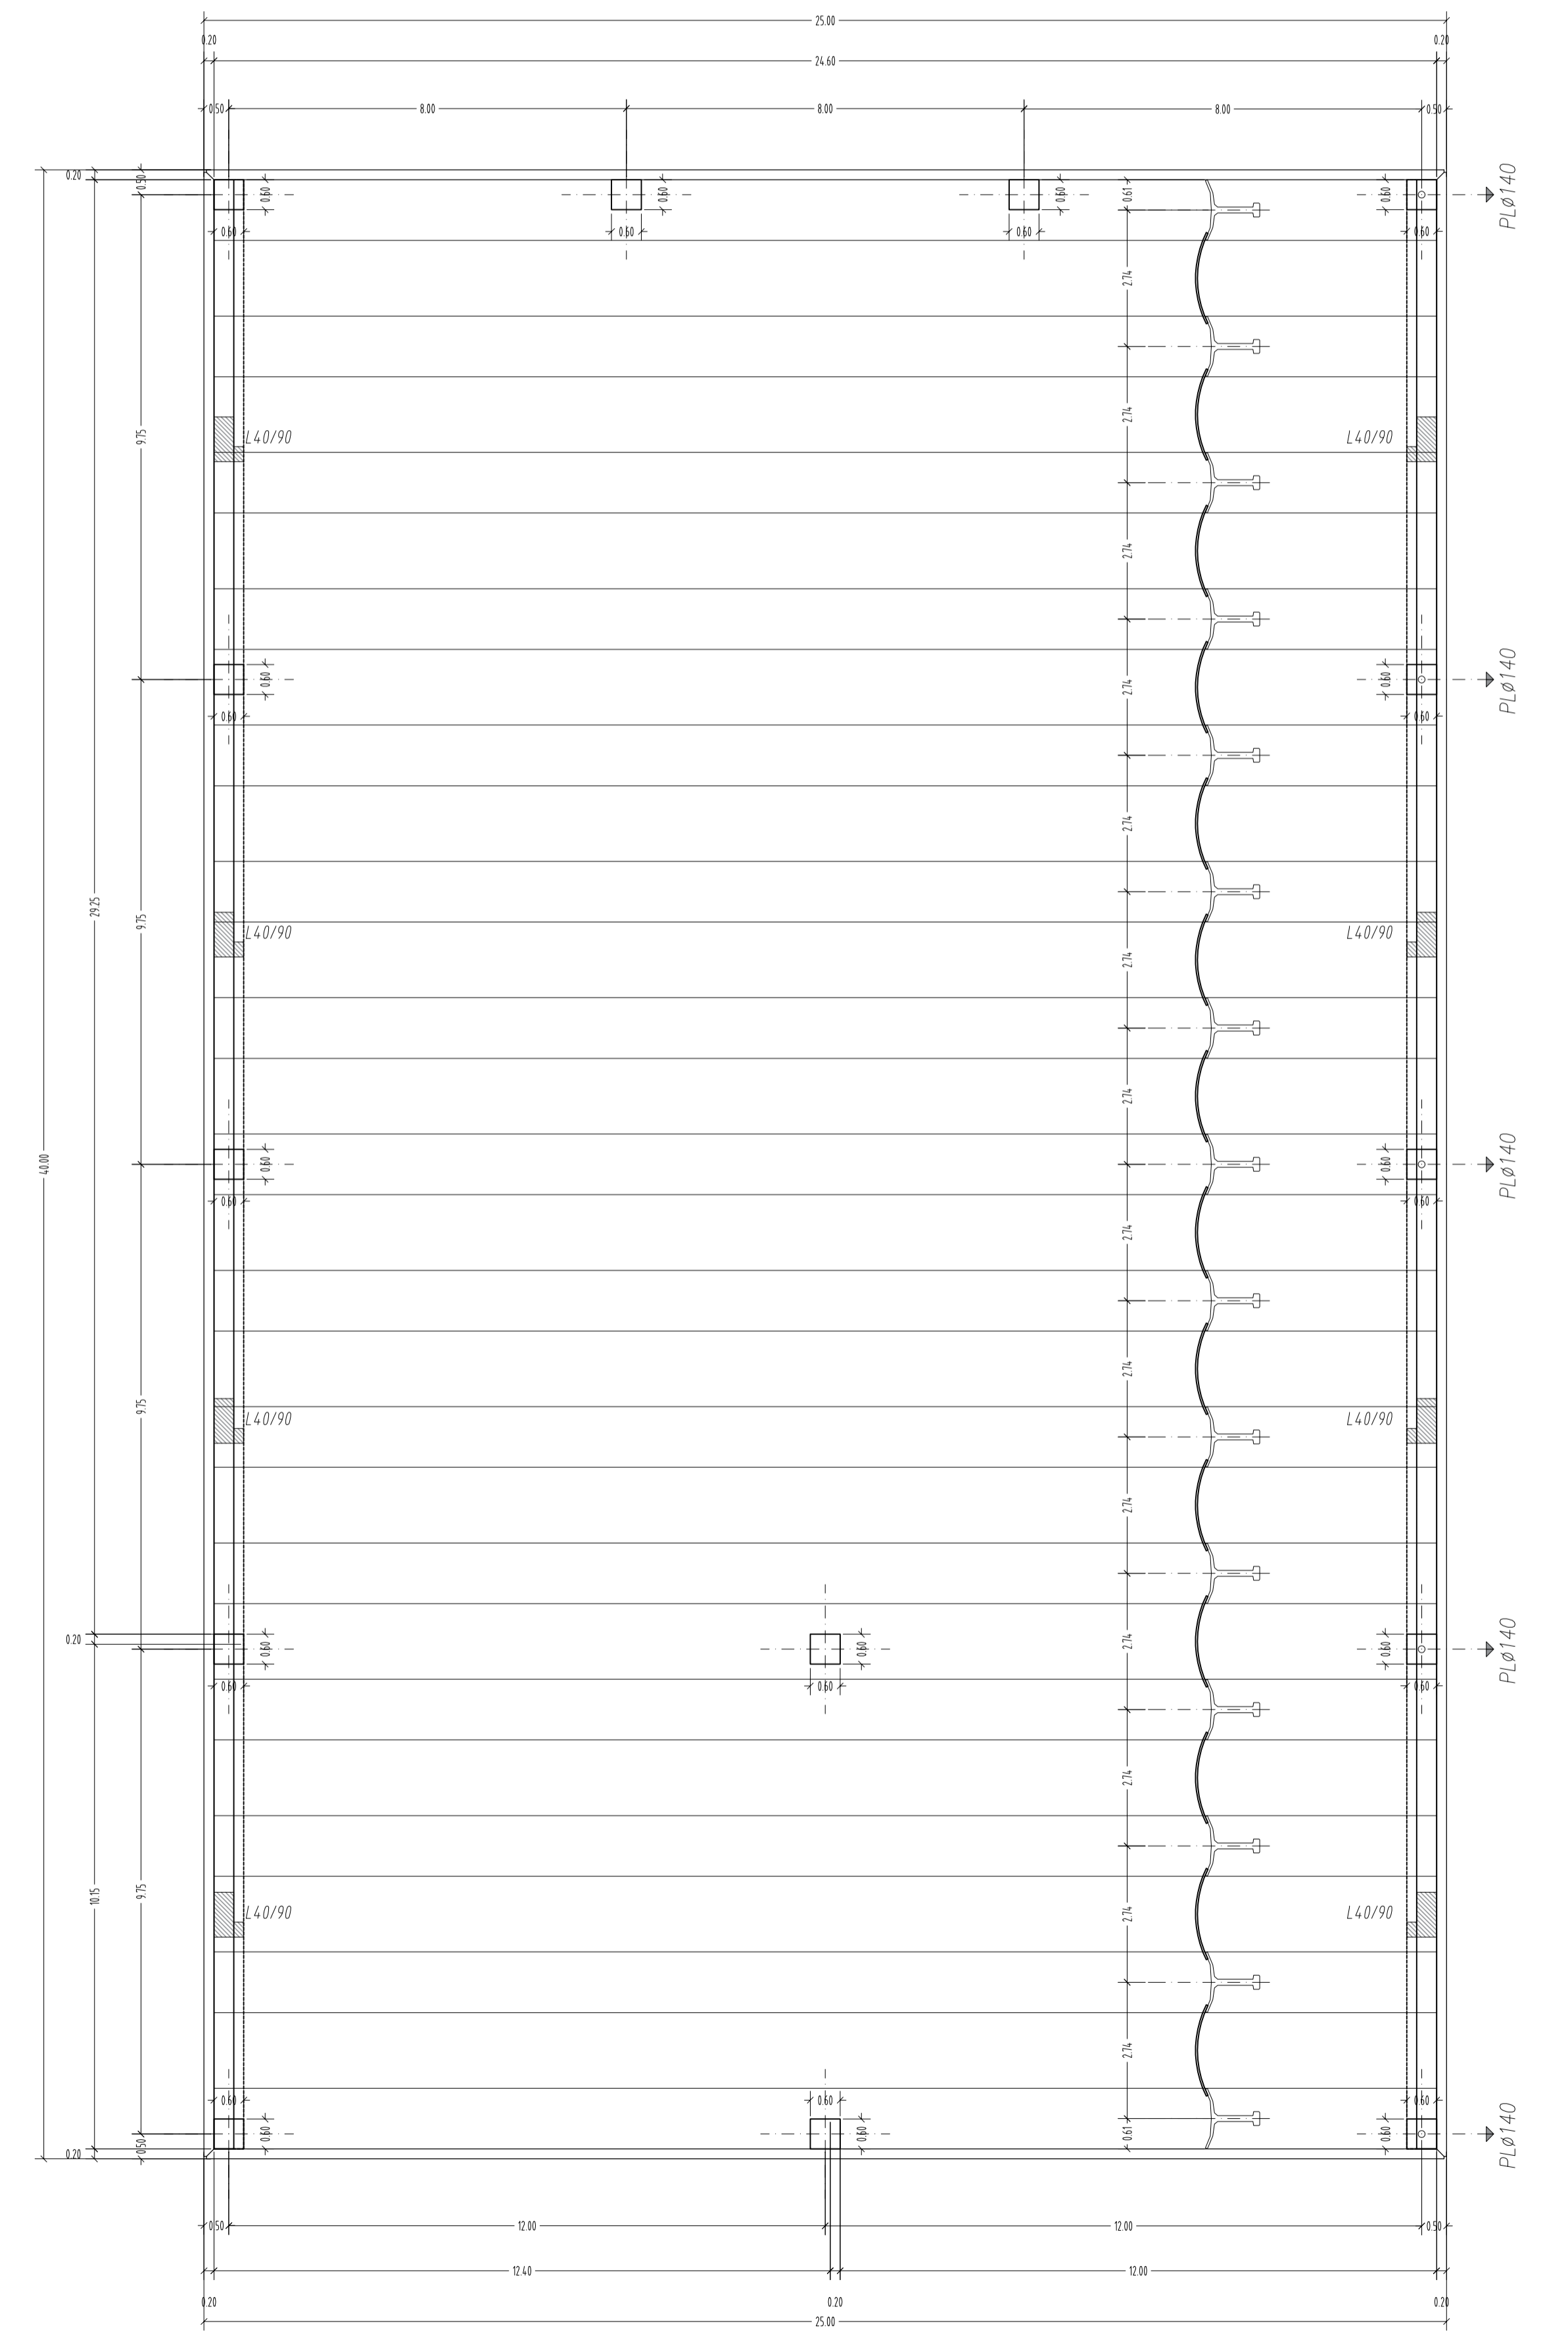

PIANTA DELLA COPERTURA