


- Legenda Impianti di lavorazione**
- 1 IMPIANTO LINDEMANN MULINO
 - 2 NASTRO CARICO PRINCIPALE
 - 3 MULINO
 - 4 IMPIANTO ASPIRAZIONE COMPLETO
 - 5 VAGLIO ECOSTAR
 - 6 IMPIANTO SEPARAZIONE INDUZIONE STEINERT
 - 7 SCIVOLO ALIMENTAZIONE A PRESSA
 - 8 PREMAGINATORE
 - 9 BRICCHETTATRICE
 - 10 VAGLIO ROTANTE
 - 11 BRICCHETTATRICE
 - 12 TRAMOGGIA DI CARICO
 - 13 IMPIANTO MAGAZZINO CAVI GUIDATI
 - 14 IMPIANTO SEPARAZIONE INDUZIONE
 - 15 SEPARATORE A SENSORI SGM
 - 16 SEPARATORE A SENSORI RAGGI X
 - 17 DEEP BOX SGM

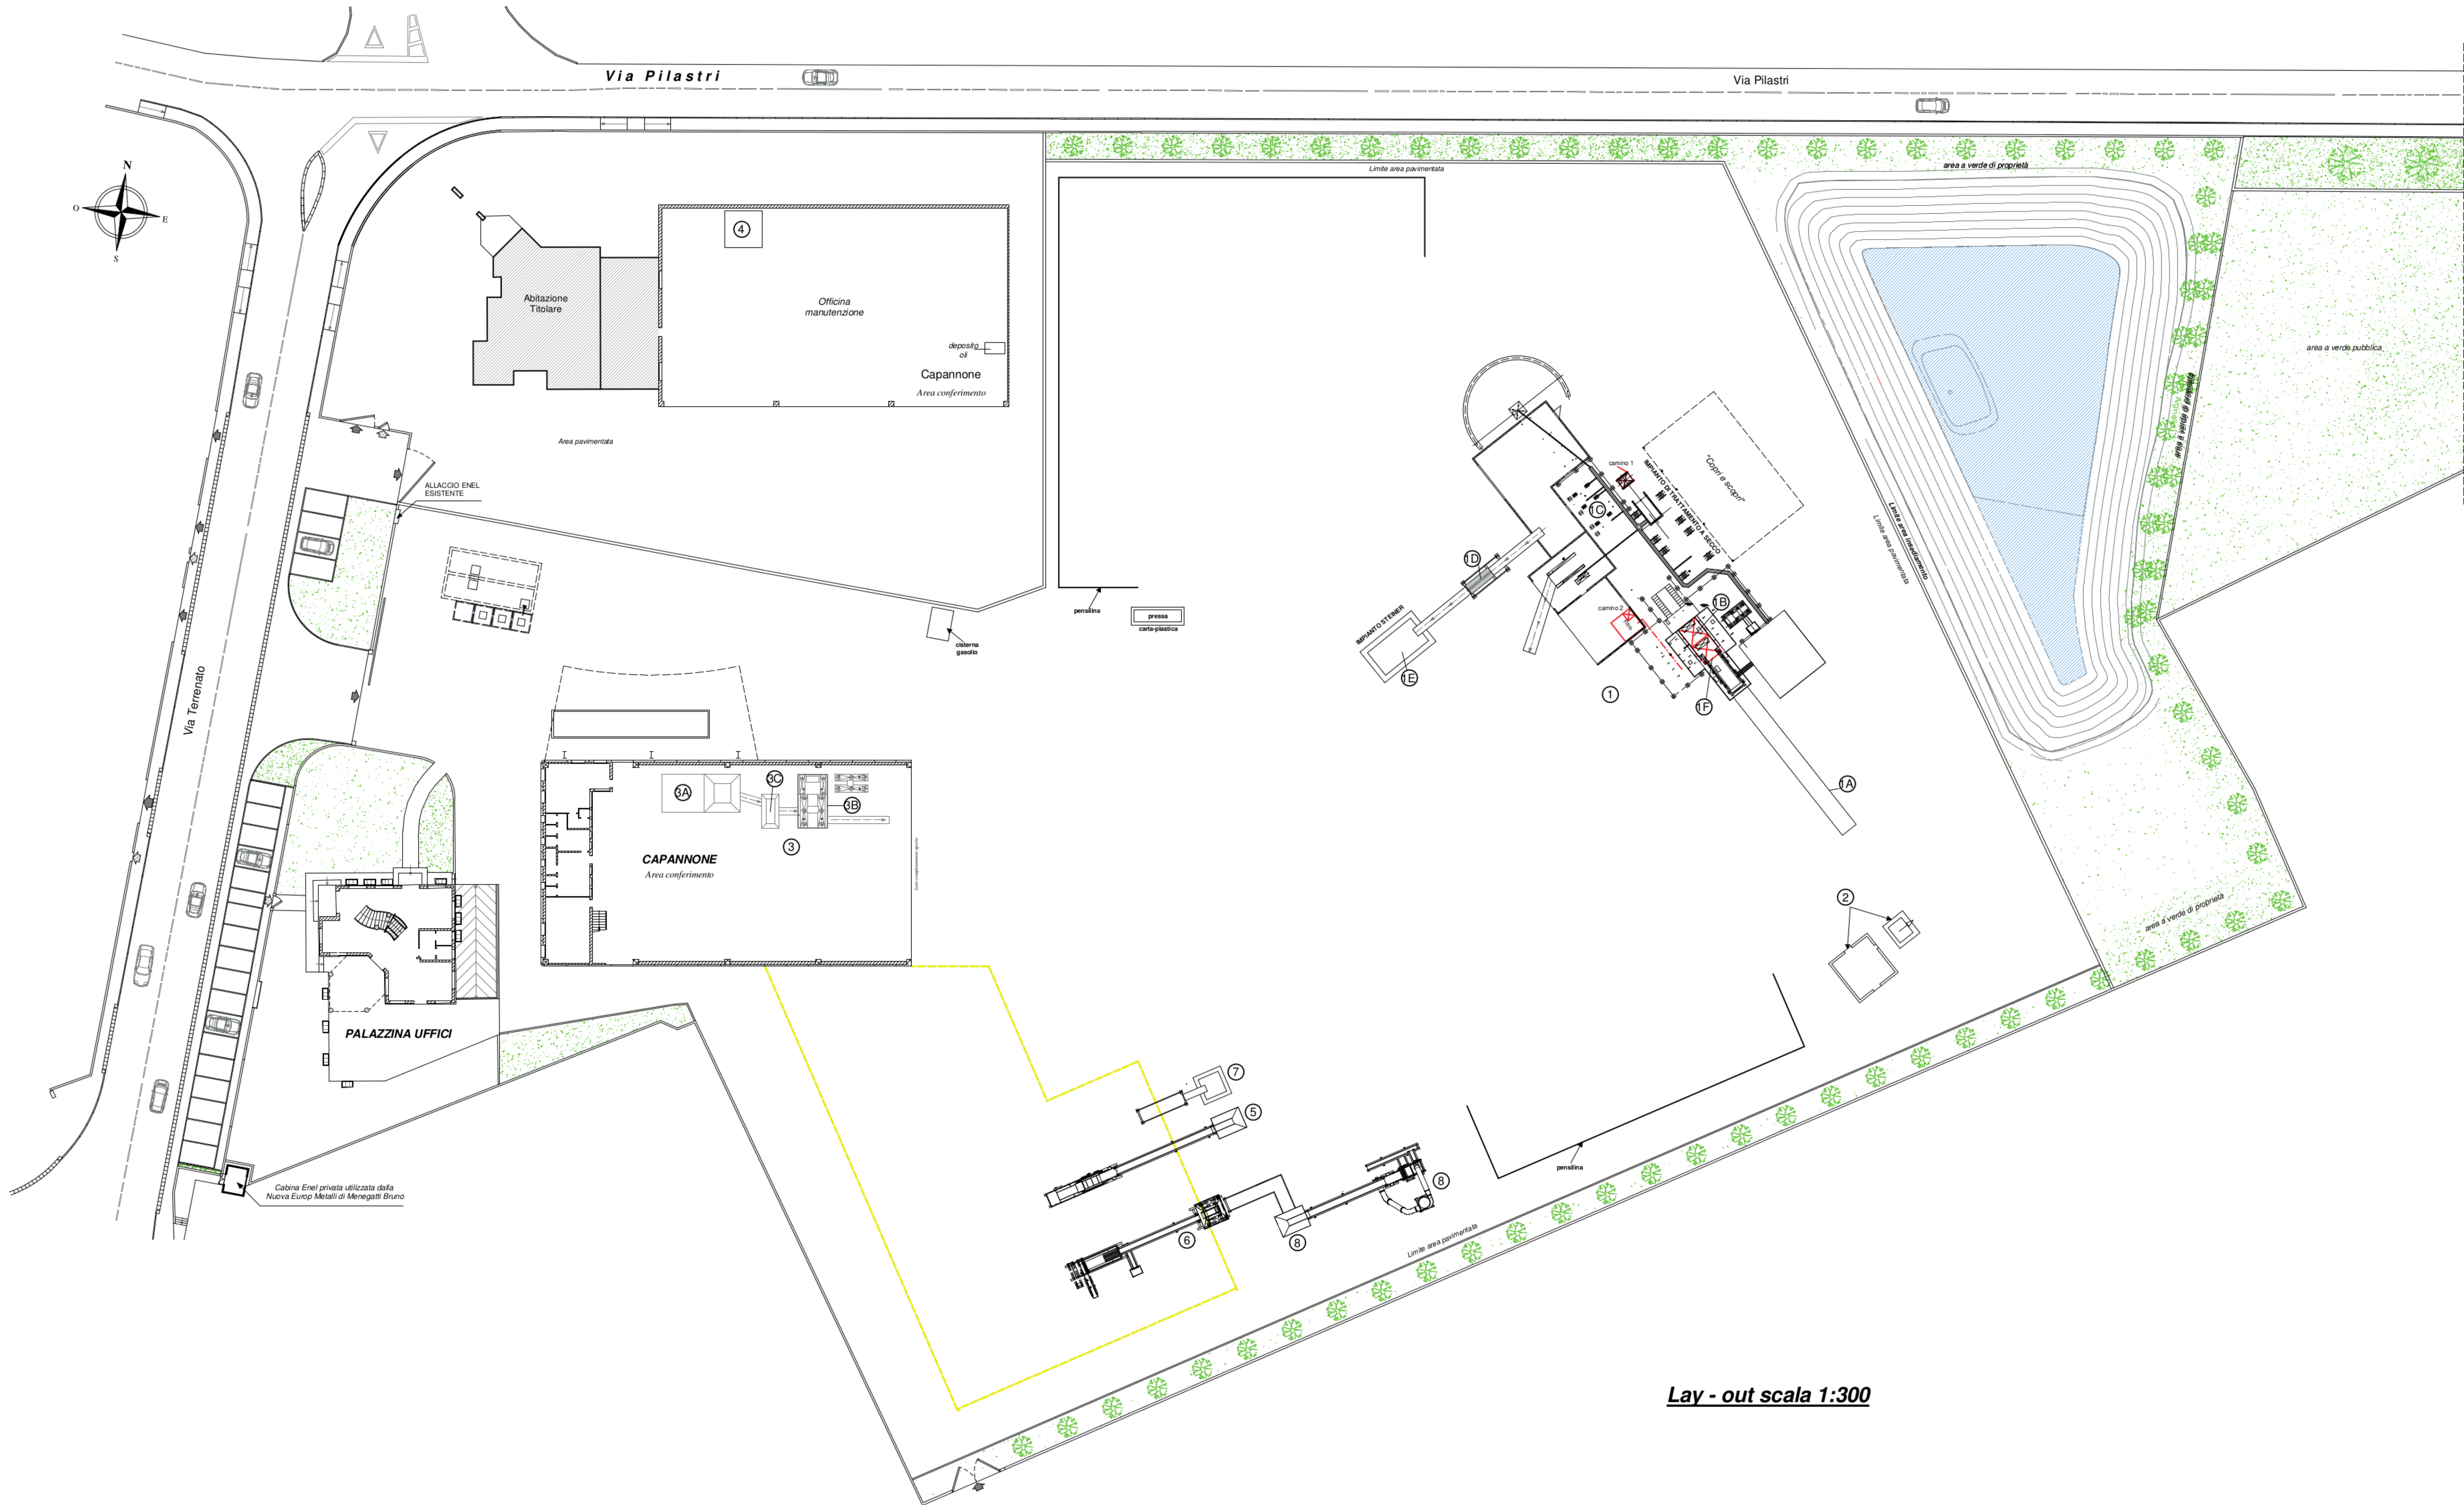

Lay - out scala 1:300

COMUNE DI CARRE'



PROVINCIA DI VICENZA

**PROCEDIMENTO UNICO
V.I.A. + A.I.A.**

IL PROGETTISTA

IL COMMITTENTE

GENERATION 3.0 S.r.l.
Via Terrenato n° 10-12-18
36010 Carré (Vicenza)
Tel. 0445 314213
Partita I.V.A. 03373130248

IL COLLAUDATORE

IL GESTORE

**LAY - OUT
MACCHINARI**

DATA
gennaio 2018