

COMUNE DI CARRE'

PROVINCIA DI VICENZA

PRATICA V.I.A., AIA PROGETTO ESECUTIVO

PROPOSTA PROGETTUALE

PROSPETTI E SEZIONE CAPANNONE
Scala 1:100

Gennaio 2018


TAVOLA N° 5

Progettista e DD.LL.


Il committente delle opere

(Geometra Canale Angelo)


(Menegatti Bruno)

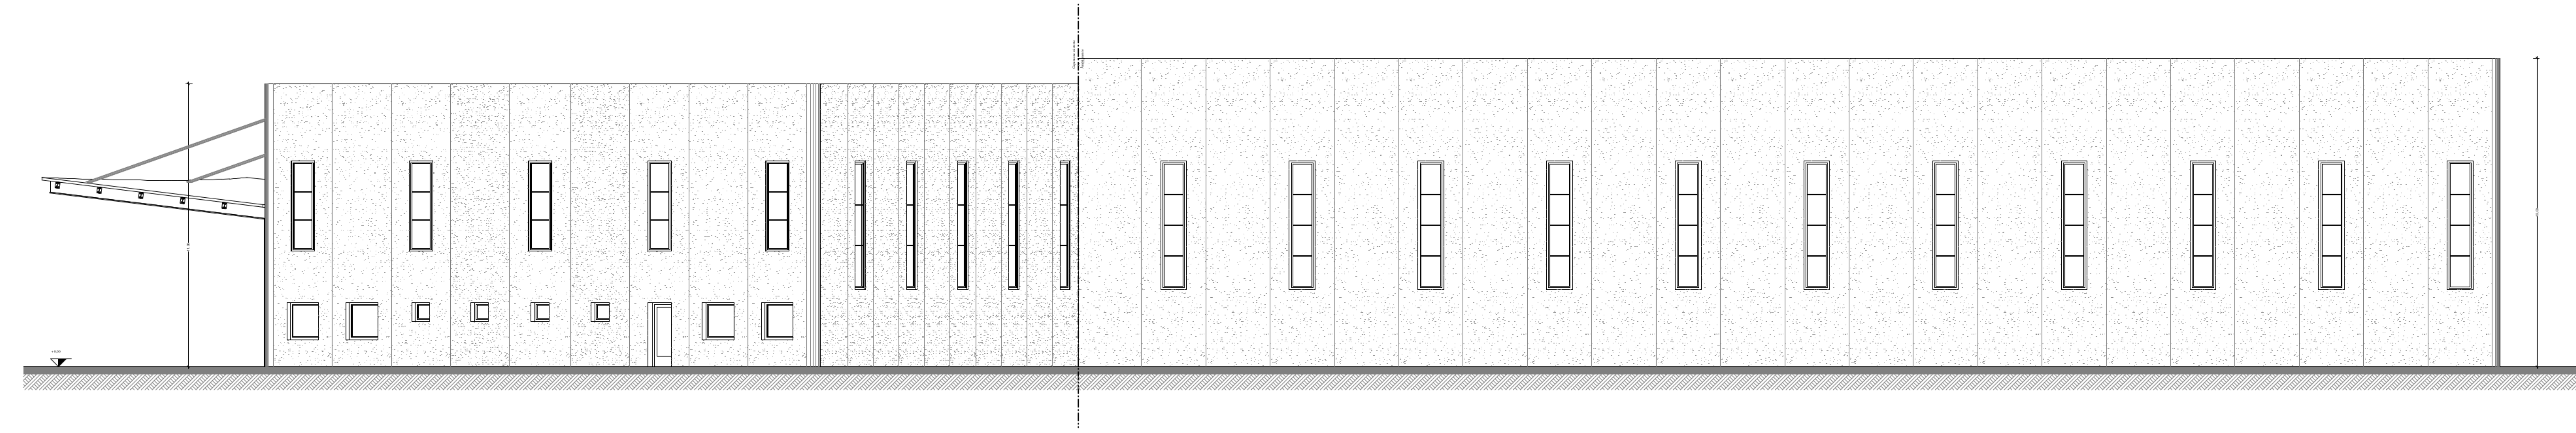


Prospetto Sud

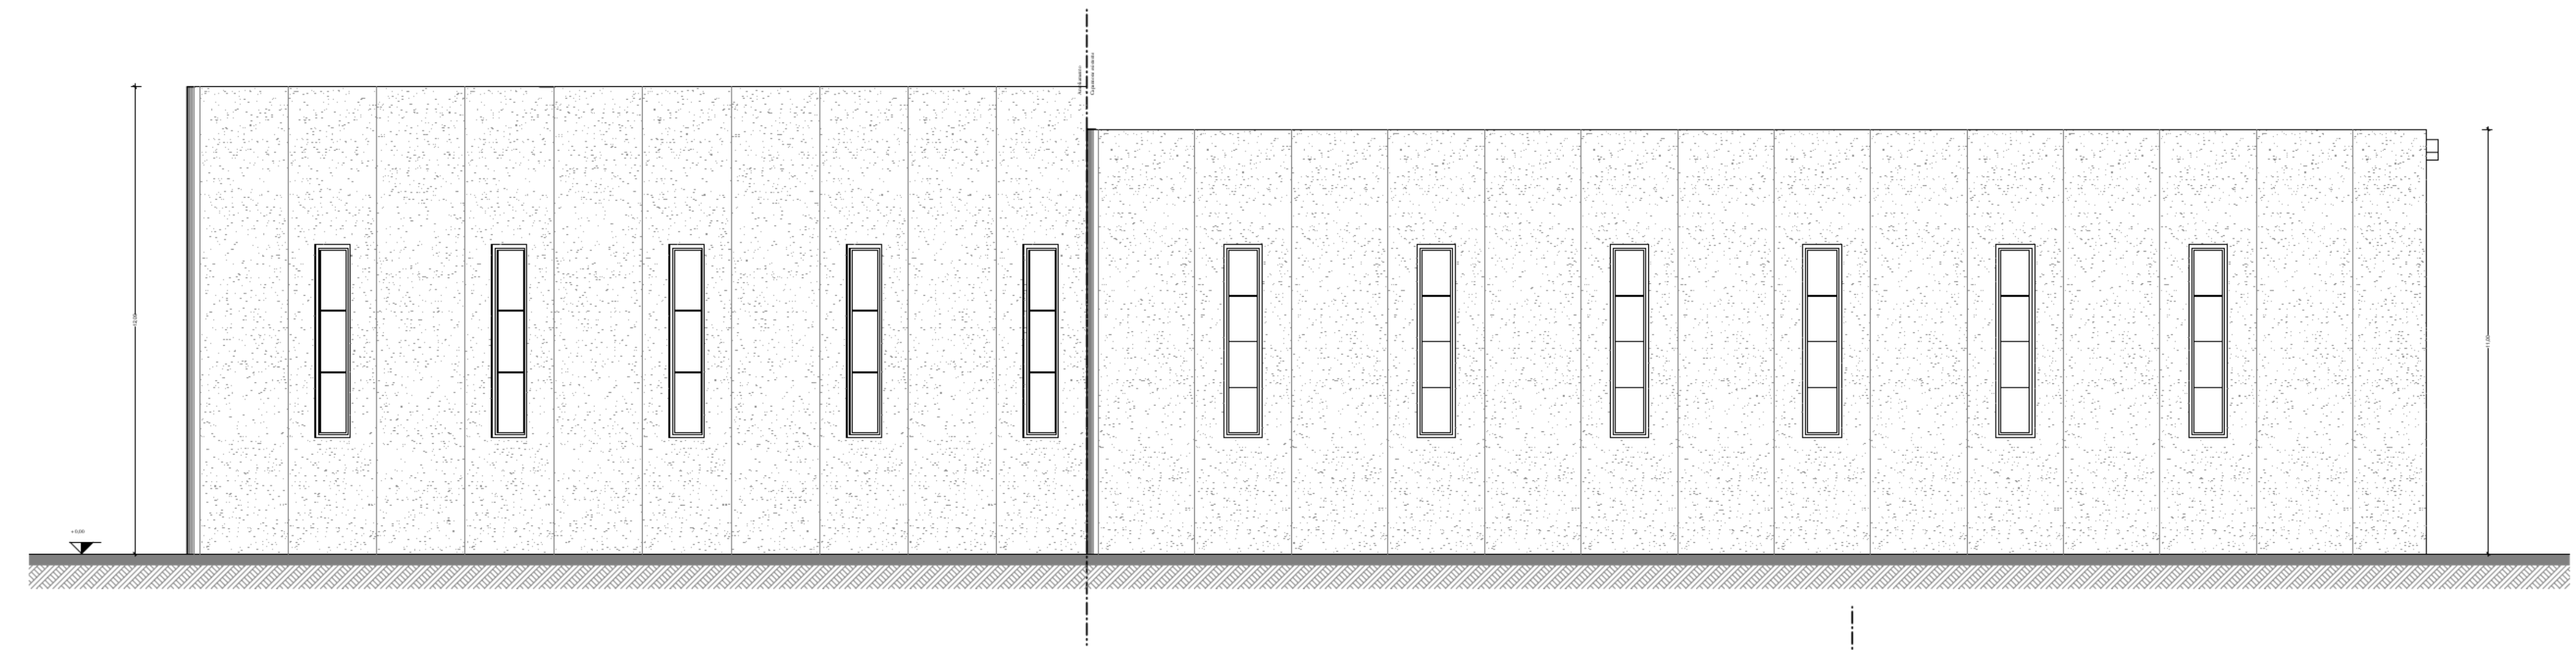


Prospetto Ovest

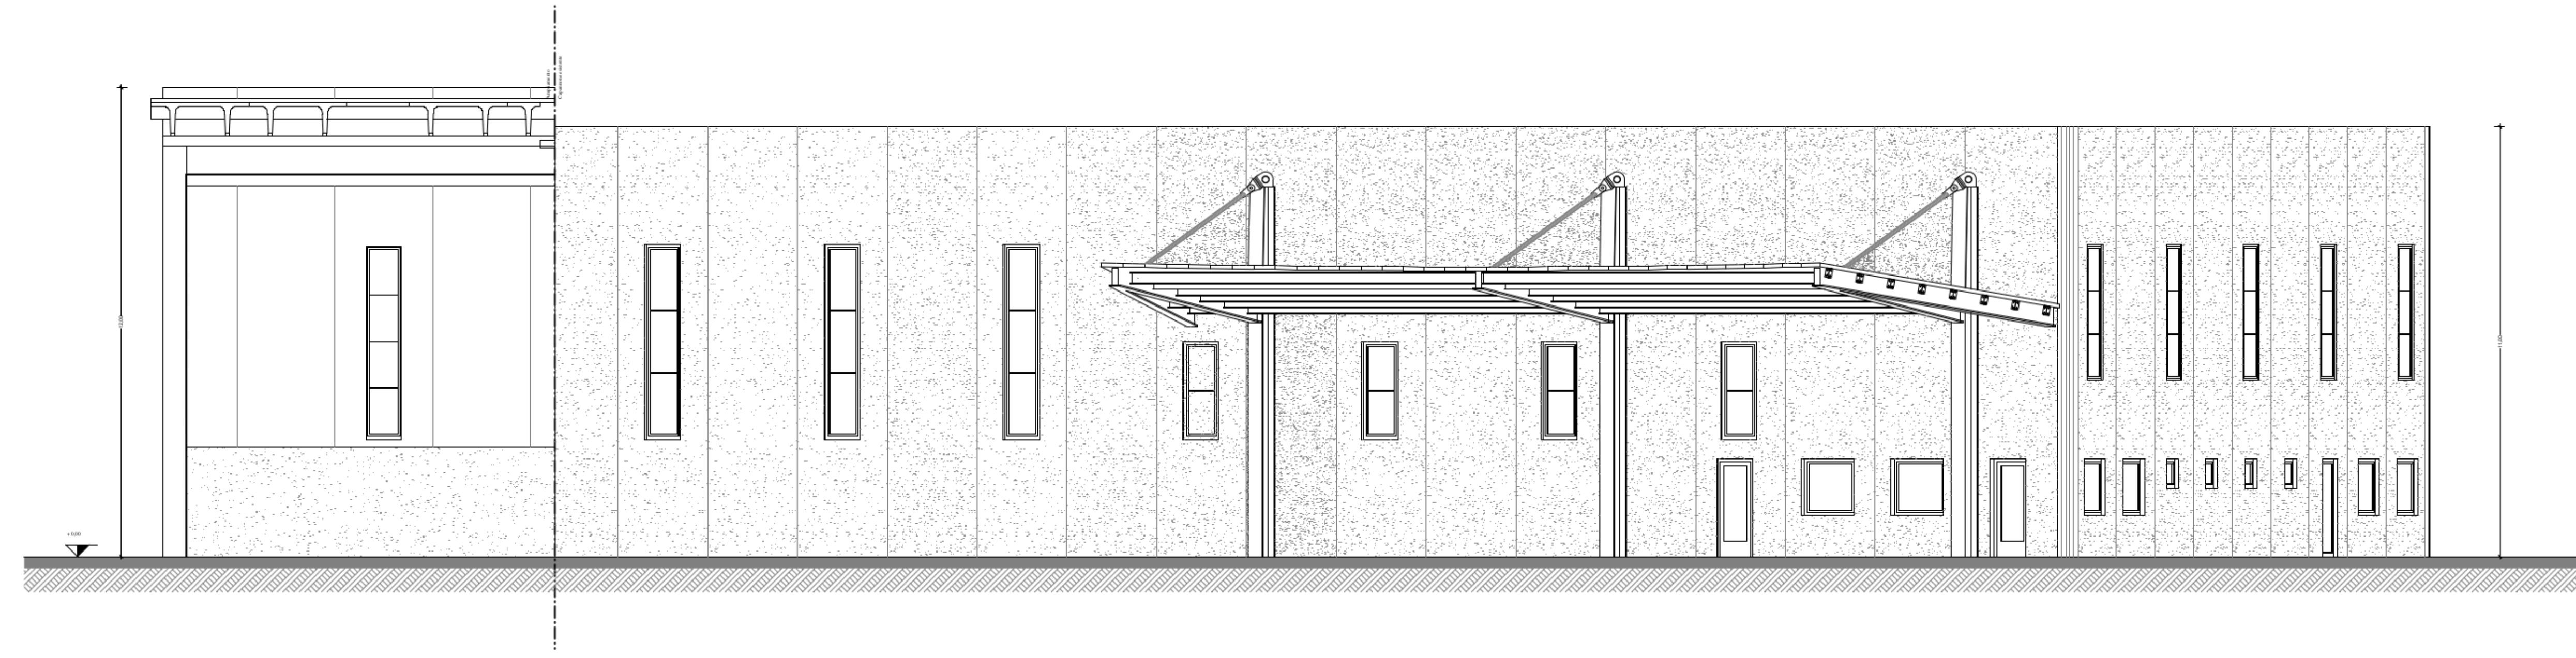

Prospetto Nord

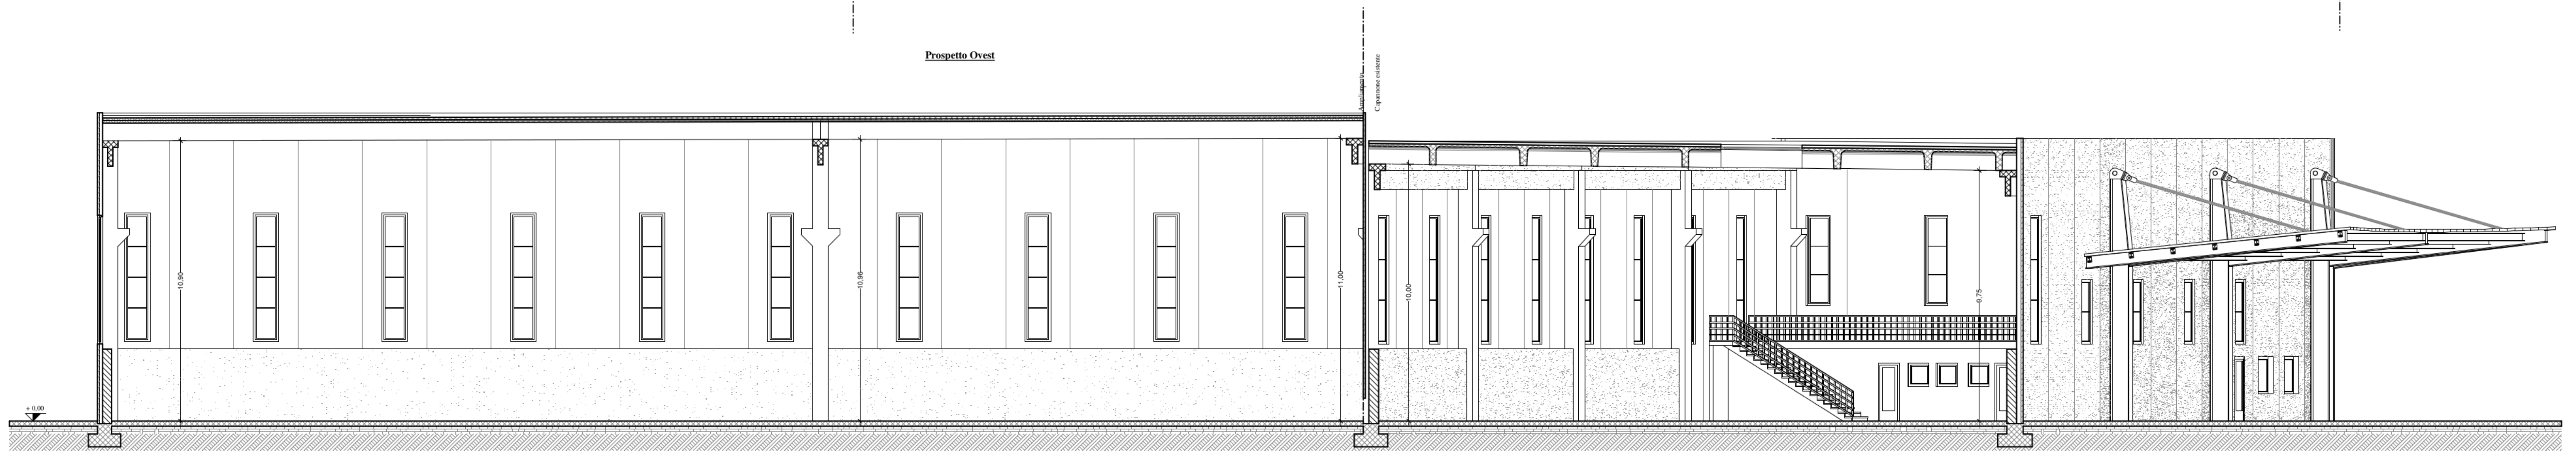

Sezione B-B

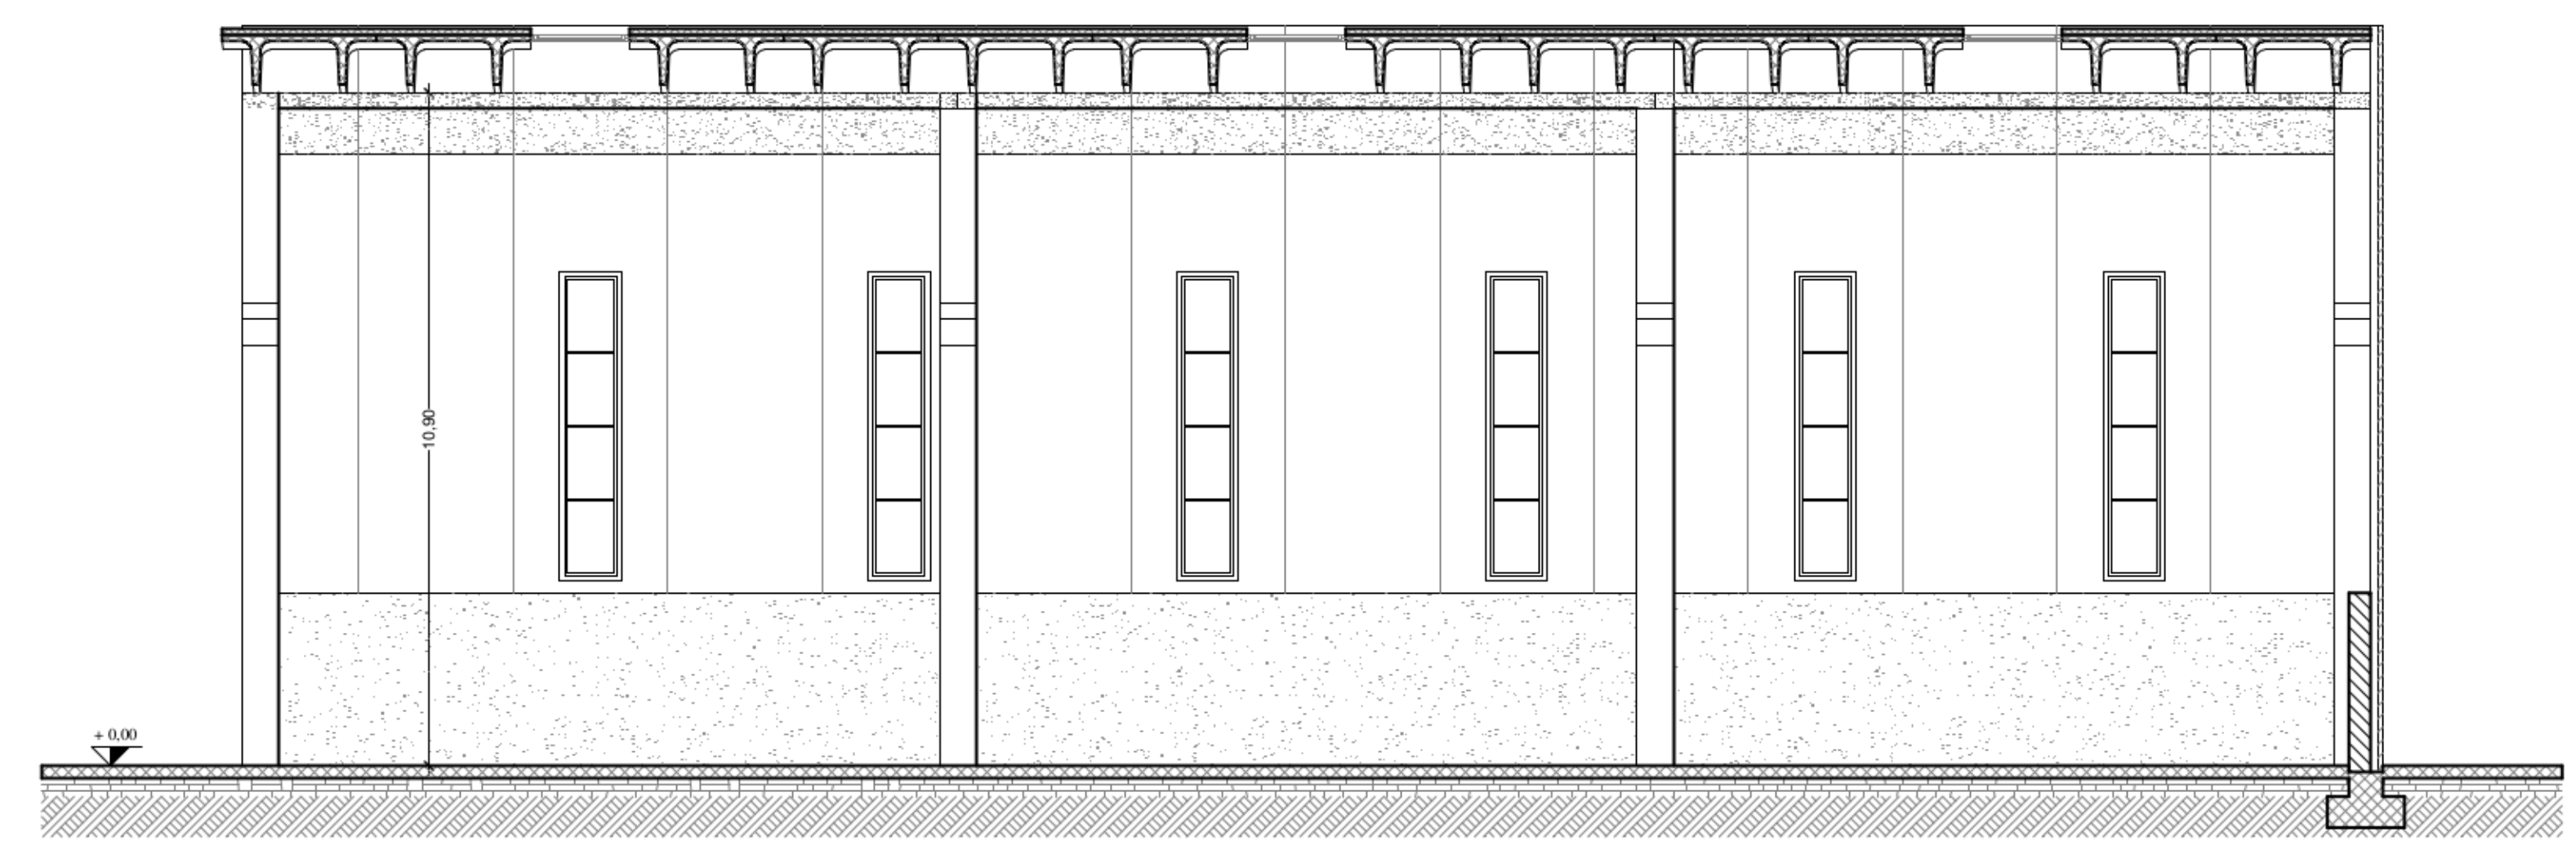

Sezione C-C