


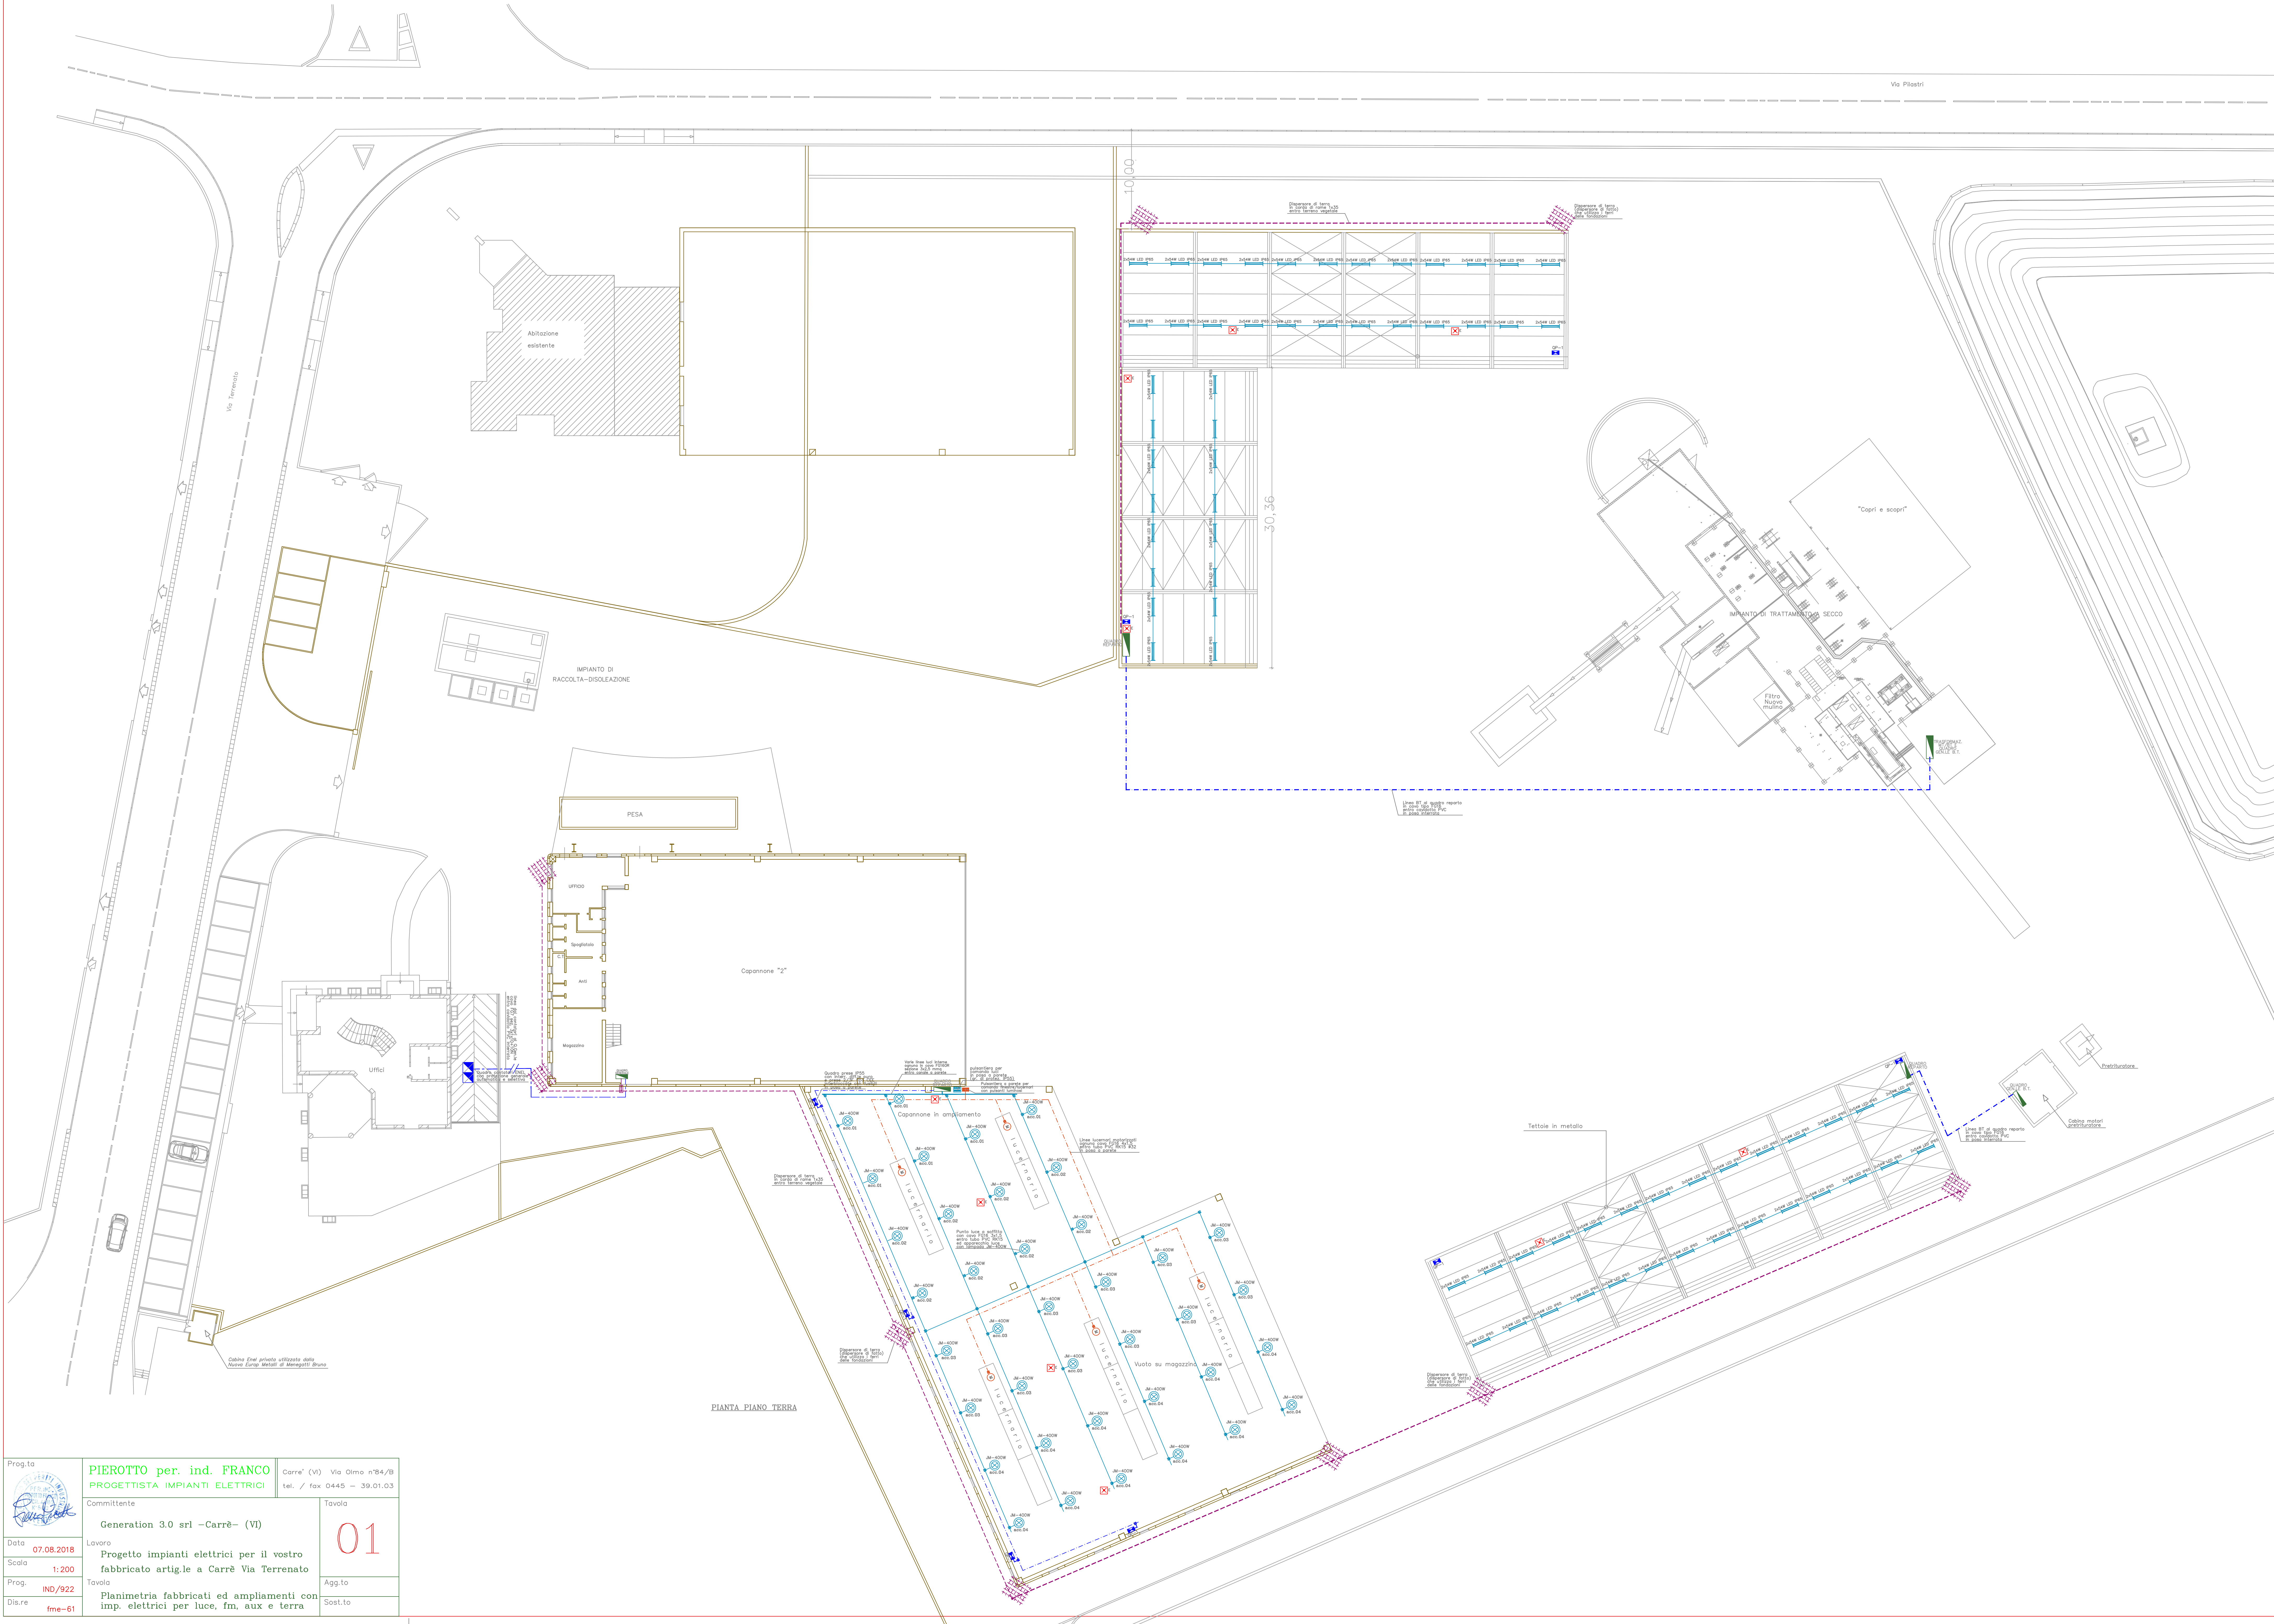

Progetta	PIEROTTO per. ind. FRANCO PROGETTISTA IMPIANTI ELETTRICI	Carre' (VI) Via Olmo n°84/B tel. / fax 0445 - 39.01.03
Data	07.08.2018	
Scala	1:200	
Prog.	IND/922	
Dis.re	fme-61	
Committente	Generation 3.0 srl - Carrè - (VI)	
Lavoro	Progetto impianti elettrici per il vostro fabbricato artig.le a Carrè Via Terrenato	
Tavola	1	
Agg.to		
Sost.to		