

COMUNE DI ISOLA VICENTINA

PROVINCIA DI VICENZA

REGIONE VENETO

DITTA LAPRIMA PLASTICS SRL

**MODIFICA IMPIANTO DI
STOCCAGGIO E TRATTAMENTO DI RIFIUTI SPECIALI**

**INTEGRAZIONI DI CUI ALLA COMUNICAZIONE 2018-PRVICLE-
0048326(6)**

(D.lgs n. 152/2006, D.lgs n. 4/2008, L.R. n.10/1999, D.G.R.V. n.327/2009)

All. Grafico 3 – Planimetria acque

Ottobre 2018

Il richiedente: **LAPRIMA PLASTICS SRL**


SEDE LEGALE E OPERATIVA

V.le Europa, 46

Isola Vicentina 36033 (VI)

ALLEGATO
GRAFICO n.

3

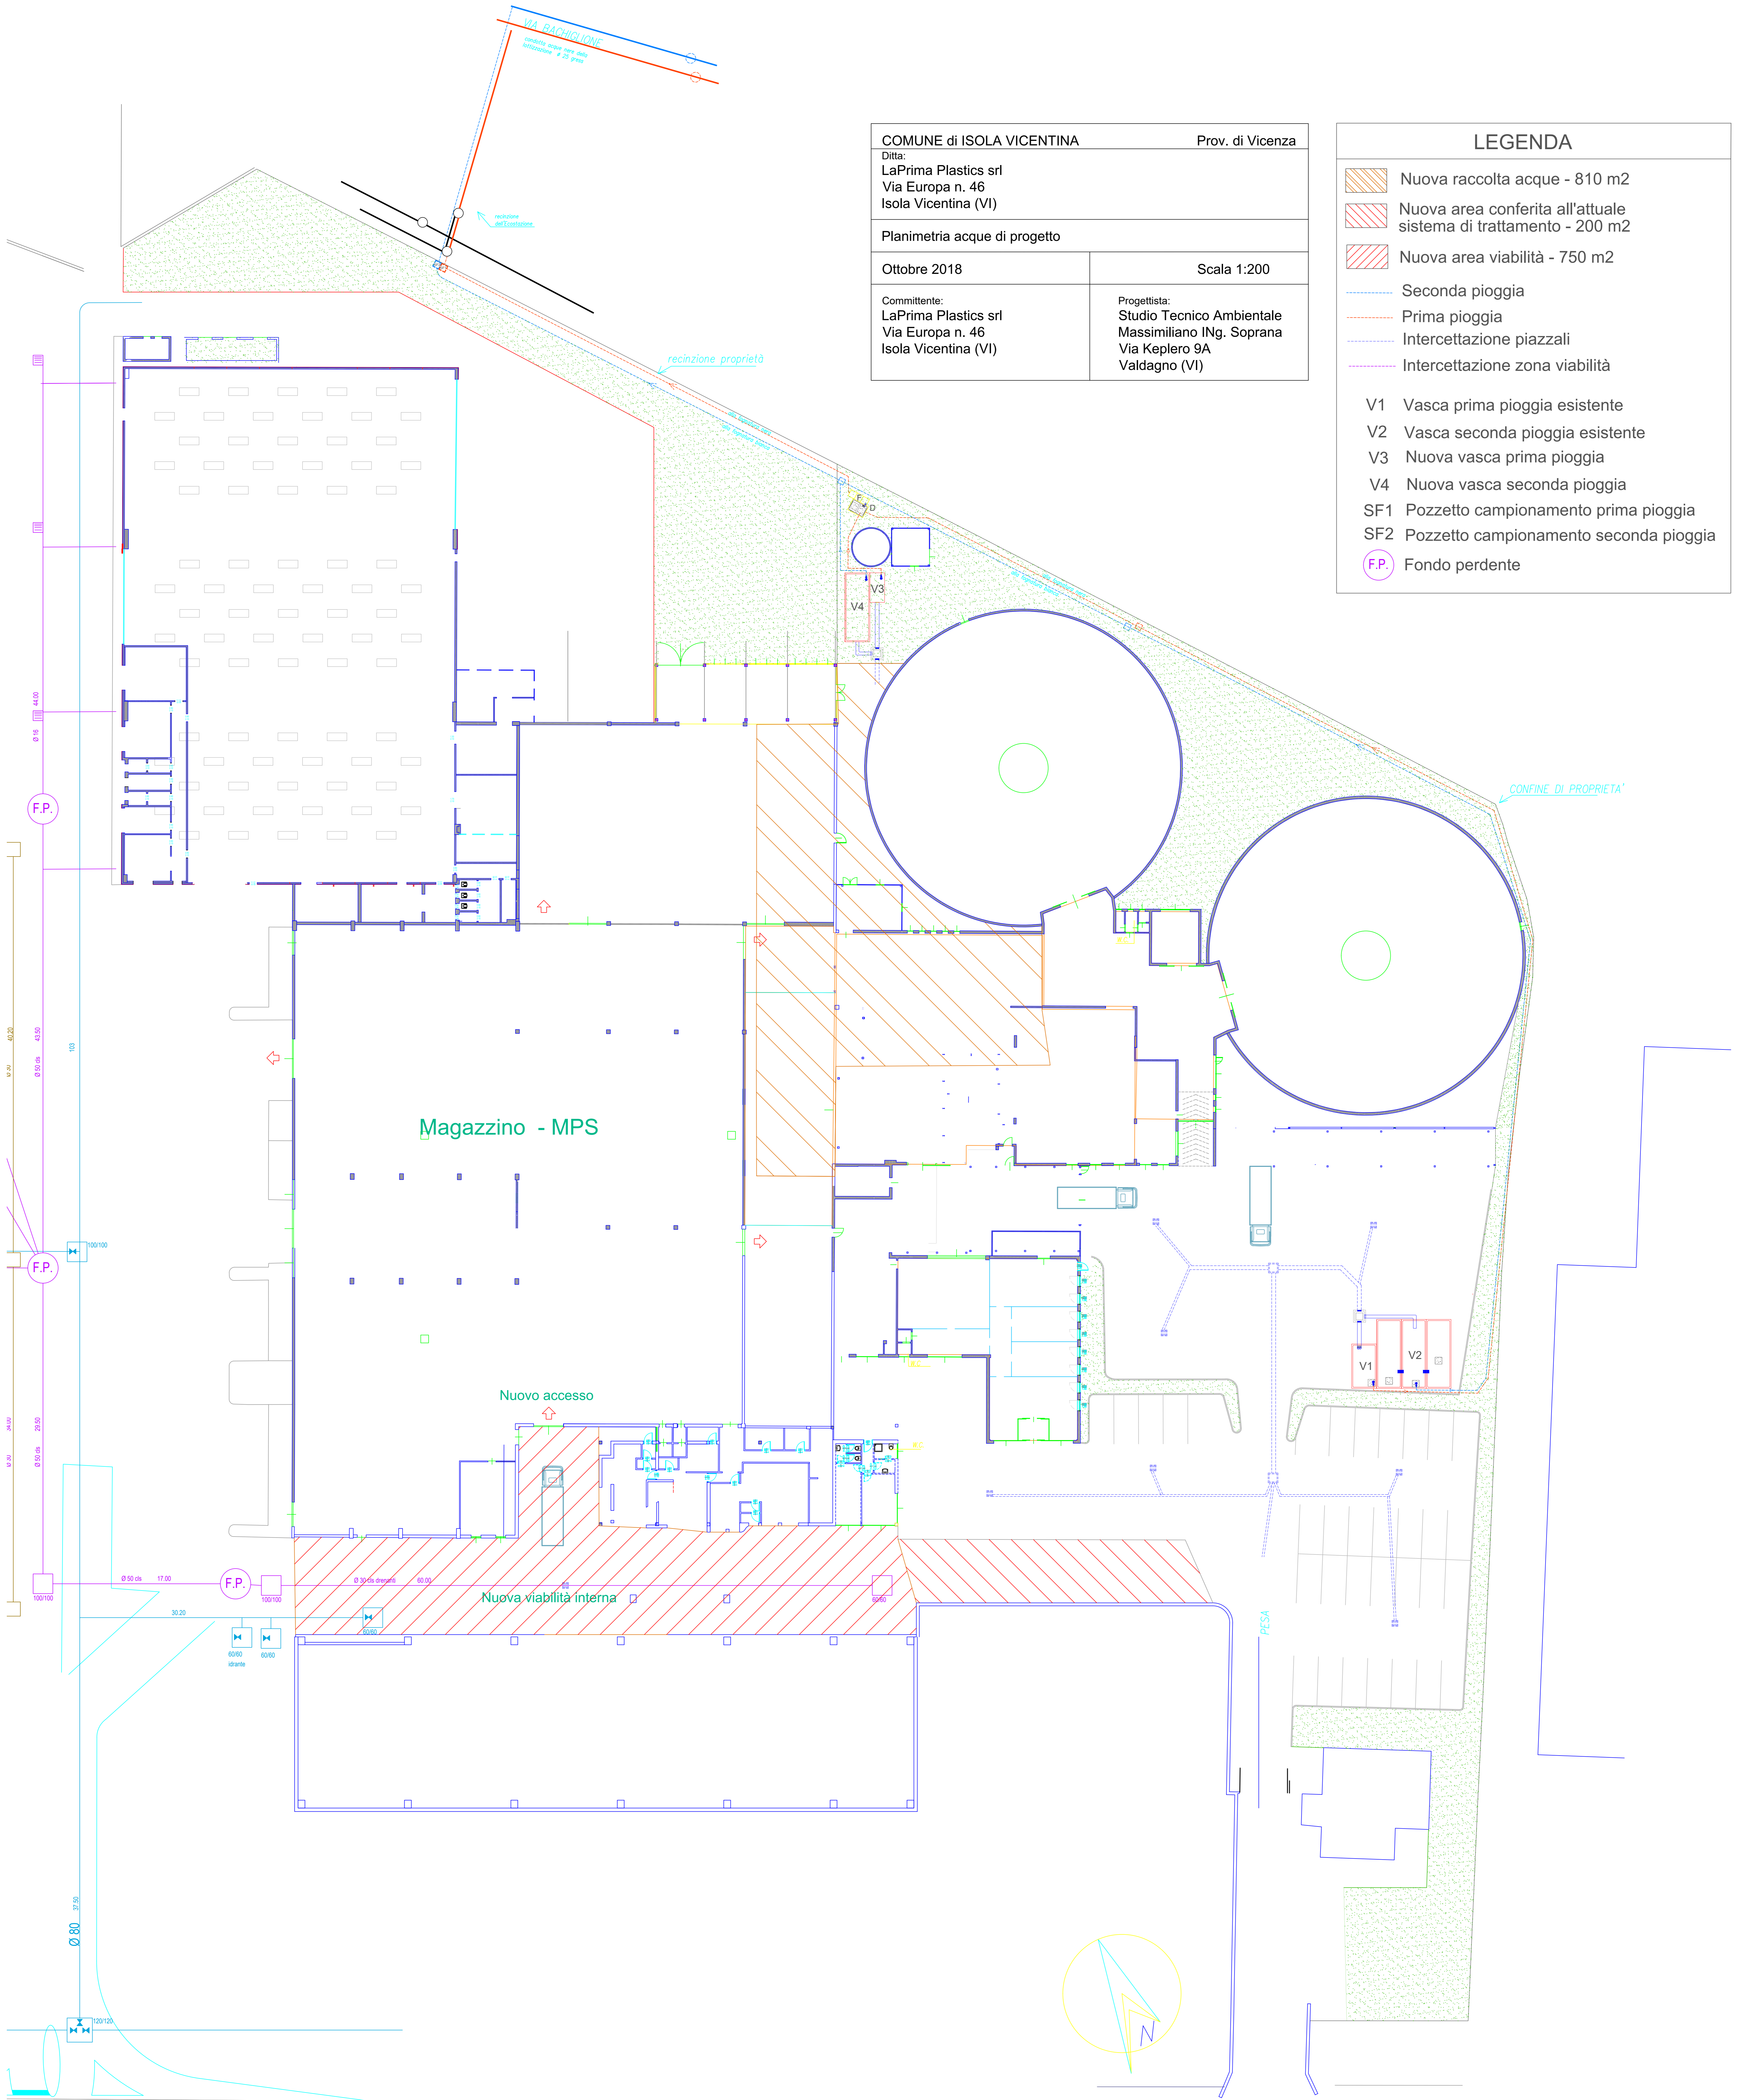

COMUNE di ISOLA VICENTINA Prov. di Vicenza	
Ditta: LaPrima Plastics srl Via Europa n. 46 Isola Vicentina (VI)	
Planimetria acque di progetto	
Ottobre 2018	Scala 1:200
Committente: LaPrima Plastics srl Via Europa n. 46 Isola Vicentina (VI)	Progettista: Studio Tecnico Ambientale Massimiliano Ing. Soprana Via Keplero 9A Valdagno (VI)

LEGENDA	
	Nuova raccolta acque - 810 m2
	Nuova area conferita all'attuale sistema di trattamento - 200 m2
	Nuova area viabilità - 750 m2
	Seconda pioggia
	Prima pioggia
	Intercettazione piazzali
	Intercettazione zona viabilità
	V1 Vasca prima pioggia esistente
	V2 Vasca seconda pioggia esistente
	V3 Nuova vasca prima pioggia
	V4 Nuova vasca seconda pioggia
	SF1 Pozzetto campionamento prima pioggia
	SF2 Pozzetto campionamento seconda pioggia
	F.P. Fondo perdente