

COMUNE DI ISOLA VICENTINA

PROVINCIA DI VICENZA

REGIONE VENETO

DITTA LAPRIMA PLASTICS SRL

**MODIFICA IMPIANTO DI
STOCCAGGIO E TRATTAMENTO DI RIFIUTI SPECIALI**

**INTEGRAZIONI DI CUI ALLA COMUNICAZIONE 2018-PRVICLE-
0048326(6)**

(D.lgs n. 152/2006, D.lgs n. 4/2008, L.R. n.10/1999, D.G.R.V. n.327/2009)

All. Grafico 1 – Stoccaggi stato approvato

Ottobre 2018

Il richiedente: **LAPRIMA PLASTICS SRL**









SEDE LEGALE E OPERATIVA

V.le Europa, 46

Isola Vicentina 36033 (VI)

ALLEGATO
GRAFICO n.

1

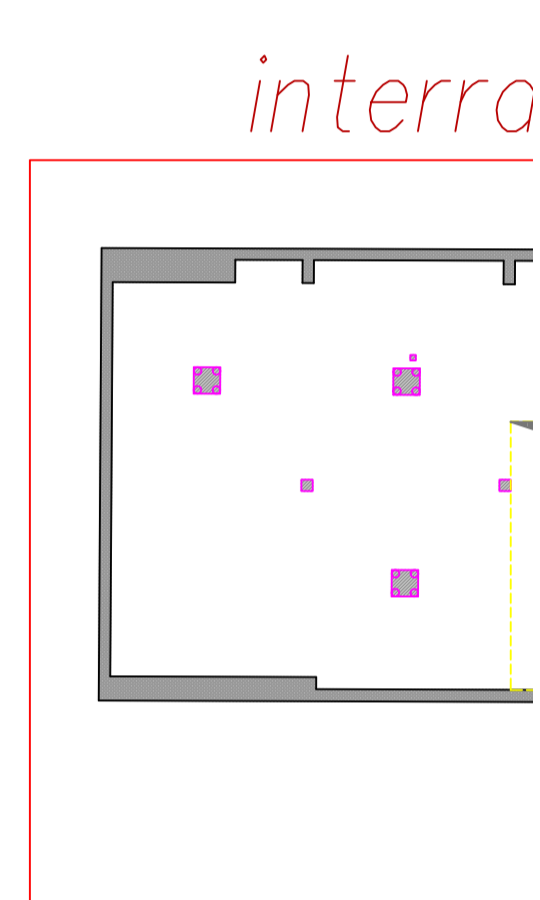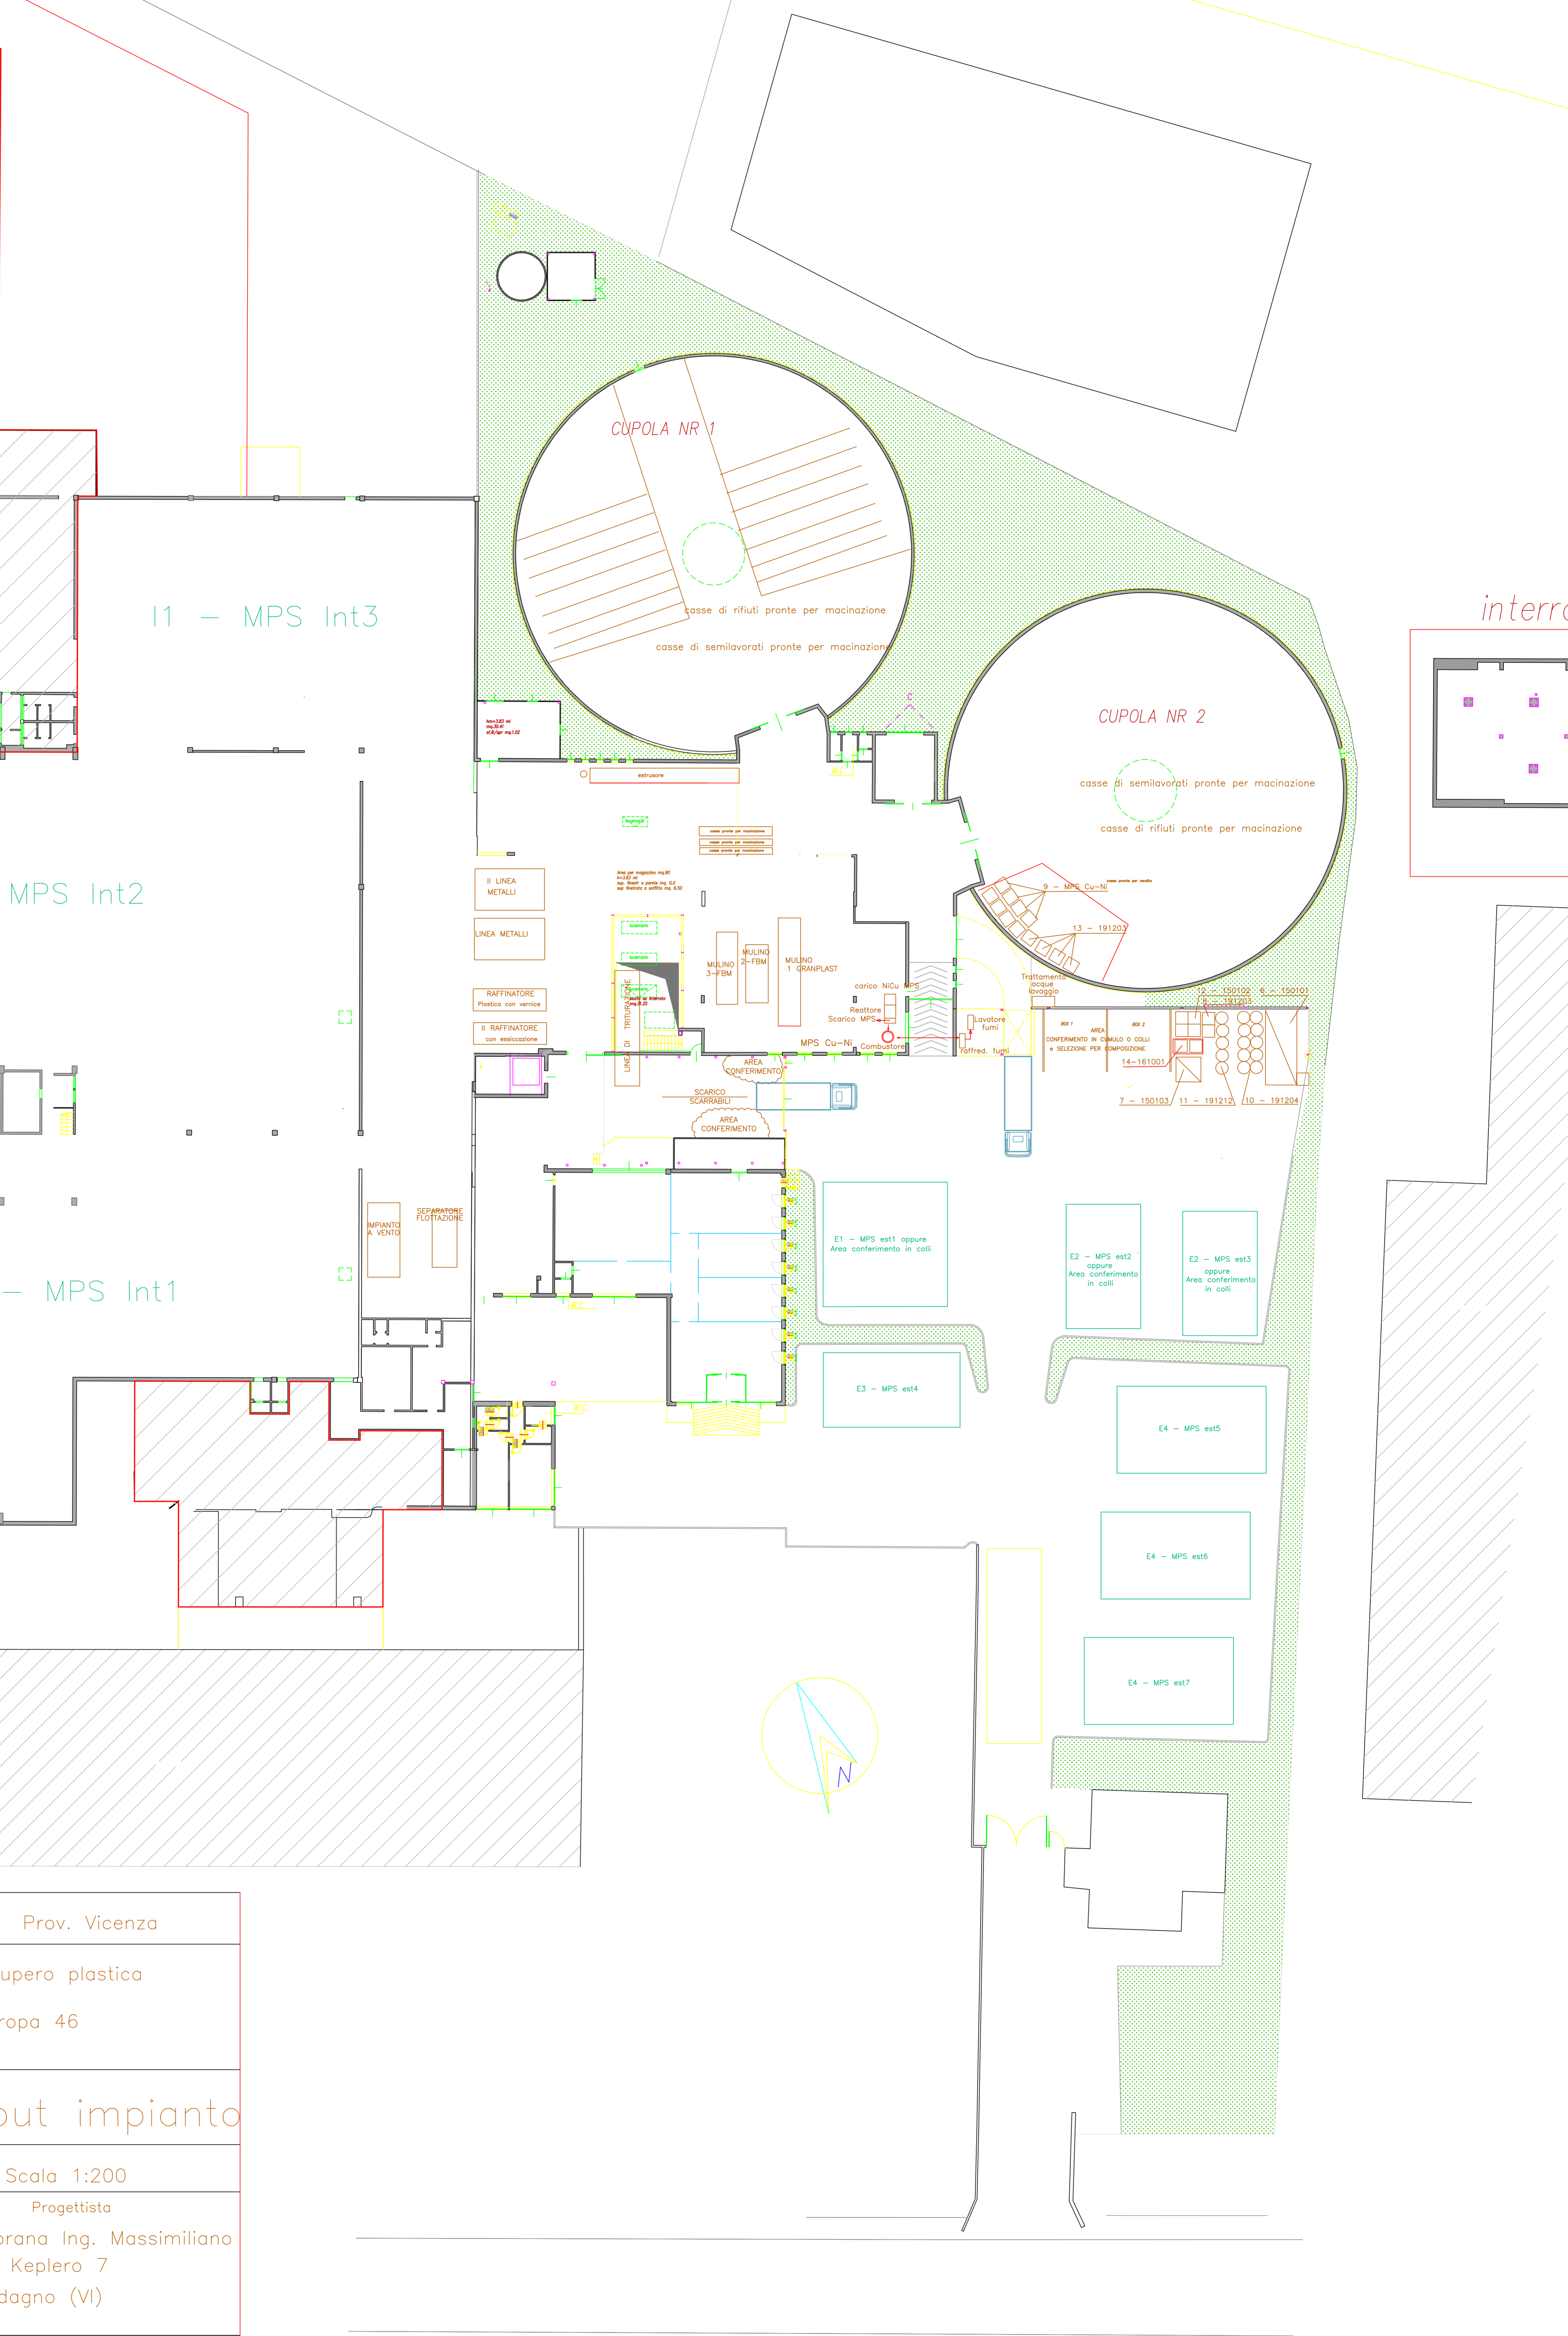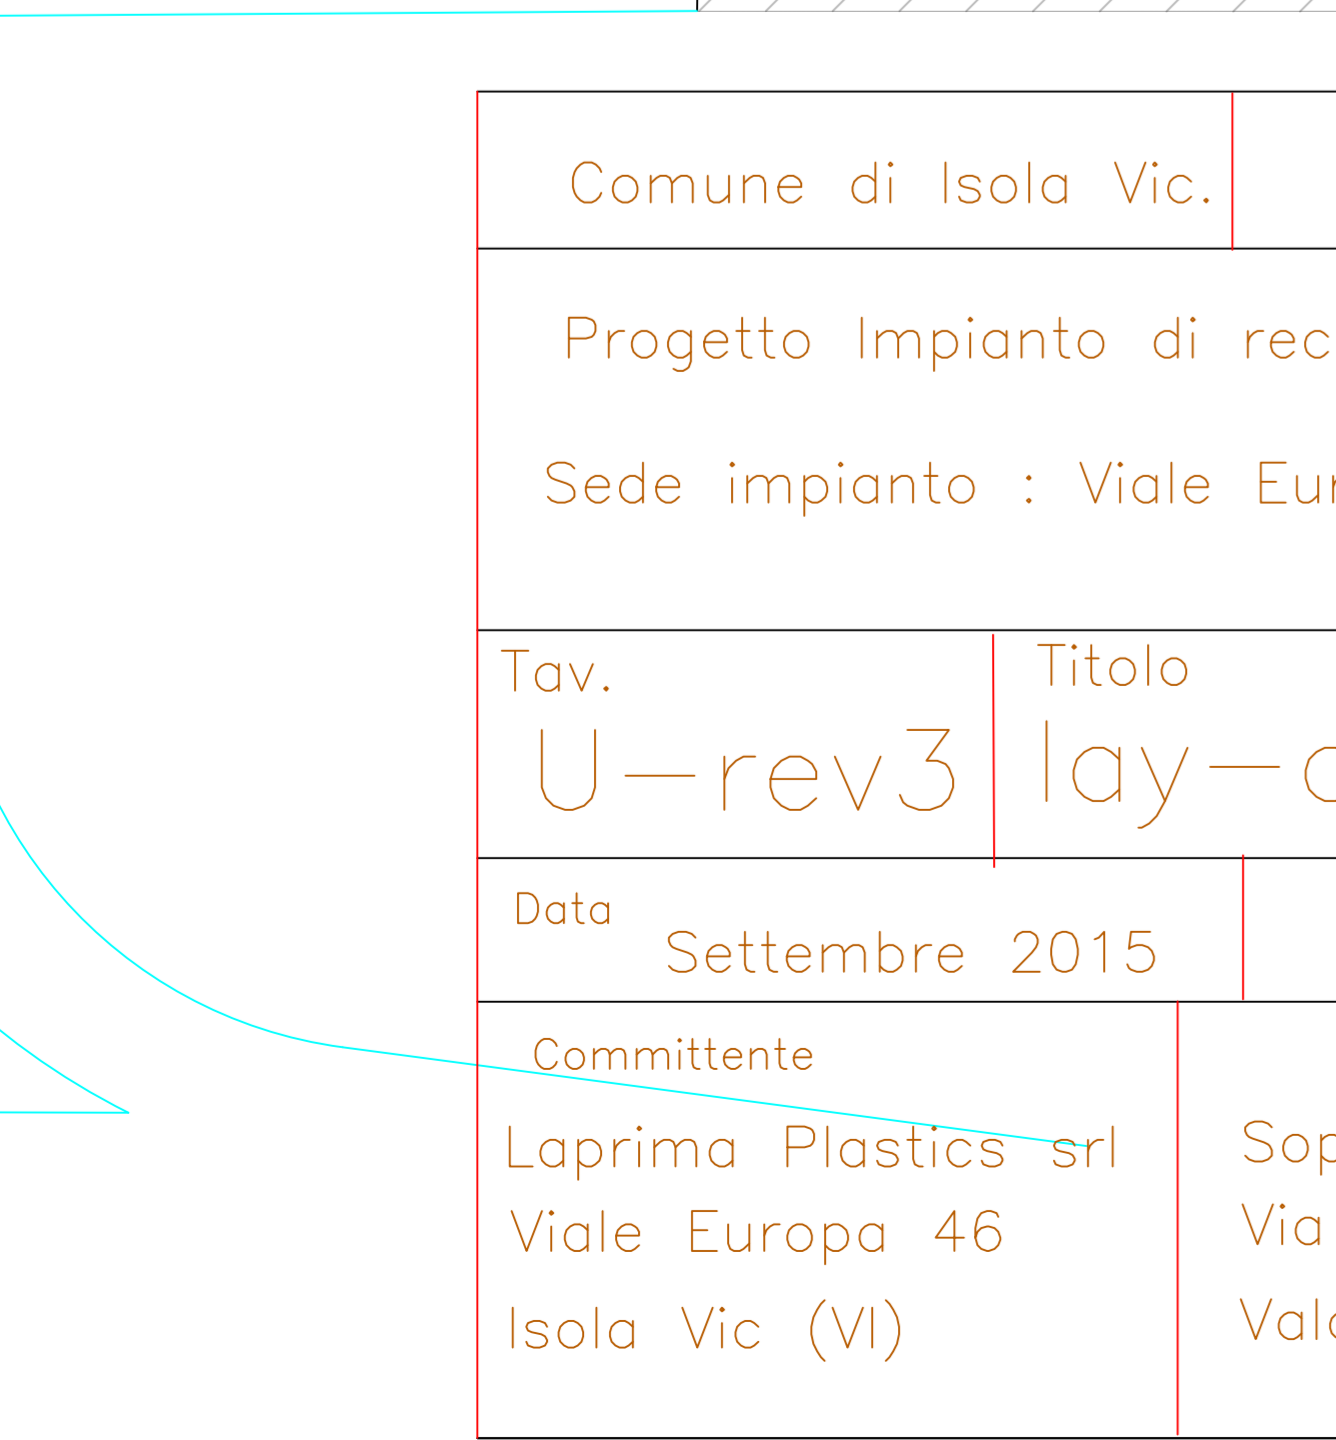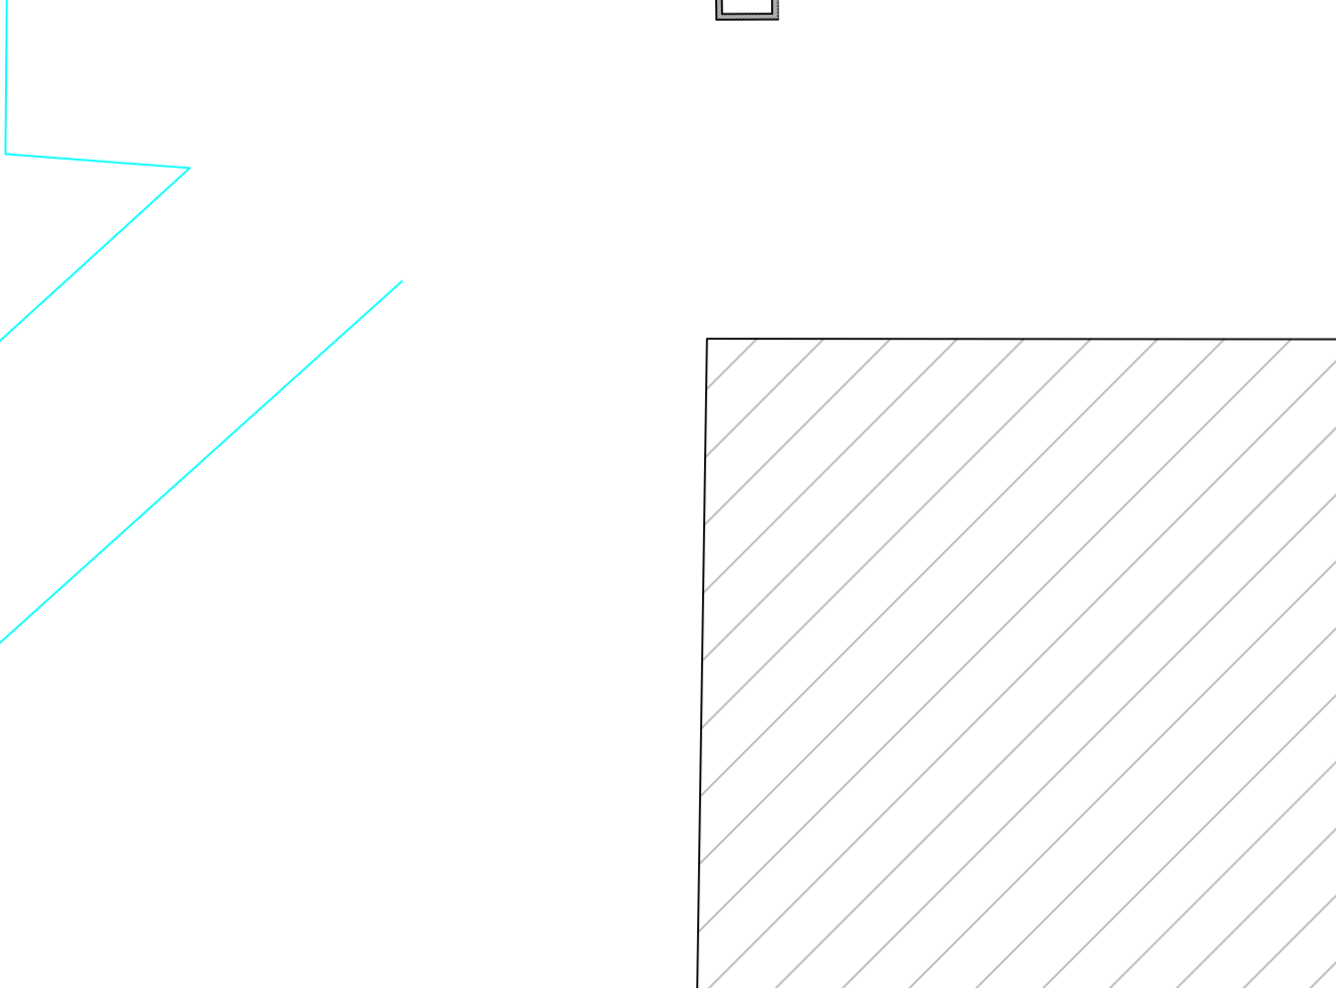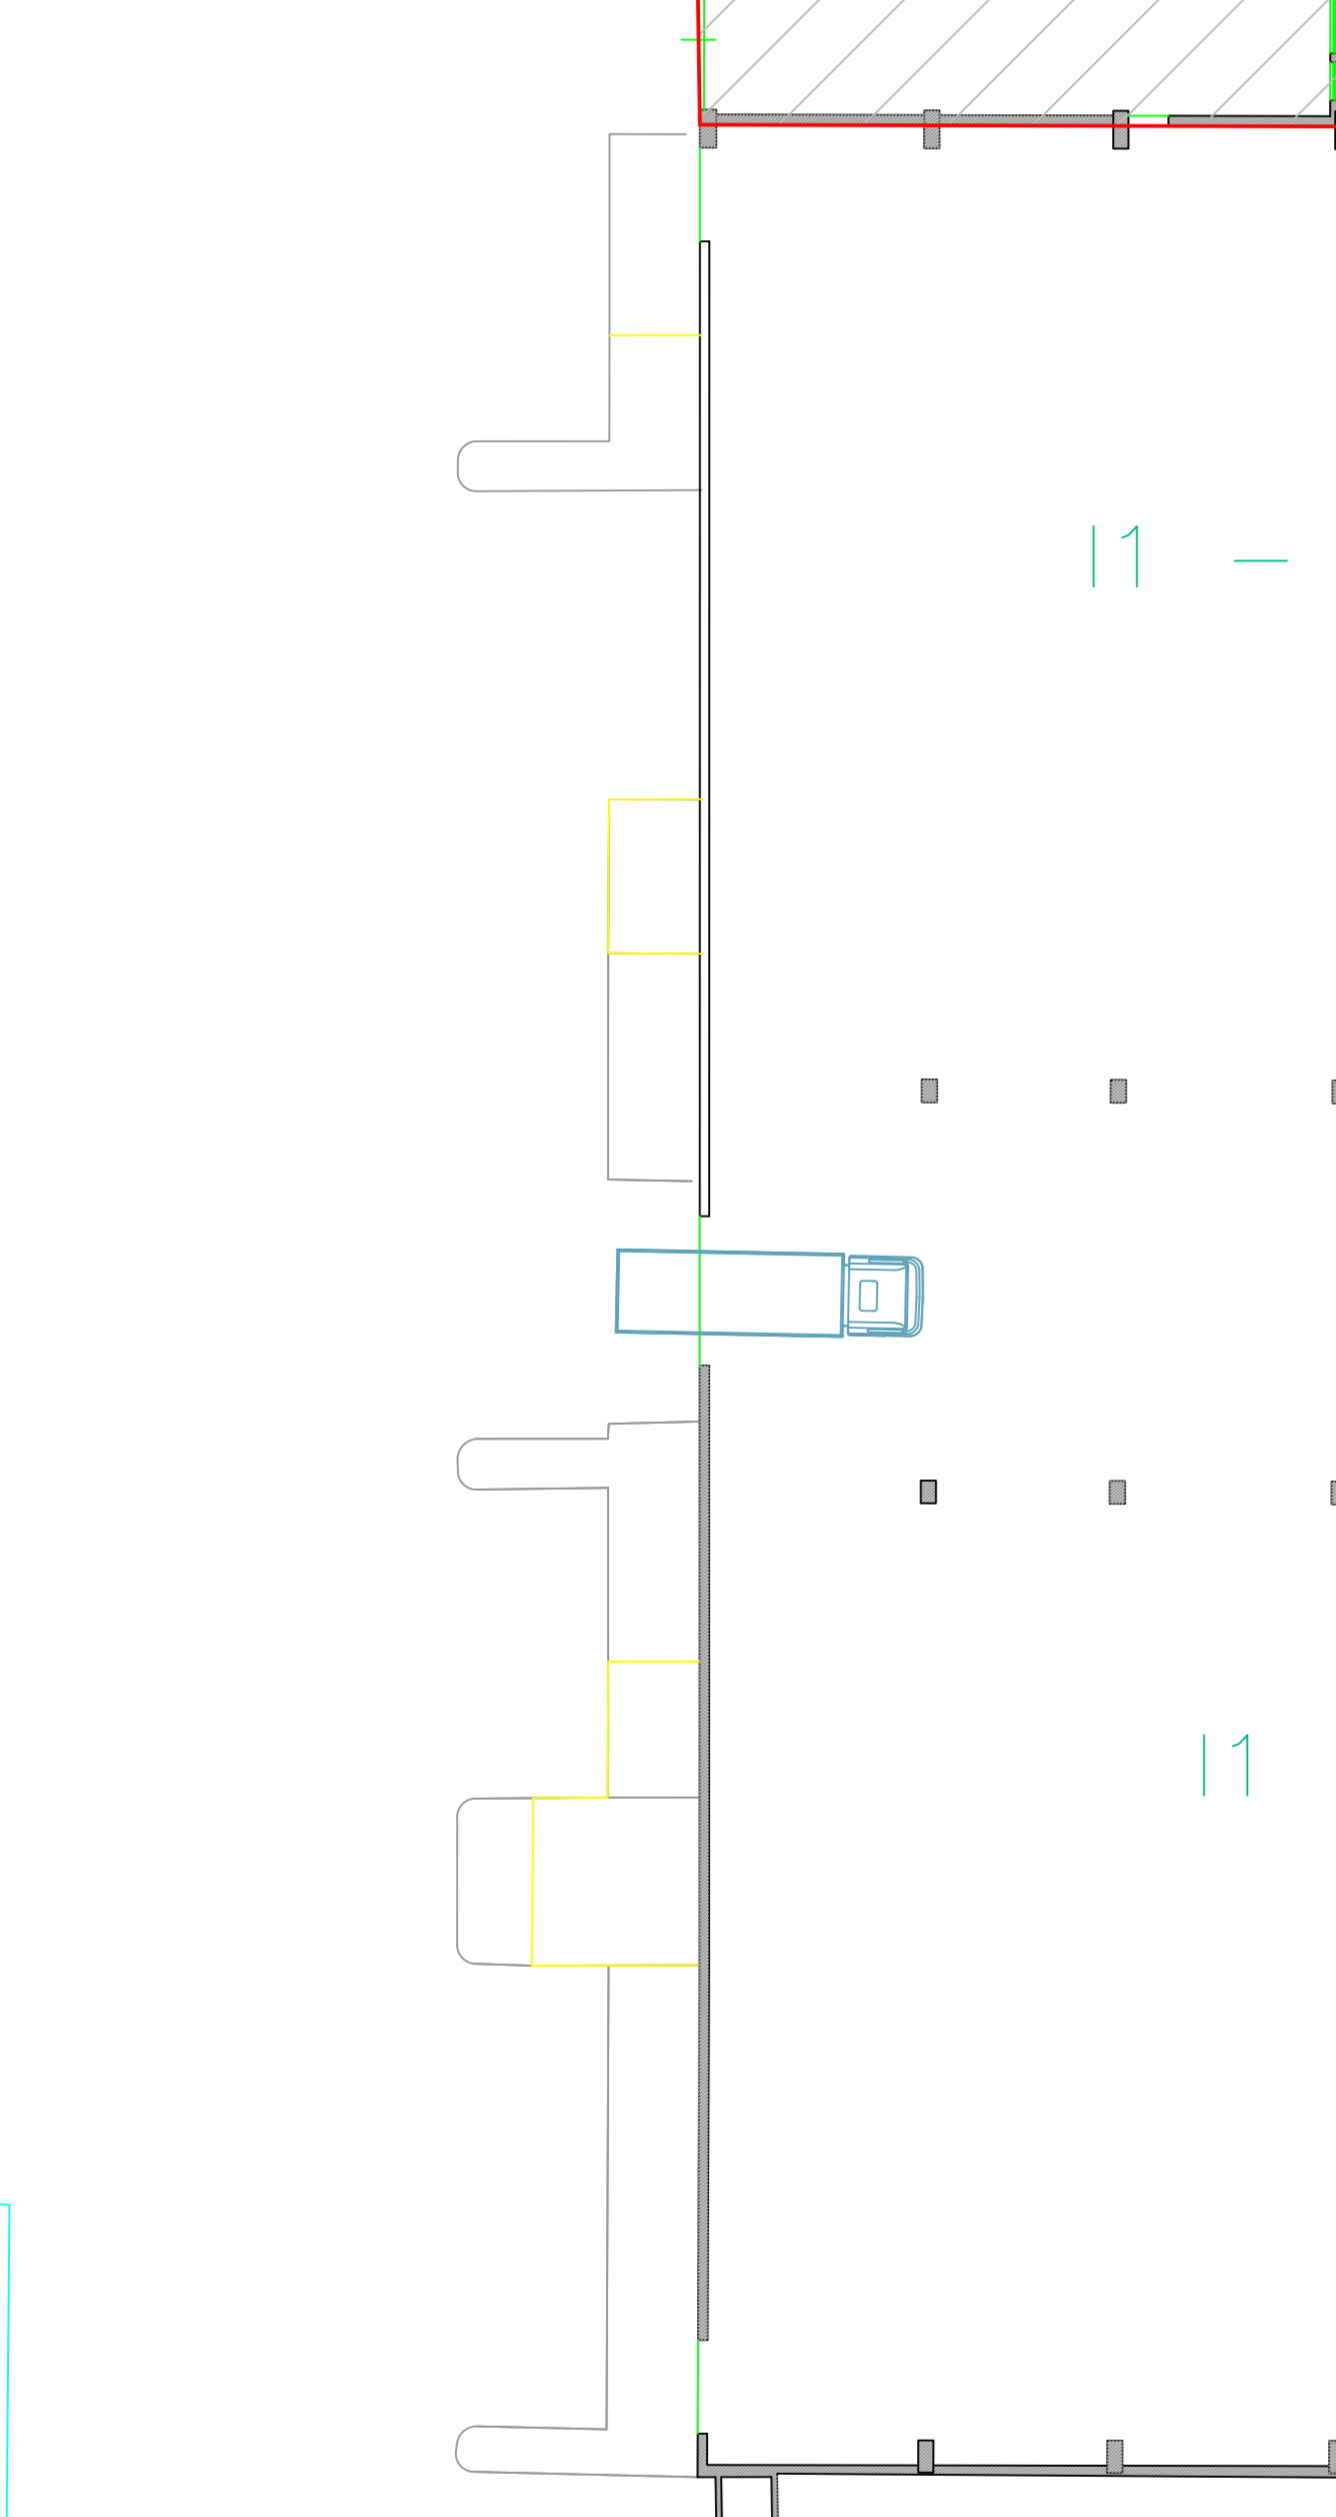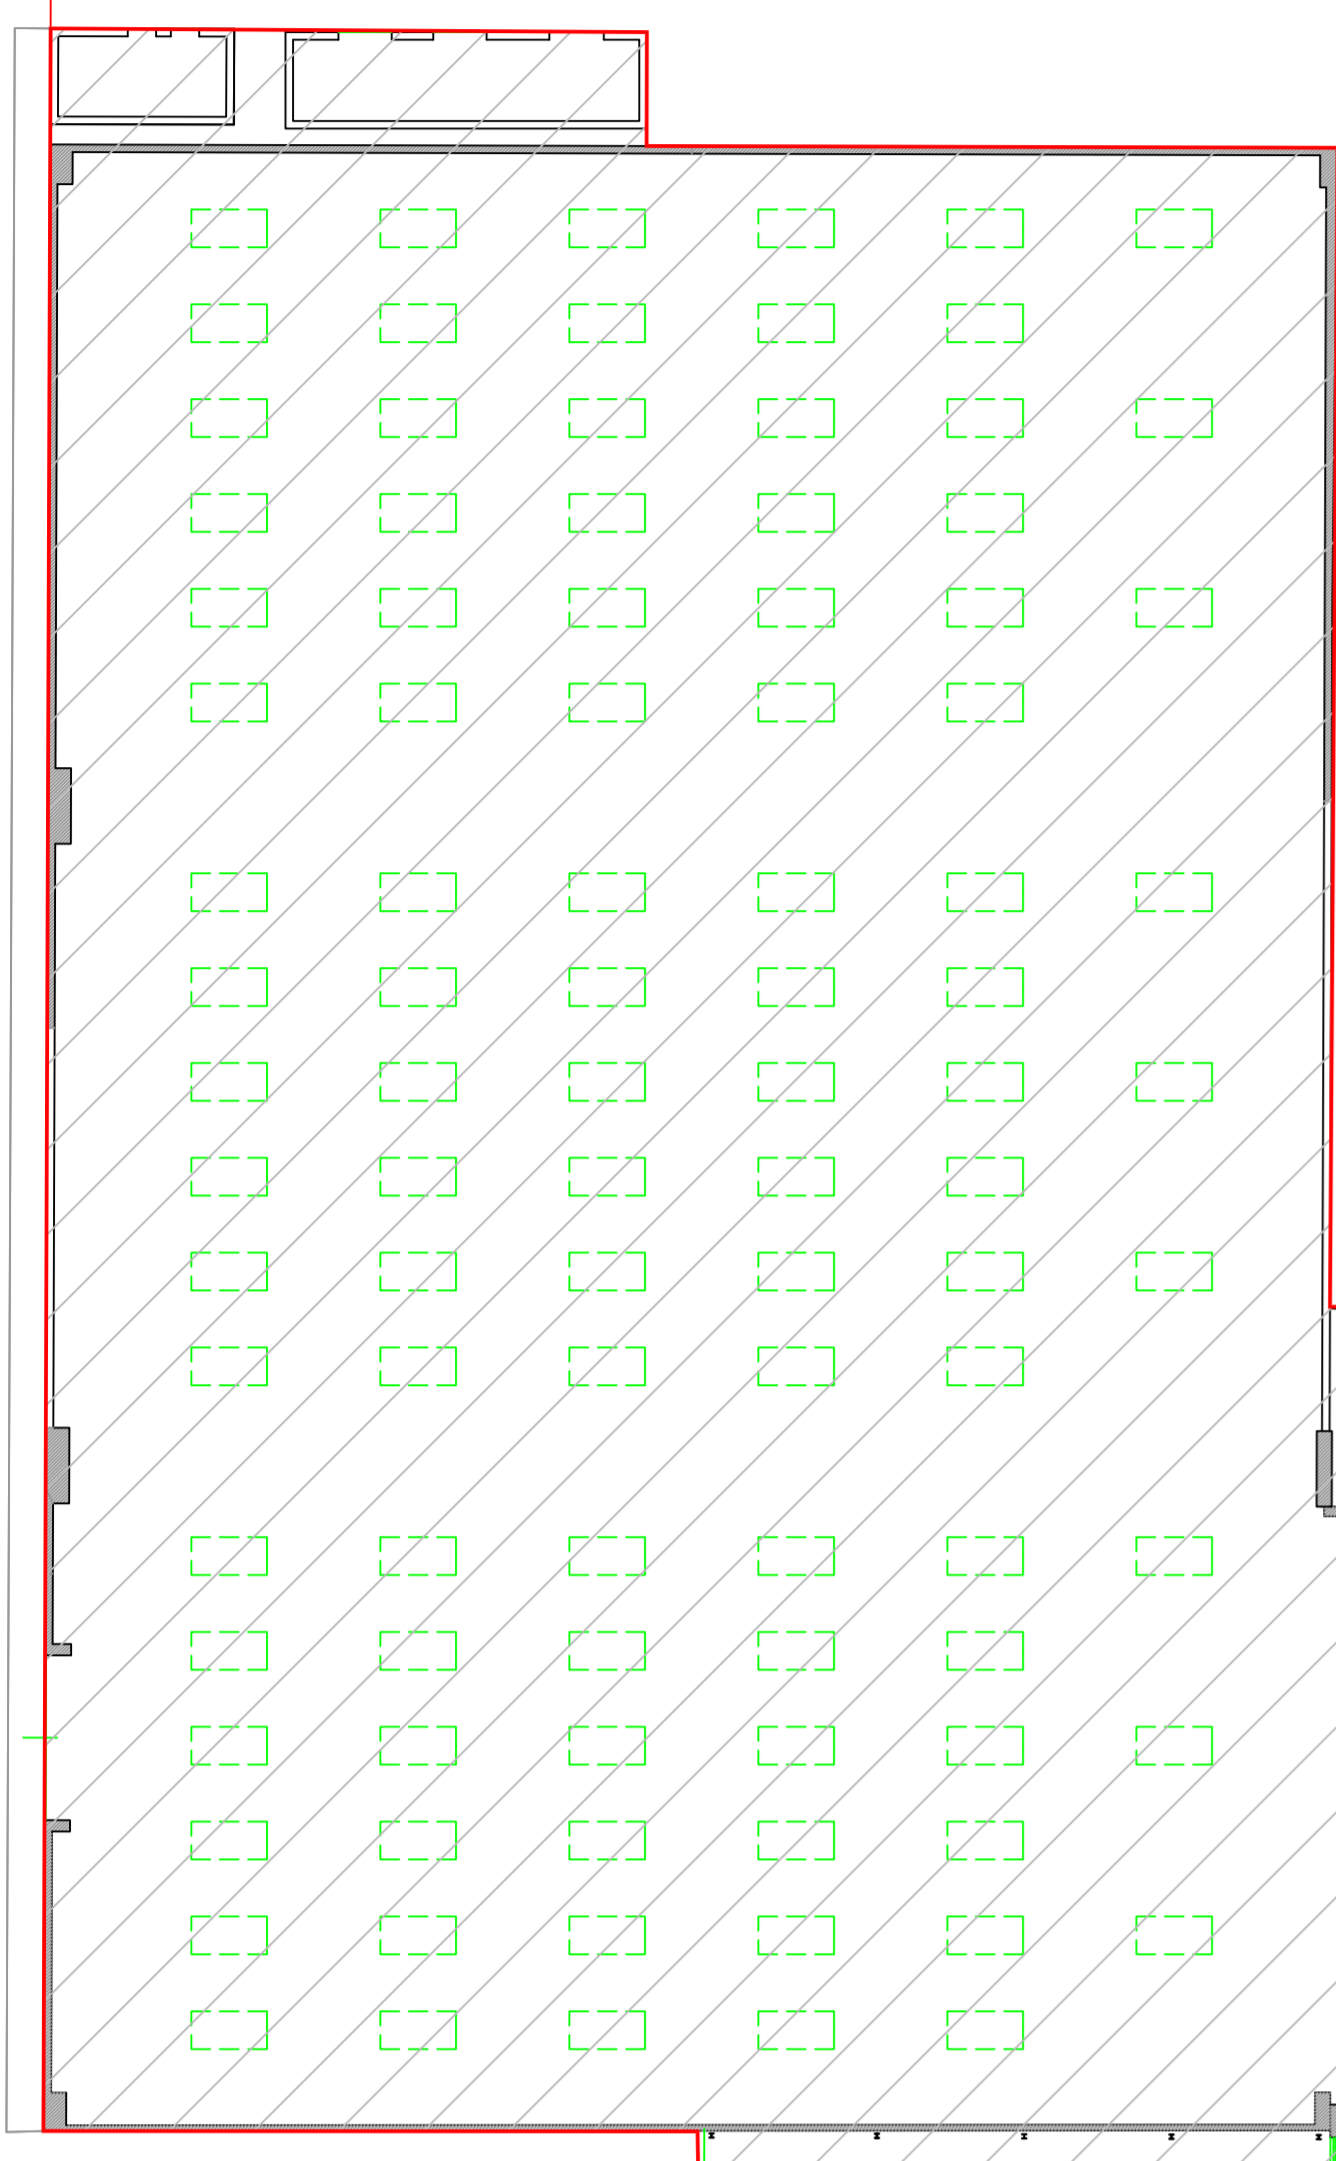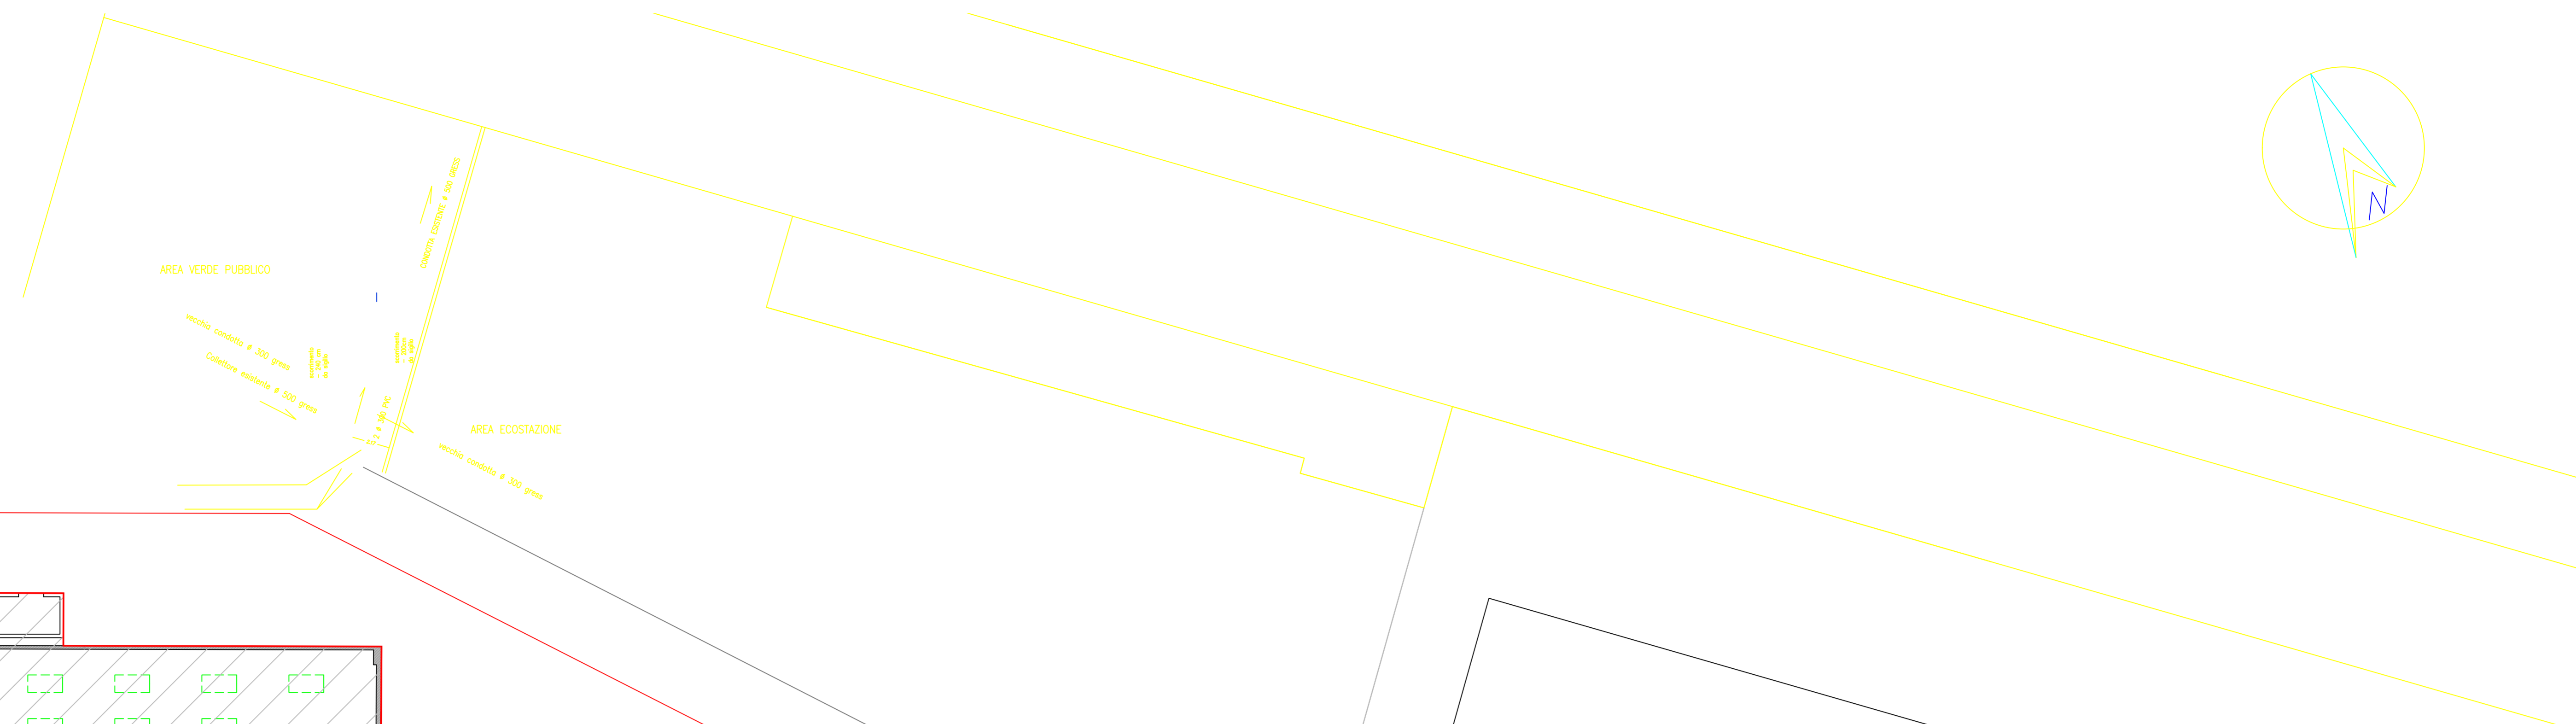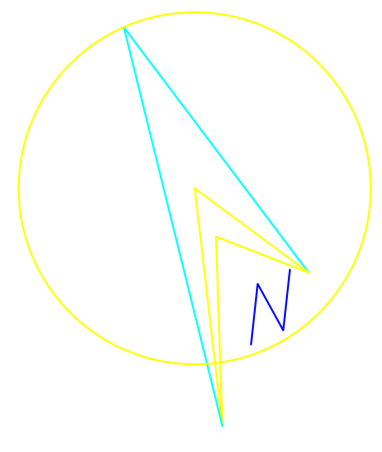

Comune di Isola Vic.	Prov. Vicenza
Progetto Impianto di recupero plastica	
Sede impianto : Viale Europa 46	
Tav. U-rev3	Titolo lay-out impianto
Data Settembre 2015	Scala 1:200
Committente Laprima Plastics srl Viale Europa 46 Isola Vic (VI)	Progettista Soprana Ing. Massimiliano Via Keplero 7 Valdagno (VI)