





COMUNE DI BROGLIANO
PROVINCIA DI VICENZA
REGIONE VENETO



IMPIANTO DI RECUPERO DI RIFIUTI INERTI

sito in via dell'Artigianato n.25/2 - Brogliano
 Progetto Preliminare

TITOLO ELABORATO:	TAVOLA N°:
PLANIMETRIA GENERALE	3
COMMITTENTE:	SCALA:
Peruffo Srl Via Dell'Artigianato n. 25/2 - 36070 - Brogliano (VI)	1:250
GRUPPO DI LAVORO:	DATA:
 piazza del Comune, 14 36051 CRSAZZO (VI) tel. 0444/241229 - fax 0444/240932 email: riganag@ipa.it Dott. Andrea Treu Arch. Maurizio Longhini	Giugno 2018

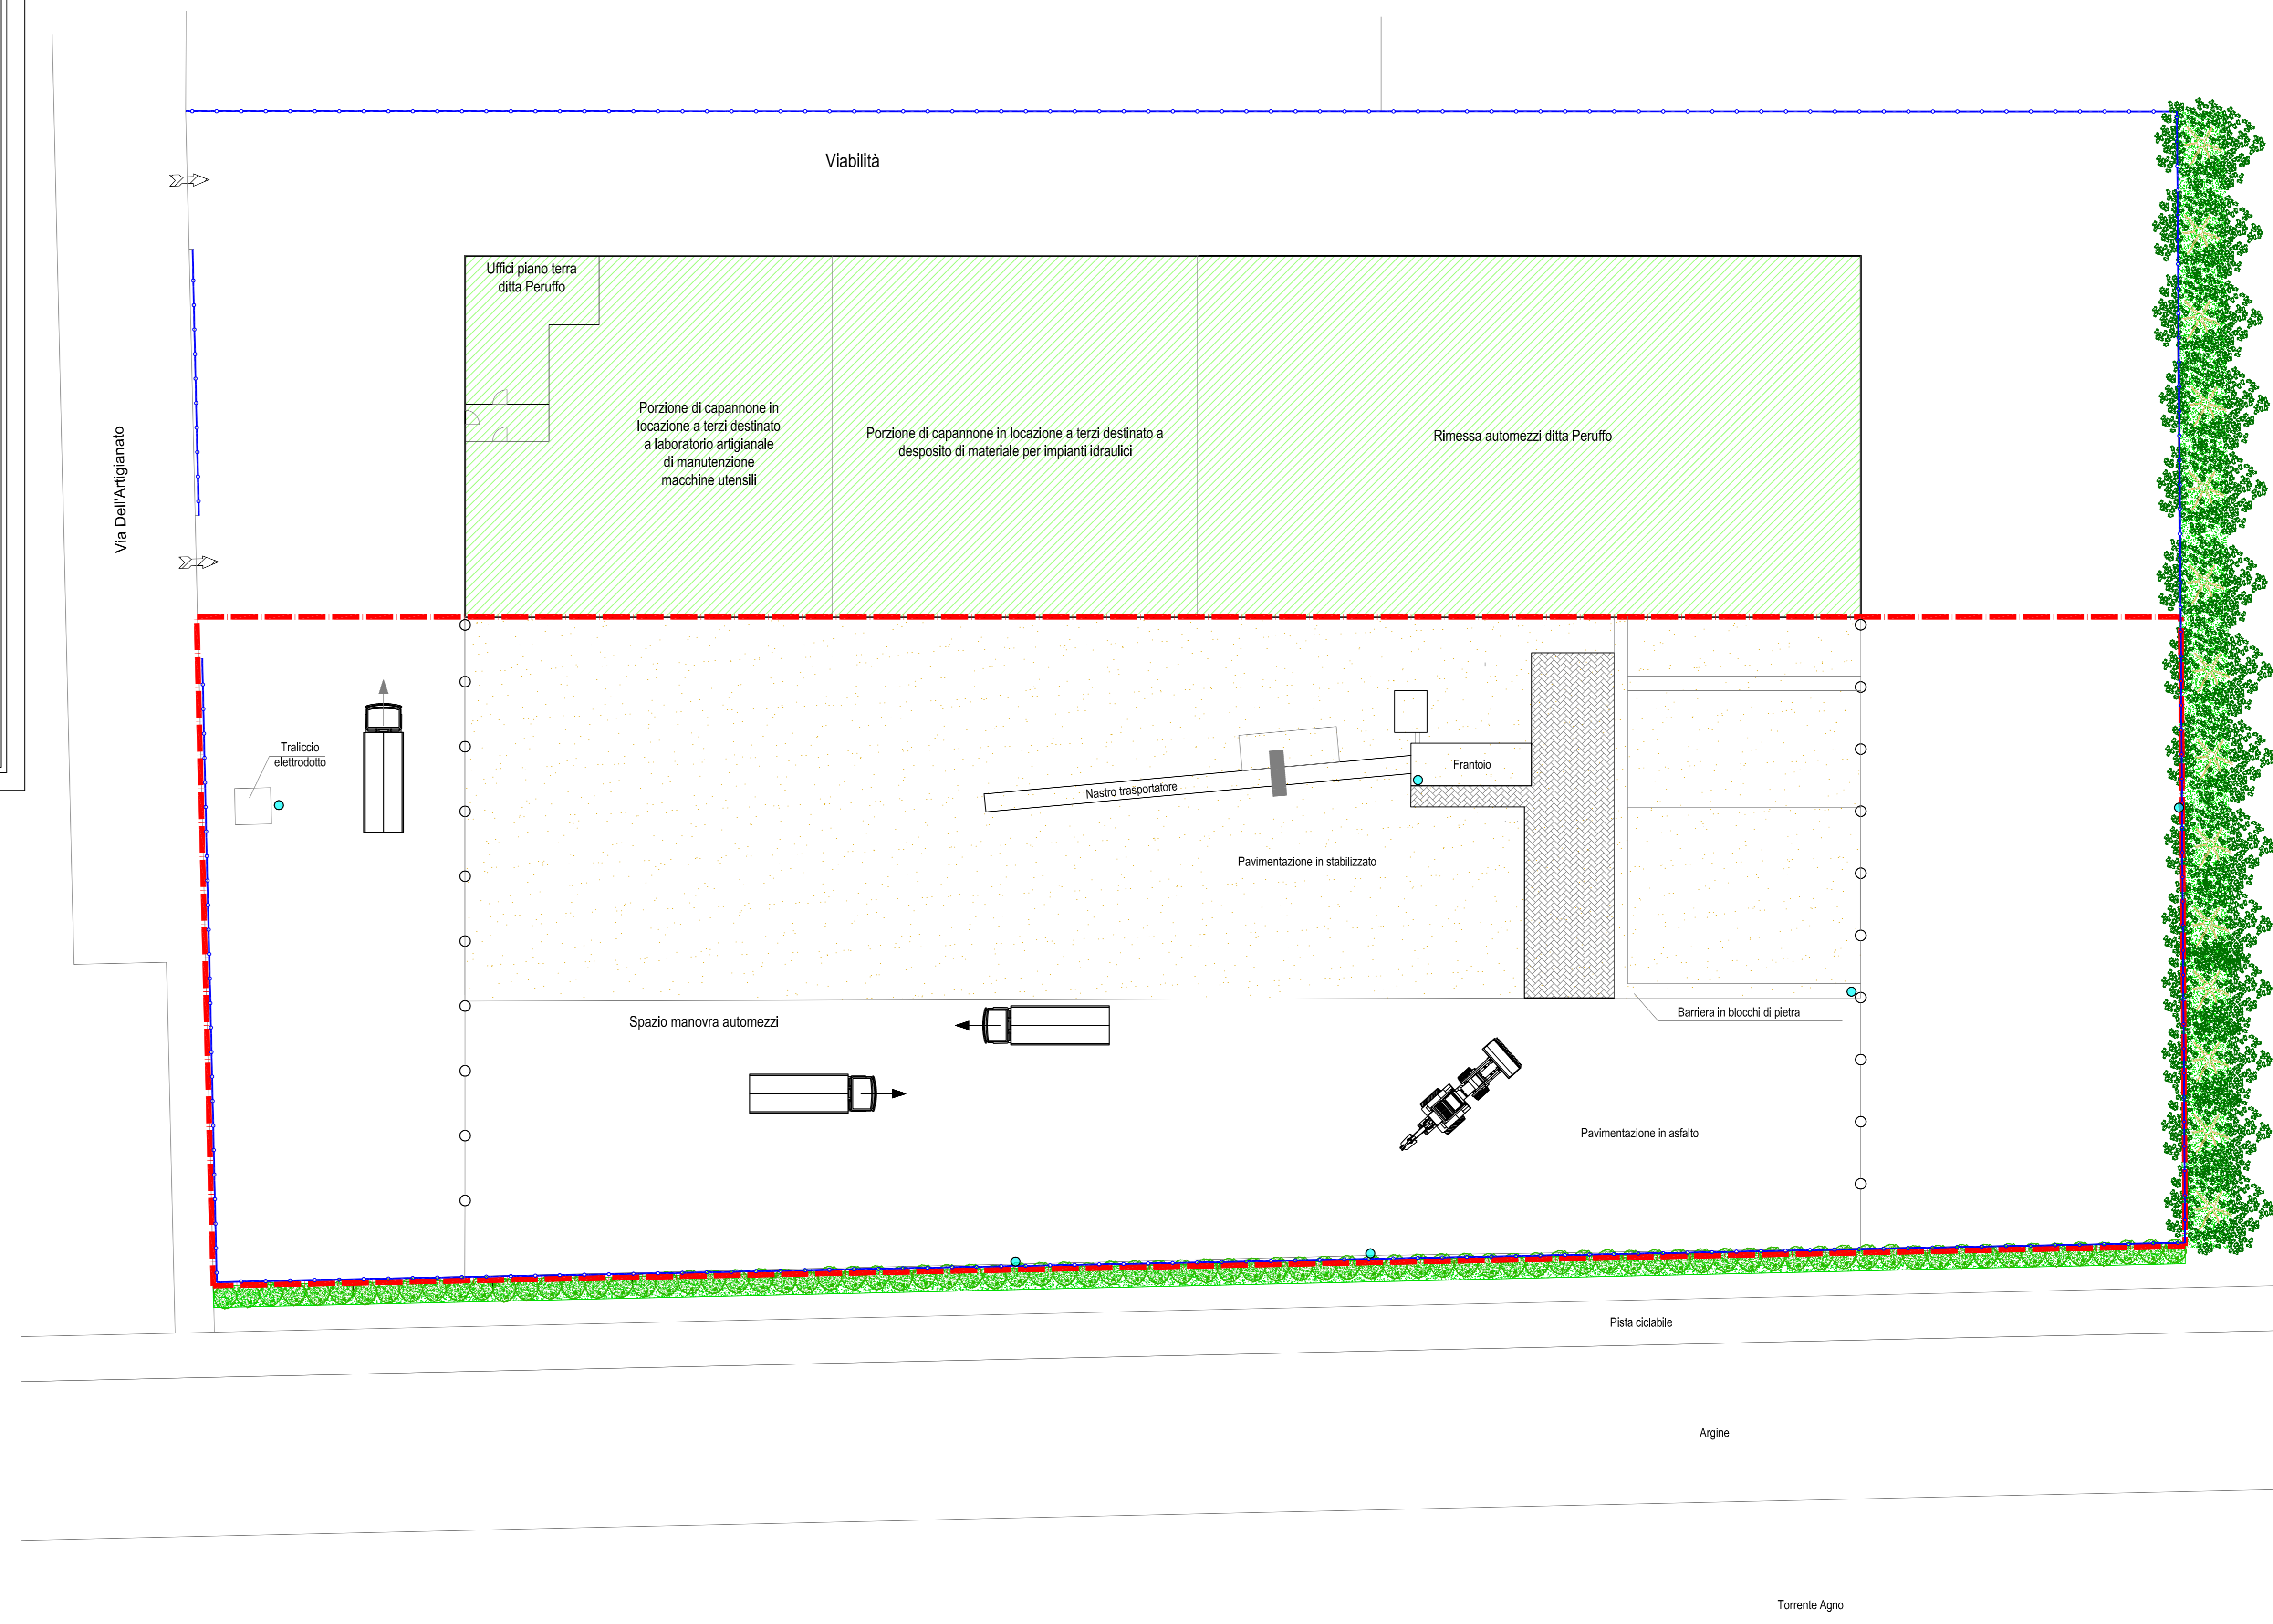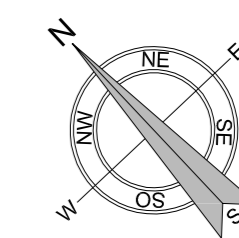

LEGENDA

- Area ambito di intervento
- Recinzione metallica
- Delimitazione area recupero con catena in plastica e picchetti spostabili
- Pavimentazione in stabilizzato
- Piattaforma sopraelevata
- Alberature
- Siepe di mascheramento
- Accessi carrai
- Ugelli per nebulizzazione