


- CORPO STRADALE
- CORPO RILEVATO
- RICOPRIMENTO

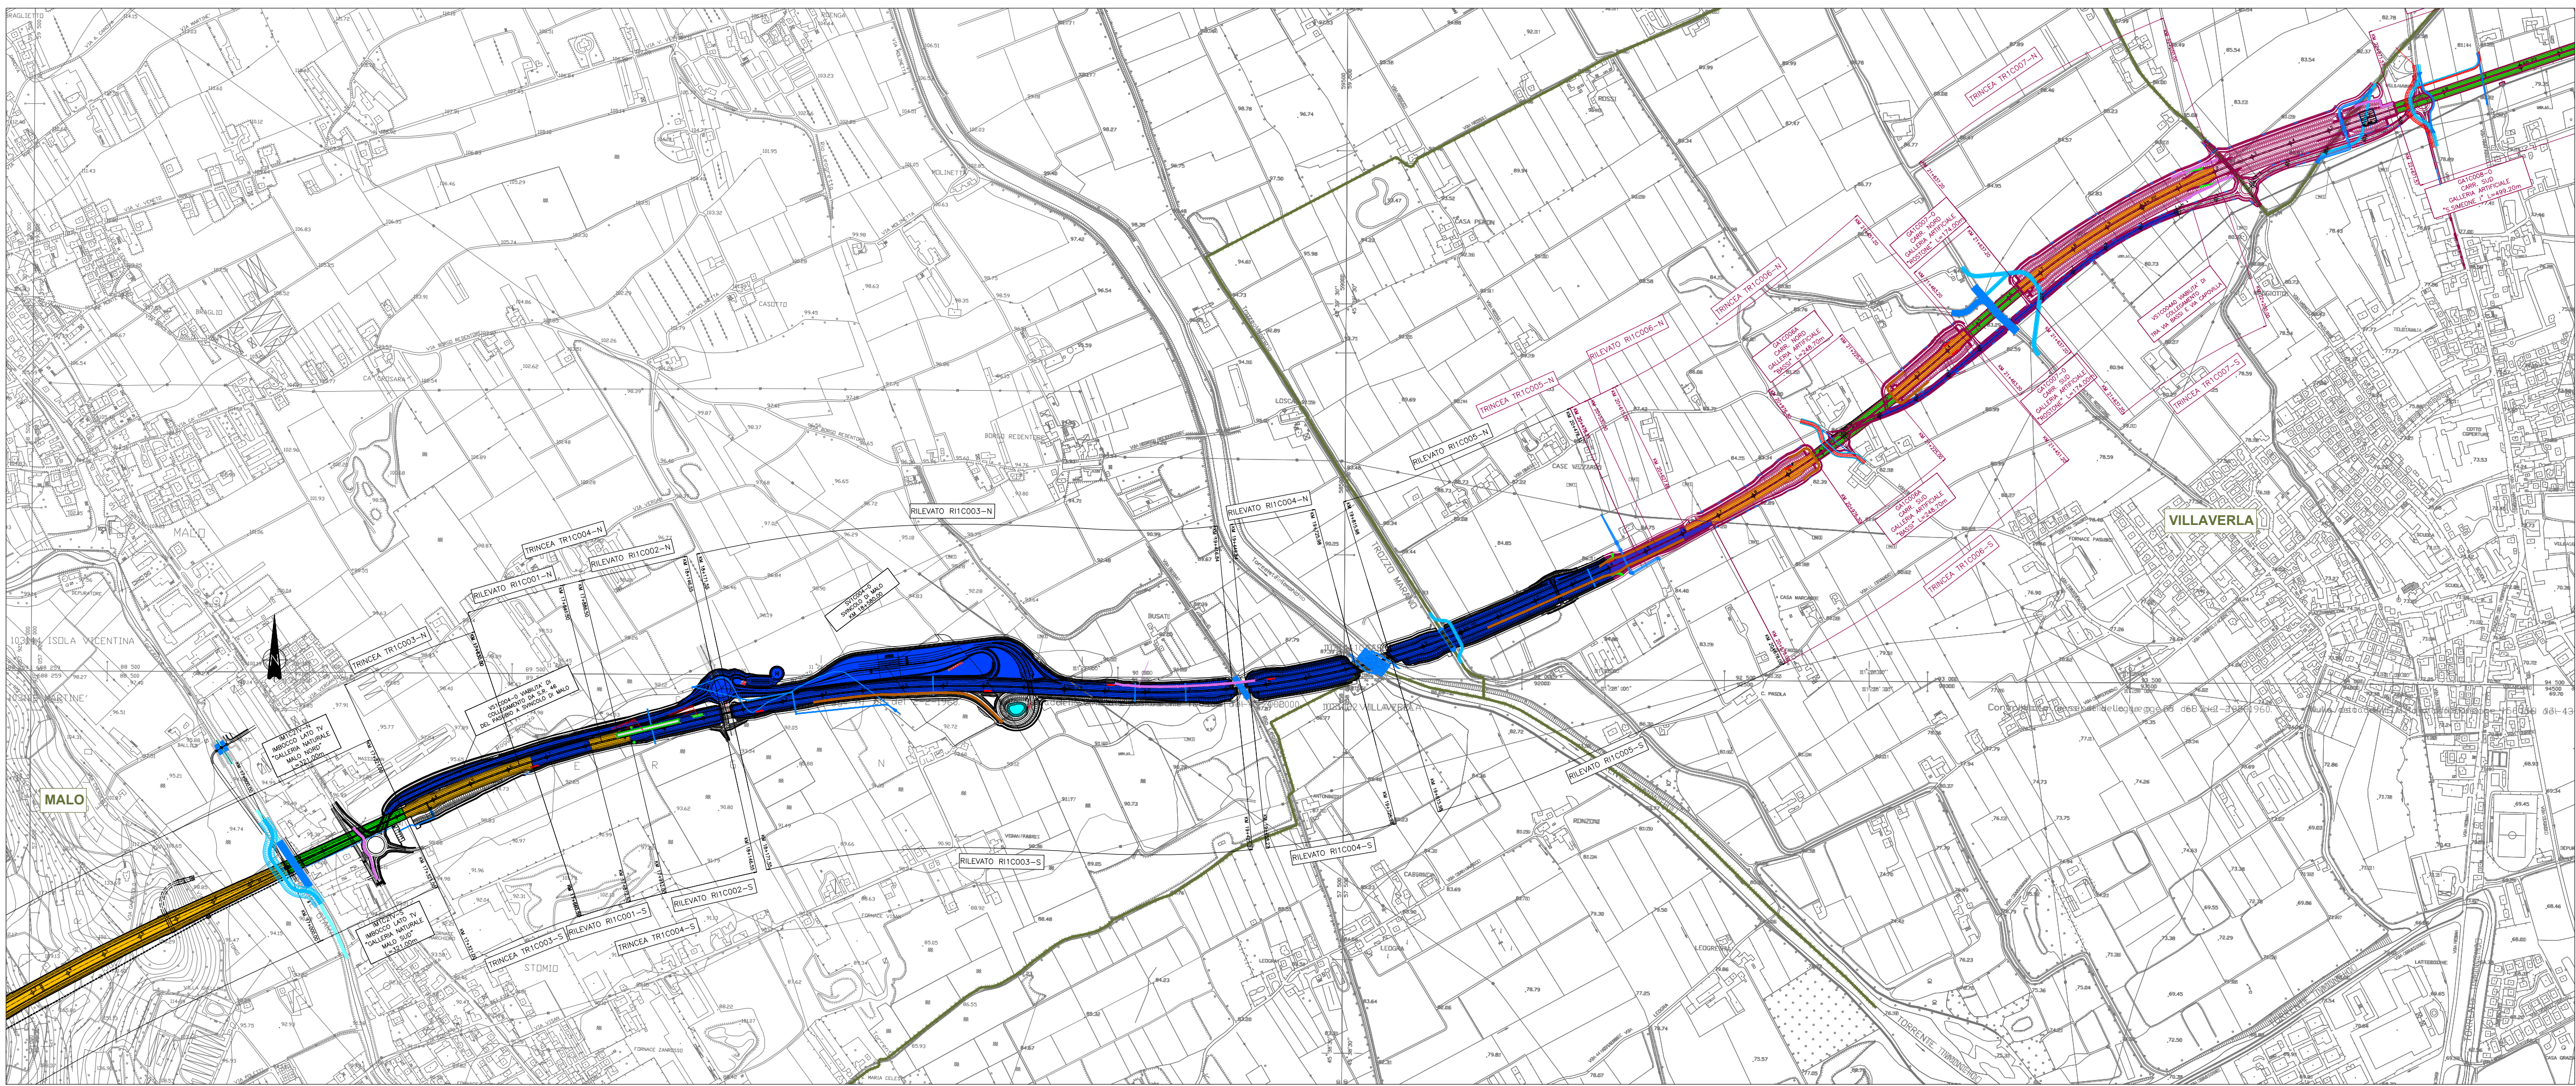

PROGETTO DELL'INFRASTRUTTURA
Cantierizzazione - attività di recupero rifiuti non pericolosi (CER 170904)
lungo il cantiere della superstrada Pedemontana Veneta (SPV)
Allegato 3 - Planimetria dei siti di recupero Lotto 1 tratta C