

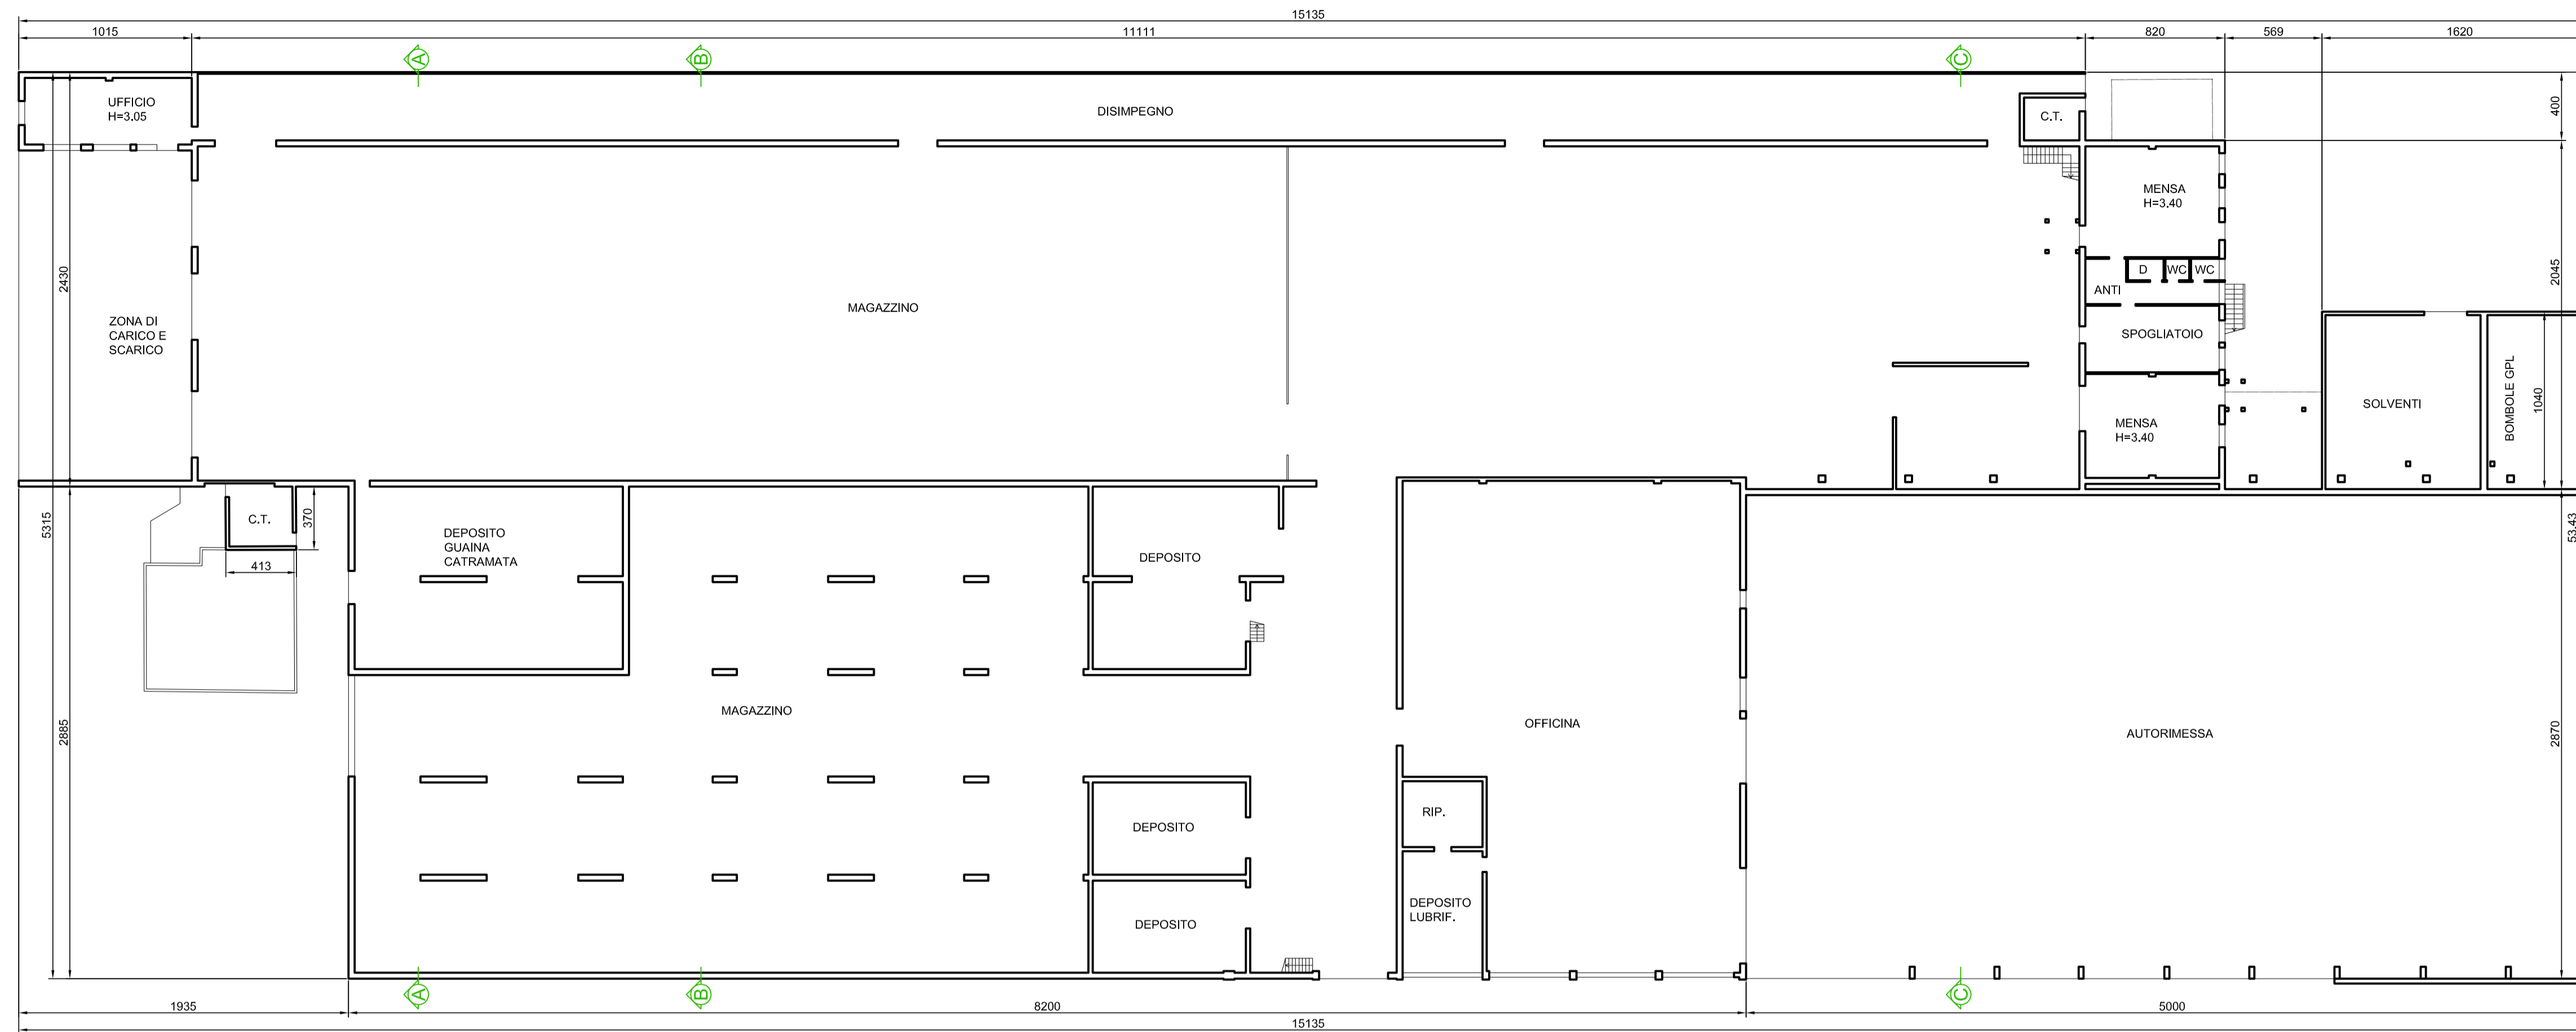
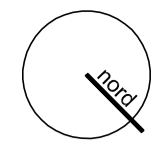



Pianta piano terra 1:250

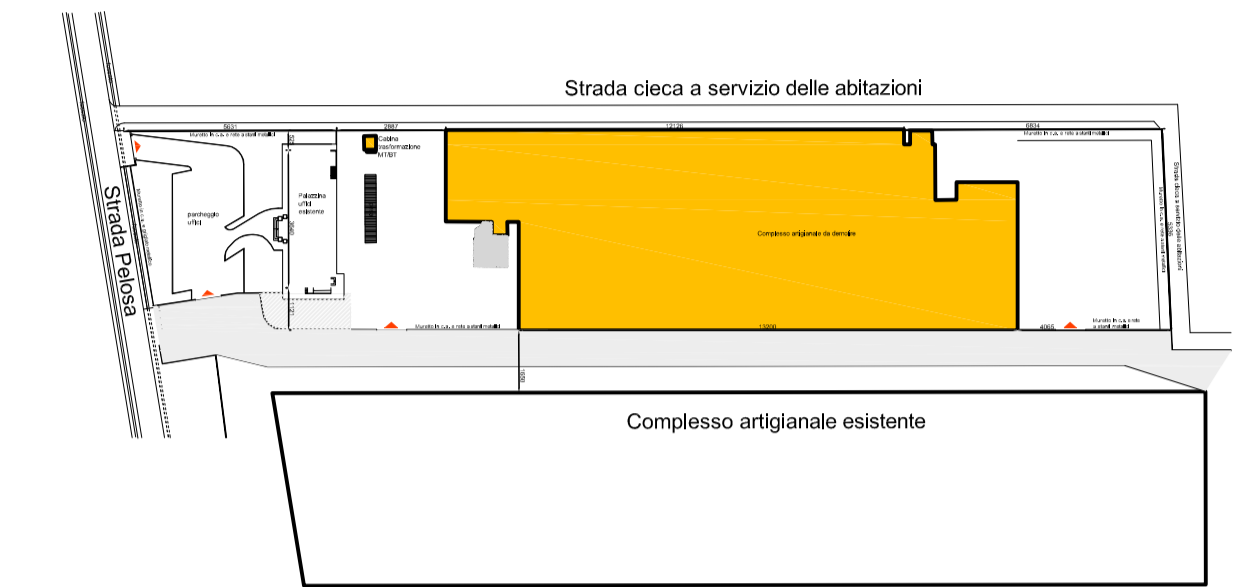

Planimetria 1:2000

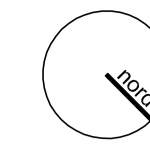

Pianta piano primo 1:250

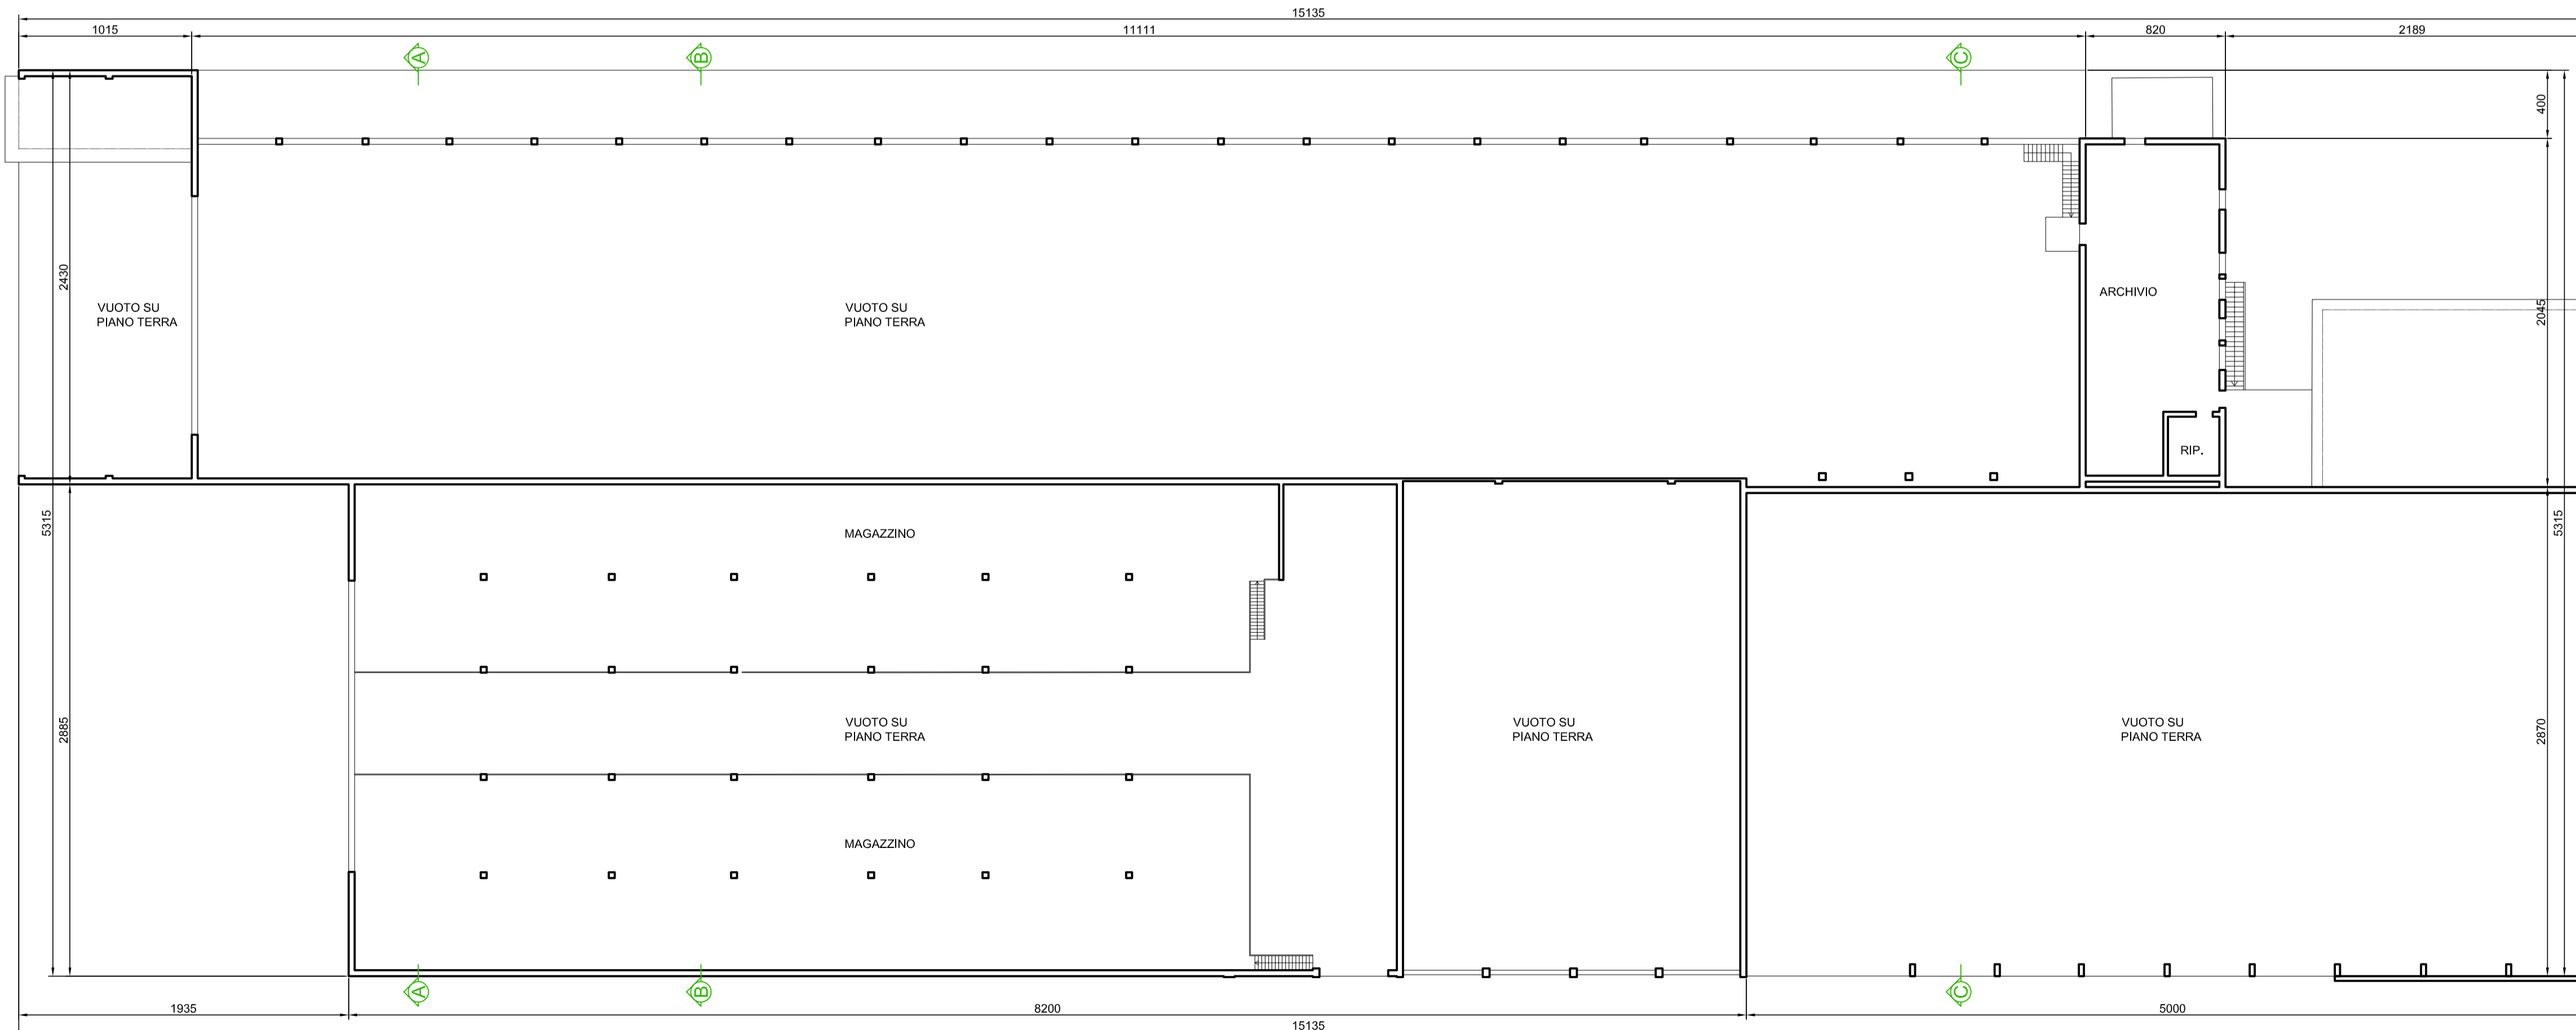

IL COMMITTENTE  
Valore Ambiente Srl

Vicenza - Strada Pelosa civ. 173  
REALIZZAZIONE  
DI UN IMPIANTO DI SELEZIONE E RECUPERO  
DI RIFIUTI URBANI E SPECIALI NON PERICOLOSI

PROGETTO PRELIMINARE

STATO DI FATTO  
PLANIMETRIA - PIANTE

3					
2					
1					
0	11/06/2016	emissione	geom. I. Frizzo	ing. S. Turetta	geom. I. Frizzo
REV.	DATA	DESCRIZIONE DELLA REVISIONE	ESEGIUTO	VERIFICA TECNICA	VERIFICA SICUREZZA
SCALA:	UM:	FILE:	18009 ATTUALE.dwg	FIRMA	FIRMA
1:250	-	-			

GRUPPO DI PROGETTAZIONE  
Responsabile di Progetto: ing. S. Turetta  
Collaboratori: ing. M. Aurilio, ing. F. Paoli, geom. I. Frizzo

IL PROGETTISTA  
PRATICA 18.009  
COMMESSE 7943700

STUDI E PROGETTI

ELABORATO 2.b

È vietata la ristampa o l'uso non autorizzato senza permesso scritto dalla DNV-GL. 



A.I.M. Vicenza S.p.A.  
Contrà Pedemuro San Biagio 72 - 36100 Vicenza  
Tel. 0444.394911 - Fax 0444.321496 - www.aimvicenza.it

